


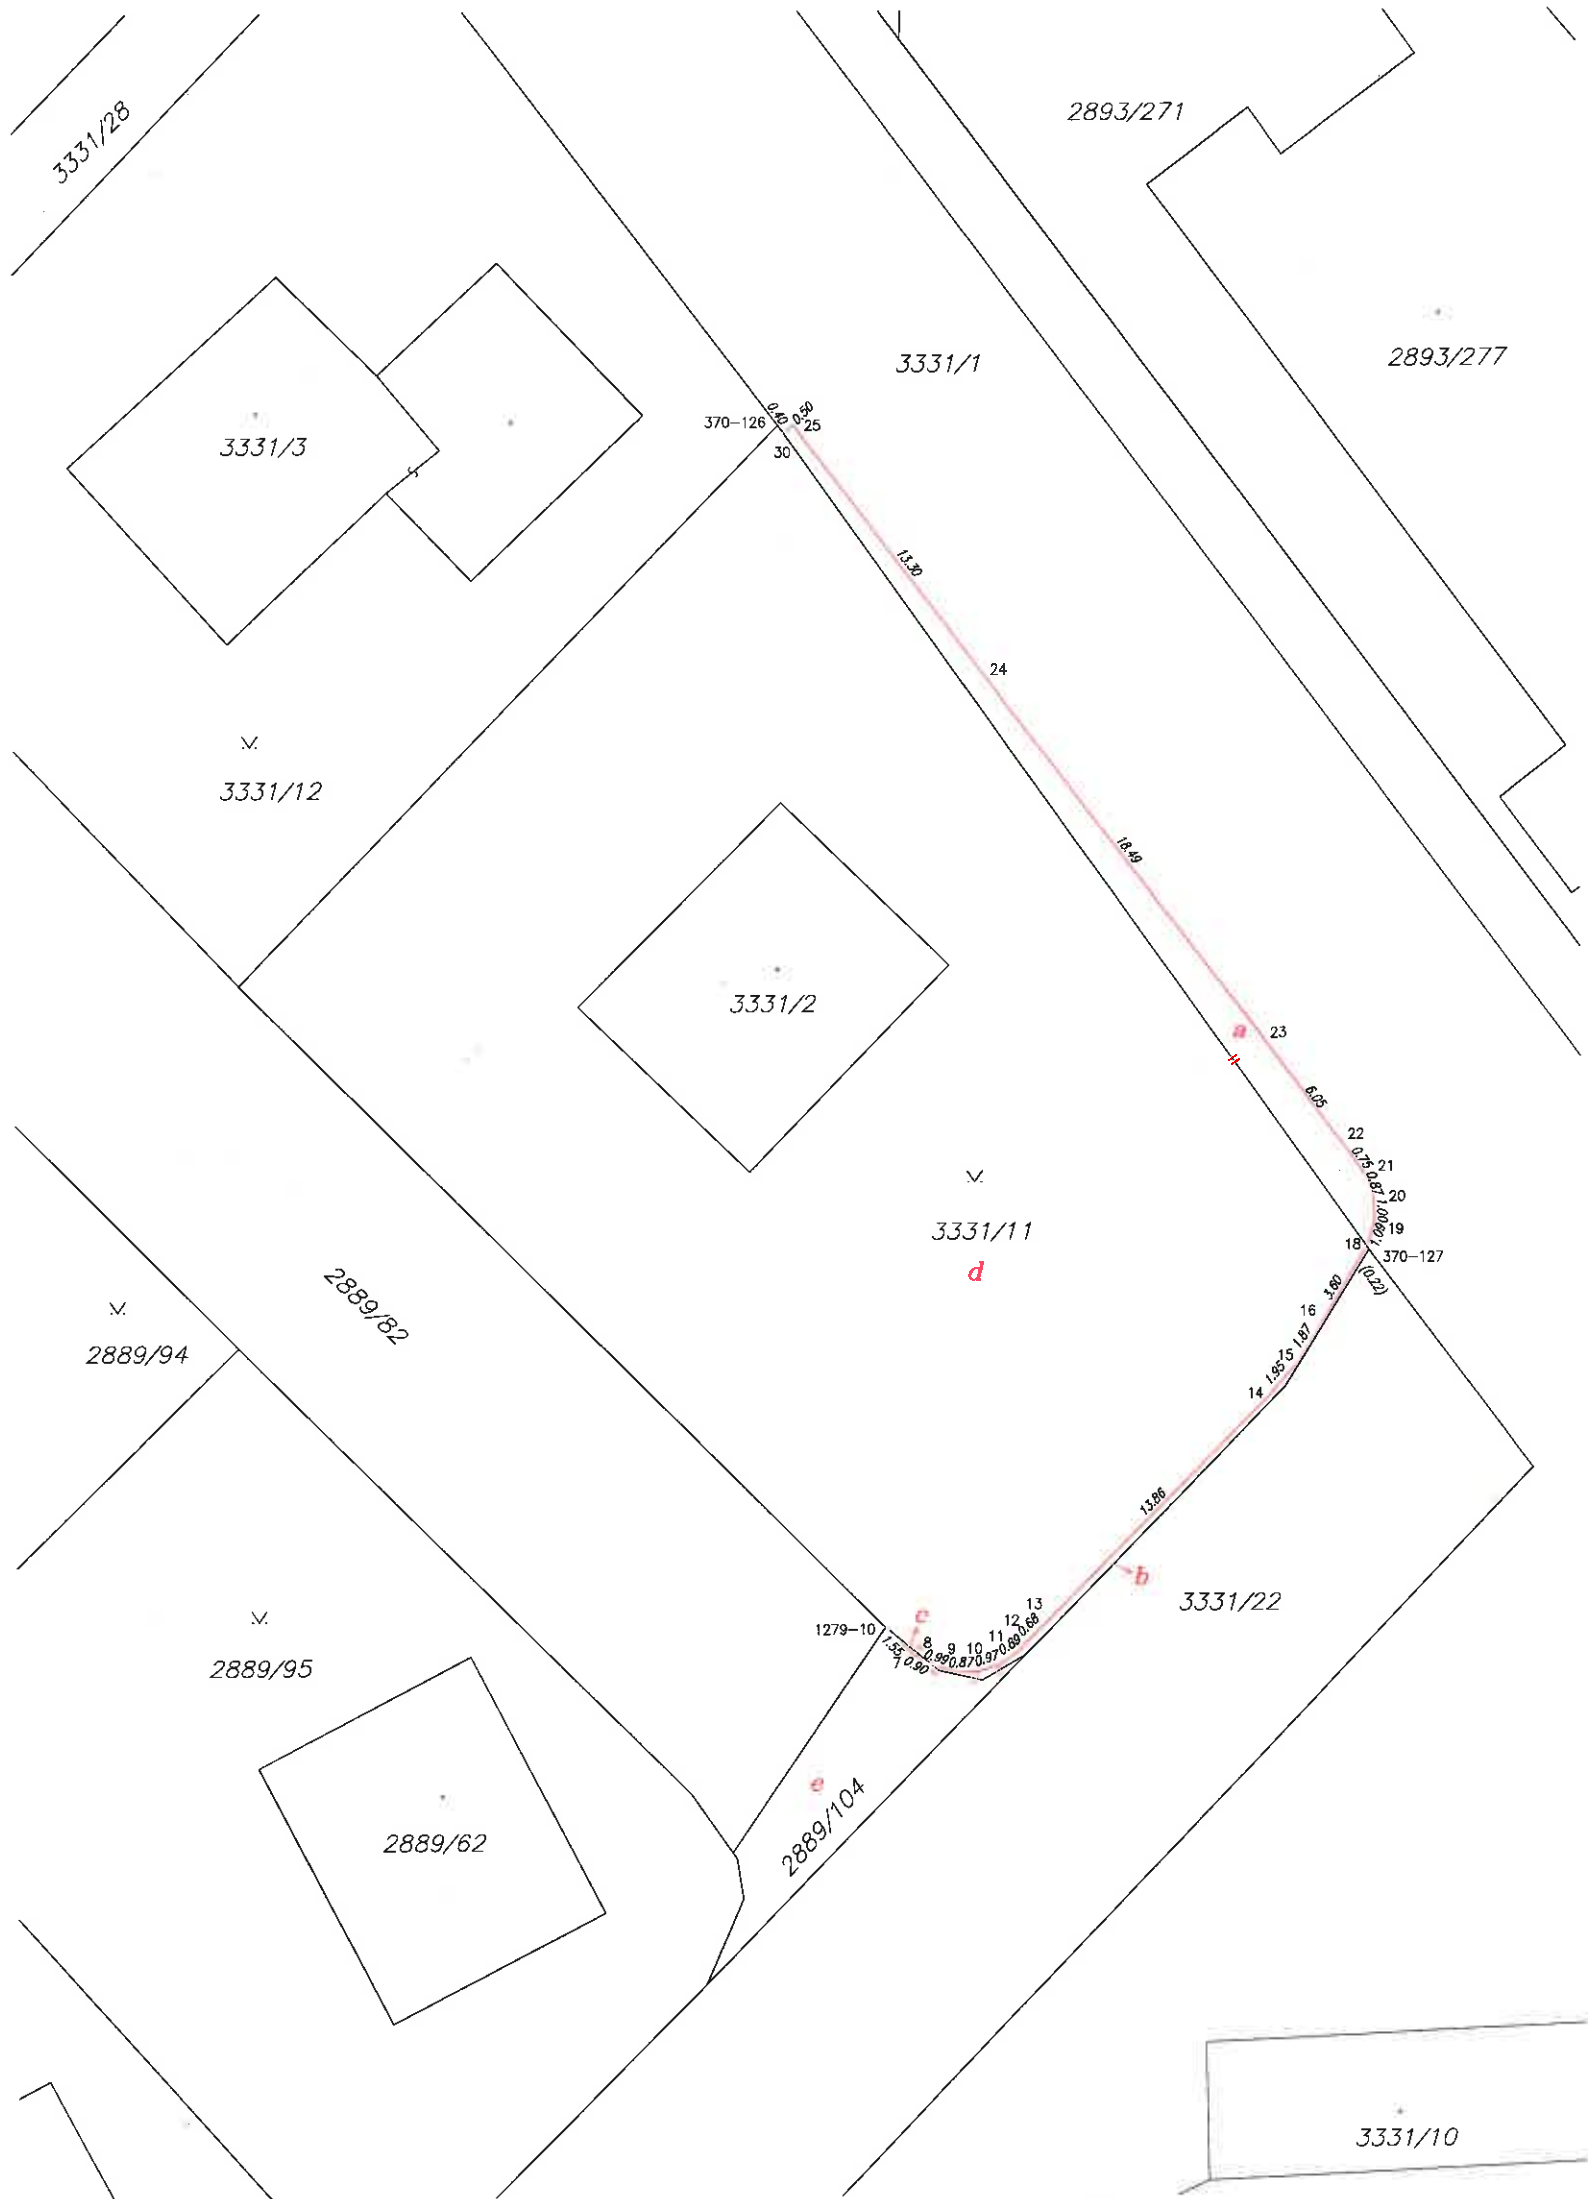

VÝKAZ DOSAVADNÍHO A NOVÉHO STAVU ÚDAJŮ KATASTRU NEMOVITOSTÍ															
Dosavadní stav					Nový stav										
Označení pozemku parc. číslem	Výměra parcely		Druh pozemku	Označení pozemku parc. číslem	Výměra parcely		Druh pozemku	Typ stavby	Způsob určení výměry	Porovnání se stavem evidence právních vztahů					
			Způsob využití				Způsob využití			Díl přechází z pozemku označeného v		Číslo listu vlastnictví	Výměra dílu		Označení dílu
	ha	m ²			ha	m ²				katastru nemovitostí	dřívejší poz. evidenci		ha	m ²	
2889/104		50	<u>ostat.pl.</u> <u>ostat.komunikace</u>	2889/104		57	<u>ostat.pl.</u> <u>ostat.komunikace</u>		2	2889/104 3331/11	1757 1481		50 7	e b	
3331/1	33	61	<u>ostat.pl.</u> <u>ostat.komunikace</u>	3331/1	33	17	<u>ostat.pl.</u> <u>ostat.komunikace</u>		0	3331/1	1757		33 17		
3331/11	10	62	<u>ostat.pl.</u> <u>zeleň</u>	3331/11	11	00	<u>ostat.pl.</u> <u>zeleň</u>		2	3331/11 2889/104 3331/1	1481 1757 1757		10 55 0.21 44	d c a	
													*1) 10 99		
	44	73			*1)	44	74								

*1) Rozdíl v součtu výměr v důsledku zaokrouhlení číselně určených výměr podle bodu 14.6 písmene a) přílohy vyhl. č. 357/2013 Sb. v platném znění

Seznam souřadnic (S-JTSK)

Souřadnice pro zápis do KN				
Číslo bodu	Y	X	kód kv.	Poznámka
370-126	741045.51	1051071.18	3	barva
370-127	741021.53	1051104.87	3	
1279-10	741041.32	1051120.14	3	barva na oplocení
7	741040.25	1051121.23	3	lom podezdívky oplocení
8	741039.45	1051121.66	3	lom podezdívky oplocení
9	741038.52	1051121.96	3	lom podezdívky oplocení
10	741037.64	1051121.94	3	lom podezdívky oplocení
11	741036.72	1051121.65	3	lom podezdívky oplocení
12	741035.99	1051121.15	3	lom podezdívky oplocení
13	741035.53	1051120.66	3	lom podezdívky oplocení
14	741025.79	1051110.84	3	lom podezdívky oplocení
15	741024.49	1051109.37	3	lom podezdívky oplocení
16	741023.50	1051107.79	3	lom podezdívky oplocení
18	741021.66	1051104.69	3	lom podezdívky oplocení
19	741021.34	1051103.66	3	lom podezdívky oplocení
20	741021.37	1051102.67	3	lom podezdívky oplocení
21	741021.66	1051101.84	3	lom podezdívky oplocení
22	741022.10	1051101.23	3	lom podezdívky oplocení
23	741025.71	1051096.40	3	lom podezdívky oplocení
24	741036.92	1051081.72	3	lom podezdívky oplocení
25	741044.95	1051071.12	3	roh podezdívky oplocení
30	741045.30	1051071.47	3	barva na oplocení

GEOMETRICKÝ PLÁN
pro
změnu hranic pozemků

Vyhotovitel: *Geodetická kancelář Nedoma & Rezník s.r.o. Plukovníka Mráze 1425/1 102 00 Praha 10- Hostivař*

Číslo plánu: *3252-63/2023*

Okres: *---*

Obec: *Praha*

Kat. území: *Křč*

Mapový list: *Praha 6-5/41*

Dosavadním vlastníkům pozemků byla poskytnuta možnost seznámit se v terénu s průběhem navrhovaných nových hranic, které byly označeny předepsaným způsobem:
viz seznam souřadnic

Geometrický plán ověřil úředně oprávněný zeměměřický inženýr:

Jméno, příjmení: *Ing. Jan Nedoma*

Číslo položky seznamu úředně oprávněných zeměměřických inženýrů: *132/1995*

Dne: *3.4.2023* Číslo: *65/2023*

Náležitosti a přesnosti odpovídá právním předpisům.

Stejnopis ověřil úředně oprávněný zeměměřický inženýr:

Jméno, příjmení: *Ing. Martin Nedoma*

Číslo položky seznamu úředně oprávněných zeměměřických inženýrů: *2294/06*


Dne: *12.4.2023* Číslo: *51/2023*

Tento stejnopis odpovídá geometrickému plánu v elektronické podobě uloženému v dokumentaci katastrálního úřadu.

Katastrální úřad souhlasí s očištěním parcel.

Jitka Němcová
KÚ pro Hlavní město Prahu
KP Praha
PGP 1336/2023-101
2023.04.11 14:31:15 +02'00'

Ověření stejnopisu geometrického plánu v listinné podobě.

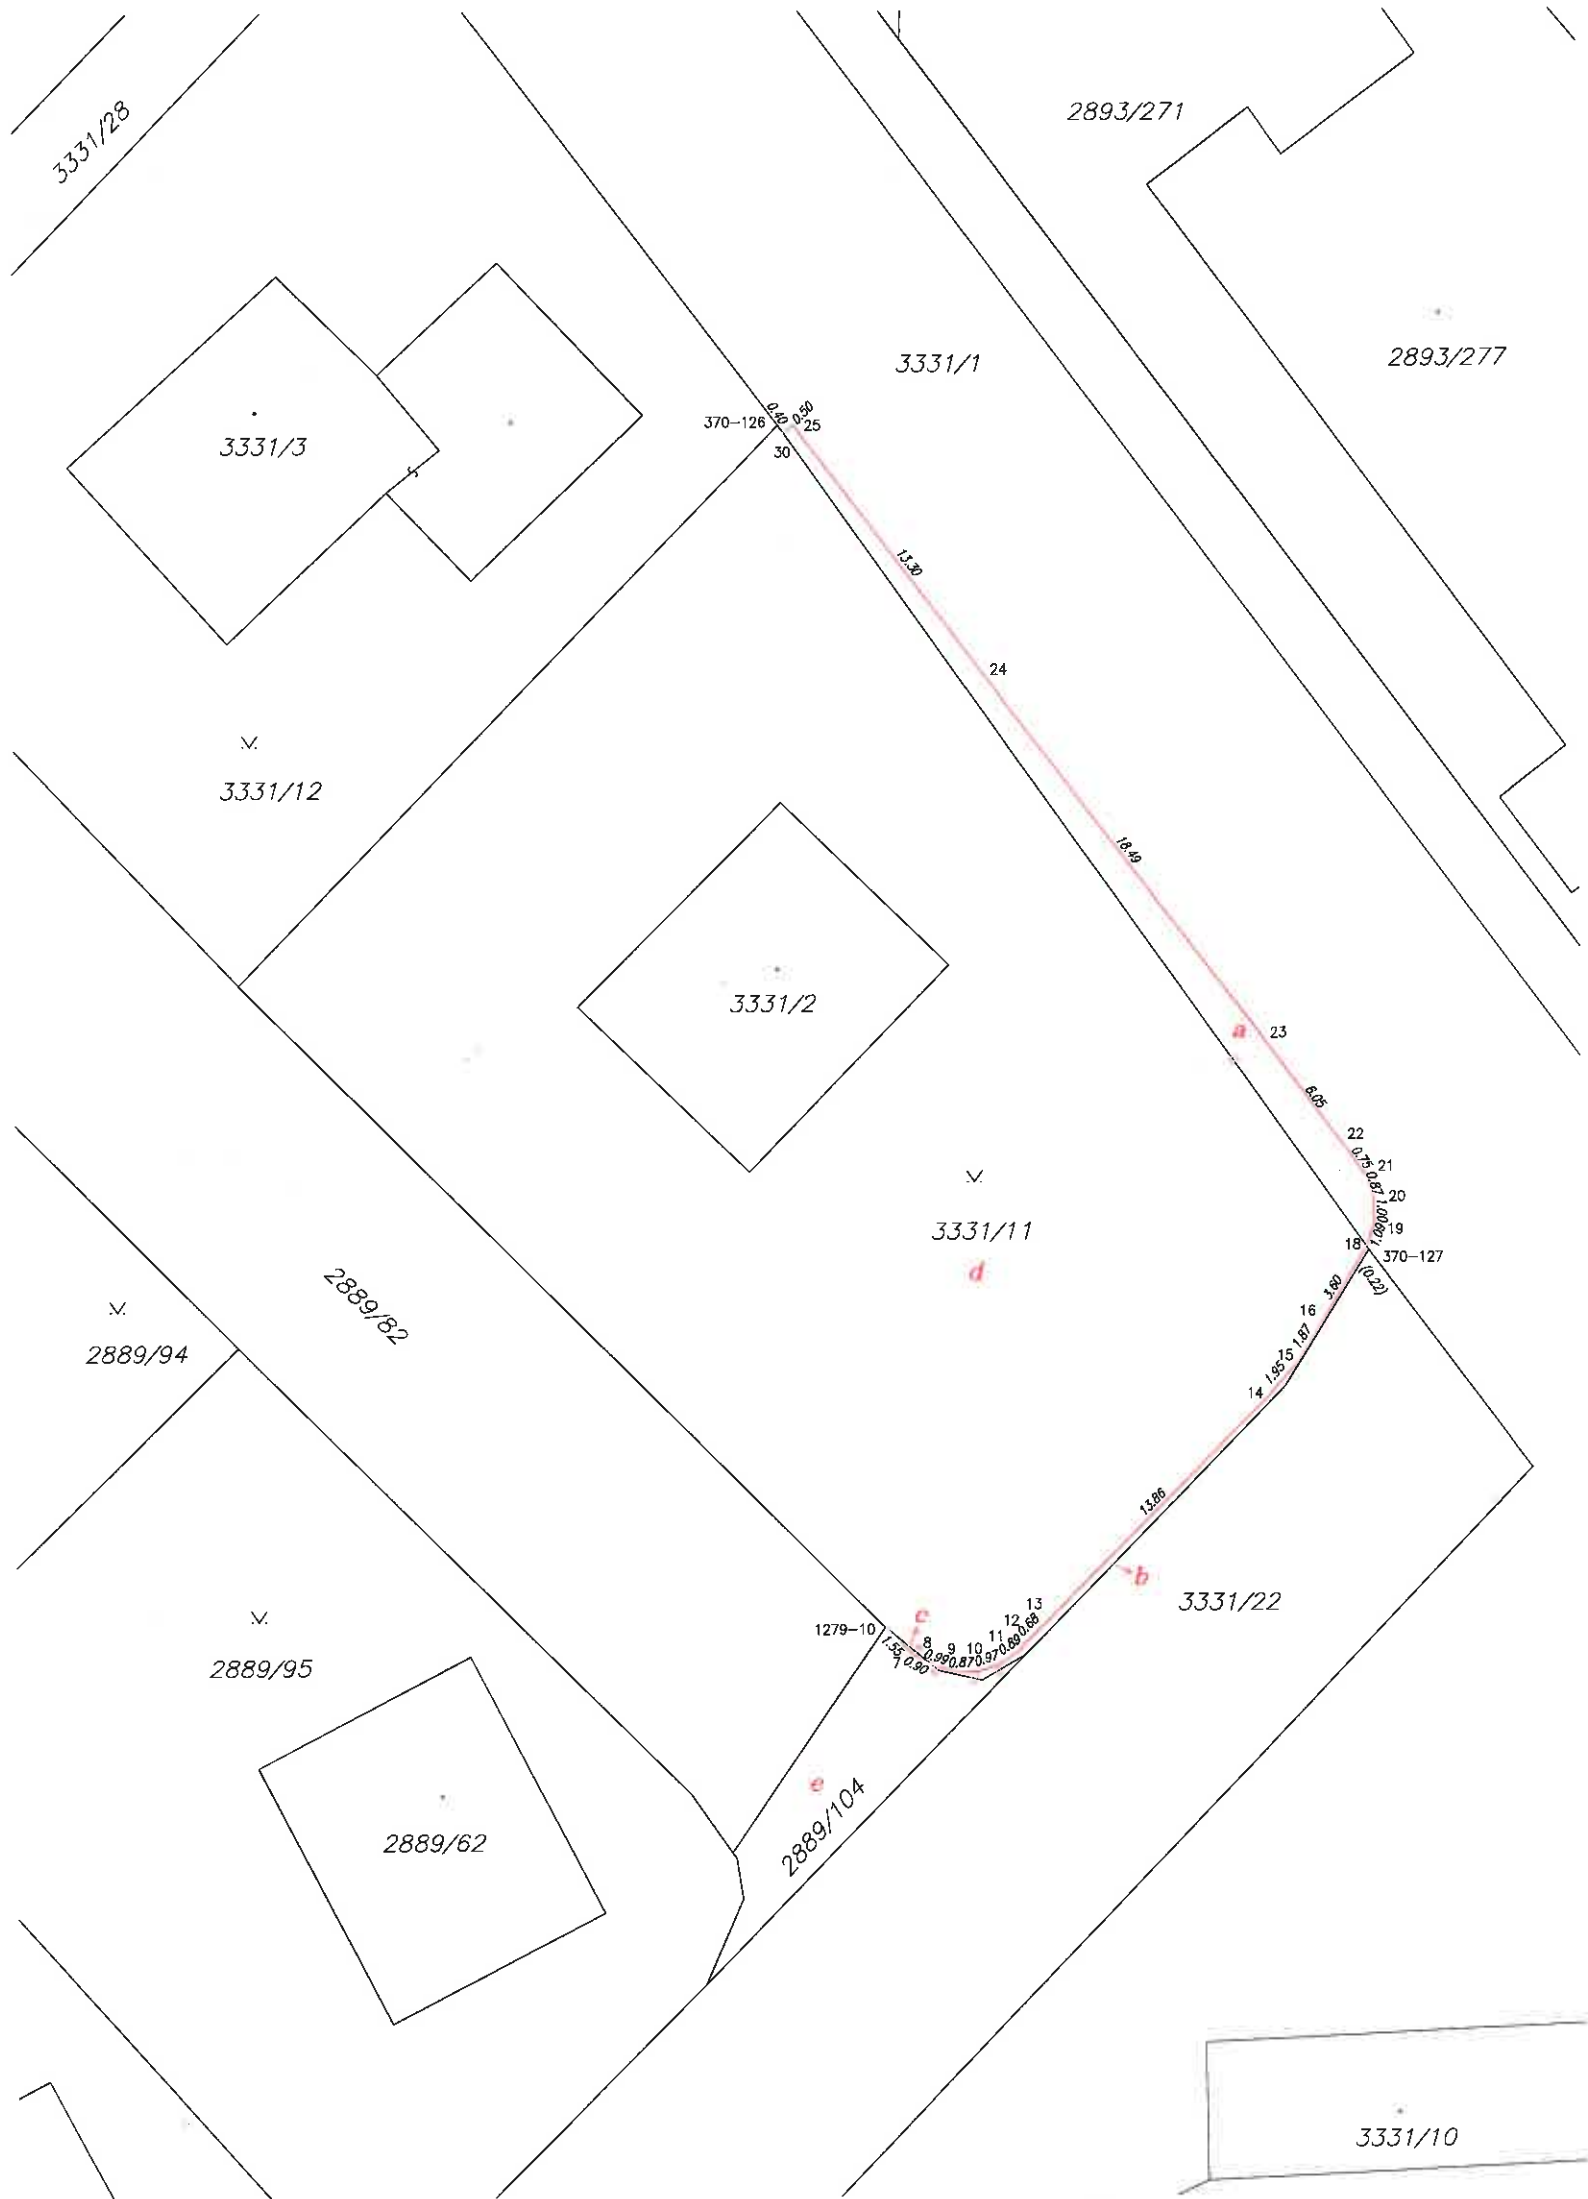

VÝKAZ DOSAVADNÍHO A NOVÉHO STAVU ÚDAJŮ KATASTRU NEMOVITOSTÍ														
Dosavadní stav					Nový stav									
Označení pozemku parc. číslem	Výměra parcely		Druh pozemku Způsob využití	Označení pozemku parc. číslem	Výměra parcely		Druh pozemku Způsob využití	Typ stavby Způsob využití	Způsob určení výměry	Porovnání se stavem evidence právních vztahů				
										Díl přechází z pozemku označeného v	Číslo listu vlastnictví	Výměra dílu		Označení dílu
	katastru nemovitostí	dřívejší poz. evidenci	ha		m²									
2889/104		50	ostat.pl. ostat.komunikace	2889/104		57	ostat.pl. ostat.komunikace		2	2889/104 3331/11	1757 1481		50 7	e b
3331/1	33	61	ostat.pl. ostat.komunikace	3331/1	33	17	ostat.pl. ostat.komunikace		0	3331/1	1757		33 17	
3331/11	10	62	ostat.pl. zeleň	3331/11	11	00	ostat.pl. zeleň		2	3331/11 2889/104 3331/1	1481 1757 1757		10 55 0.21 44	d c a
													*1) 10 99	
	44	73			*1)	44	74							

*1) Rozdíl v součtu výměr v důsledku zaokrouhlení číselně určených výměr podle bodu 14.6 písmene a) přílohy vyhl. č. 357/2013 Sb. v platném znění

Seznam souřadnic (S-JTSK)

Souřadnice pro zápis do KN				
Číslo bodu	Y	X	kód kv.	Poznámka
370-126	741045.51	1051071.18	3	barva
370-127	741021.53	1051104.87	3	
1279-10	741041.32	1051120.14	3	barva na oplocení
7	741040.25	1051121.23	3	lom podezdívky oplocení
8	741039.45	1051121.66	3	lom podezdívky oplocení
9	741038.52	1051121.96	3	lom podezdívky oplocení
10	741037.64	1051121.94	3	lom podezdívky oplocení
11	741036.72	1051121.65	3	lom podezdívky oplocení
12	741035.99	1051121.15	3	lom podezdívky oplocení
13	741035.53	1051120.66	3	lom podezdívky oplocení
14	741025.79	1051110.84	3	lom podezdívky oplocení
15	741024.49	1051109.37	3	lom podezdívky oplocení
16	741023.50	1051107.79	3	lom podezdívky oplocení
18	741021.66	1051104.69	3	lom podezdívky oplocení
19	741021.34	1051103.66	3	lom podezdívky oplocení
20	741021.37	1051102.67	3	lom podezdívky oplocení
21	741021.66	1051101.84	3	lom podezdívky oplocení
22	741022.10	1051101.23	3	lom podezdívky oplocení
23	741025.71	1051096.40	3	lom podezdívky oplocení
24	741036.92	1051081.72	3	lom podezdívky oplocení
25	741044.95	1051071.12	3	roh podezdívky oplocení
30	741045.30	1051071.47	3	barva na oplocení

GEOMETRICKÝ PLÁN
pro
změnu hranic pozemků

Vyhotovitel: *Geodetická kancelář Nedoma & Rezník s.r.o. Plukovníka Mráze 1425/1 102 00 Praha 10- Hostivař*

Číslo plánu: *3252-63/2023*

Okres: *---*

Obec: *Praha*

Kat. území: *Krč*

Mapový list: *Praha 6-5/41*

Dosavadním vlastníkům pozemků byla poskytnuta možnost seznámit se v terénu s průběhem navrhovaných nových hranic, které byly označeny předepsaným způsobem:
viz seznam souřadnic

Geometrický plán ověřil úředně oprávněný zeměměřický inženýr:

Jméno, příjmení: *Ing. Jan Nedoma*

Číslo položky seznamu úředně oprávněných zeměměřických inženýrů: *132/1995*

Dne: *3.4.2023* Číslo: *65/2023*

Náležitosti a přesnosti odpovídá právním předpisům.

Stejnopis ověřil úředně oprávněný zeměměřický inženýr:

Jméno, příjmení: *Ing. Martin Nedoma*

Číslo položky seznamu úředně oprávněných zeměměřických inženýrů: *2294/06*

Dne: *12.4.2023* Číslo: *51/2023*

Tento stejnopis odpovídá geometrickému plánu v elektronické podobě uloženému v dokumentaci katastrálního úřadu.

Katastrální úřad souhlasí s očišlováním parcel.

Jitka Němcová
KÚ pro Hlavní město Prahu
KP Praha
PGP 1336/2023-101
2023.04.11 14:31:15 +02'00'

Ověření stejnopisu geometrického plánu v listinné podobě.

Ing. Martin NEDOMA
Položka seznamu ČÚZK č. 2294/06
úředně oprávněný zeměměřický inženýr