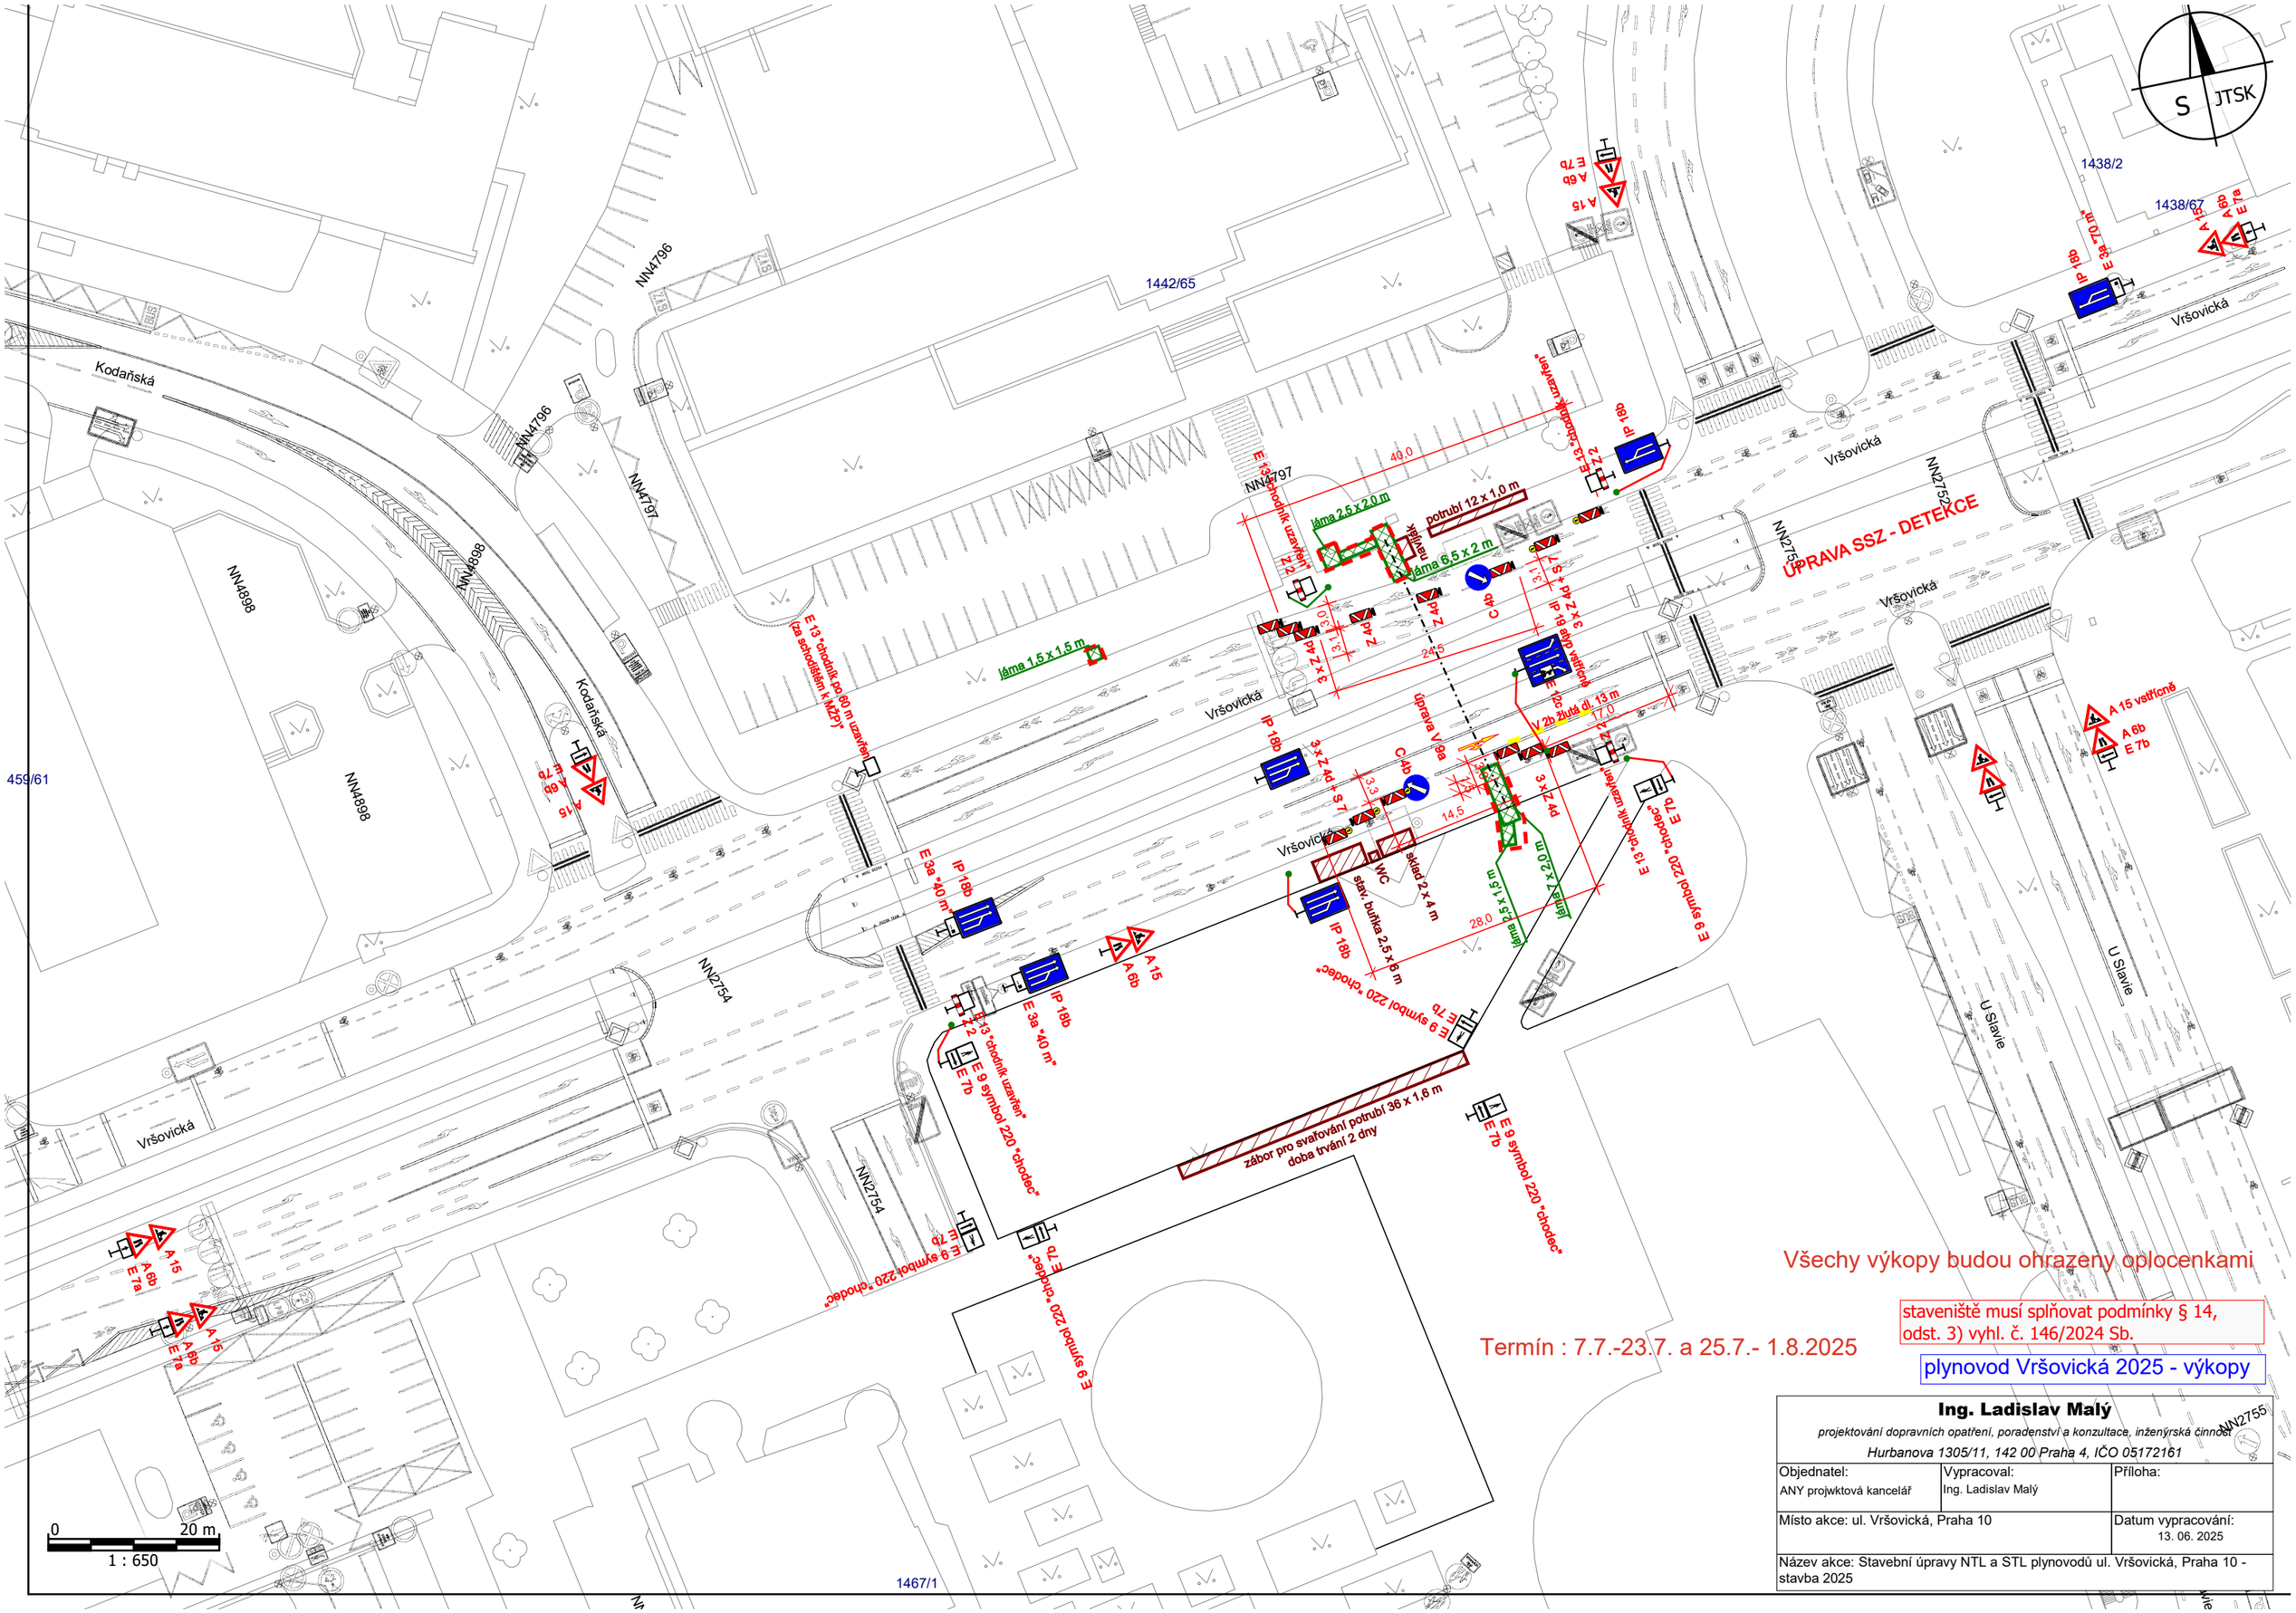

staveniště musí splňovat podmínky § 14, odst. 3) vyhl. č. 146/2024 Sb.

plynovod Vršovická 2025 - výkopy

Ing. Ladislav Malý

projektování dopravních opatření, poradenství a konzultace, inženýrská činnost

Hurbanova 1305/11, 142 00 Praha 4, IČO 05172161

Objednatel:	Vypracoval:	Příloha:
ANY projwktová kancelář	Ing. Ladislav Malý	
Místo akce: ul. Vršovická, Praha 10		Datum vypracování: 13. 06. 2025
Název akce: Stavební úpravy NTL a STL plynovodů ul. Vršovická, Praha 10 - stavba 2025		