


# Příloha k záměru č.j. MHMP 666472/2025

Areál pro pořádání letních dětských táborů v k.ú. Sázava, parc.č. 1743/1-3 a 1744 -1759

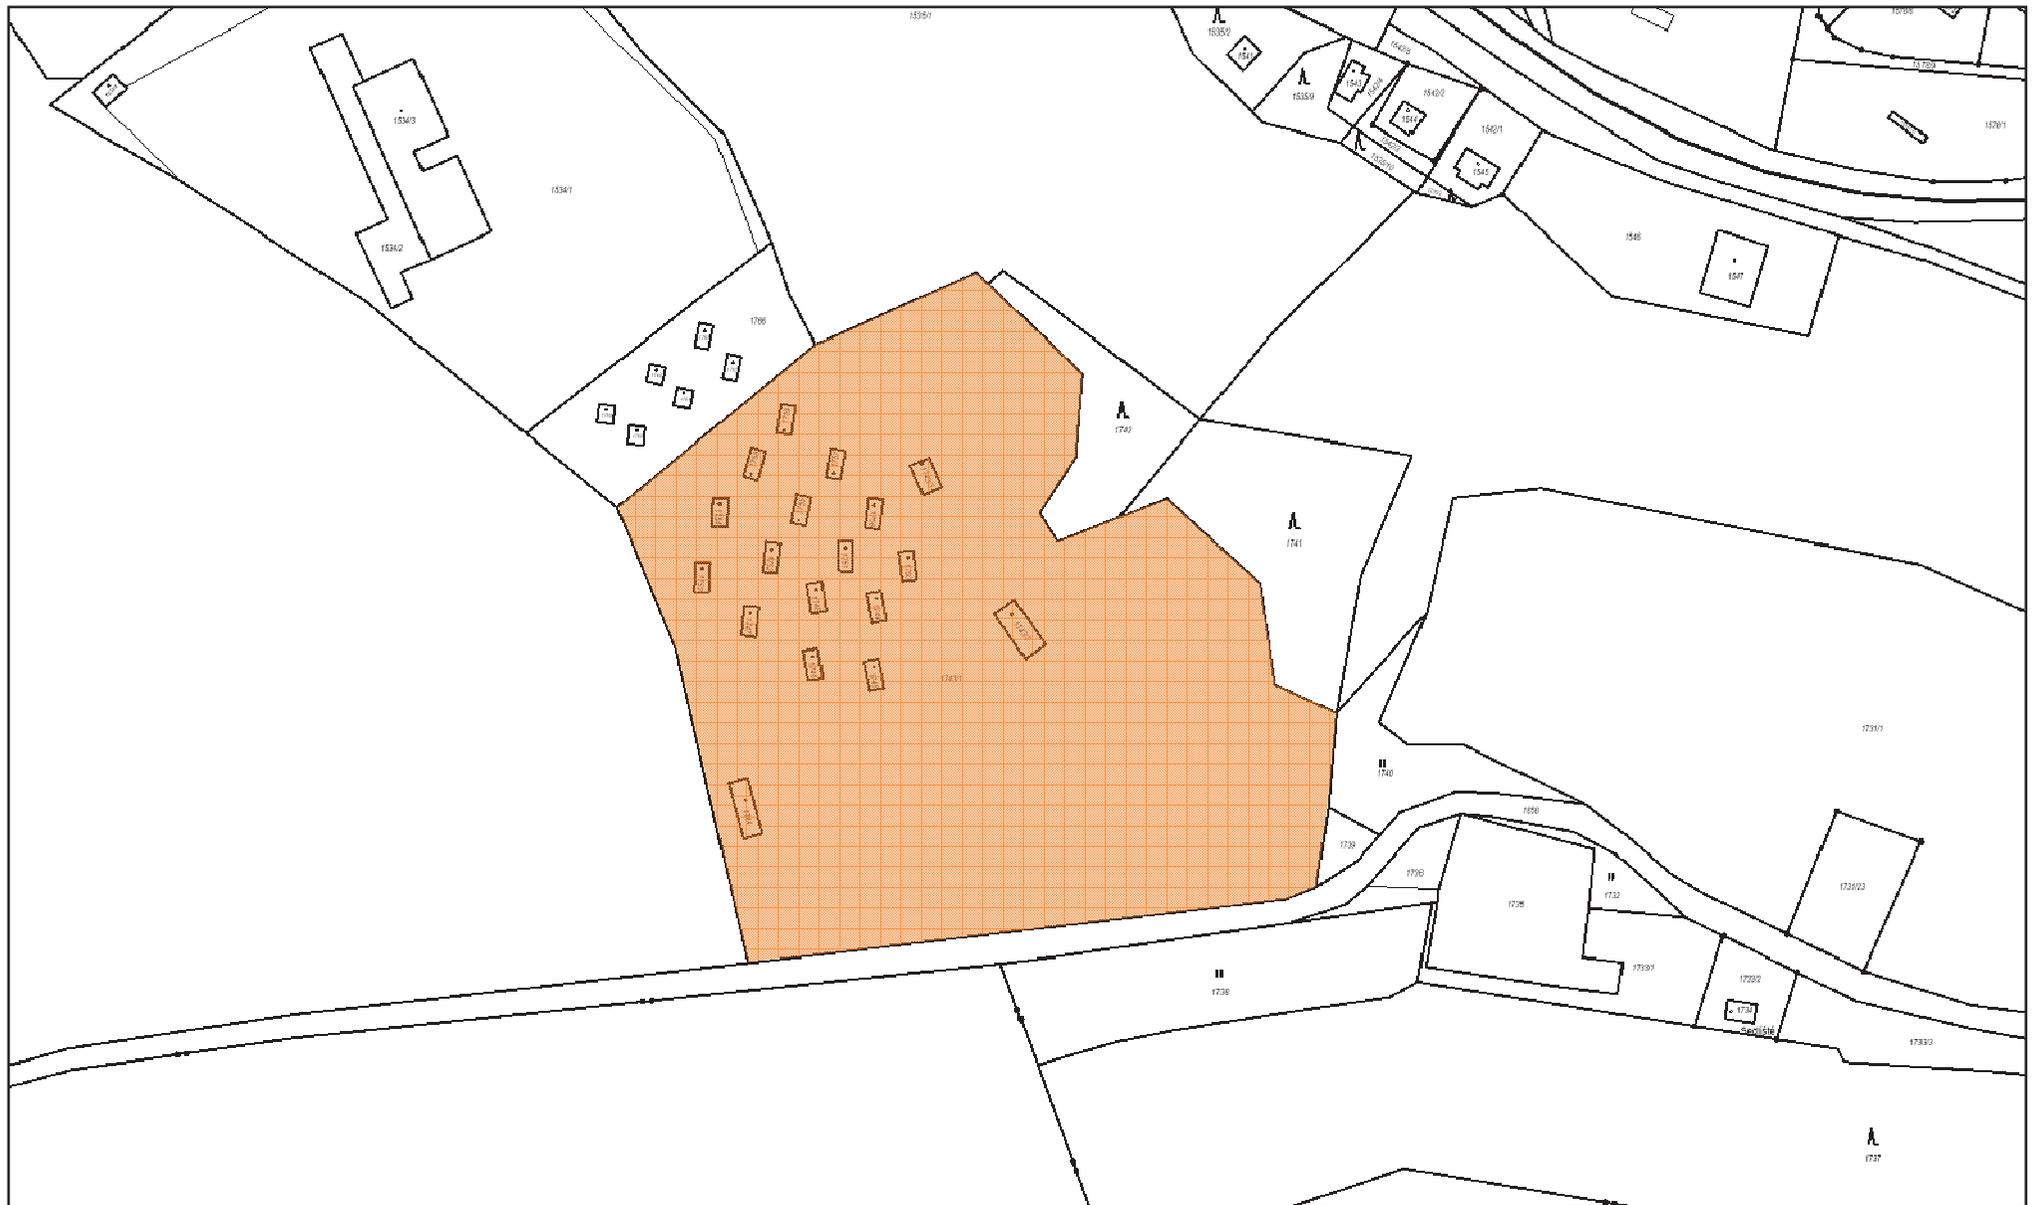

1 : 2000