


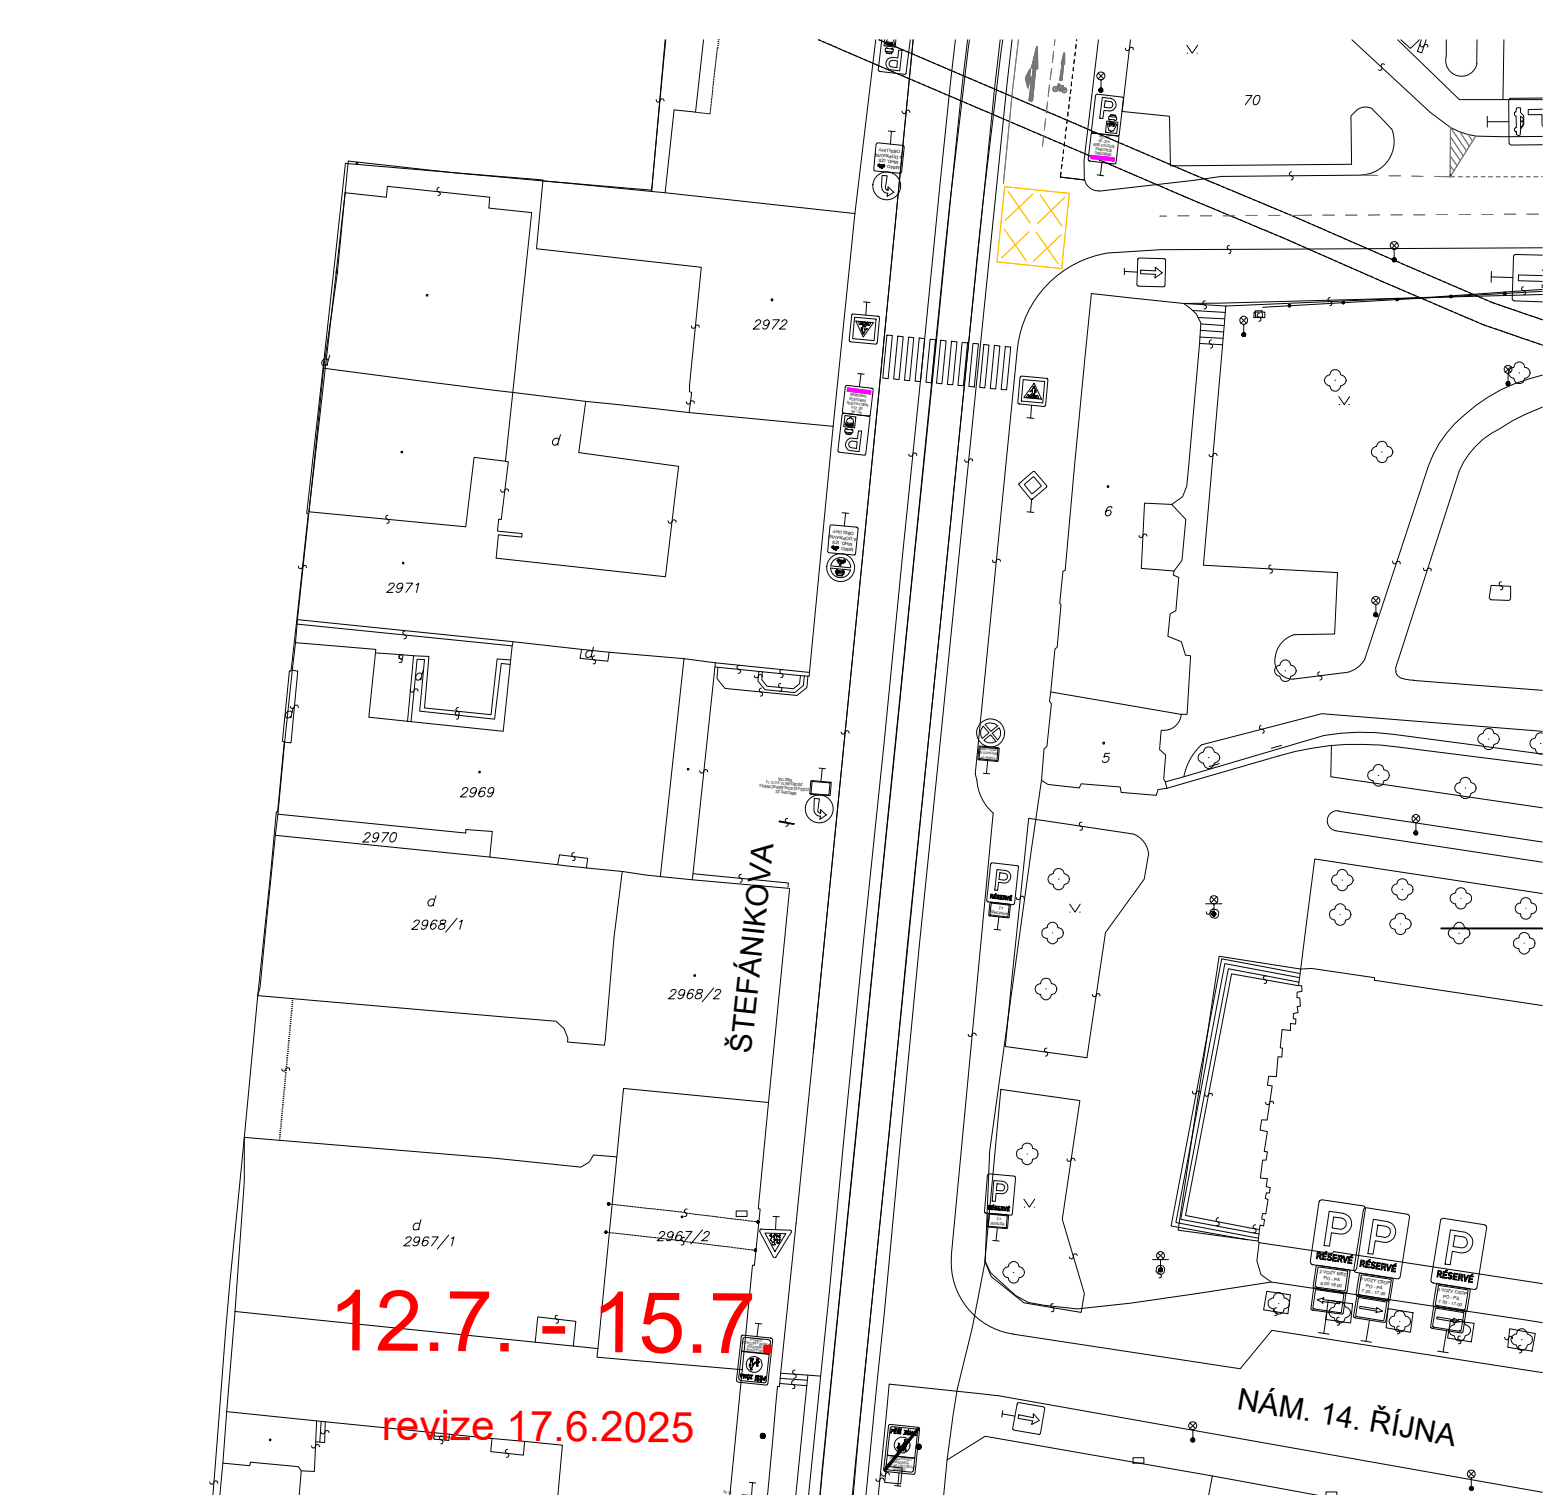

revize 17.6.2025

změna č.	popis vydání, změny						vypracoval:	datum:	
AIČE									
PŁZEŇSKÁ MOZARTOVA - POD KOTLÁŘKOU, ZC č. akce 13496 - Projektant DIO									
OBJEDAVATEL	Tsk Technická správa komunikací hl. m. Prahy, a.s. Veletržní 1623/24 170 00 Praha 7 - Holešovice IČO: 03447286, DS: mnvq4d3								
KONZULTANT	Souřadnicový systém S-JTSK VÝŠKOVÝ SYSTÉM Bp Sružení: „dip/sinpps – DNS/TSP/PK“ dip DIPRO, spol. s r.o. Možnánská 1387/11, 140 00 Praha 4 www.dip.cz, DS: wzrpij? ICO: 48592722 Sinpps sínpps s.r.o. Dobroňská 1605/S 147 00, Praha 4 www.sinpps.cz, DS: pkzq?7f ICO: 62584332								
VYPRACOVAL	Ing. Vil Půhaal' Pavel Vodásek			HLAVNÍ INŽENÝR PROJEKTU			Ing. Daniel Poit'		
COPOVEDNÝ PROJEKTANT	Ing. Vil Půhaal'			TECHNICKÁ KONTROLA			Ing. Jan Žezavý		
AICS	PLZENŠKÁ, MOZARTOVA - POD KOTLÁŘKOU, ZC., č. akce 13496 - Projektant DIO								
CASŤ	D. Stavební úpravy STL Plzeňská, Pod Klamovkou, Praha 5								
PŘELOHA	Dopravné inženýrské opatření, 1.-3. etapa 1. etapa D, situace - 1. dil						CASŤ D_3 Č PARE	Č PRÉLOHY D.3.I.D_1	
SIUPĚŇ DPZ	DATUM		03/2025		MÉRITKO	1 : 700		FORMAT	12xA4