



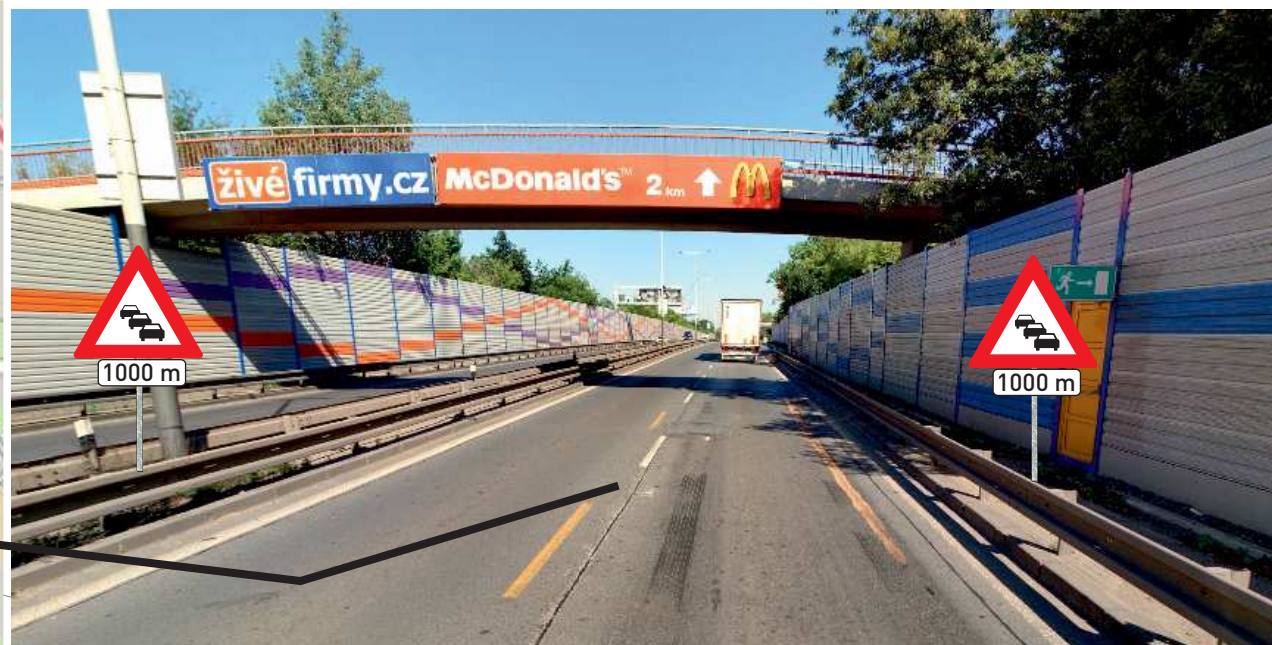

TABULE IP 22 BUDOU OSAZENY
7 DNÍ PŘED PLÁNOVANÝM ZÁBÖREM

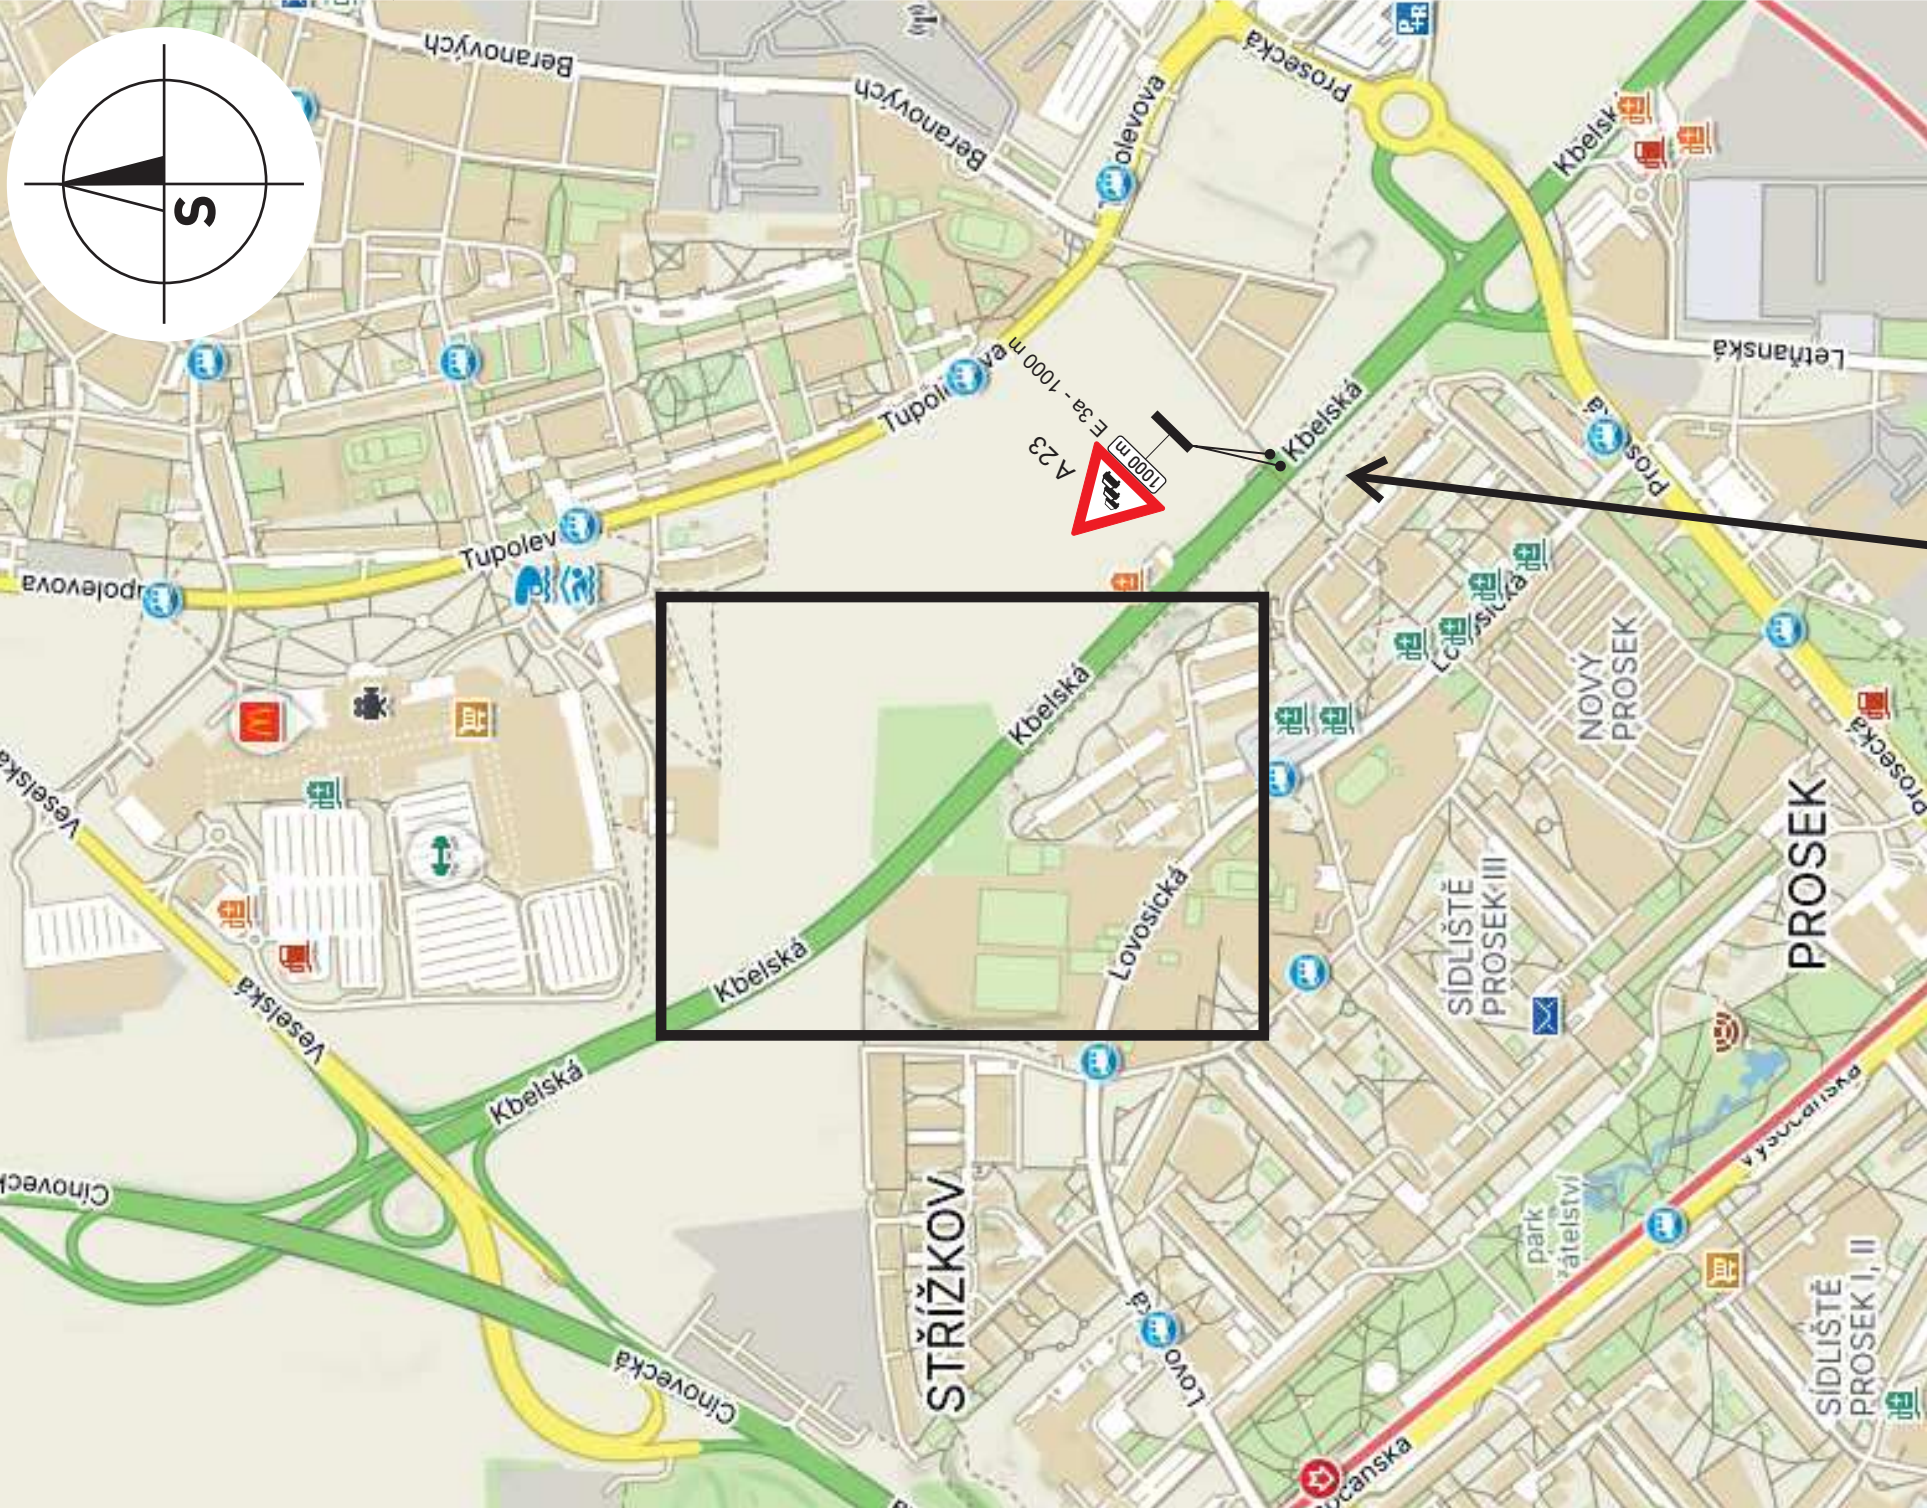

- Legenda:
- Stávající dopravní značení
 - Provizorní dopravní značení
 - Záběr pro mobilní plošinu 9 x 2 m
 - Sloup veřejného osvětlení

VYPRACOVAL: Milan Huňát Poradenství v oblasti dopravy www.projektydio.cz 736 647 956 info@projektydio.cz		OBJEDNATEL (INVESTOR, STAVBU PROVÁDÍ): Martin Urban tel.: 725 279 990		PŘEDPOKLÁDANÝ ZHOTOVITEL DOPRAVNÍHO ZNAČENÍ: ADOZ Praha - dopravní značení s.r.o. Armádního sboru 15, PRAHA 10 Tel.: 602 226 027 Tel.: 272 700 103 www.adoz-znacení.cz e-mail: adoz@adozpraha.cz	
OBEC: Praha 9 - Praha 18		ČÁST: Letňany			
STAVBA:		ul. Kbelská, Praha 18 - Letňany			
AKCE:		ZÁBOR STAVBY V ULICI KBELSKÁ			
OBJEKT / ČÁST:		SITUACE DIO			
DATUM:		06.08.2024		VÝKRES č.:	
STUPEŇ:		DIR		2.2	