


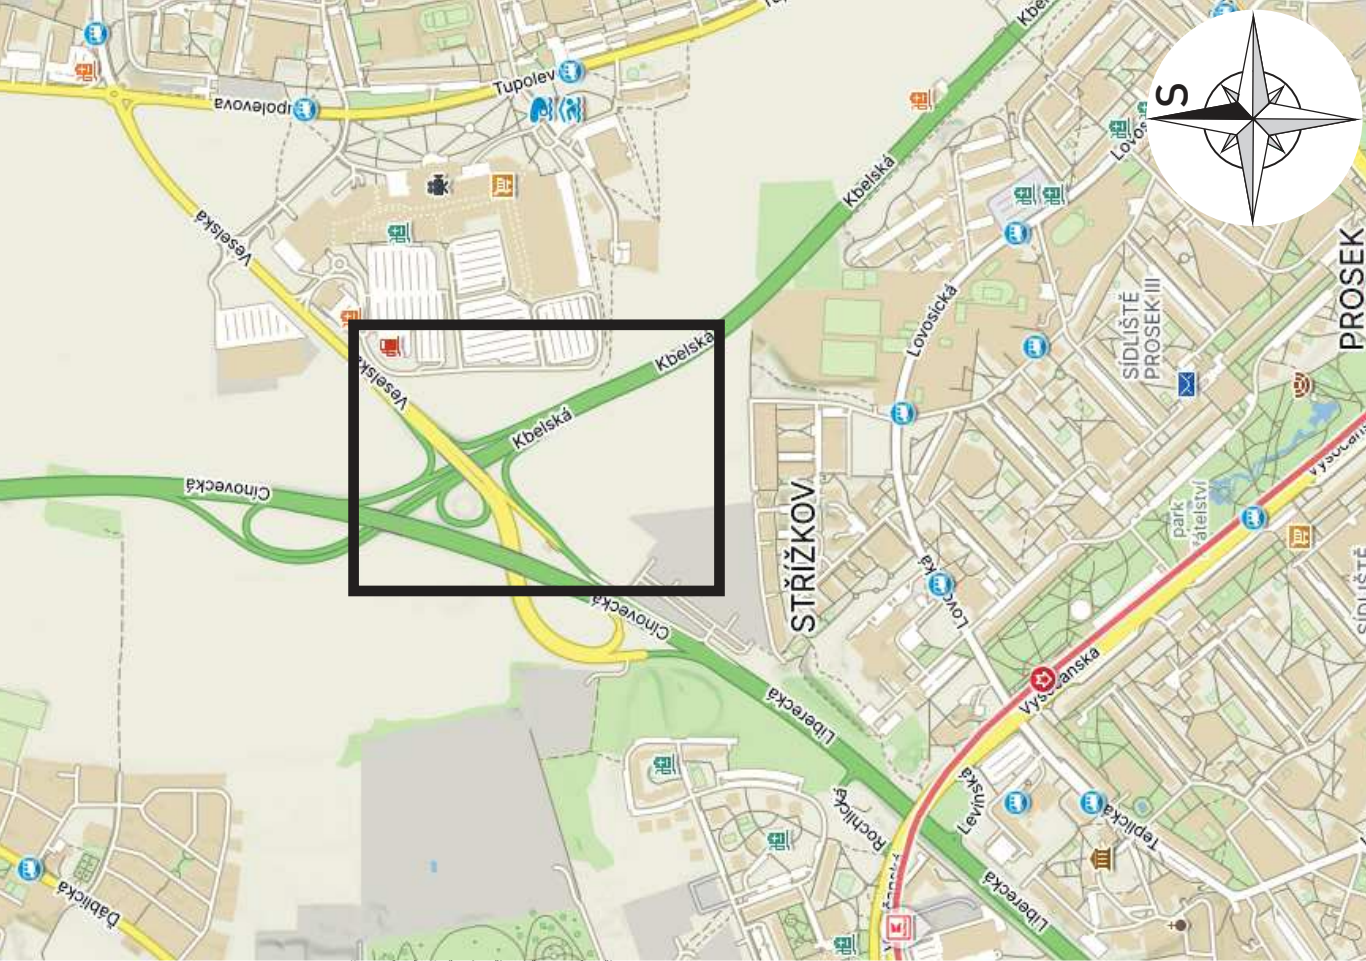
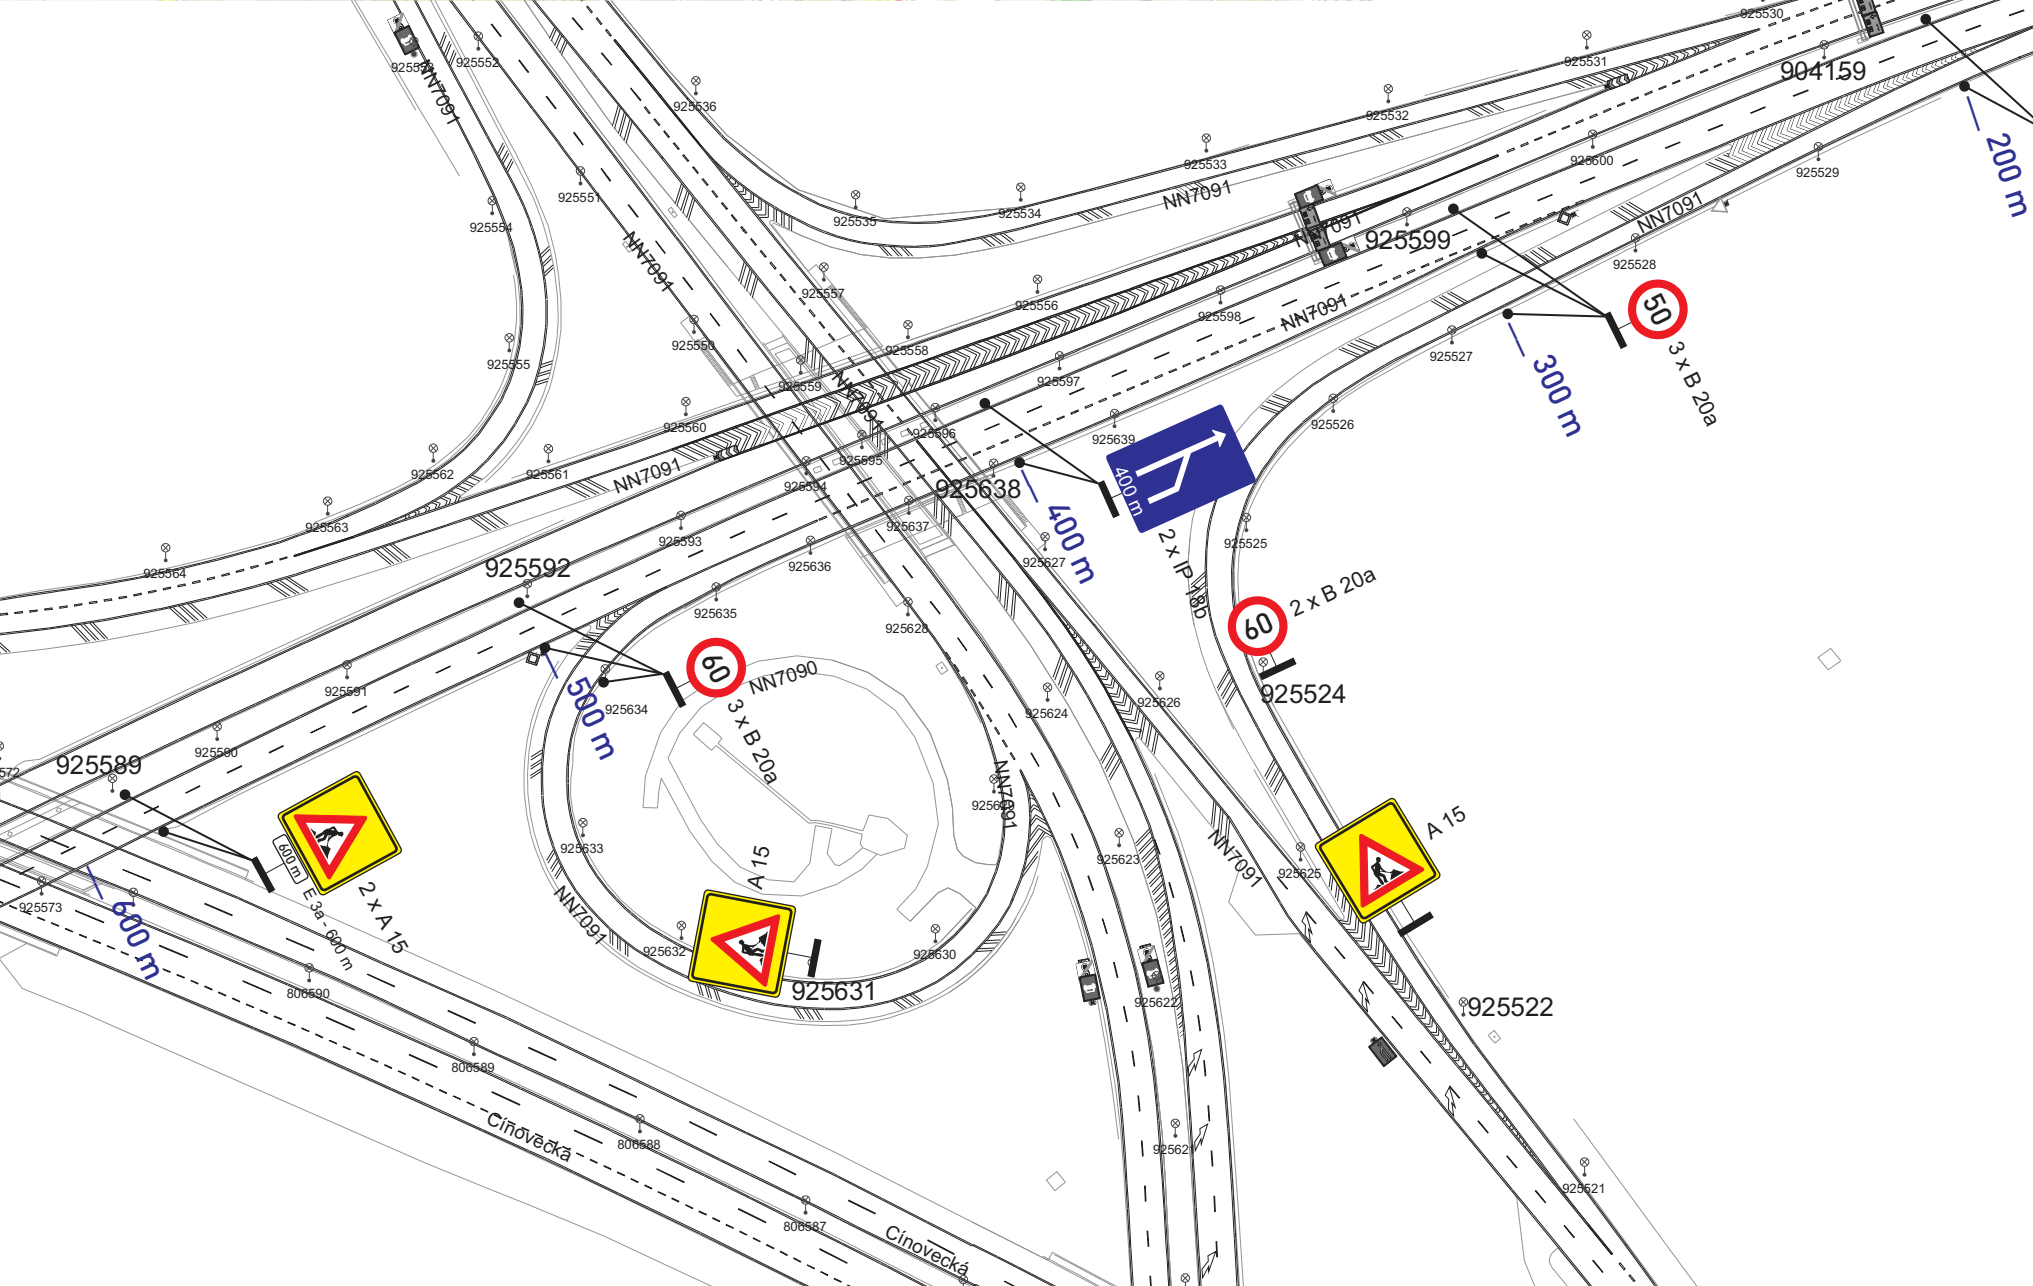


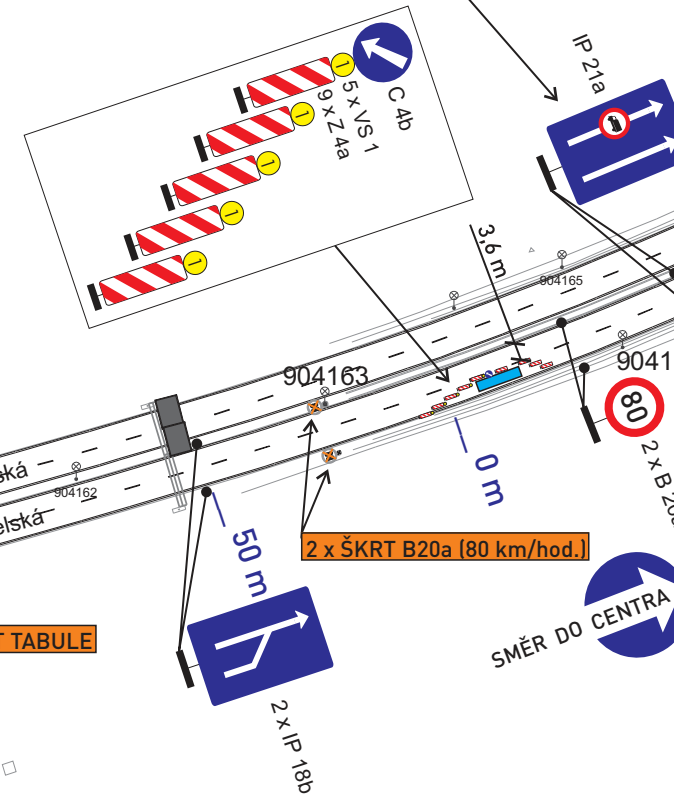

IP 21a

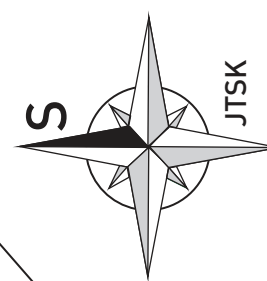

Legenda:	
	Stávající dopravní značení
	Provizorní dopravní značení
	Zábor pro mobilní plošinu 9 x 2 m
	Sloup veřejného osvětlení

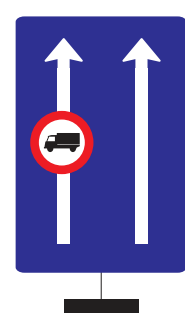

VYPRACOVAL: Milan Huňát Poradenství v oblasti dopravy www.projektydio.cz 736 647 956 info@projektydio.cz		OBJEDNATEL (INVESTOR, STAVBU PROVÁDÍ): Martin Urban tel. : 725 279 990		PŘEDPOKLÁDANÝ ZHOTOVITEL DOPRAVNÍHO ZNAČENÍ: ADOZ Praha - dopravní značení s.r.o. Armádního sboru 15 , PRAHA 10 TEL: 602 226 027 TEL: 272 700 103 www.adoz-znacení.cz e-mail: adoz@adozpraha.cz 	
OBEC: Praha 9 - Praha 18		ČÁST: Letňany			
STAVBA: ul. Kbelská, Praha 18 - Letňany					
AKCE: ZÁBOR STAVBY V ULICI KBELSKÁ					
OBJEKT / ČÁST: SITUACE DIO		FORMÁT: A3		VÝKRES Č.: 1.31	
		DATUM: 18.06.2025			
		STUPEŇ: DIR			