

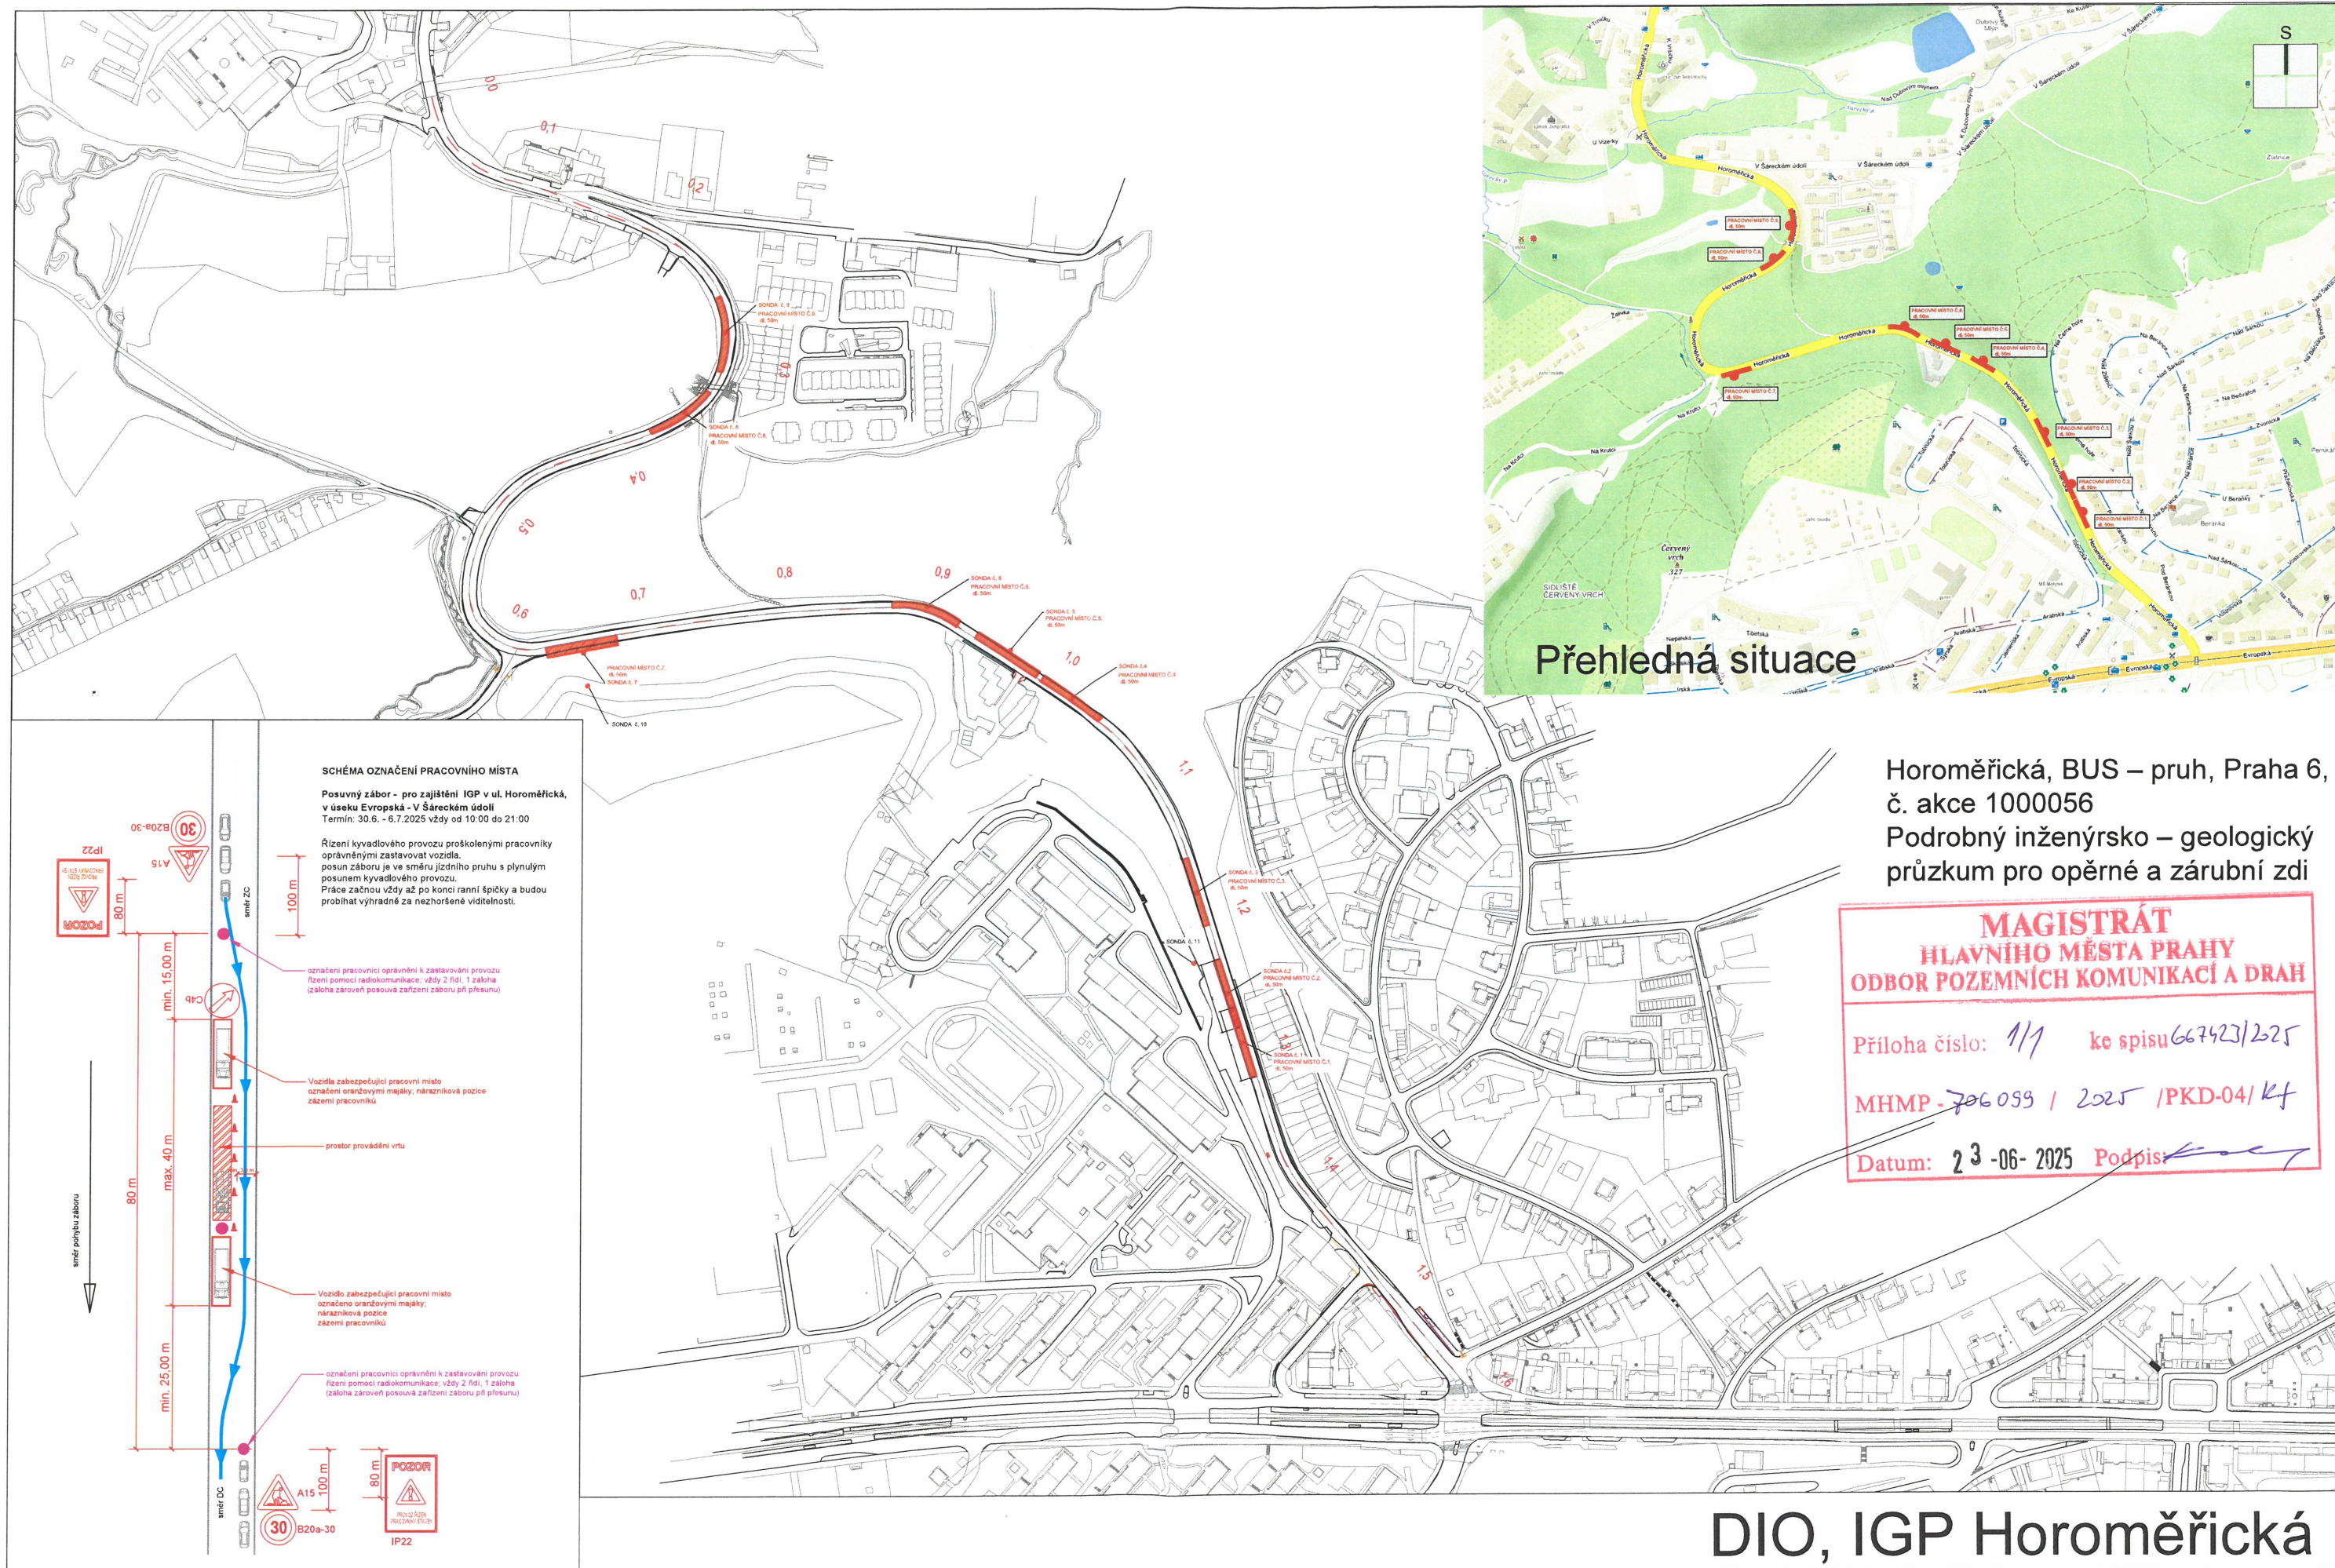


SCHÉMA OZNAČENÍ PRACOVNÍHO MÍSTA

Posuvný zábor - pro zajištění IGP v ul. Horoměřická,
v úseku Evropská - V Šáreckém údolí
Termín: 30.6. - 6.7.2025 vždy od 10:00 do 21:00

Rřízení kyvadlového provozu proškolenými pracovníky
oprávněnými zastavovat vozidla.
posun záboru je ve směru jízdního pruhu s plynulým
posunem kyvadlového provozu.
Práce začnou vždy až po konci ranní špičky a budou
probíhat výhradně za nezhoršené viditelnosti.

označení pracovníci oprávnění k zastavování provozu
řízení pomocí radiokomunikace; vždy 2 řidi. 1 záloha
(záloha zároveň posouvá zařízení záboru při přesunu)

Vozidla zabezpečující pracovní místo
označeno oranžovými majáky; nárazníková pozice
záření pracovníků

prostor provádění vrtu

Vozidla zabezpečující pracovní místo
označeno oranžovými majáky; nárazníková pozice
záření pracovníků

označení pracovníci oprávnění k zastavování provozu
řízení pomocí radiokomunikace; vždy 2 řidi. 1 záloha
(záloha zároveň posouvá zařízení záboru při přesunu)

DIO, IGP Horoměřická

Horoměřická, BUS – pruh, Praha 6,
č. akce 1000056
Podrobný inženýrsko – geologický
průzkum pro opěrné a zárubní zdi

**MAGISTRÁT
HLAVNÍHO MĚSTA PRAHY
ODBOR POZEMNÍCH KOMUNIKACÍ A DRAH**

Příloha číslo: 1/1 ke spisu 667423/225
MHMP - 706 099 / 2025 / PKD-04 / Kf
Datum: 23-06-2025 Podpis: [signature]