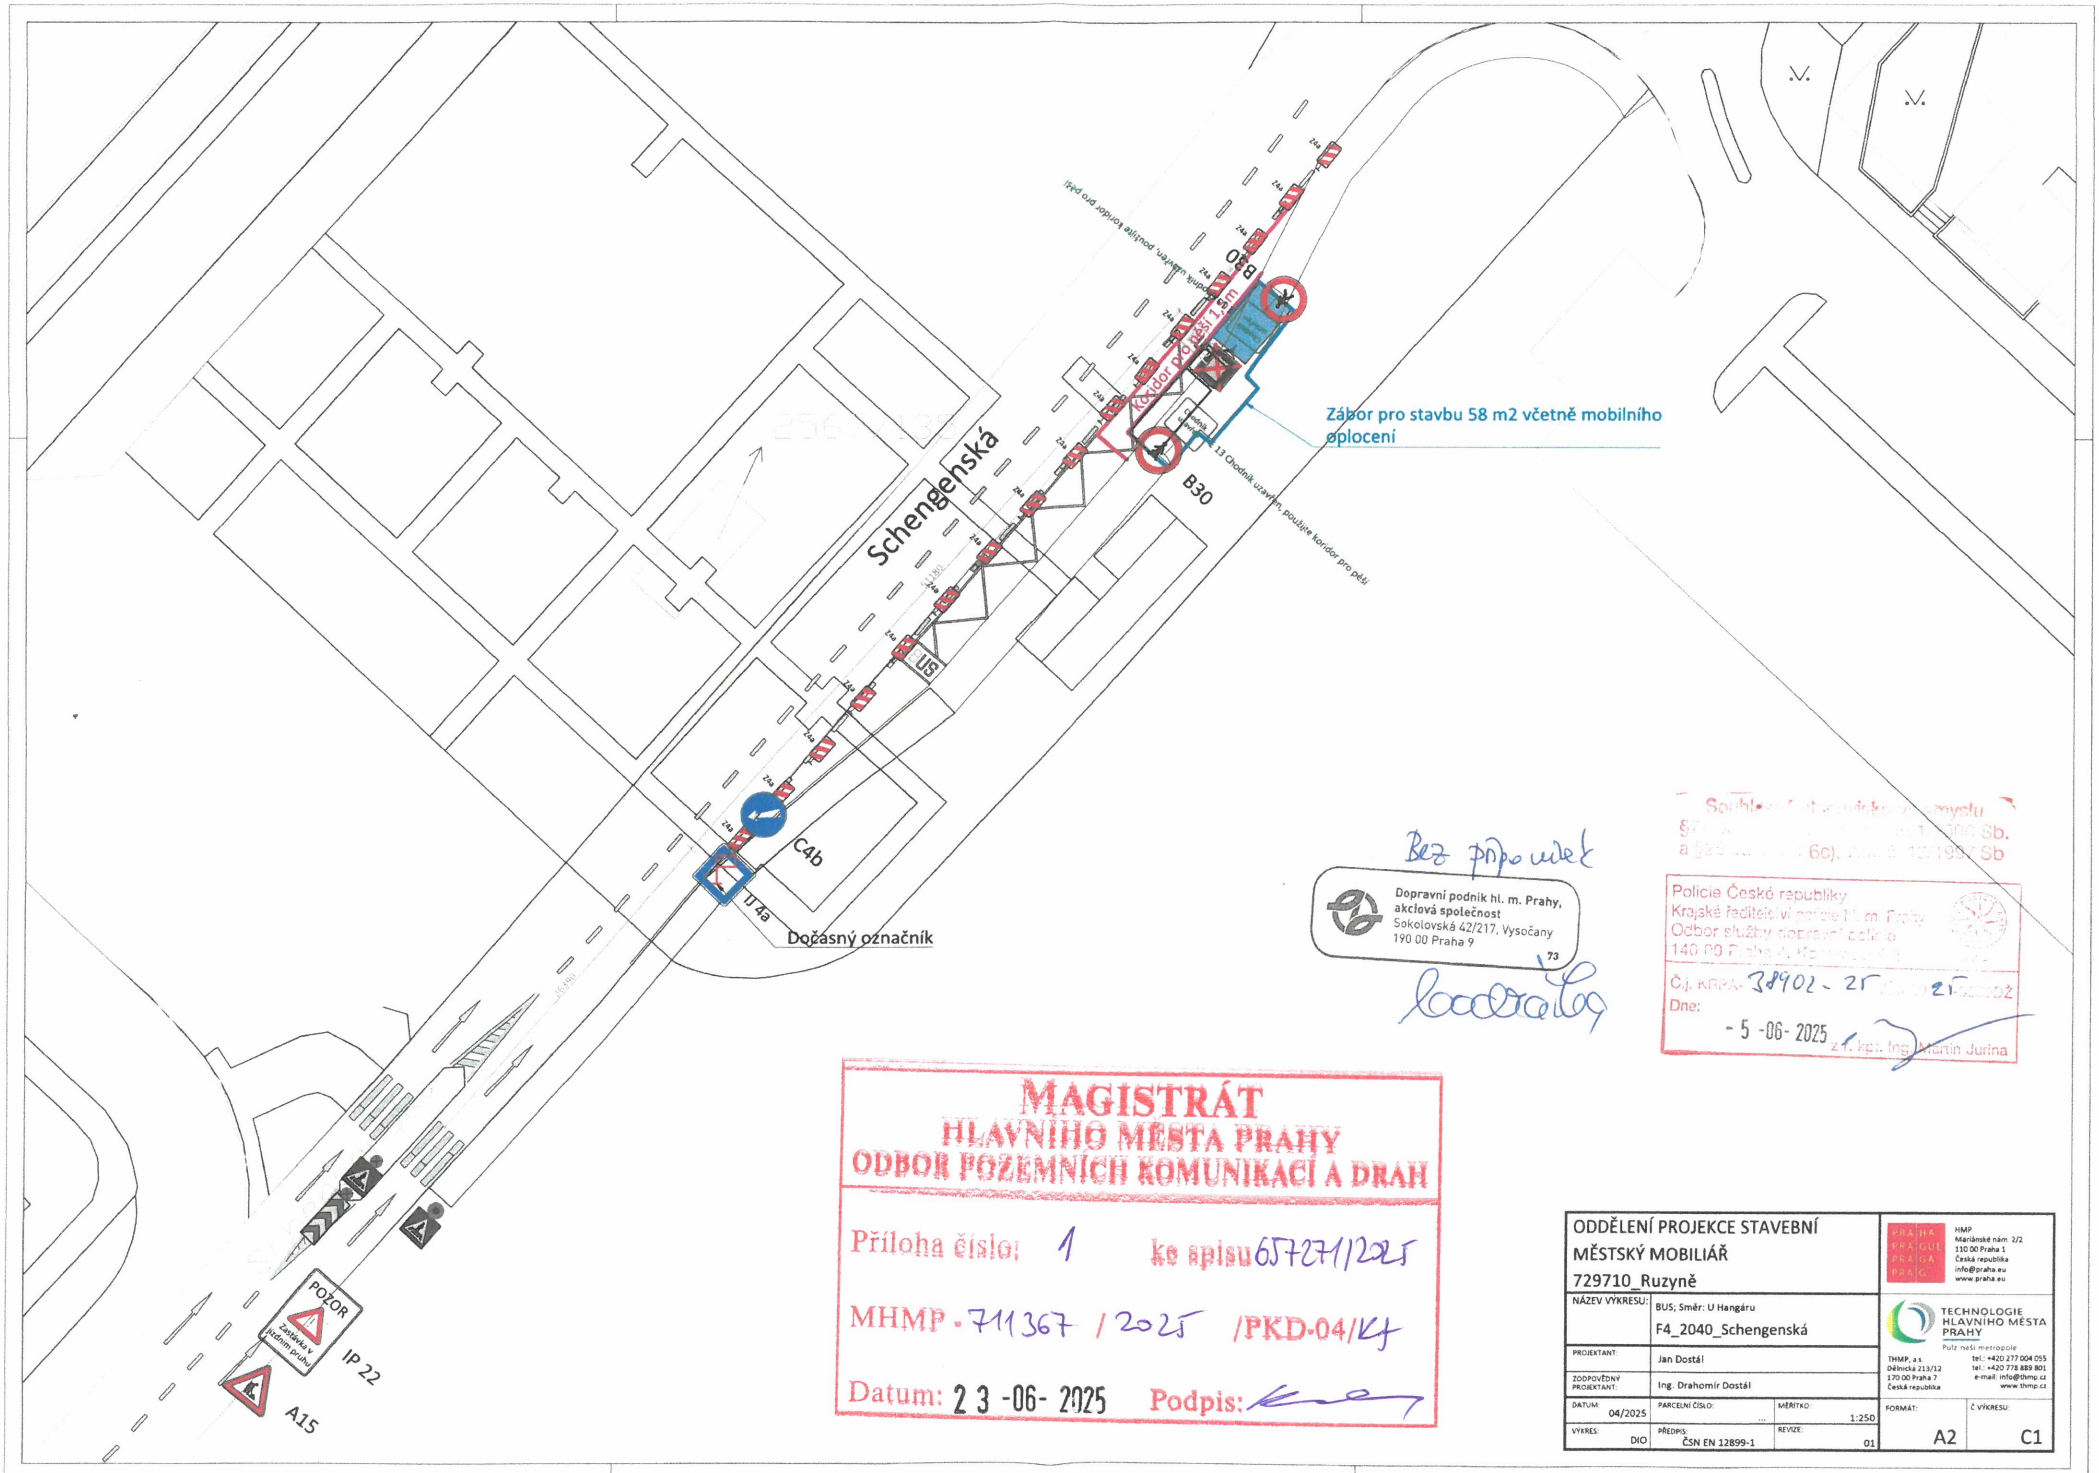

Bez připomínek

Dopravní podnik hl. m. Prahy, akciová společnost
Sokolovská 42/217, Vysočany
190 00 Praha 9
73

Policie České republiky
Krajské ředitelství policie hl. m. Prahy
Odbor služby dopravní policie
140 00 Praha 4, Kamýcká
Č.j. KRPA- 38902 - 25
Dne: - 5 -06- 2025
z.k. Ing. Martin Jurina

MAGISTRÁT
HLAVNÍHO MĚSTA PRAHY
ODBOR POZEMNÍCH KOMUNIKACÍ A DRAH

Příloha číslo: 1 ke spisu 657271/2025

MHMP - 711367 / 2025 /PKD-04/Kf

Datum: 23 -06- 2025 Podpis:

ODDĚLENÍ PROJEKCE STAVEBNÍ MĚSTSKÝ MOBILIÁŘ 729710_Ruzyně			HMP Mariánské nám. 2/2 110 00 Praha 1 Česká republika info@praha.eu www.praha.eu
NÁZEV VÝKRESU:	BUS; Směr: U Hangáru F4_2040_Schengenská		TECHNOLOGIE HLAVNÍHO MĚSTA PRAHY Pulz naší metropole
PROJEKTANT:	Jan Dostál		THMP, a.s. Dělnická 213/12 170 00 Praha 7 Česká republika tel.: +420 277 004 055 tel.: +420 778 889 801 e-mail: info@thmp.cz www.thmp.cz
ZODPOVĚDNÝ PROJEKTANT:	Ing. Drahomír Dostál		
DATUM: 04/2025	PARCELNÍ ČÍSLO: ...	MĚŘÍTKO: 1:250	FORMÁT: A2 / Č. VÝKRESU: C1
VÝKRES: DIO	PŘEDPIS: ČSN EN 12899-1	REVIZE: 01	