


Datum: - 2 -07- 2025 Podpis:

Mgr. Ivan Javašov

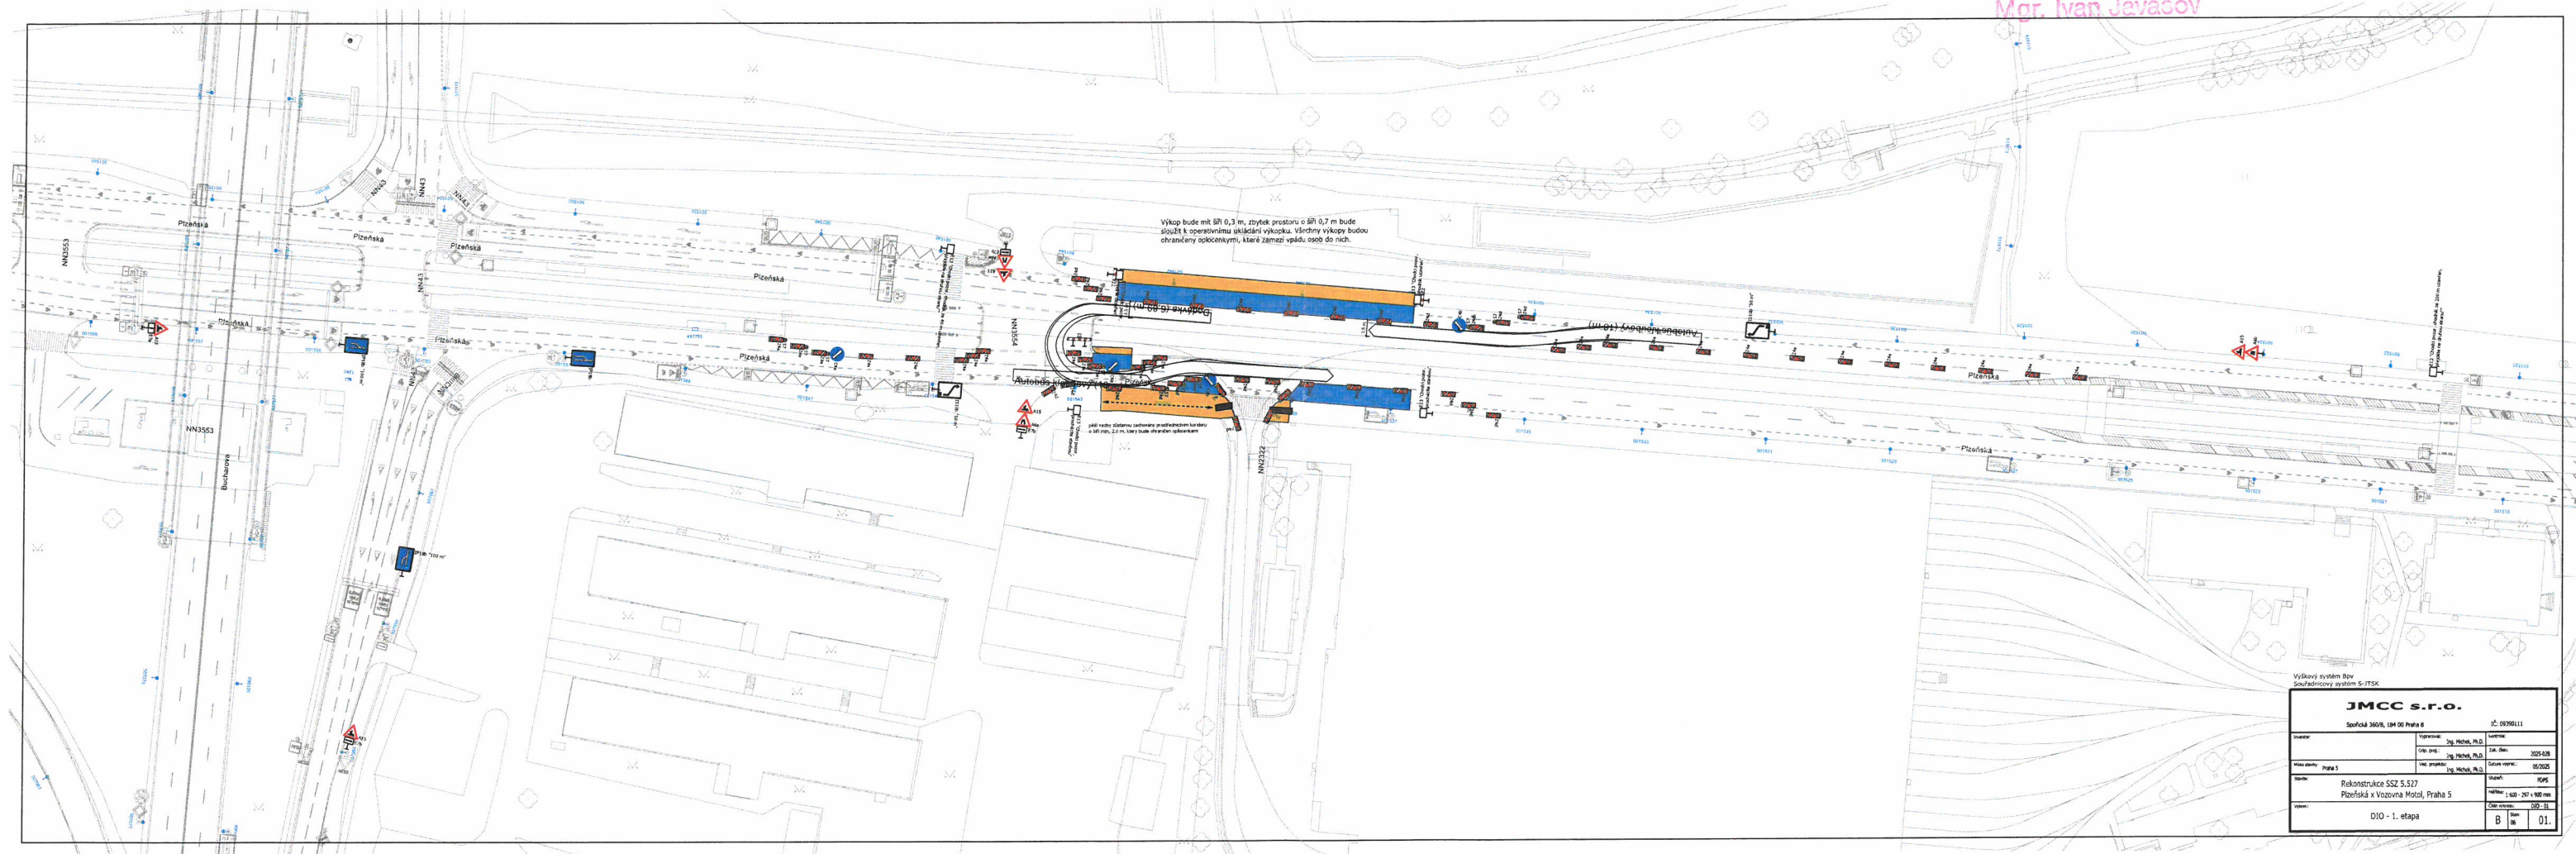

Yškavý systém řízení Souřadnicový systém 5-JTSC		JMCC s.r.o.		ČJ. 00760111	
Sofistiká 360/8, IJM 10 Praha 8					
Vznikatel:	Vypracoval:	Zap. Michal, P.D.		Kontrola:	
	Celk. zprá.	Zap. Michal, P.D.		Dat. Zám.	2025-03-08
Místo vzniku	Pražská 5	Vše. zpracovatel:	Zap. Michal, P.D.	Datum vstupu:	05/05/25
Rekonstrukce SSZ S.527 Plešnická v Vozovna Motol, Praha 5			Stupeň:	HMS	
			Hledisko:	1:500 - 20' x 1:500 mm	
Výstup:	DIO - 1. etapa		Odečet výkresu:	SSZ - 1	
			B	01.	