


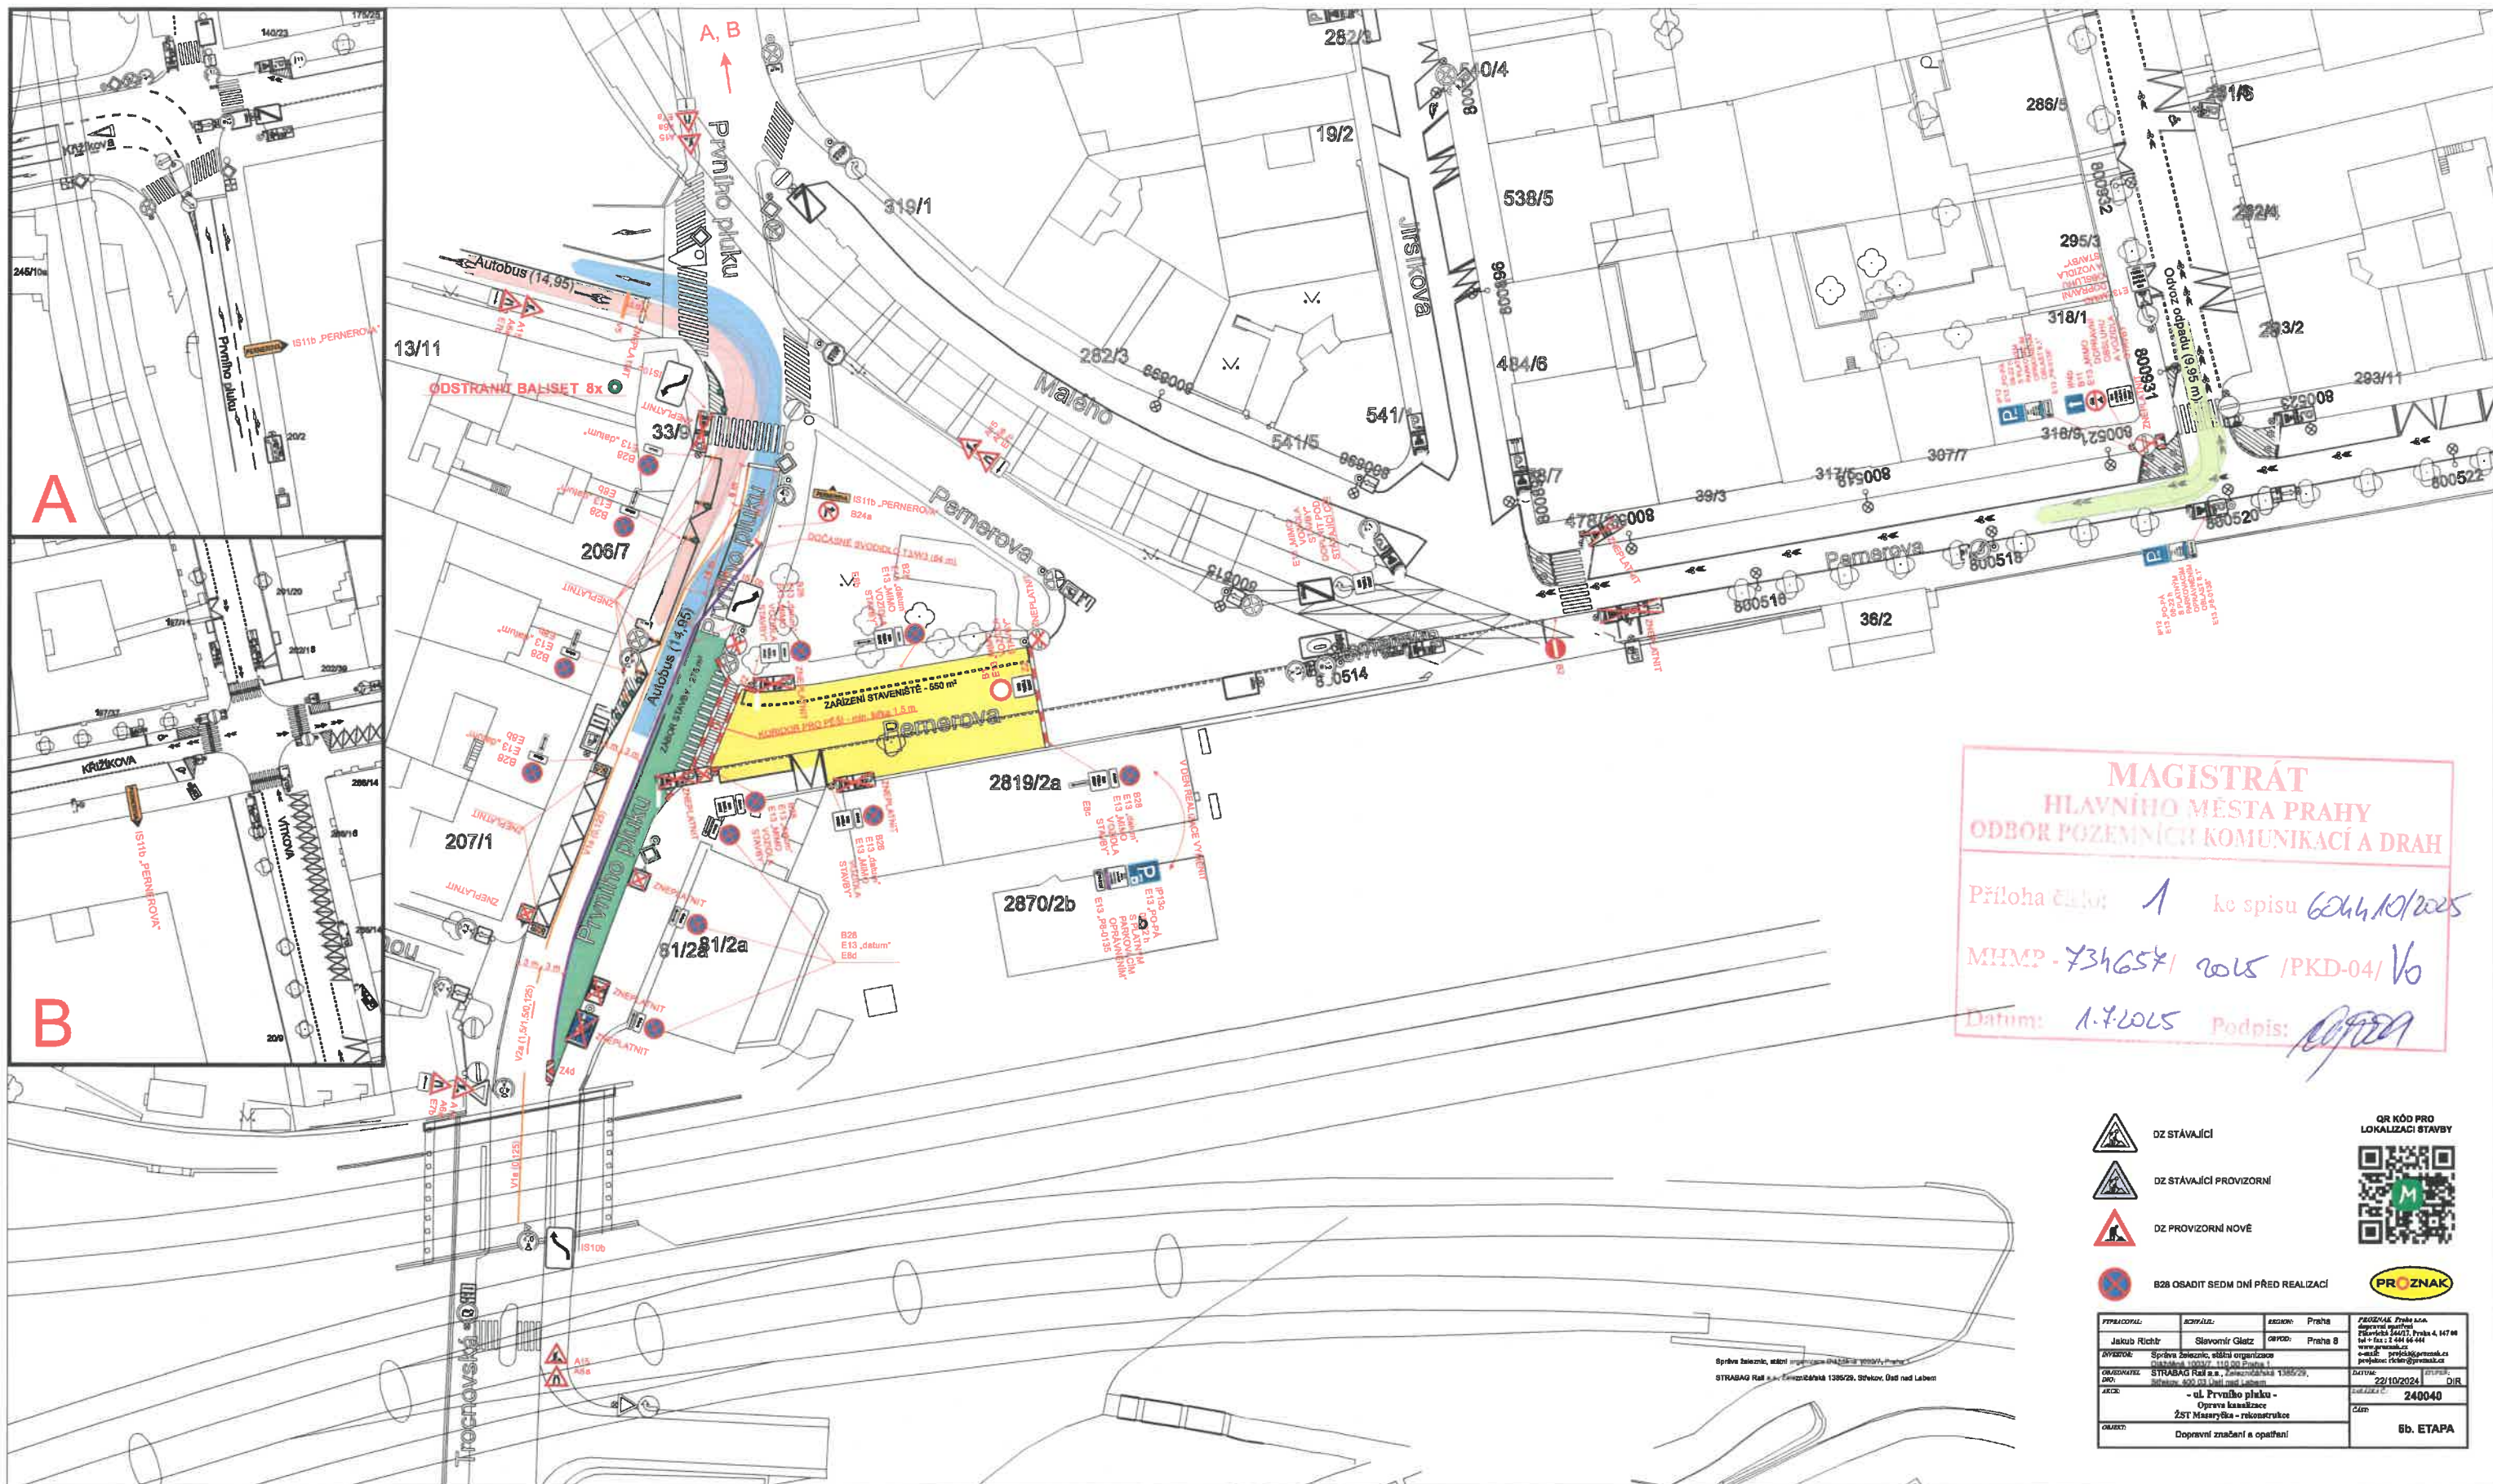

**MAGISTRÁT
HLAVNÍHO MĚSTA PRAHY
ODBOR POZEMNÍCH KOMUNIKACÍ A DRAH**

Příloha č. 1 ke spisu 6044/10/2025
MHMP - 734654/2025 / PKD-04/V6
Datum: 1.7.2025 Podpis: [Signature]

**DZ STÁVAJÍCÍ**

**DZ STÁVAJÍCÍ PROVIZORNÍ**

**DZ PROVIZORNÍ NOVÉ**

**B28 OSADIT SEDM DNÍ PŘED REALIZACÍ**



QR KÓD PRO
LOKALIZACI STAVBY



PRACOVNÍK:	SKUPINA:	REGION:	Praha
Jakub Růžička	Slovomír Glatz	ODKUD:	Praha 8
PRŮBĚH:	Správa železnic, státní organizace		
OBJEDNATEL:	STRABAG Rail s.r.o., Jankovská 1355/29, Praha 8		
PRŮBĚH:	ul. Pernerova - rekonstrukce		
OBJEKT:	ŽST Masarykova - rekonstrukce		
OBJEKT:	Dopravní značení a opatření		
PRŮBĚH:			22/10/2024
OBJEKT:			240040
OBJEKT:			6b. ETAPA