


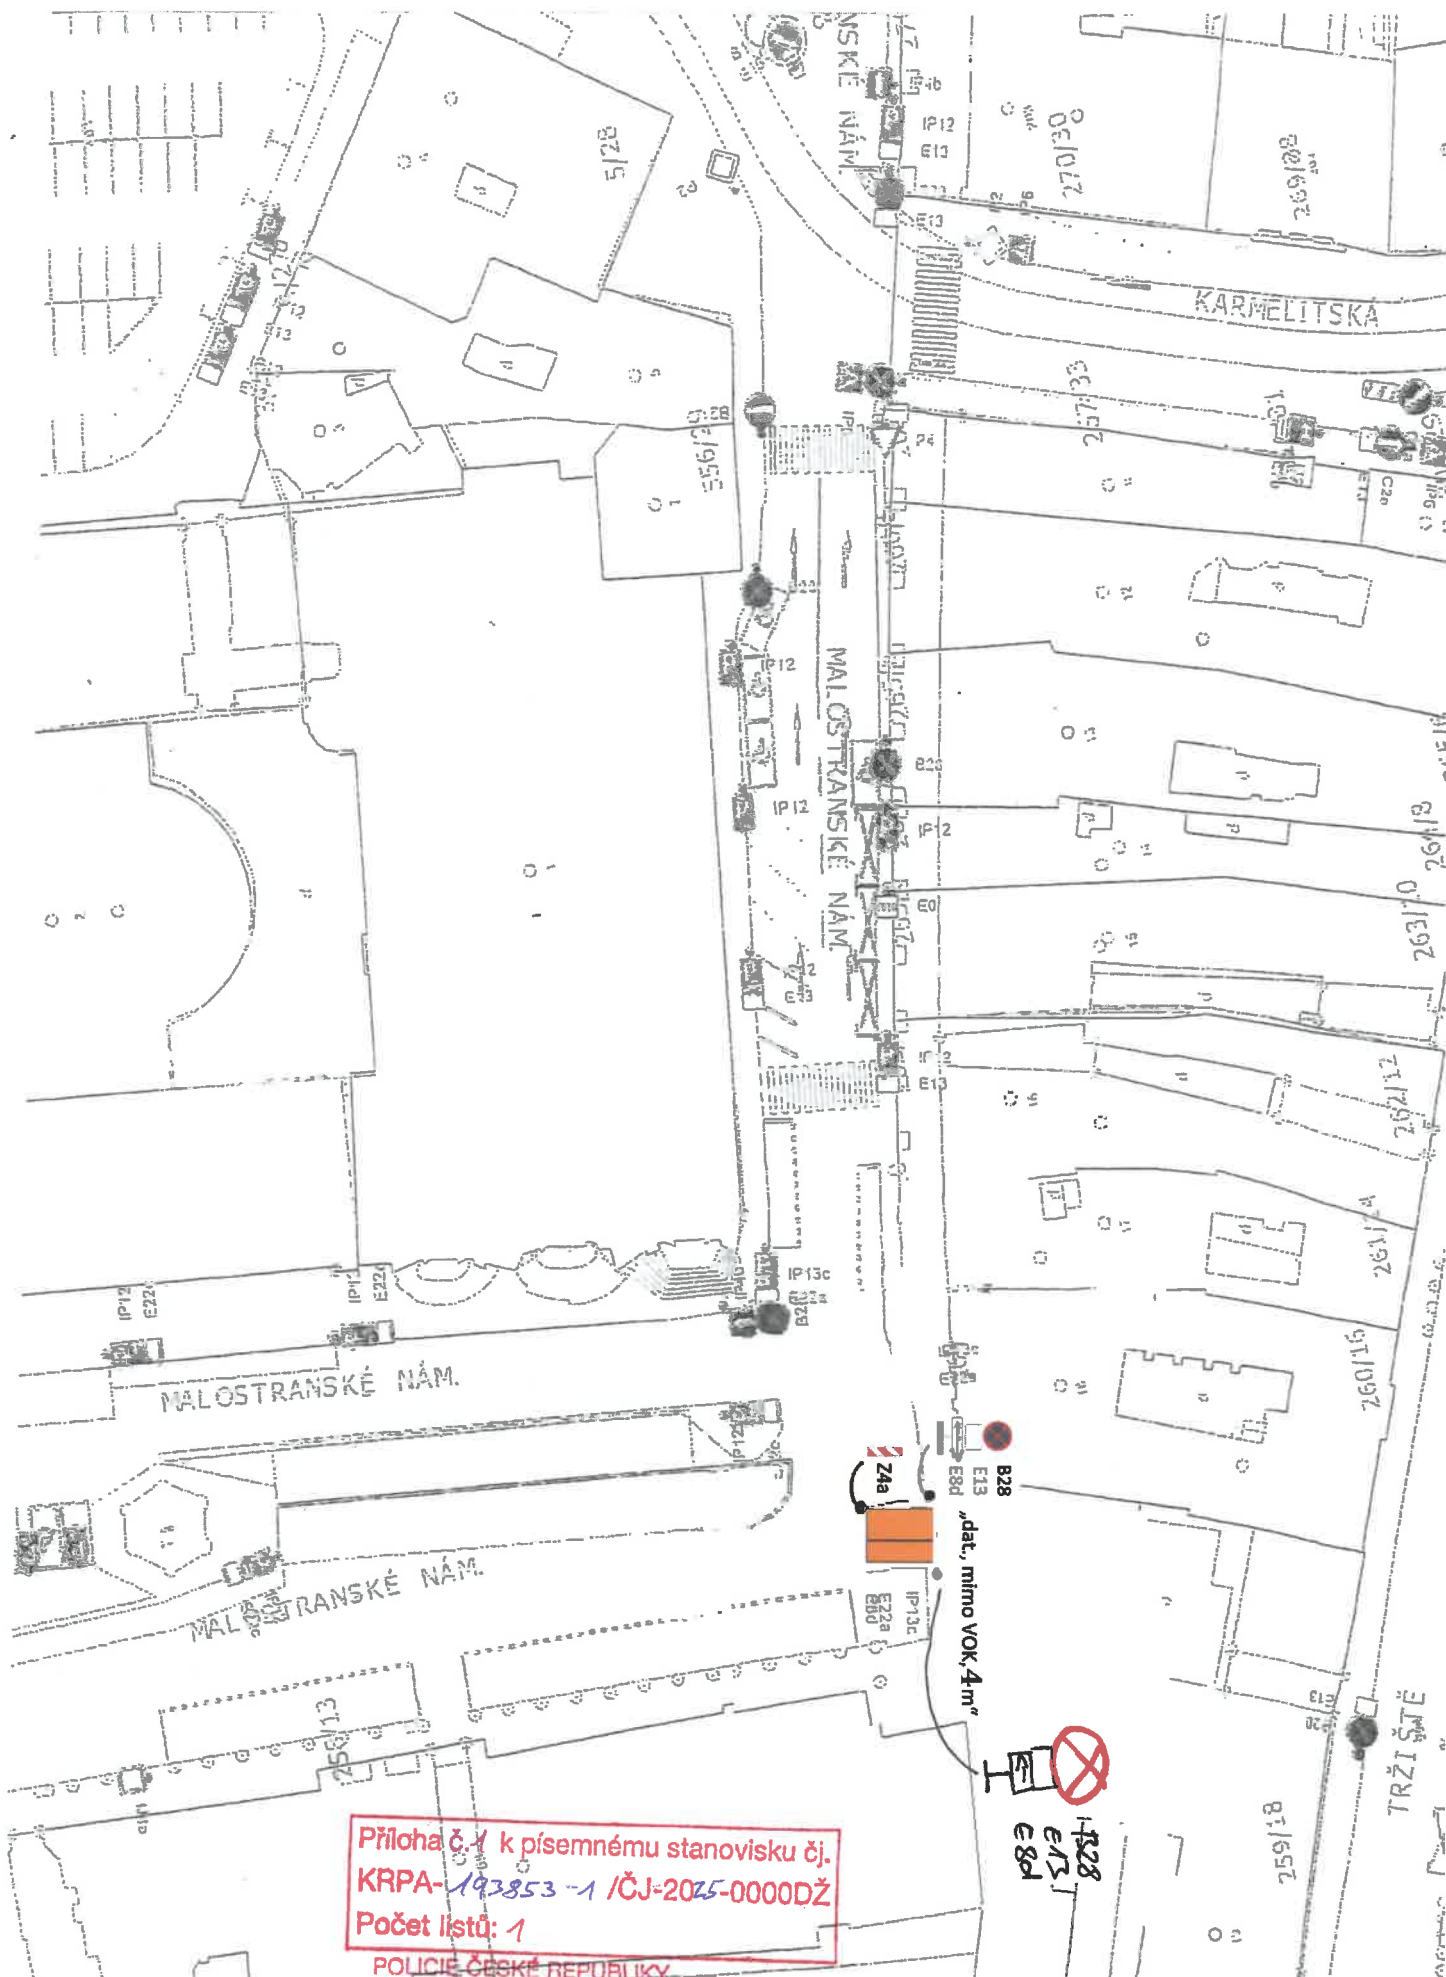

Příloha č. 1 k písemnému stanovisku č.
KRPA-193853-1 /ČJ-2025-0000DŽ
Počet listů: 1

POLICE ČESKÉ REPUBLIKY
KRAJSKÉ ŘEDITELSTVÍ POLICIE
HLAVNÍHO MĚSTA PRAHY
ODBOR SLUŽBY DOPRAVNÍ POLICIE 1
ODDĚLENÍ DOPRAVNÍHO INŽENÝRSTVÍ
140 00 PRAHA 4, KONGRESOVÁ 2

Velkoobjemový kontejner
na komunální odpad (VOK)
Malostranské nám., Praha 1 - Malá Strana