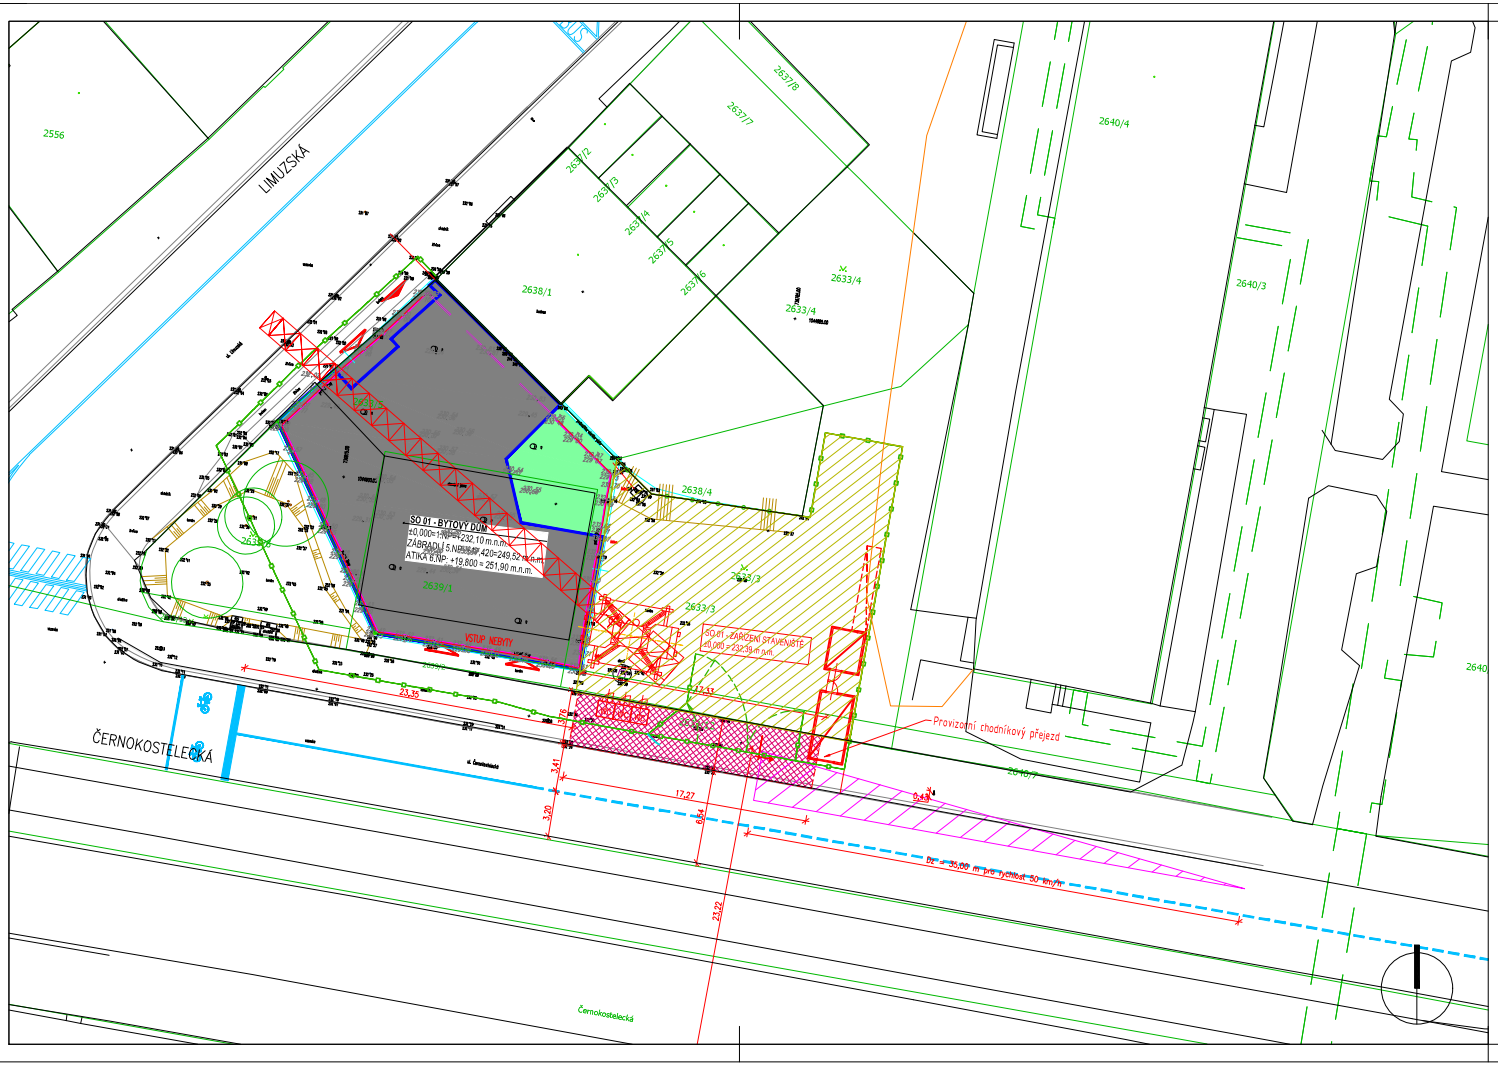

LEGENDA:

- STÁVAJÍCÍ STAV
- KATASTRÁLNÍ MAPA
- NAVRŽENÉ OBRUBY
- NAVRŽENÉ OBRUBY - ZAPUŠTĚNÉ
- ROZHLEDOVÉ TROJÚHELNÍKY
- HRANICE STAVENIŠTĚ

REVIZE	POPIS ZMĚNY	DATUM VYDANÍ
		0
		0
0	Úvodní vydání dokumentace	03.2022

REVIZE DOKUMENTACE

Souřadnicový systém: JTSK, výškový systém: ČSNS/Bpv

Izoprvek ±0,000 = 232,100 m. n. m.

Polyfunkční dům

ulice Černokostelecká, parc. č. 2633/5, 2639/1, 2633/12, 2633/2 a 2633/13, katastr Strašnice

STUPEŇ DOKUMENTACE: D.2.1 - Dopravní řešení		
NÁZEV VÝKRESU: D.2.1.4- Situace staveništní sjezd		
INVESTOR: **GIDEX GROUP s.r.o.** Studentská 5141/3, 160 00, Praha 6	Projekty ANDEK s.r.o. Kunratická 2305 / 2 Praha 5 - Smíchov Tel. 777 188 375	HLAVNÍ INŽENÝR PROJEKTU: Ing. Filip Nehonský GSM: 777 182 252
		HLAVNÍ ARCHITEKT: Ing. Tomáš Kapal GSM: 605 127 851
ROZSAH A ÚČEL DPS: DOKUMENTACE PRO ÚZEMNÍ ROZHODNUTÍ	MĚŘÍTKO VÝKRESU: 1:250	DATUM: 03.2022