


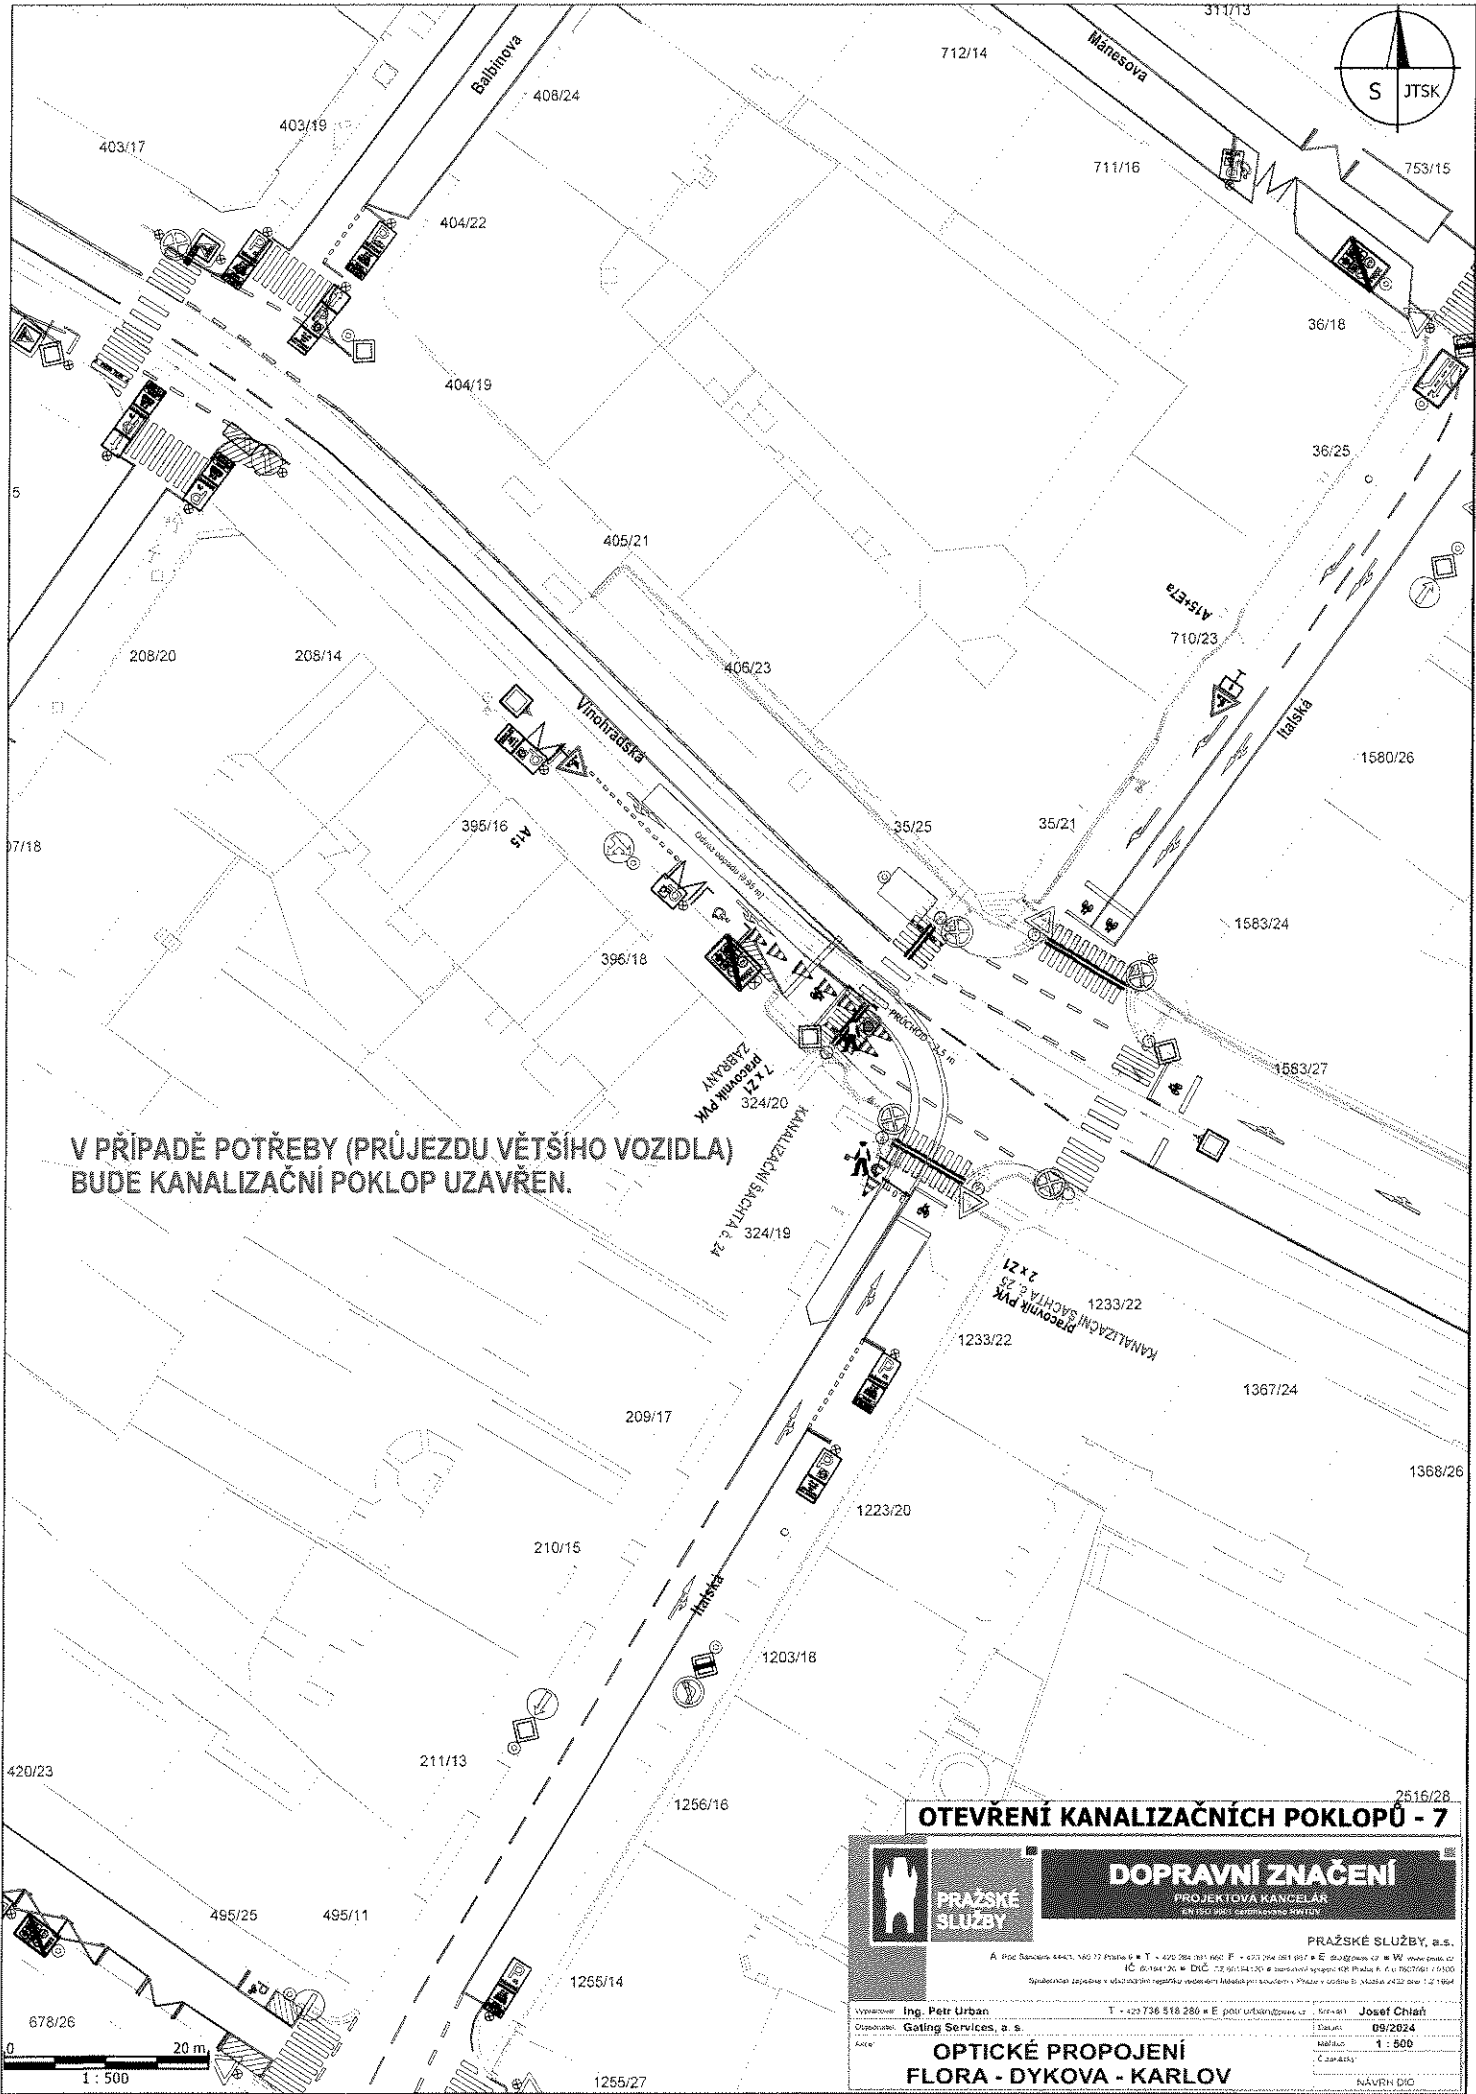

V PŘÍPADĚ POTŘEBY (PRŮJEZDU VĚTŠÍHO VOZIDLA)  
BUDE KANALIZAČNÍ POKLOP UZAVŘEN.

# OTEVŘENÍ KANALIZAČNÍCH POKLOPŮ - 7



**PRAŽSKÉ  
SLUŽBY**

**DOPRAVNÍ ZNAČENÍ**

PROJEKTOVÁ KANCELAR

PROJEKTOVÁ KANCELAR

PROJEKTOVÁ KANCELAR

**PRAŽSKÉ SLUŽBY, s.r.o.**

A: POC. Služby, 444/1, 180 17 Praha 8 • T: +420 284 081 800 • F: +420 284 081 801 • E: [sluzby@prazske-sluzby.cz](mailto:sluzby@prazske-sluzby.cz) • W: [www.prazske-sluzby.cz](http://www.prazske-sluzby.cz)

IČ: 06184120 • DIČ: CZ06184120 • zapsaná společnost KPR Praha A, IČ: 15077691 • 15000

Společnost zapsaná v soudním rejstříku vedeném Městským soudem v Praze v oddělu B, číslo 1432 dne 1.2.1994

Vypracoval: Ing. Petr Urban

Dispozitor: Götting Services, a.s.

Auto:

T: +420 736 518 280 • E: [petr.urban@gotting.cz](mailto:petr.urban@gotting.cz)


09/2024

1:500


NAVRH DID


OPTICKÉ PROPOJENÍ  
FLORA - DYKOVA - KARLOV




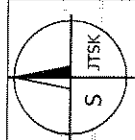


DZ B28 OSADIT 7 DNÍ PŘED ZAČÁTKEM PRACÍ.

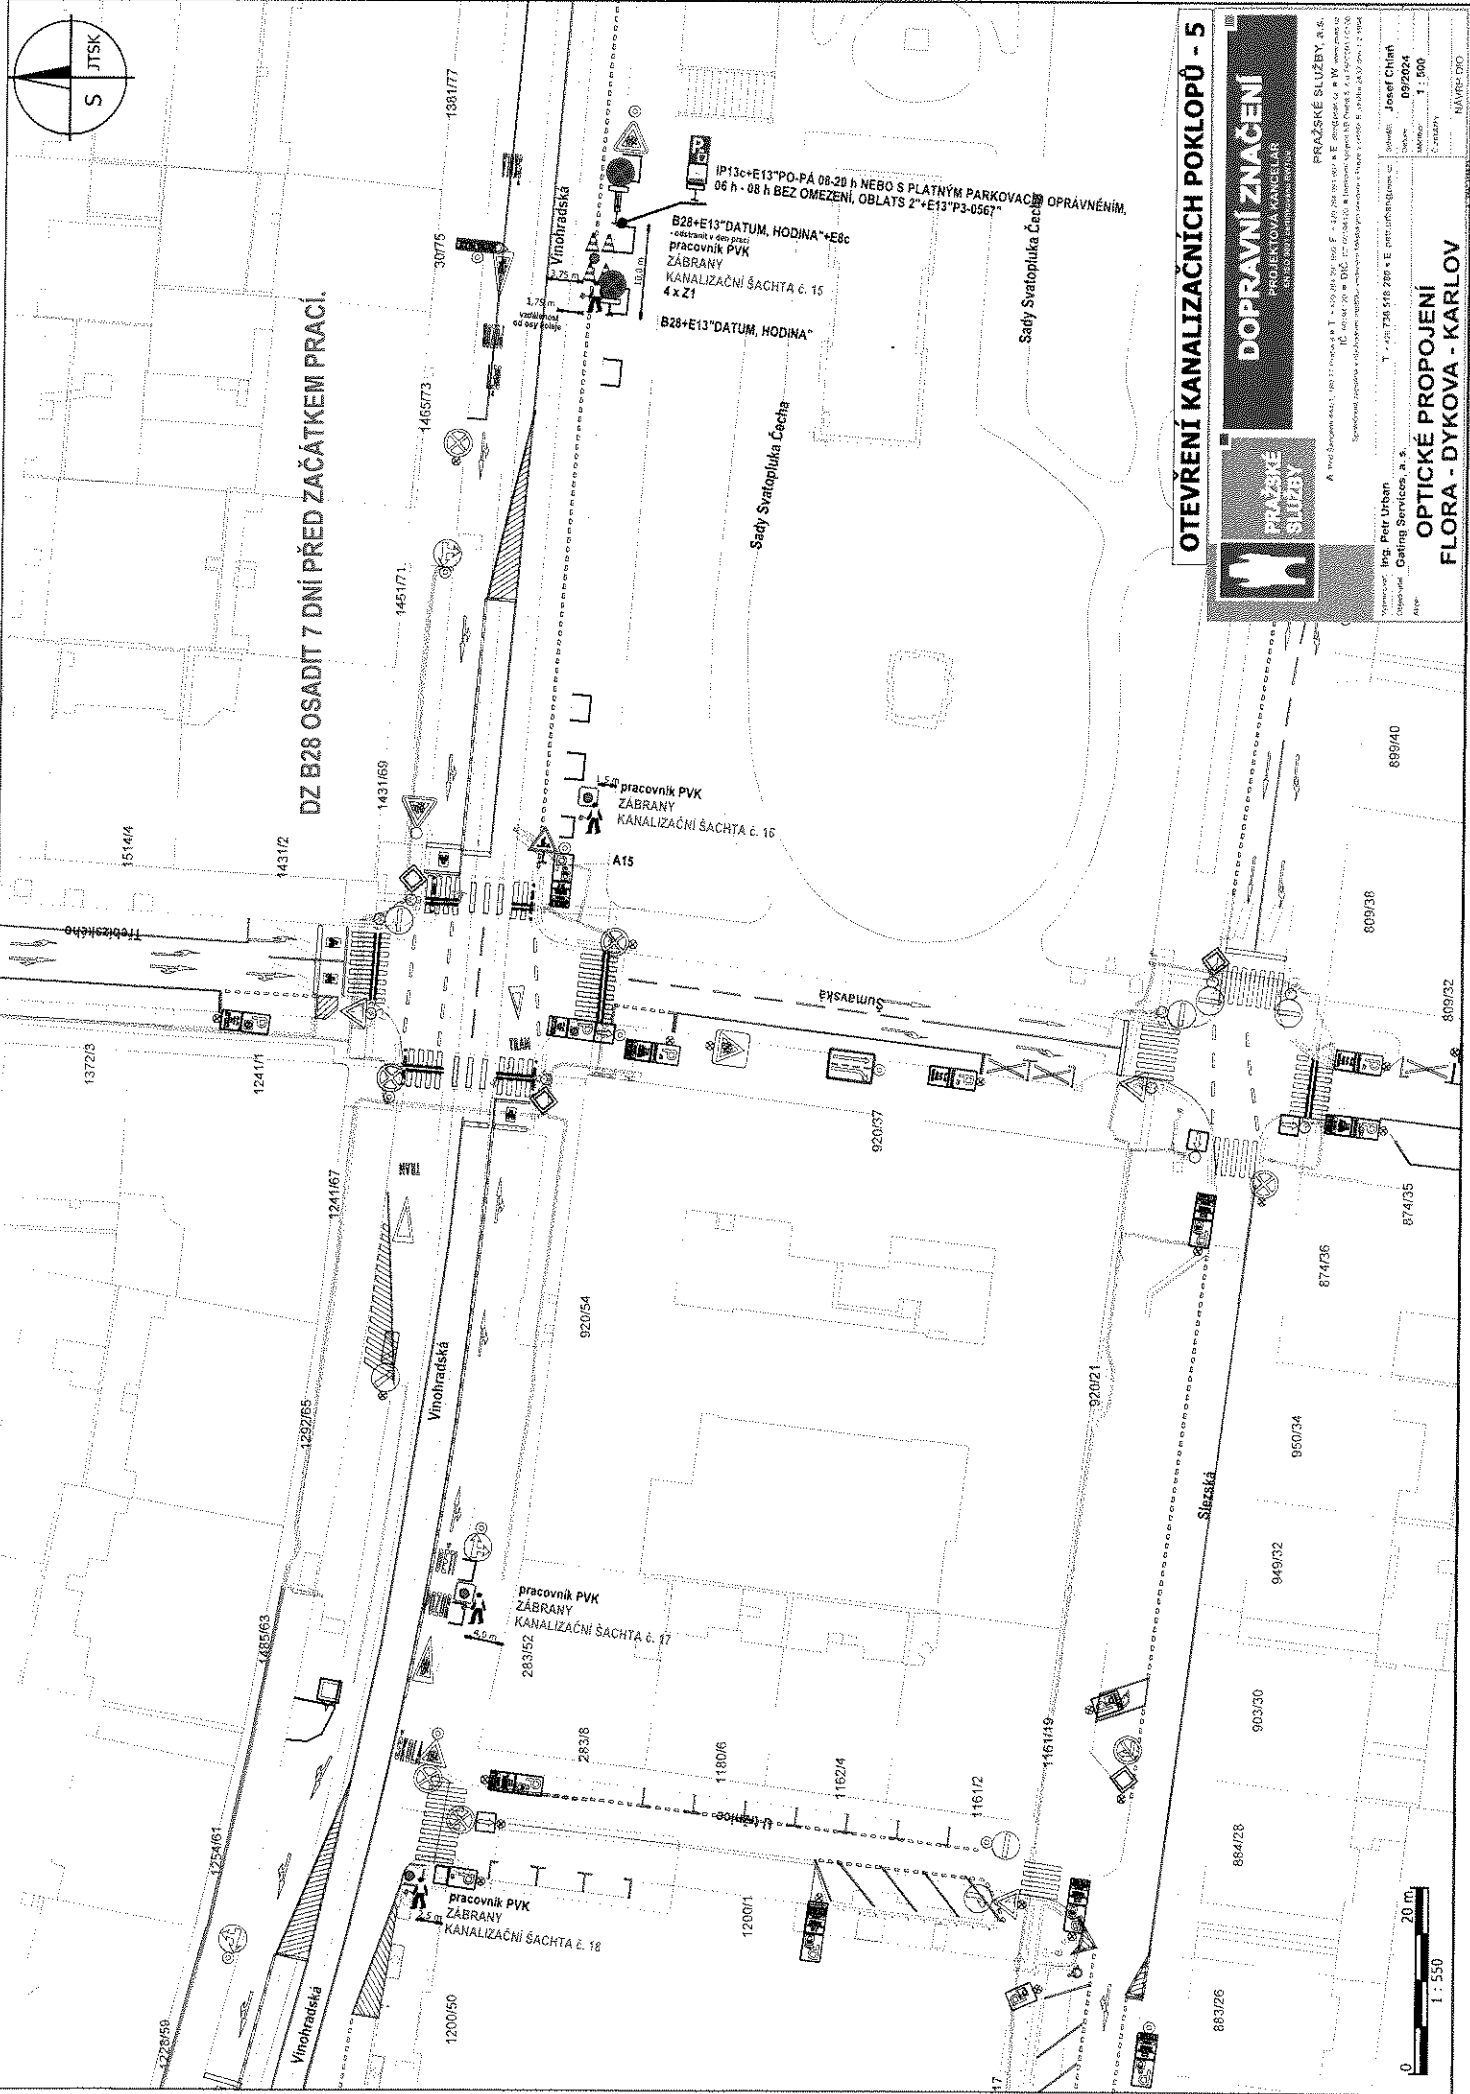

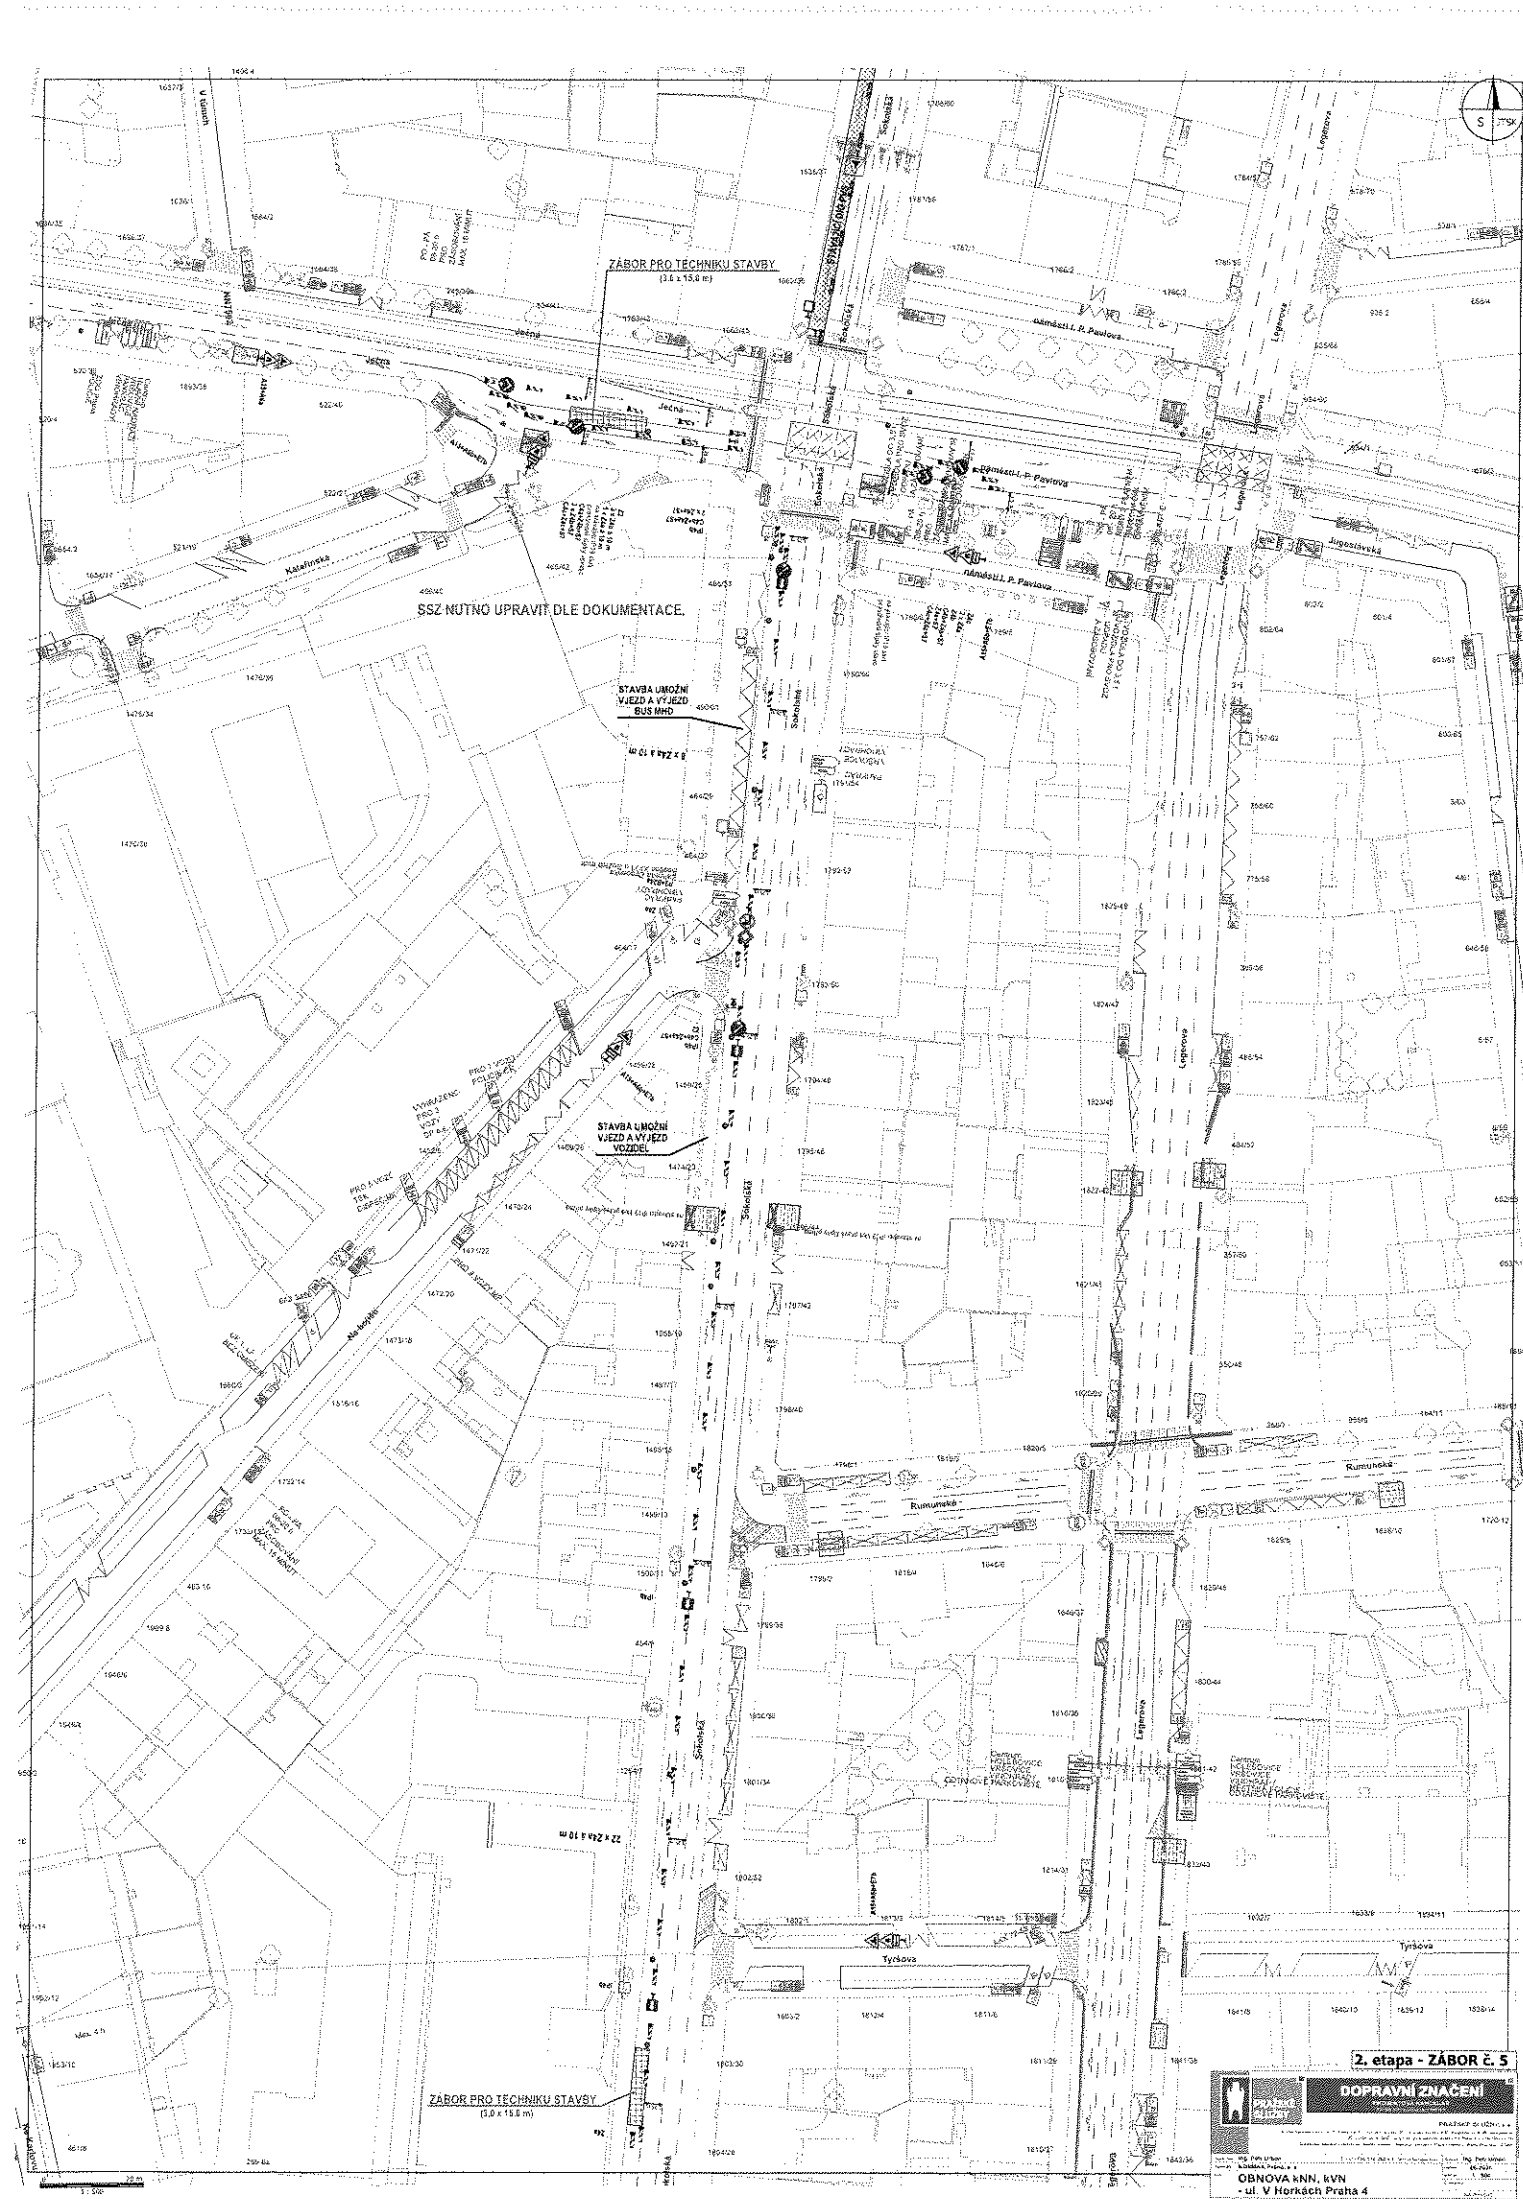

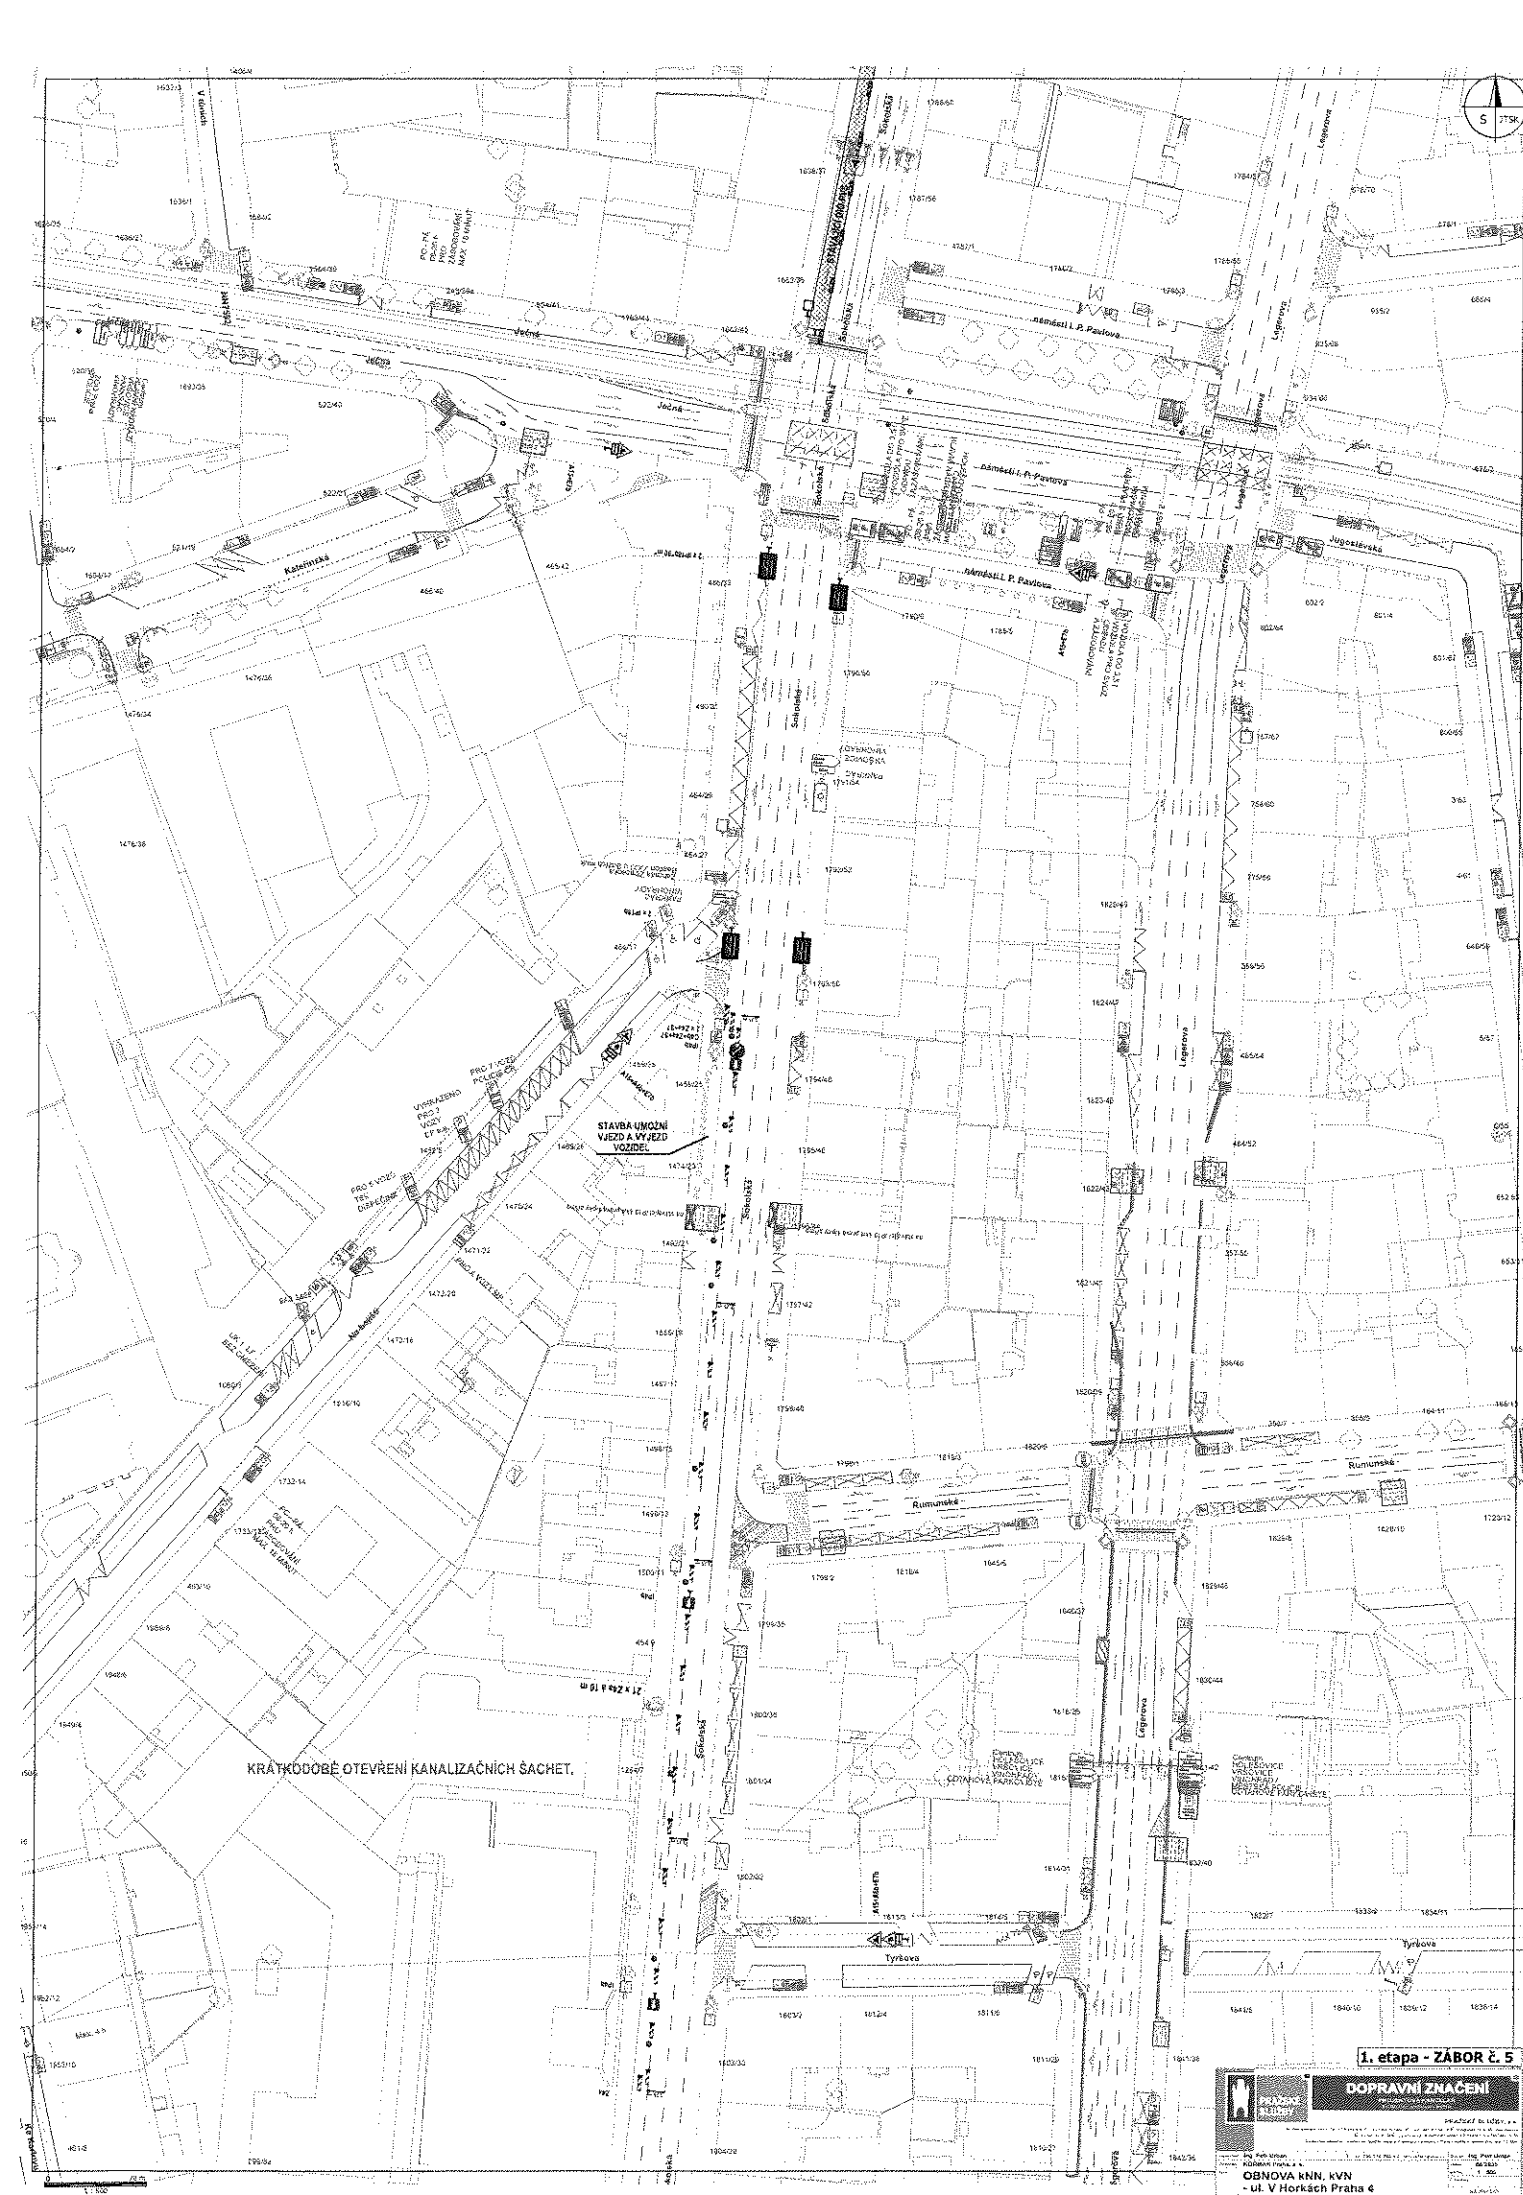

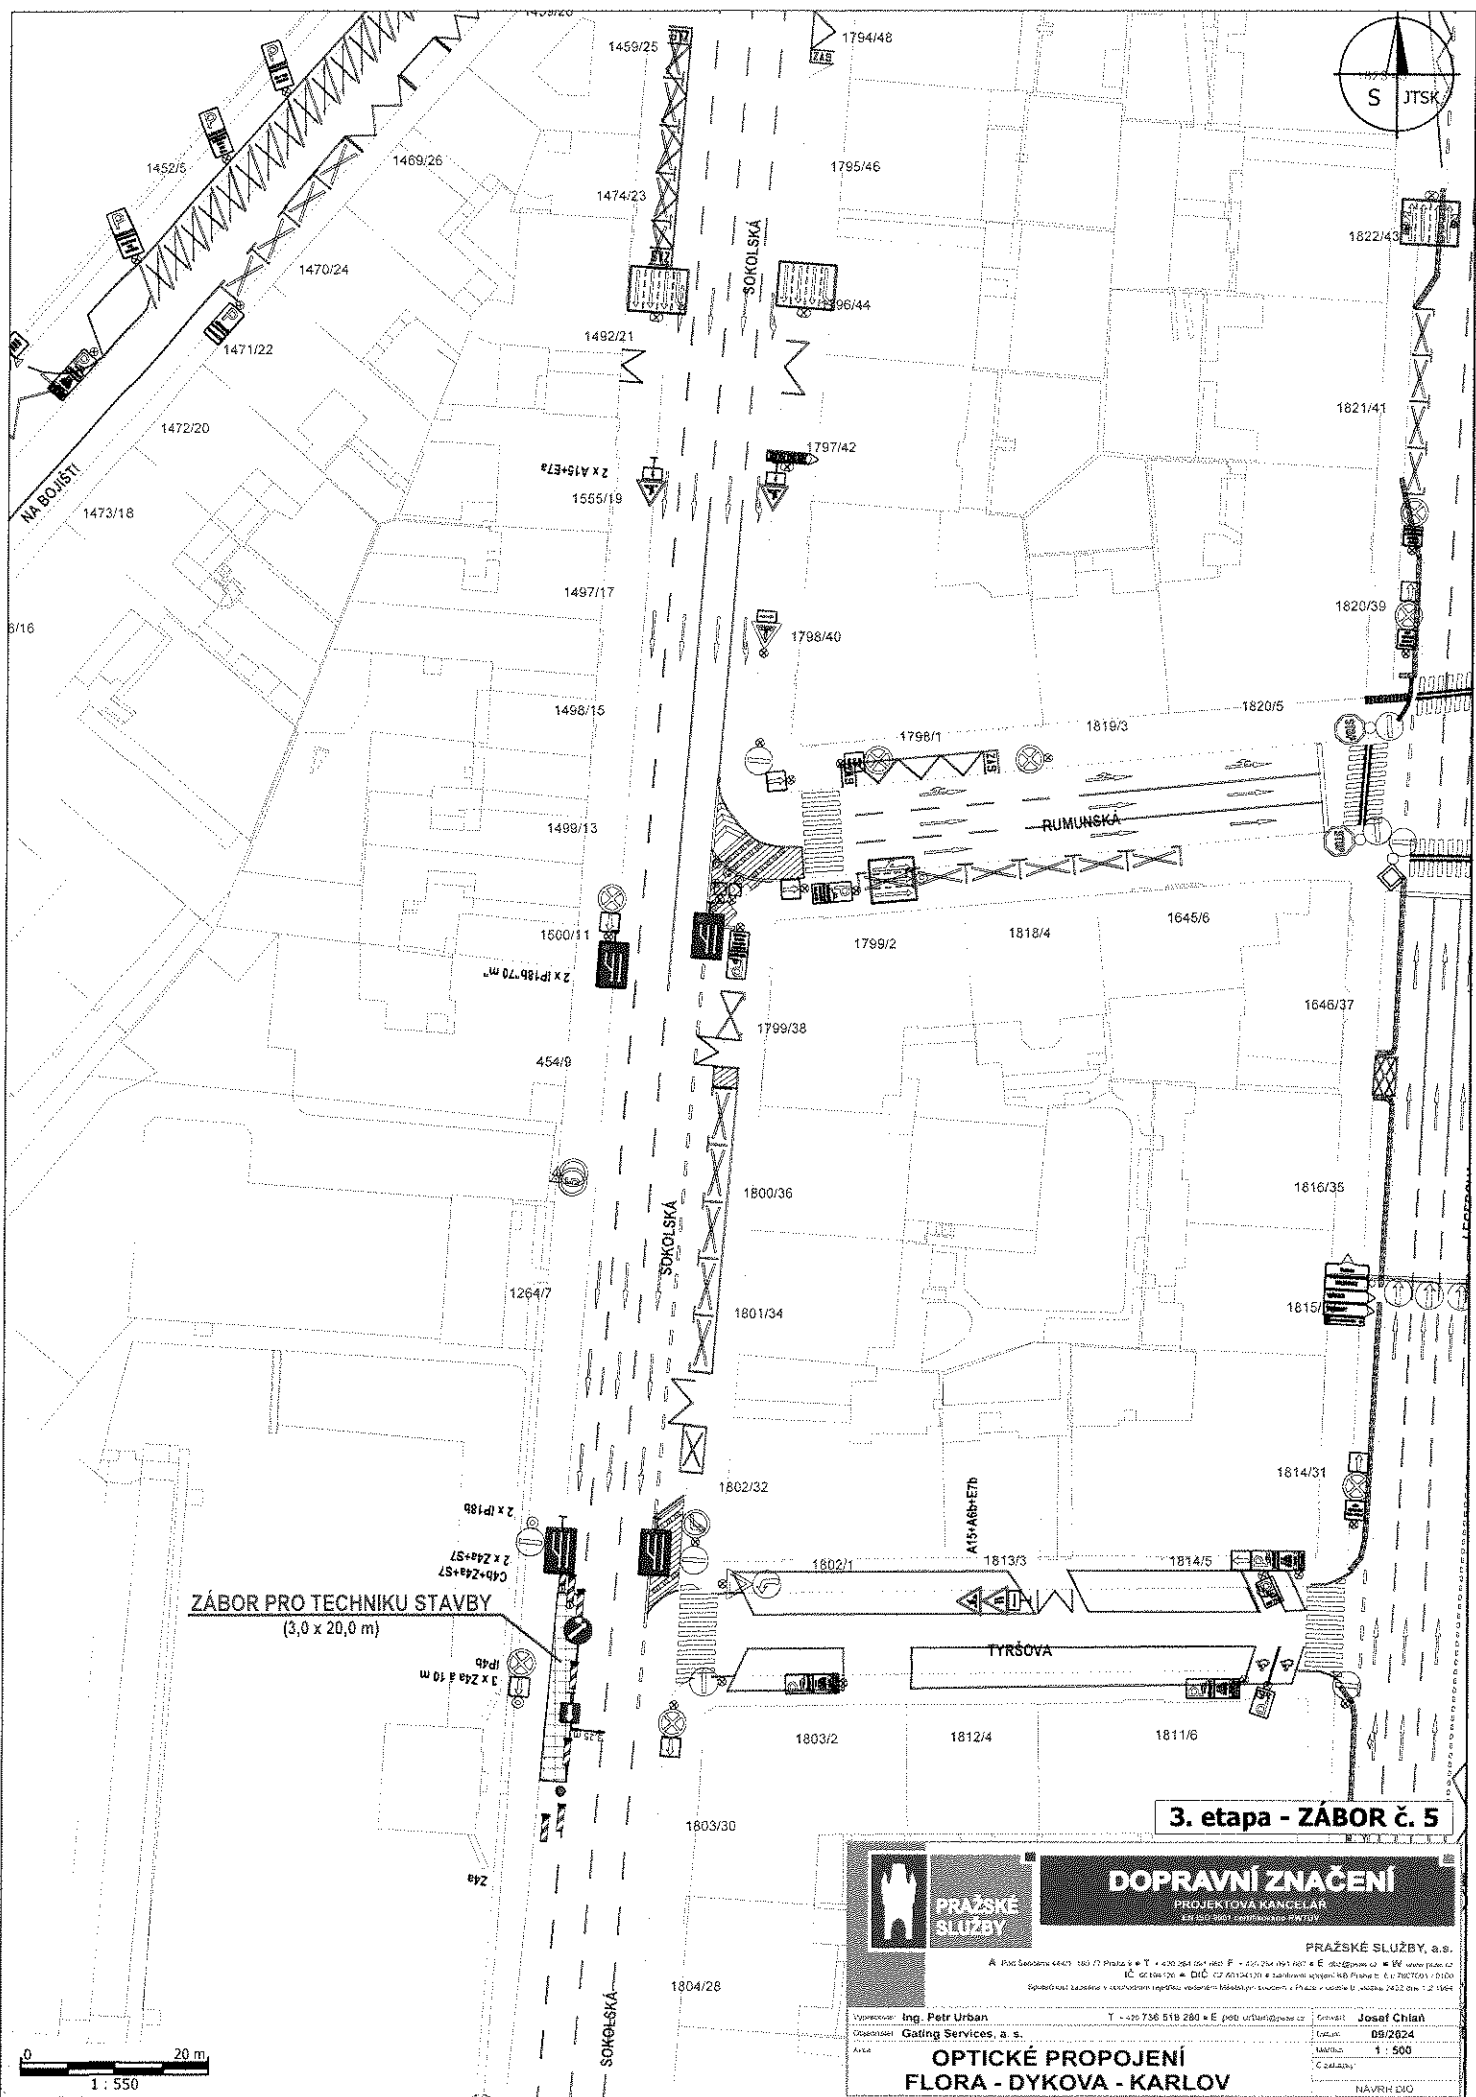

3. etapa - ZÁBOR č. 5


**PRAŽSKÉ SLUŽBY**  
PROJEKTOVÁ KANCELÁŘ  
430 000 0001, tel. 224 111 111

**DOPRAVNÍ ZNAČENÍ**  
PROJEKTOVÁ KANCELÁŘ  
430 000 0001, tel. 224 111 111

**PRAŽSKÉ SLUŽBY, a.s.**  
A: Ploš Sedláčků 444/7, 160 00 Praha 6 • T: +420 264 051 111 • F: +420 264 051 111 • E: dsz@prazske-sluzby.cz • W: www.prazske-sluzby.cz  
IČ: 02 636 126 • DIČ: CZ 02 636 126 • Sankční systém: 444 000 0001  
Společnost zapsaná v obchodním rejstříku, vedeném u Městského soudu v Praze, v oddělení S 02/2019, 12.12.1994

Typovatel: **Ing. Petr Urban** T: +420 736 519 280 • E: petr.urban@prazske-sluzby.cz  
Objednatel: **Gating Services, a.s.**  
Auto: **OPTICKÉ PROPOJENÍ  
FLORA - DYKOVÁ - KARLOV**

Číslo: **09/2024**  
Měřítko: **1 : 500**  
Cena: **1 500 Kč**  
Návrh: **DIG**

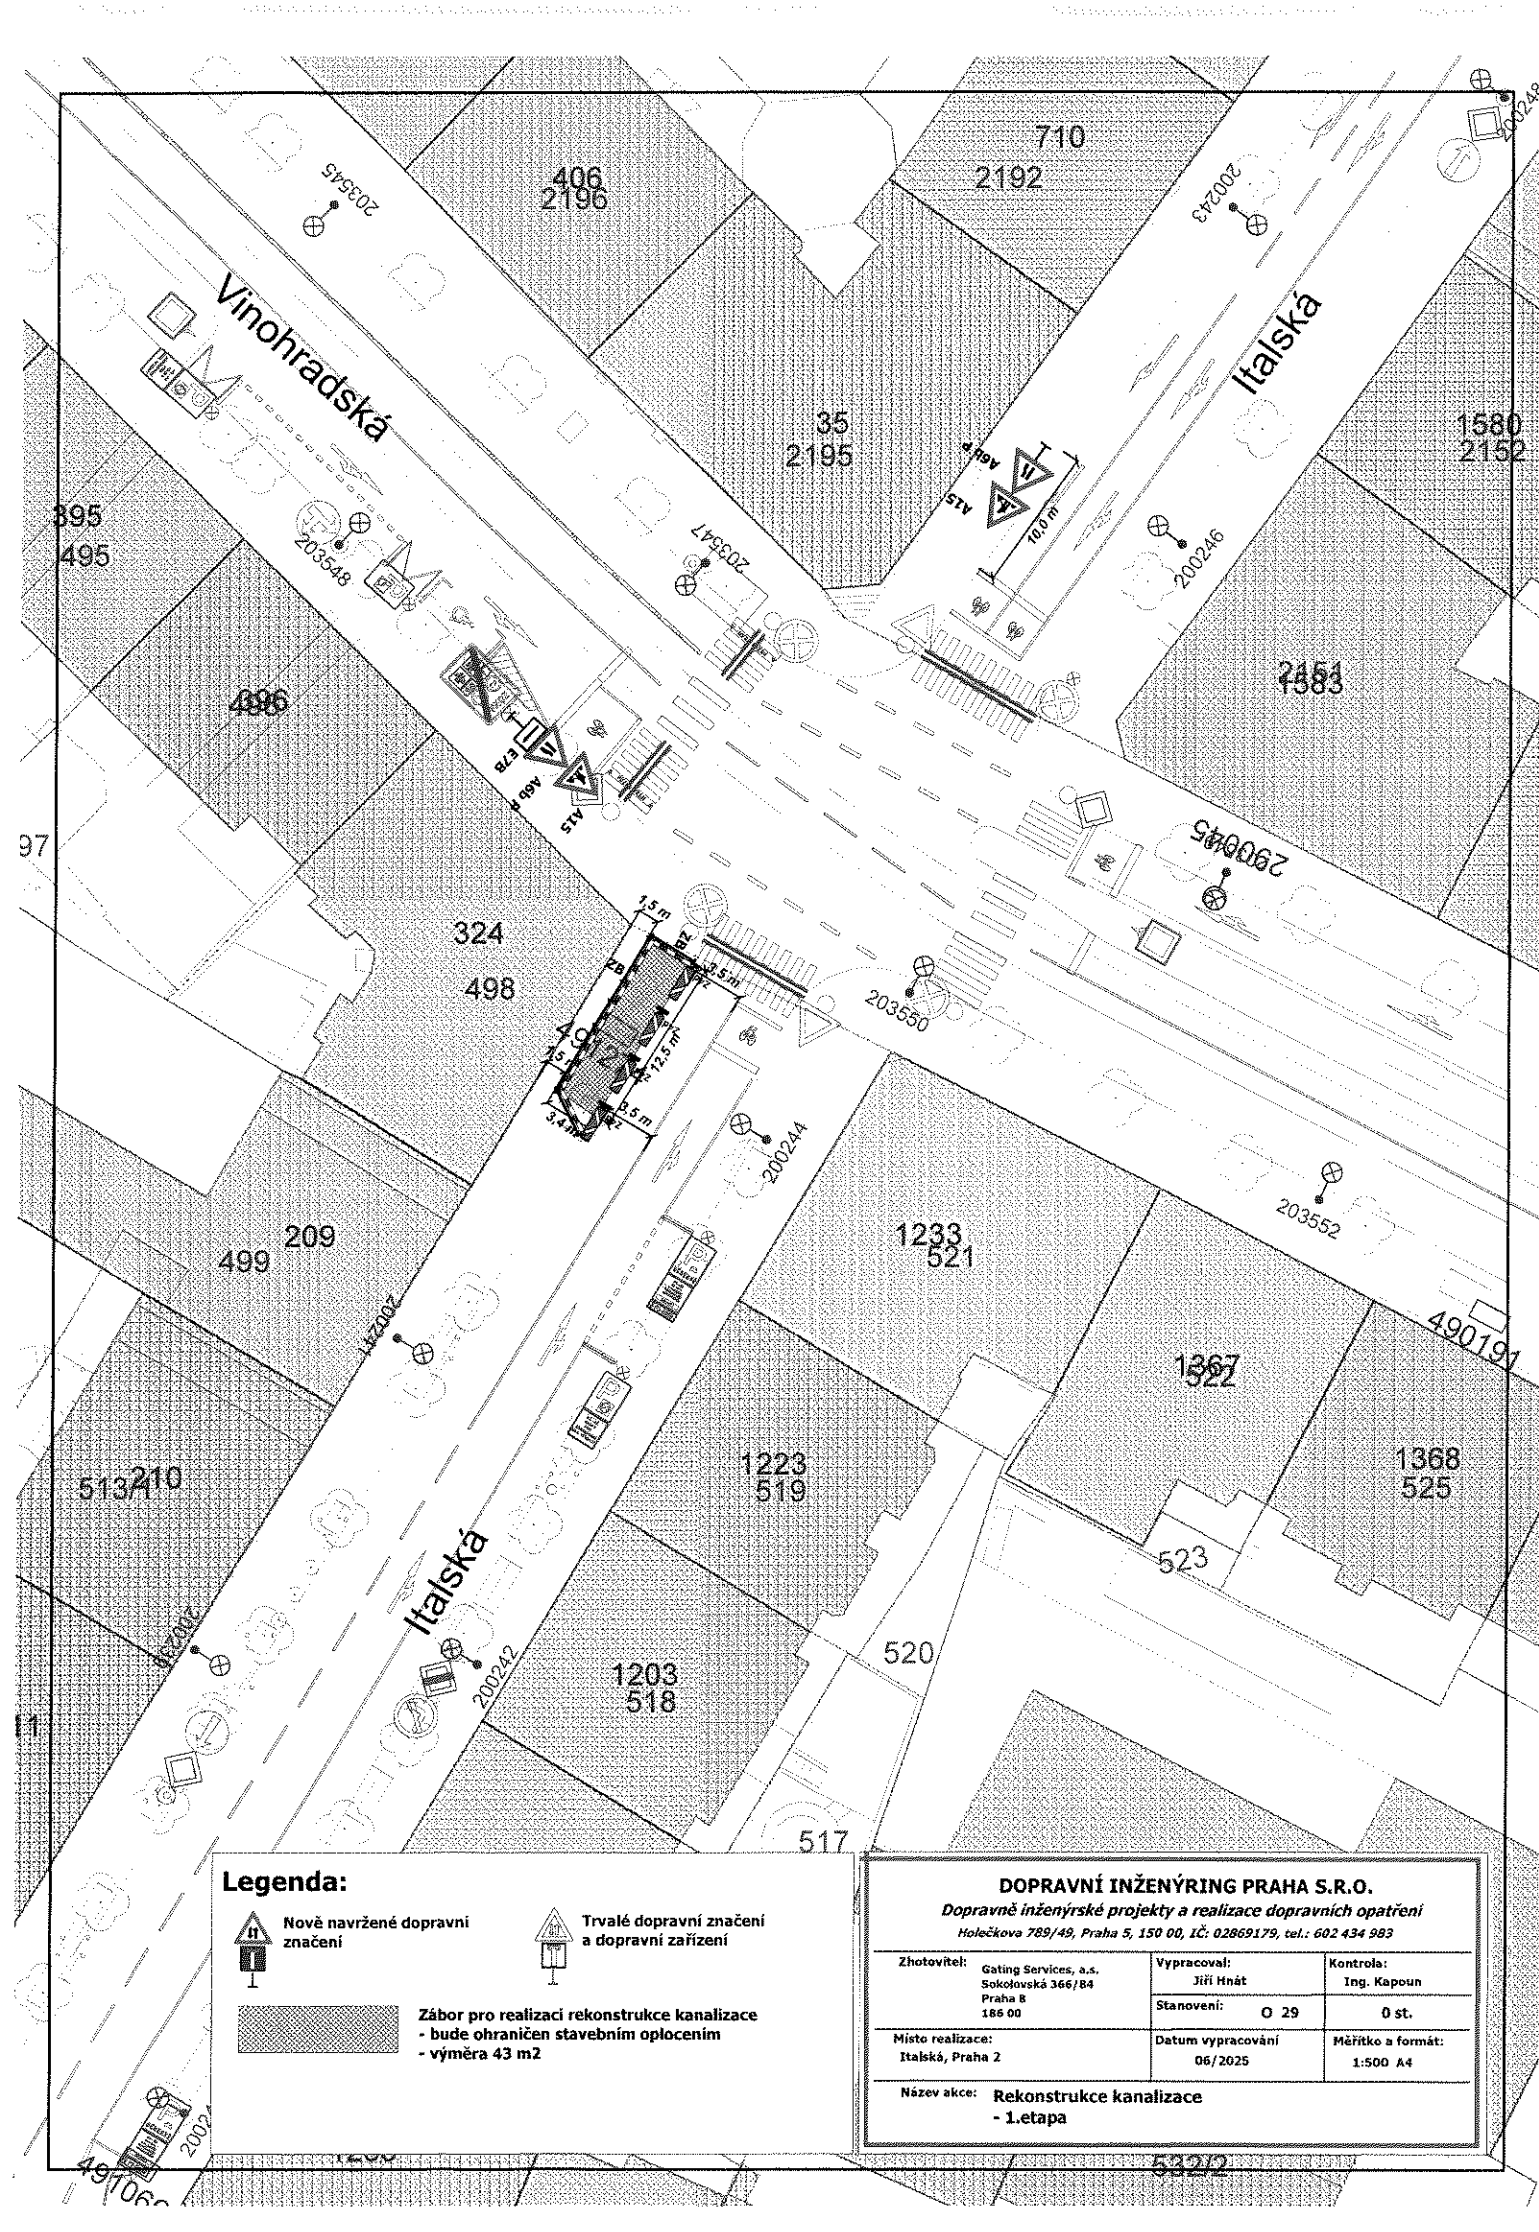

**Legenda:**


Nově navržené dopravní značení

Trvalé dopravní značení a dopravní zařízení

Záběr pro realizaci rekonstrukce kanalizace  
- bude ohraničen stavebním oplocením  
- výměra 43 m2

**DOPRAVNÍ INŽENÝRING PRAHA S.R.O.**  
*Dopravně inženýrské projekty a realizace dopravních opatření*  
Holečkova 789/49, Praha 5, 150 00, IČ: 02869179, tel.: 602 434 983

|                                                                                |                                             |                                   |
|--------------------------------------------------------------------------------|---------------------------------------------|-----------------------------------|
| Zhotovitel:<br>Gating Services, a.s.<br>Sokolovská 366/84<br>Praha 8<br>186 00 | Vypracoval:<br>Jiří Hnát<br>Stanovení: O 29 | Kontrola:<br>Ing. Kapoun<br>0 st. |
| Místo realizace:<br>Italská, Praha 2                                           | Datum vypracování<br>06/2025                | Měřítko a formát:<br>1:500 A4     |
| Název akce: <b>Rekonstrukce kanalizace - 1.etapa</b>                           |                                             |                                   |

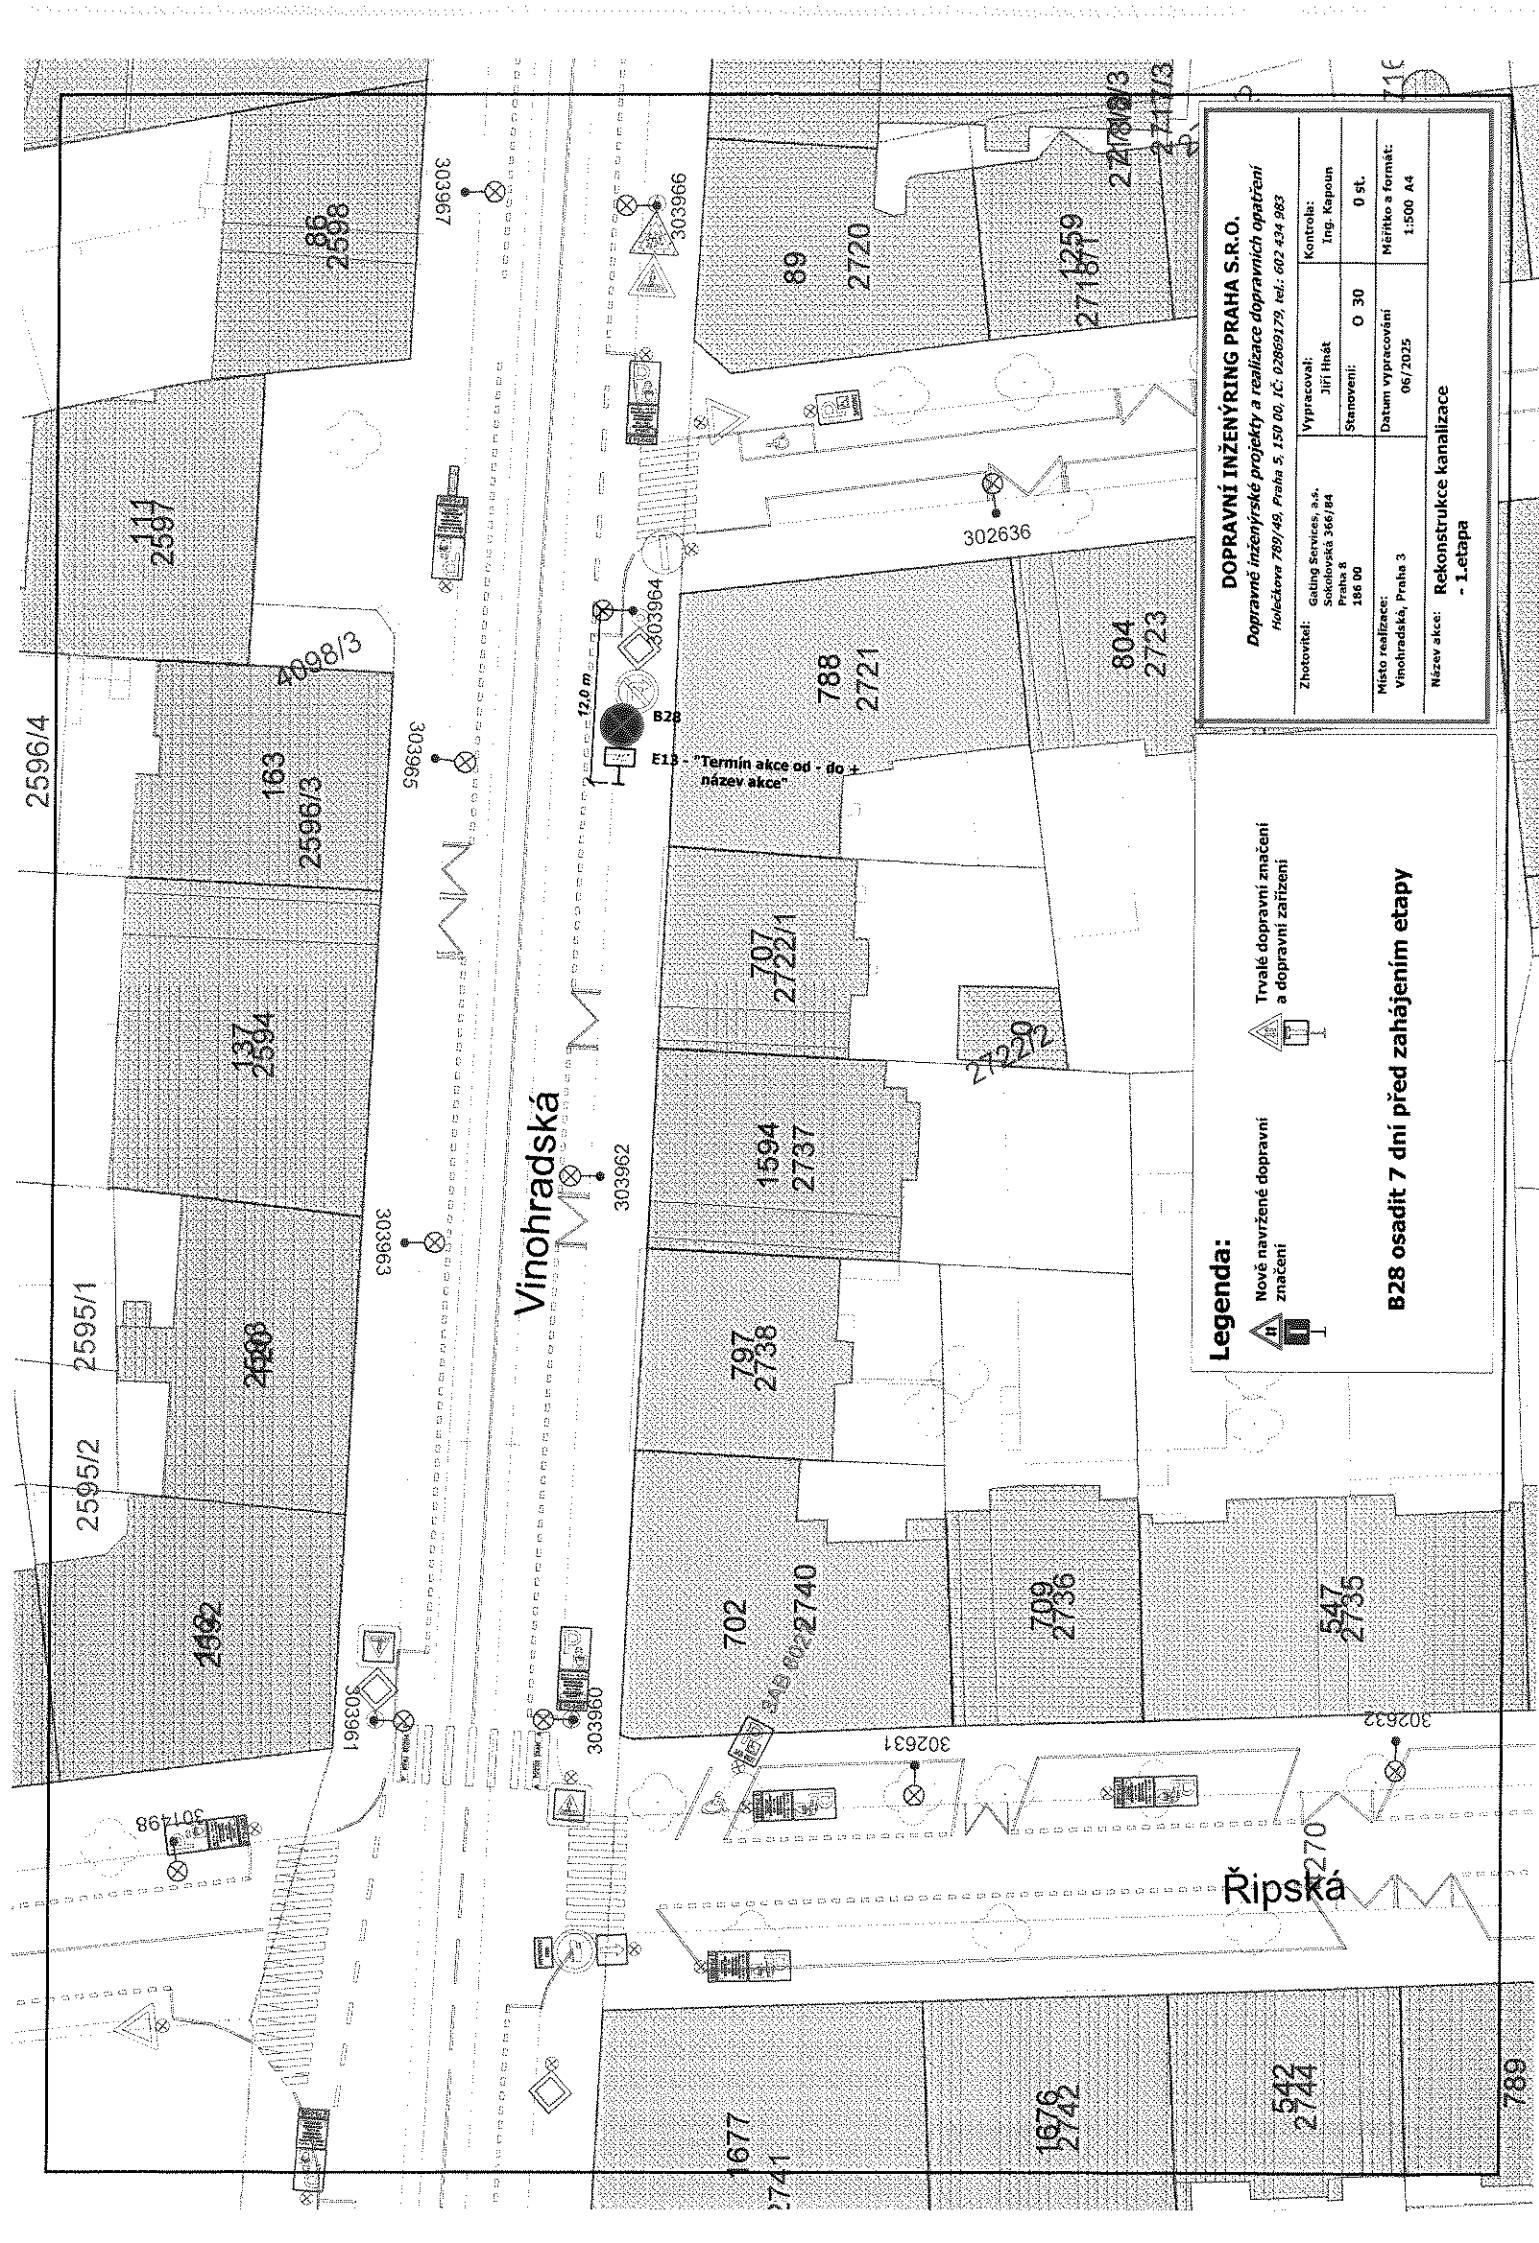












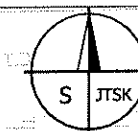

V PŘÍPADĚ POTŘEBY (PRŮJEZDU VĚTŠÍHO VOZIDLA)  
BUDE KANALIZAČNÍ POKLOP UZAVŘEN.  
DZ B28 OSADIT 7 DNÍ PŘED ZAČÁTKEM PRACÍ.

## OTEVŘENÍ KANALIZAČNÍCH POKLOPŮ - 4



### DOPRAVNÍ ZNAČENÍ

PROJEKTOVÁ KANCELÁŘ

EN ISO 9001 certifikována 1997/03

PRAŽSKÉ SLUŽBY, s.r.o.

A Pod Benátskou 444/1, 130 77 Praha 5 • T + 420 254 081 563, F + 420 254 081 007 • E [info@psluzby.cz](mailto:info@psluzby.cz) • W [www.psluzby.cz](http://www.psluzby.cz)  
IČ: 60194130 • DIČ: CZ 60194130 • bankovní spojení KB Praha a.s. 2617000170100  
Společnost zapsaná v obchodním rejstříku vedeném Městským soudem v Praze v oddělu B, úloha 2482 úste 1/2, 1994

Vypracoval: Ing. Petr Urban  
Ověřil: Gating Services, s. r. o.  
Anotace:

T + 420 736 518 286 • E [petr.urban@psluzby.cz](mailto:petr.urban@psluzby.cz)  
Schválil: Josef Chládek  
Datum: 09/2024  
Měřítko: 1 : 750  
Návrh: DIO

OPTICKÉ PROPOJENÍ  
FLORA - DYKOVÁ - KARLOV

0 25 m  
1 : 700