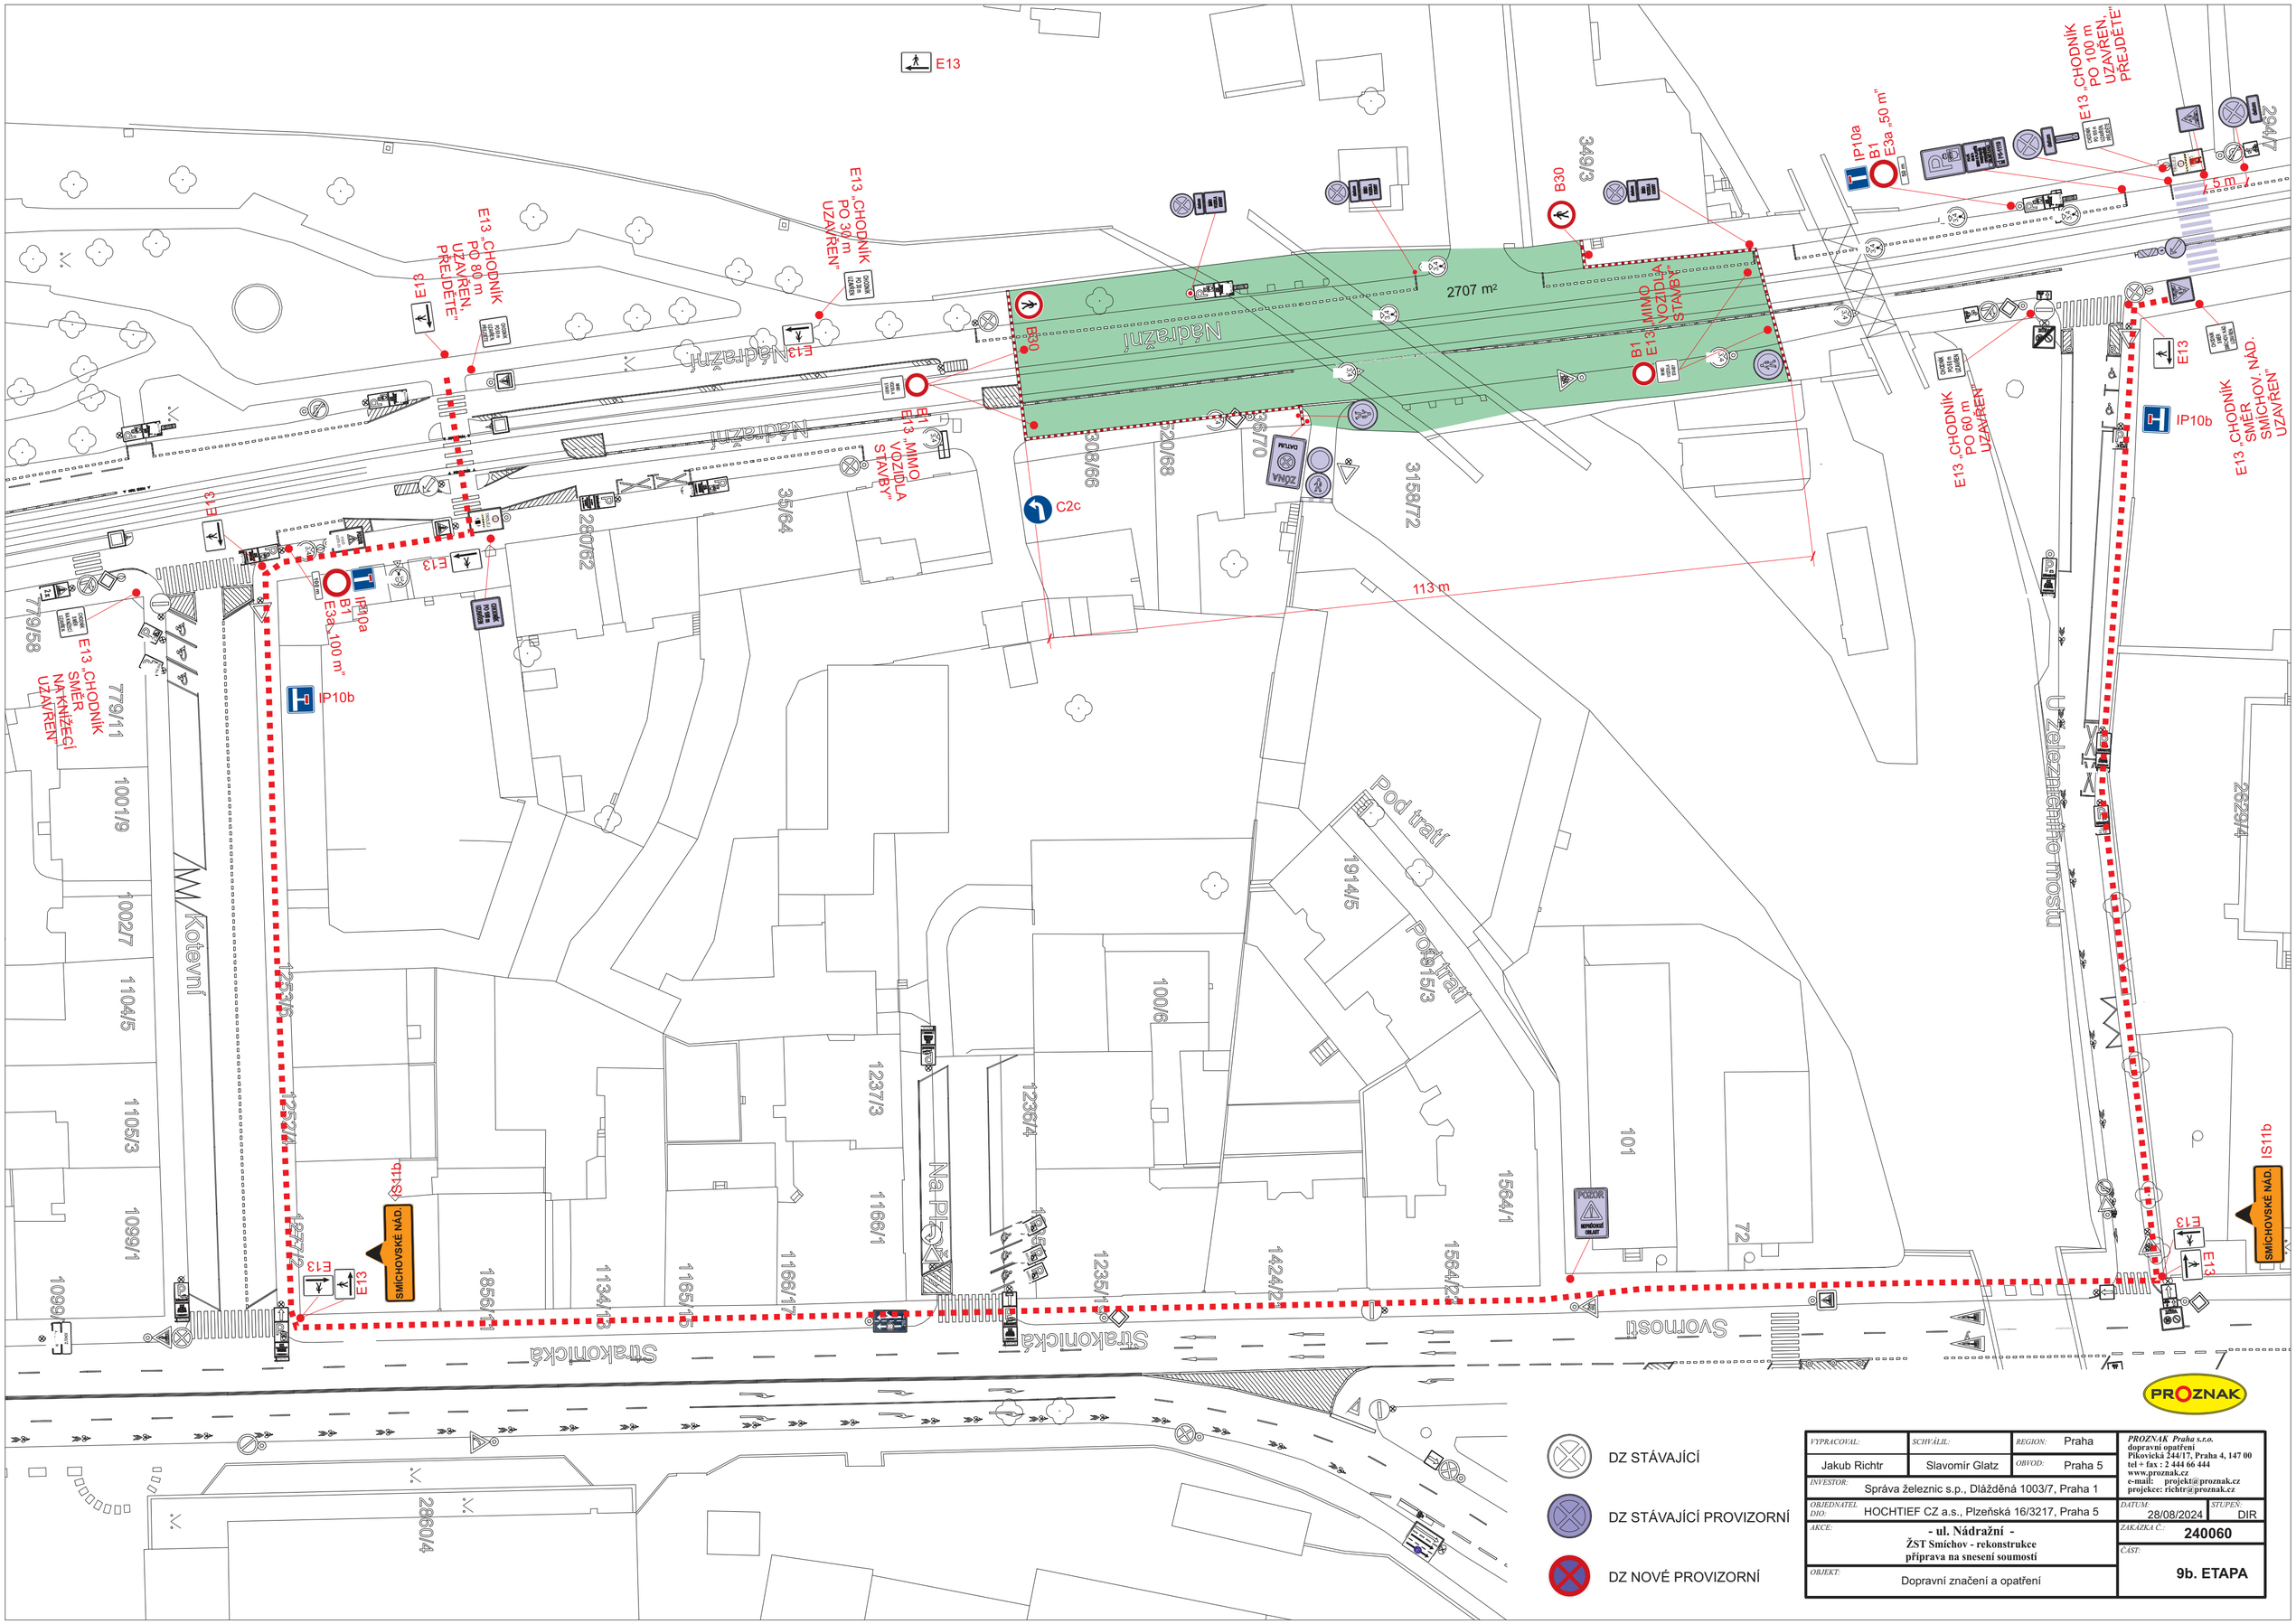

VYPRACOVAL: Jakub Richtr	SCHVÁLIL: Slavomír Glatz	REGION: Praha / OBVOD: Praha 5	PROZNAK Praha s.r.o. dopravní opatření Pikovická 244/17, Praha 4, 147 00 tel + fax : 2 444 66 444 www.proznak.cz e-mail: projekt@proznak.cz projekce: richtr@proznak.cz
INVESTOR: Správa železnic s.p., Dlážděná 1003/7, Praha 1			
OBJEDNATEL DÍO: HOCHTIEF CZ a.s., Plzeňská 16/3217, Praha 5		DATUM: 28/08/2024	STUPEŇ: DIR
AKCE: **- ul. Nádražní -** **ŽST Smíchov - rekonstrukce příprava na snesení soumostí**		ZAKÁZKA Č.: **240600**	
OBJEKT: Dopravní značení a opatření		ČÁST: **9b. ETAPA**	