
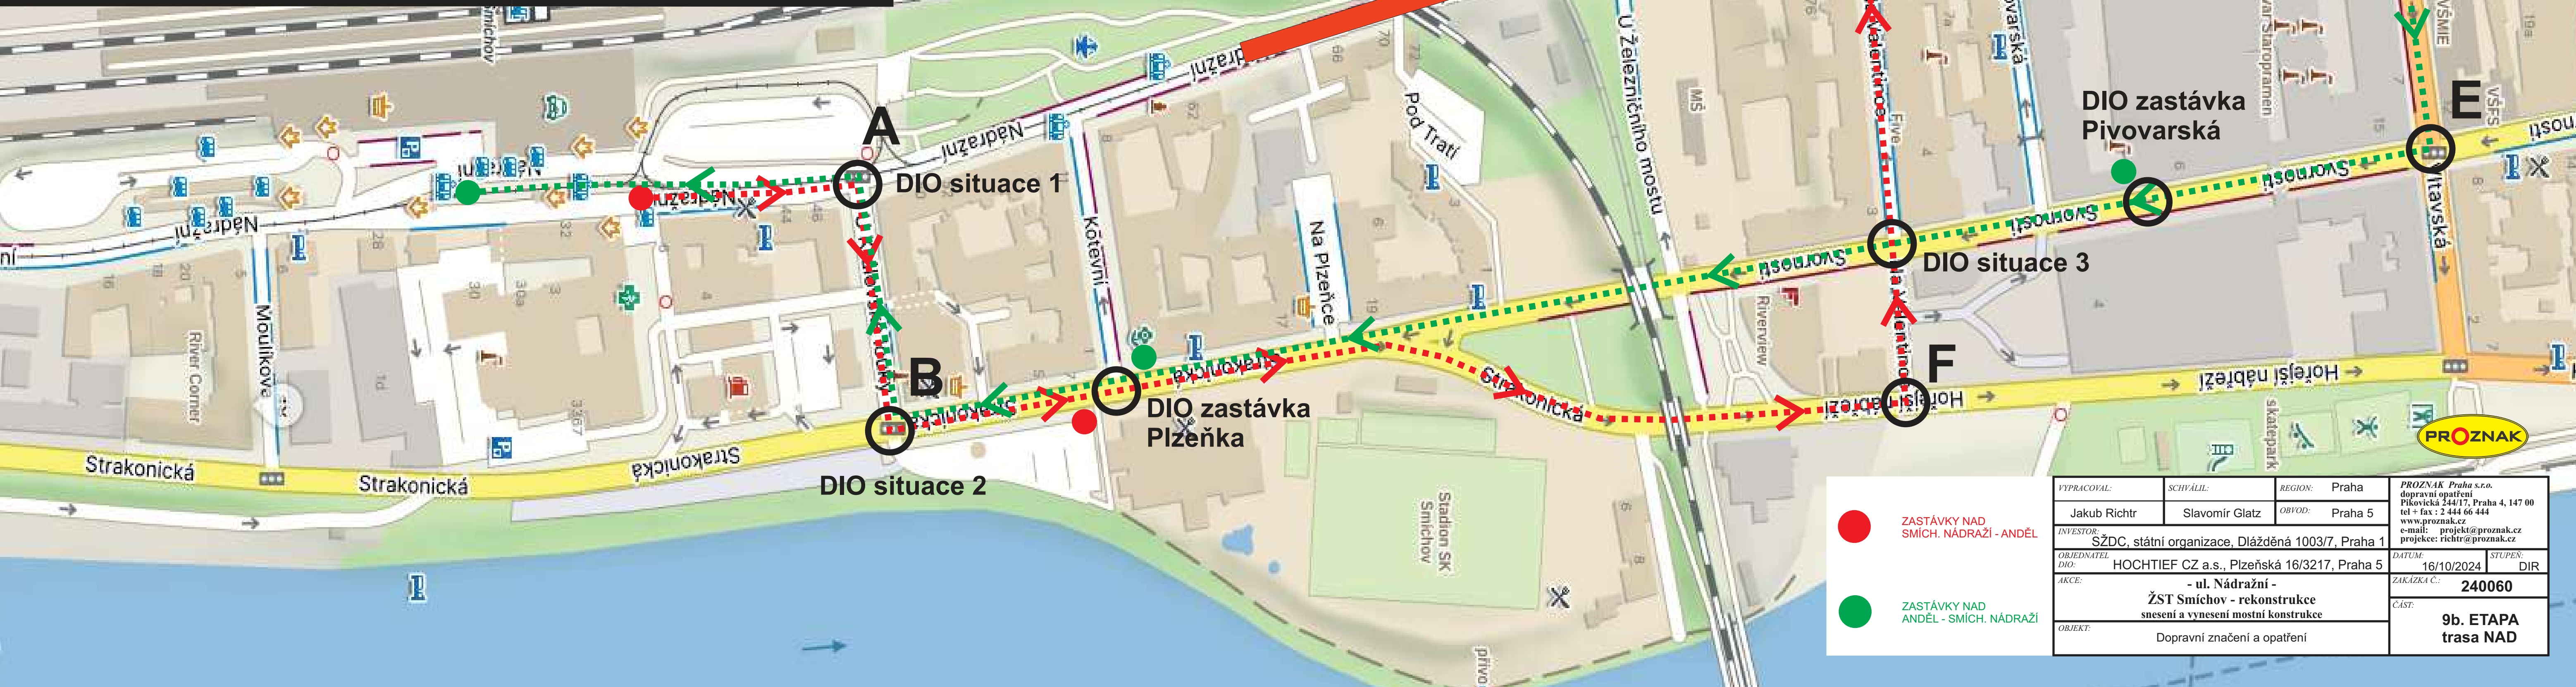
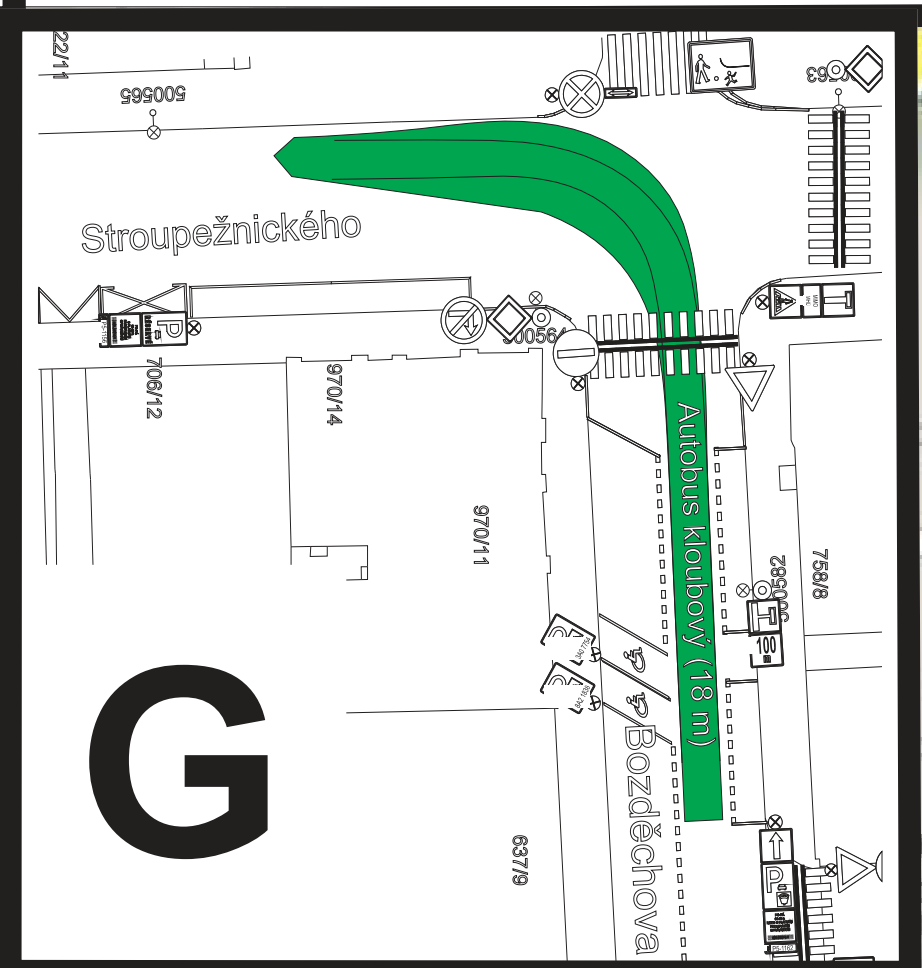
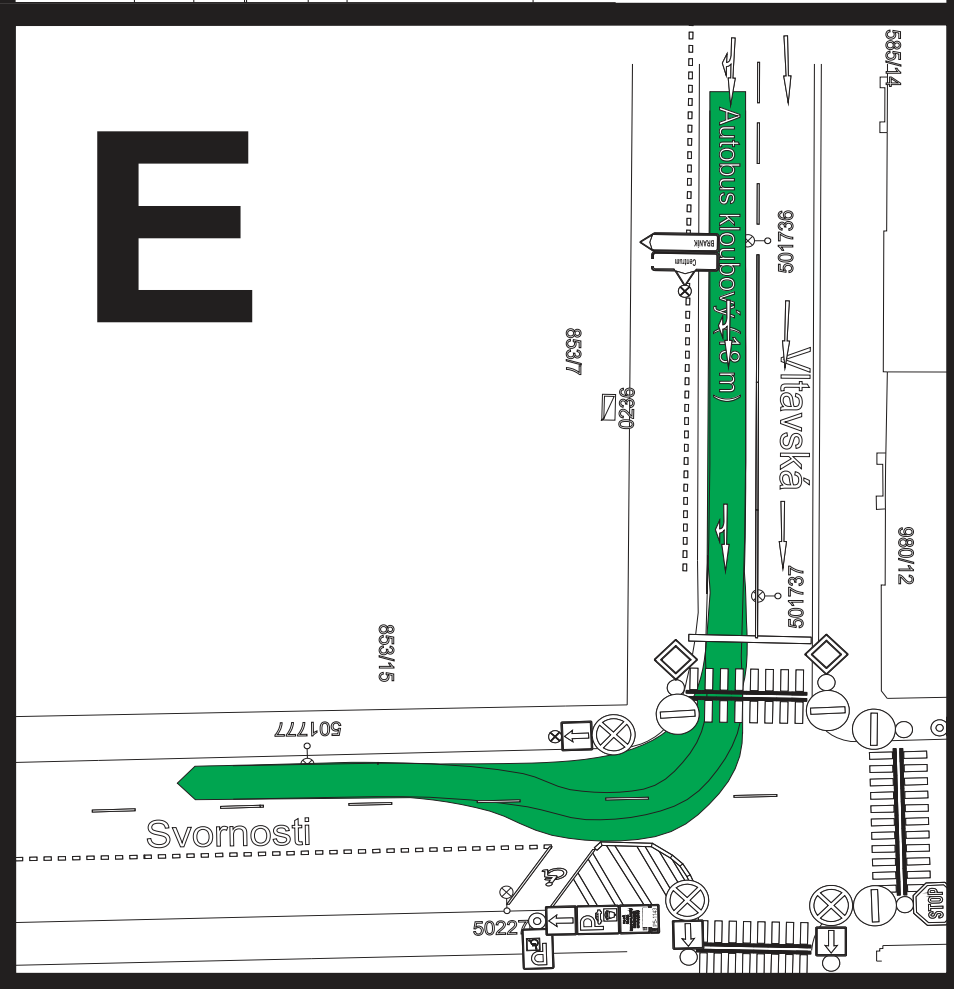
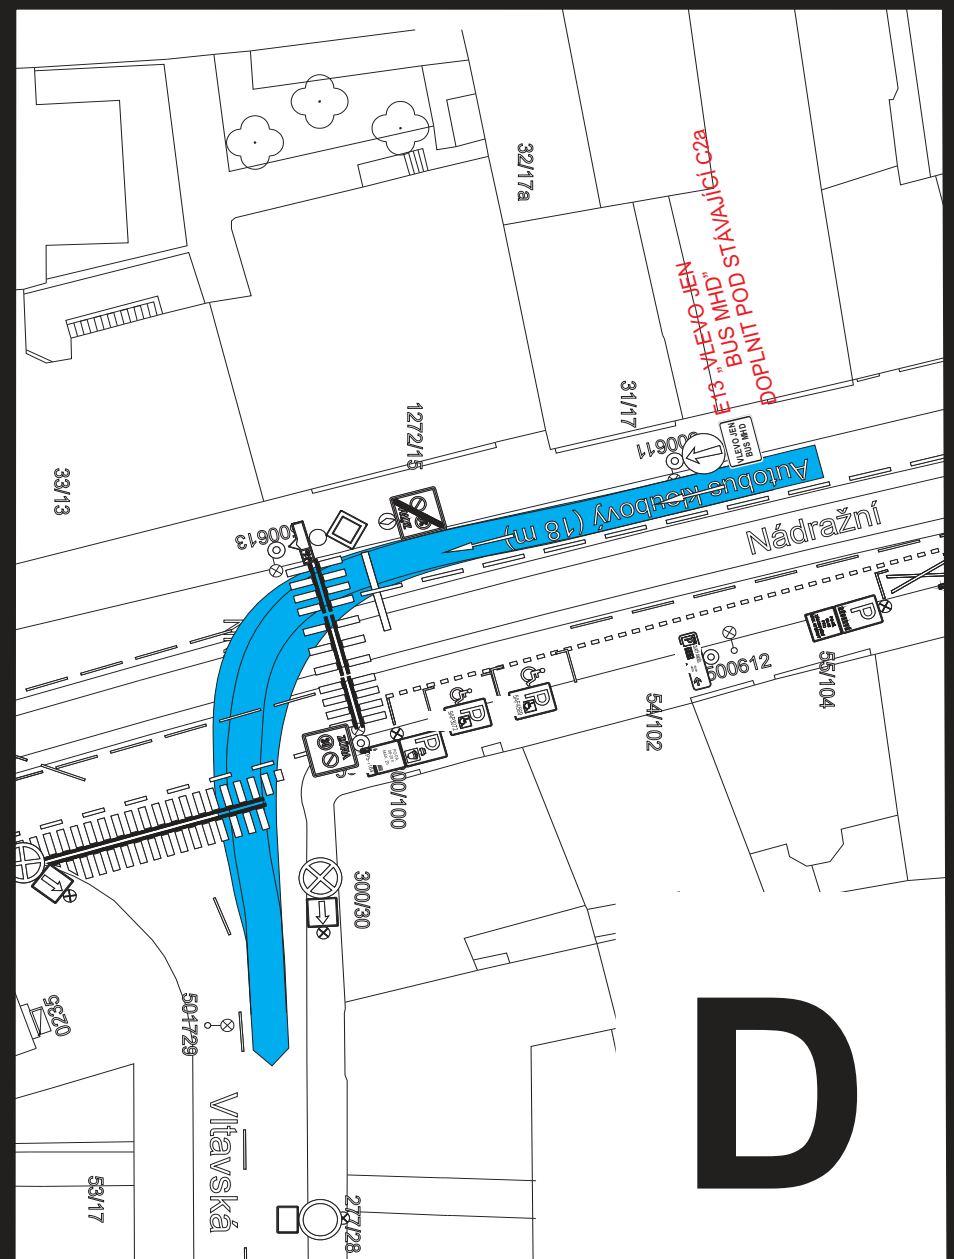
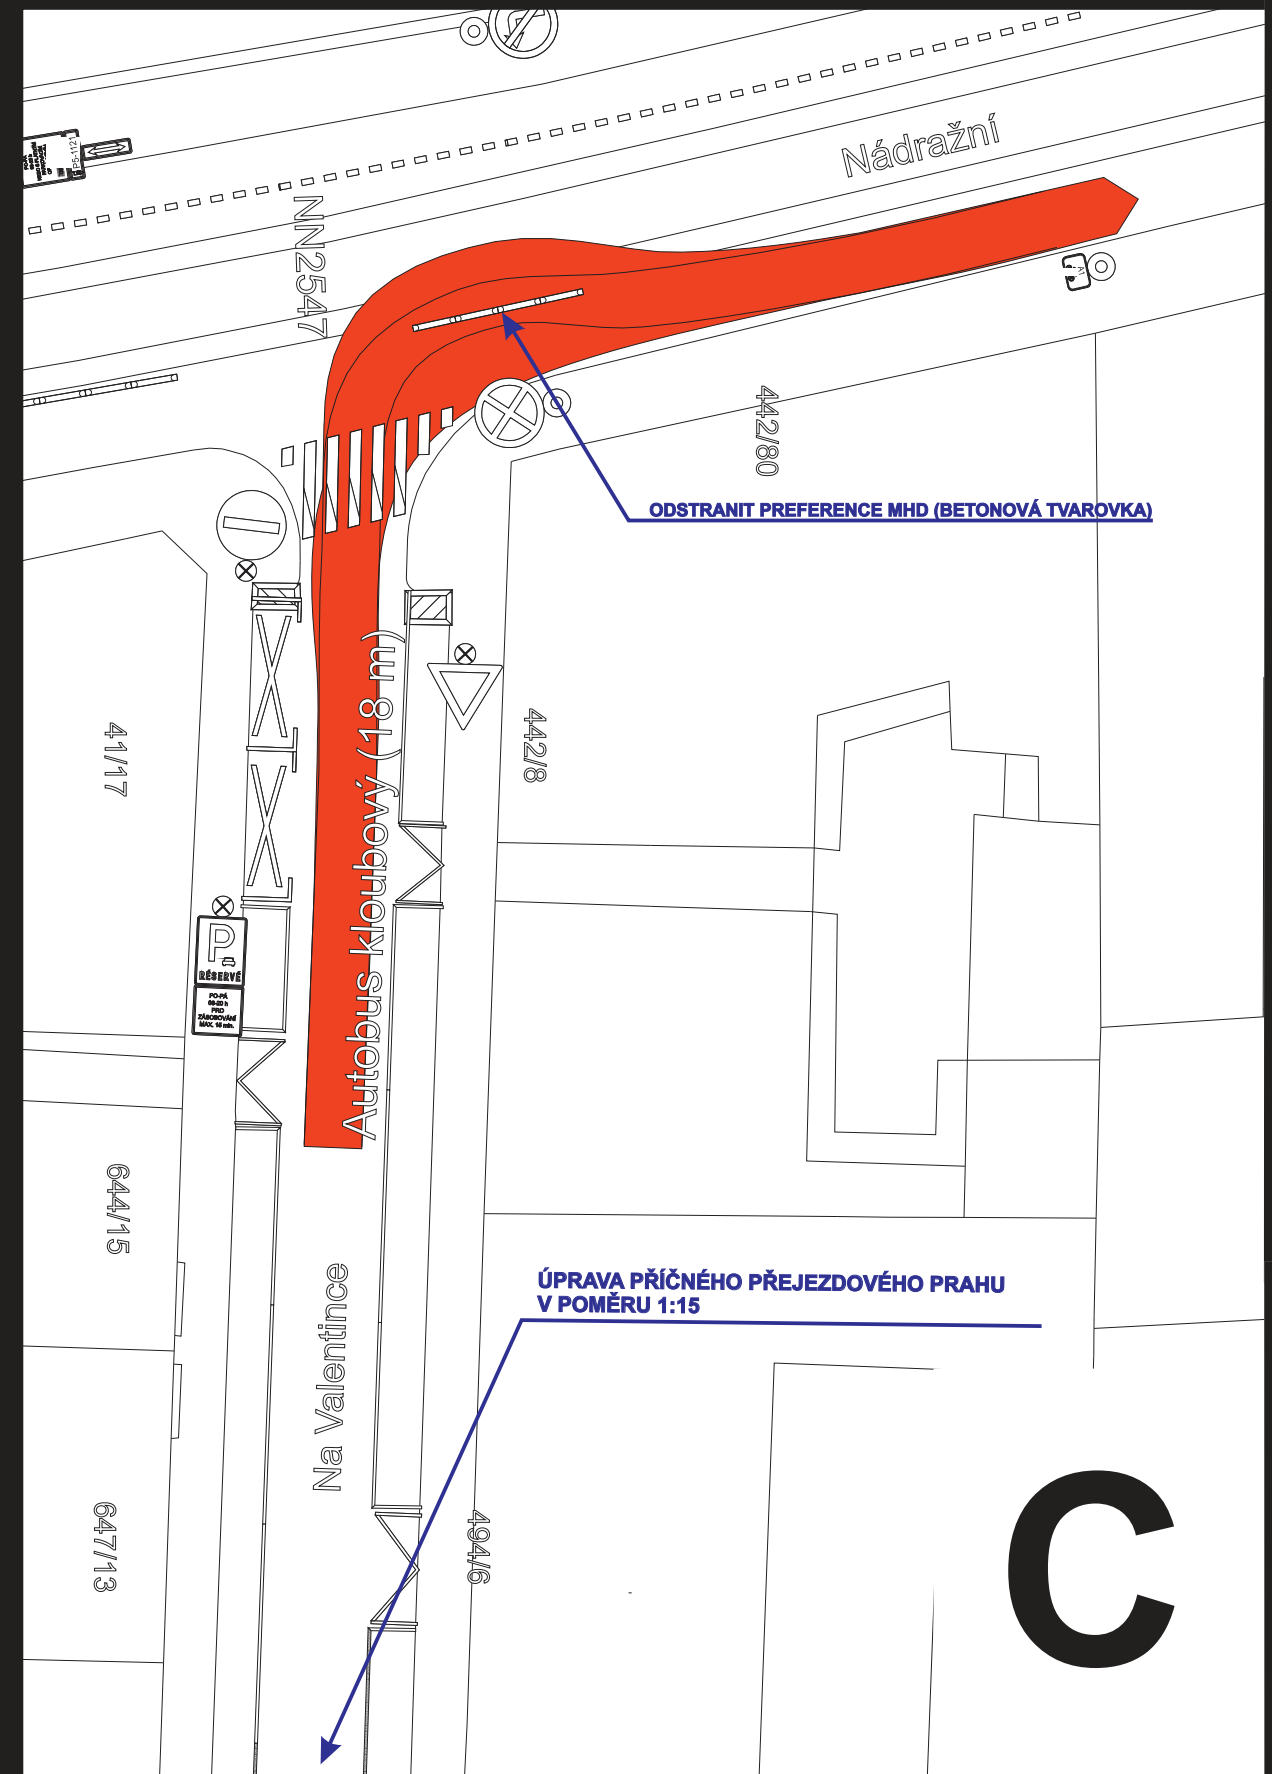
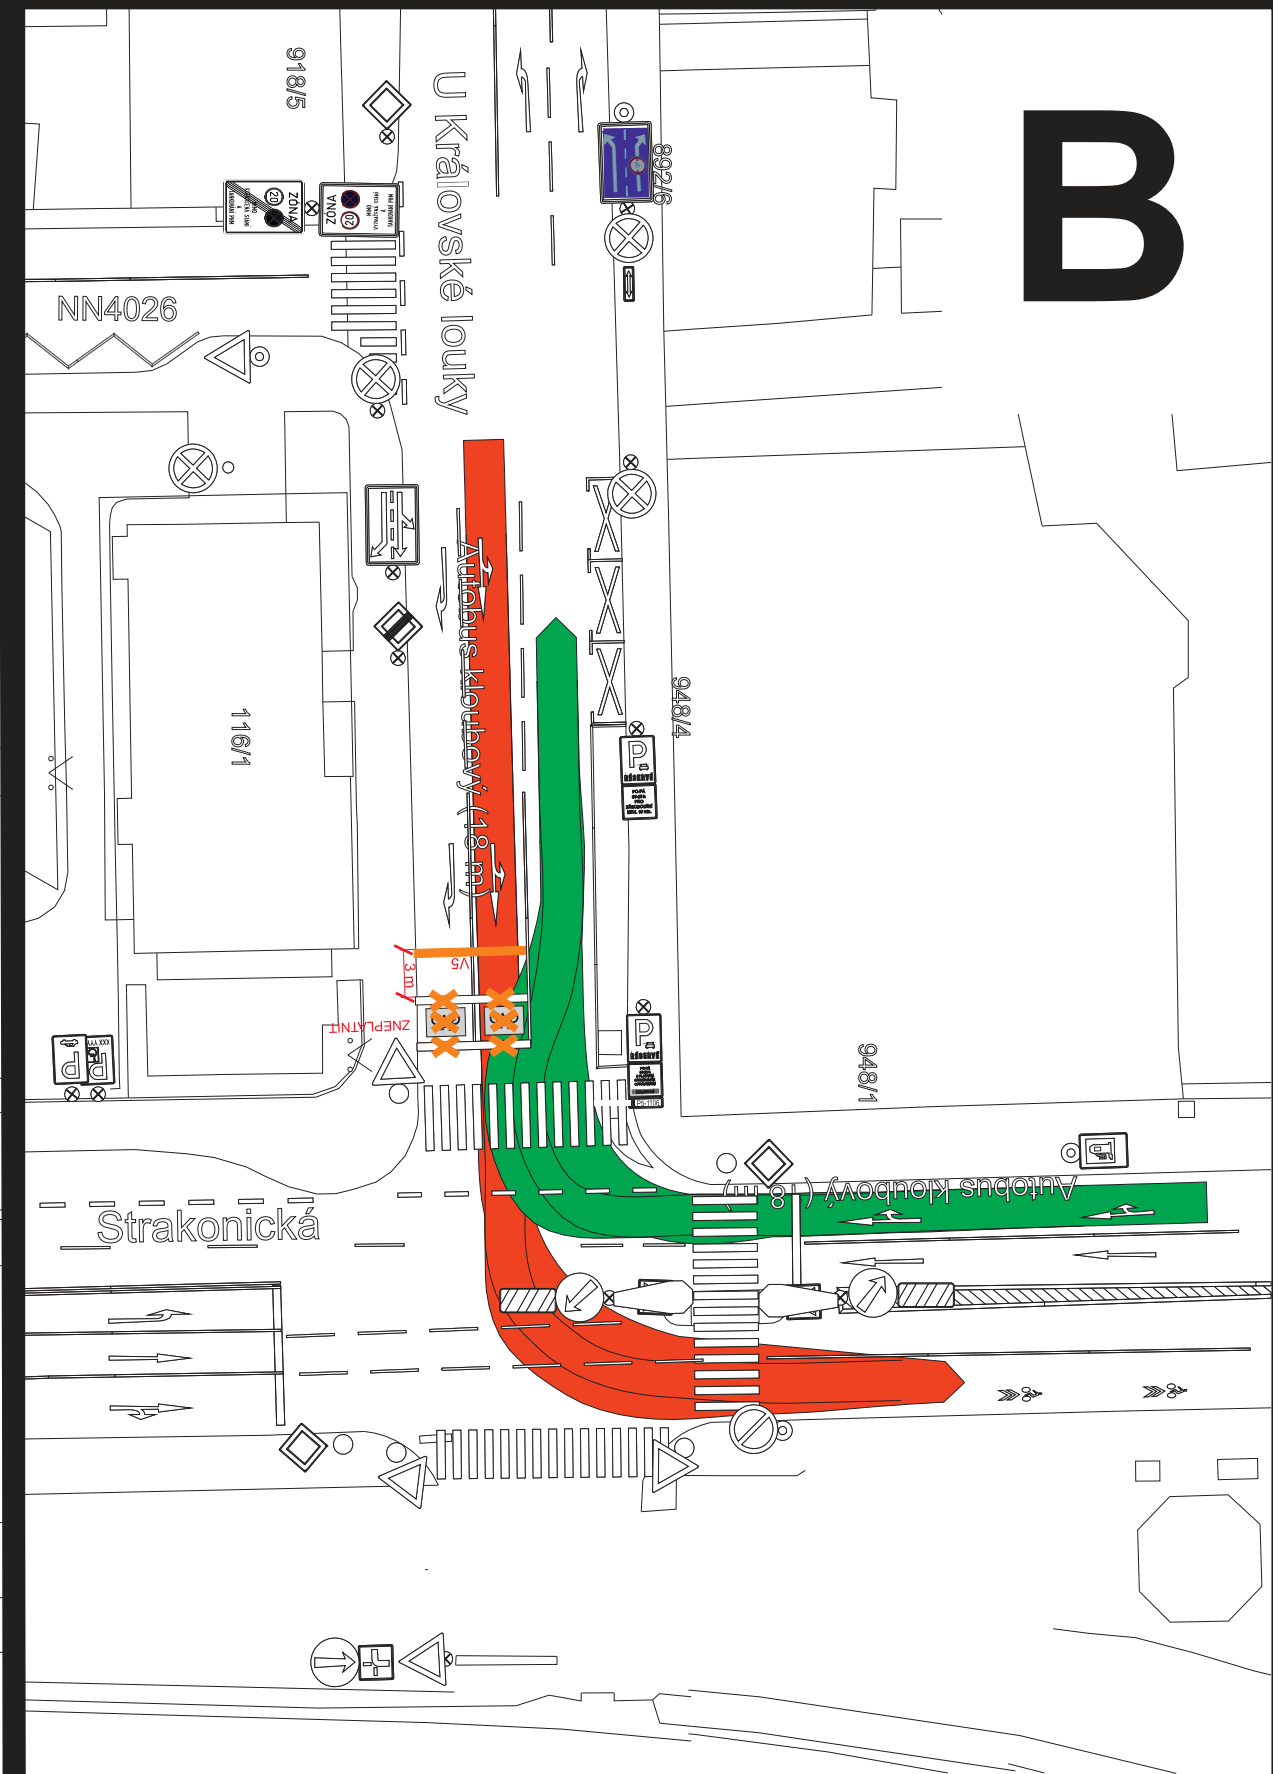


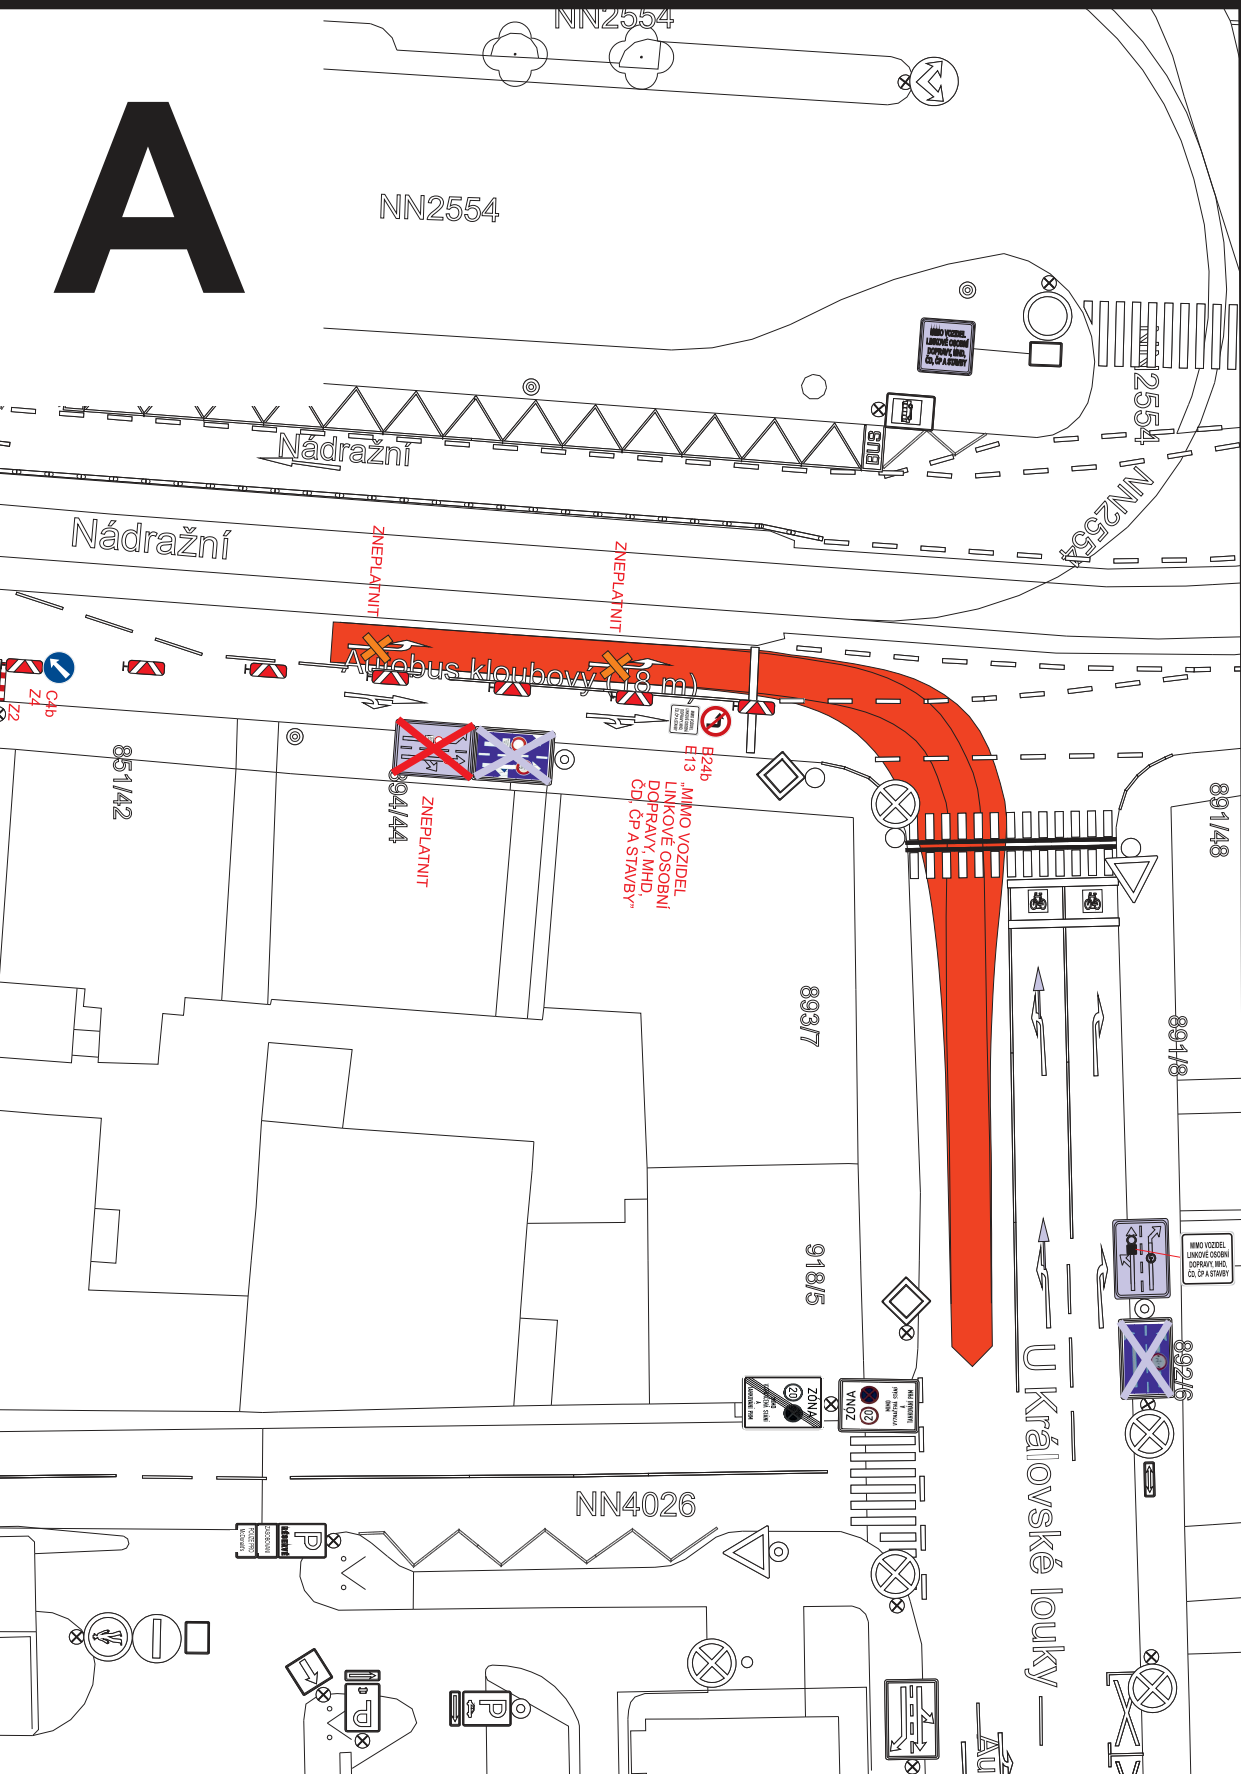

ZASTÁVKY NAD
SMÍCH. NÁDRAŽÍ - ANĚL

ZASTÁVKY NAD
ANĚL - SMÍCH. NÁDRAŽÍ

VYPRACOVAL:	SCHVÁLIL:	REGION:	Praha	PROZNAK Praha s.r.o. dopravní opatření Přiková 244/17, Praha 4, 147 00 tel + fax : 2 444 66 444 www.proznak.cz e-mail: projekt@proznak.cz projekte: richtr@proznak.cz		
Jakub Richtř	Slavomir Glatz	OBVOD:	Praha 5	DATUM:	16/10/2024	STUPEŇ: DIR
INVESTOR:	SZDC, státní organizace, Dílždná 1003/7, Praha 1			ZAKÁZKA Č.:	240060	
OBJEDNATEL DÍLO:	HOCHTIEF CZ a.s., Plzeňská 16/3217, Praha 5			ČÁST:	9b. ETAPA trasa NAD	
AKCE:	- ul. Nádražní - ŽST Smíchov - rekonstrukce snesení a vynesení mostní konstrukce					
OBJEKT:	Dopravní značení a opatření					