


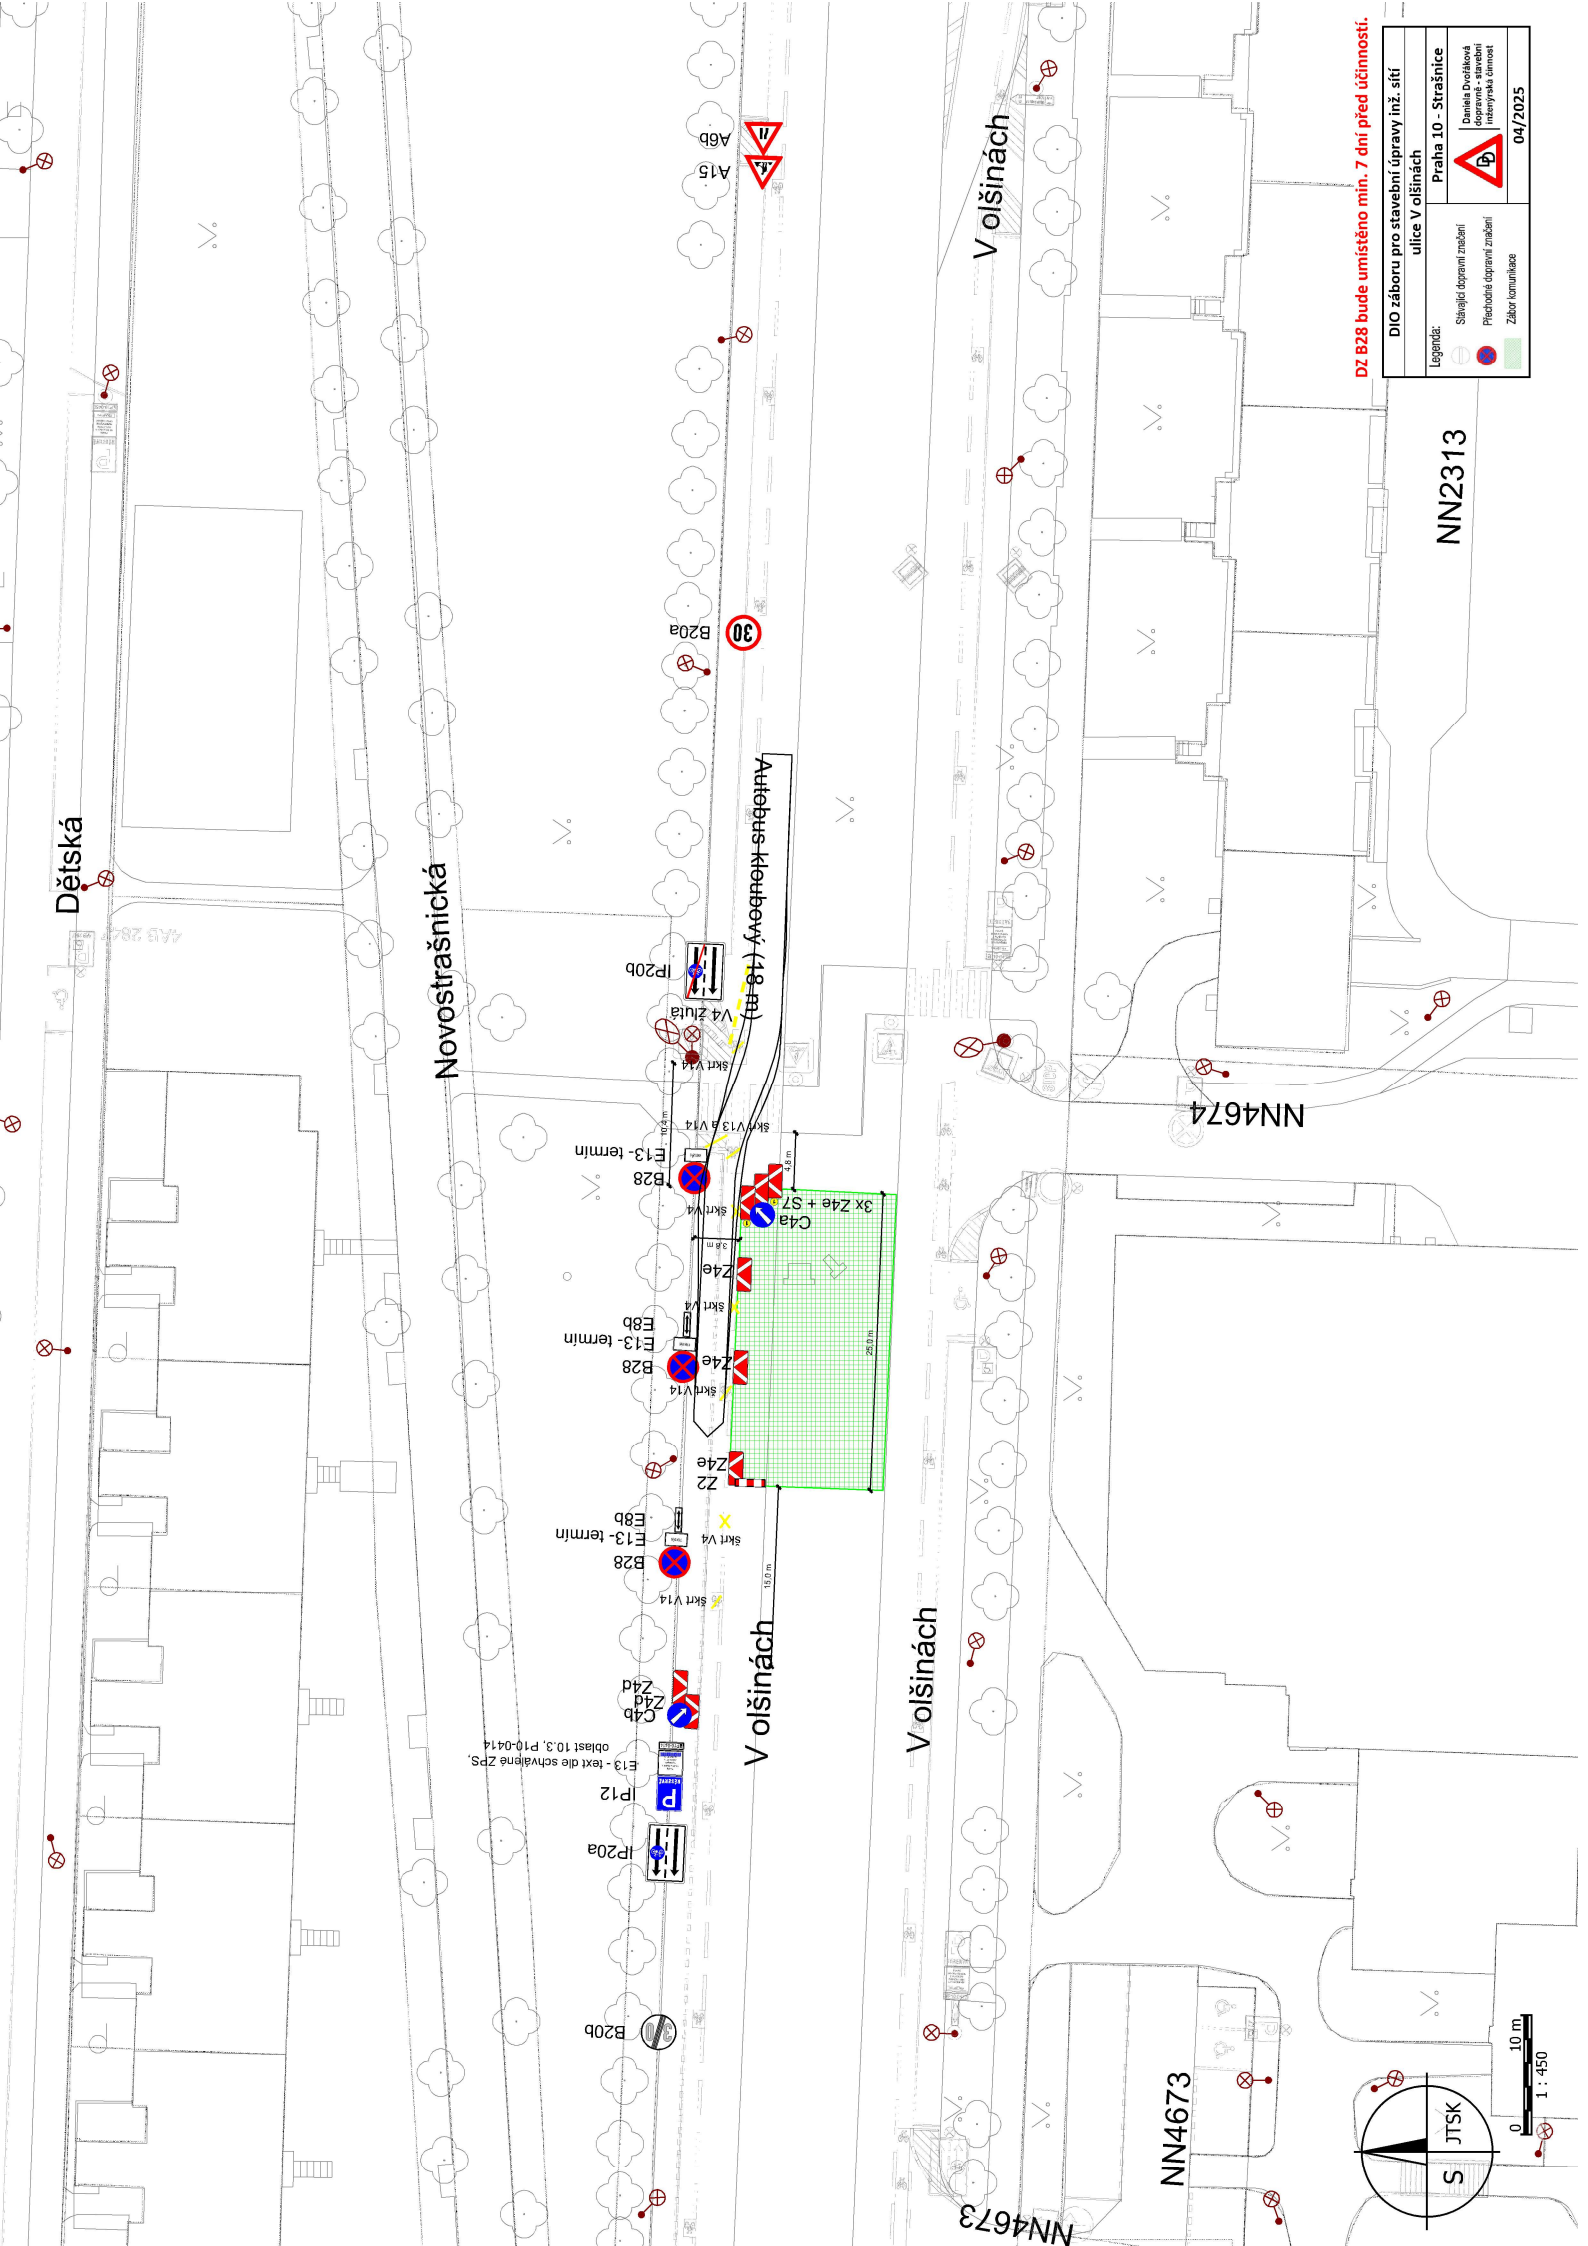

Dětská

Novostrašnická

V olšínách


V olšínách

V olšínách

NN4673

NN4674

NN2313

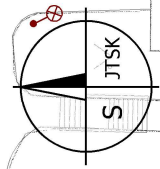

0 10 m
1 : 450

DZ B28 bude umístěno min. 7 dní před účinností.

DIO záboru pro stavební úpravy inž. sítí		ulice V olšínách	
Pražba 10 - Strašnice		Danila Dvořáková	
Přehledná dopravní značení		Přehledná dopravní značení	
Zábor komunikace		04/2025	