


BLANICKÁ x FRANCOUZSKÁ


dopravní značení v místě prací při opravě tramvajové trati
včetně související úpravy SSZ – 2.333
(1 x výřez kolejnice NT 1)

TERMÍN PRACÍ: 10. 7. 2025 (20:00 hod.) - 11. 7. 2025 (4:50 hod.)

 Dopravní podnik
hlavního města Prahy

kreslil: Ing. Matěj Pluhař, DPP JDCT

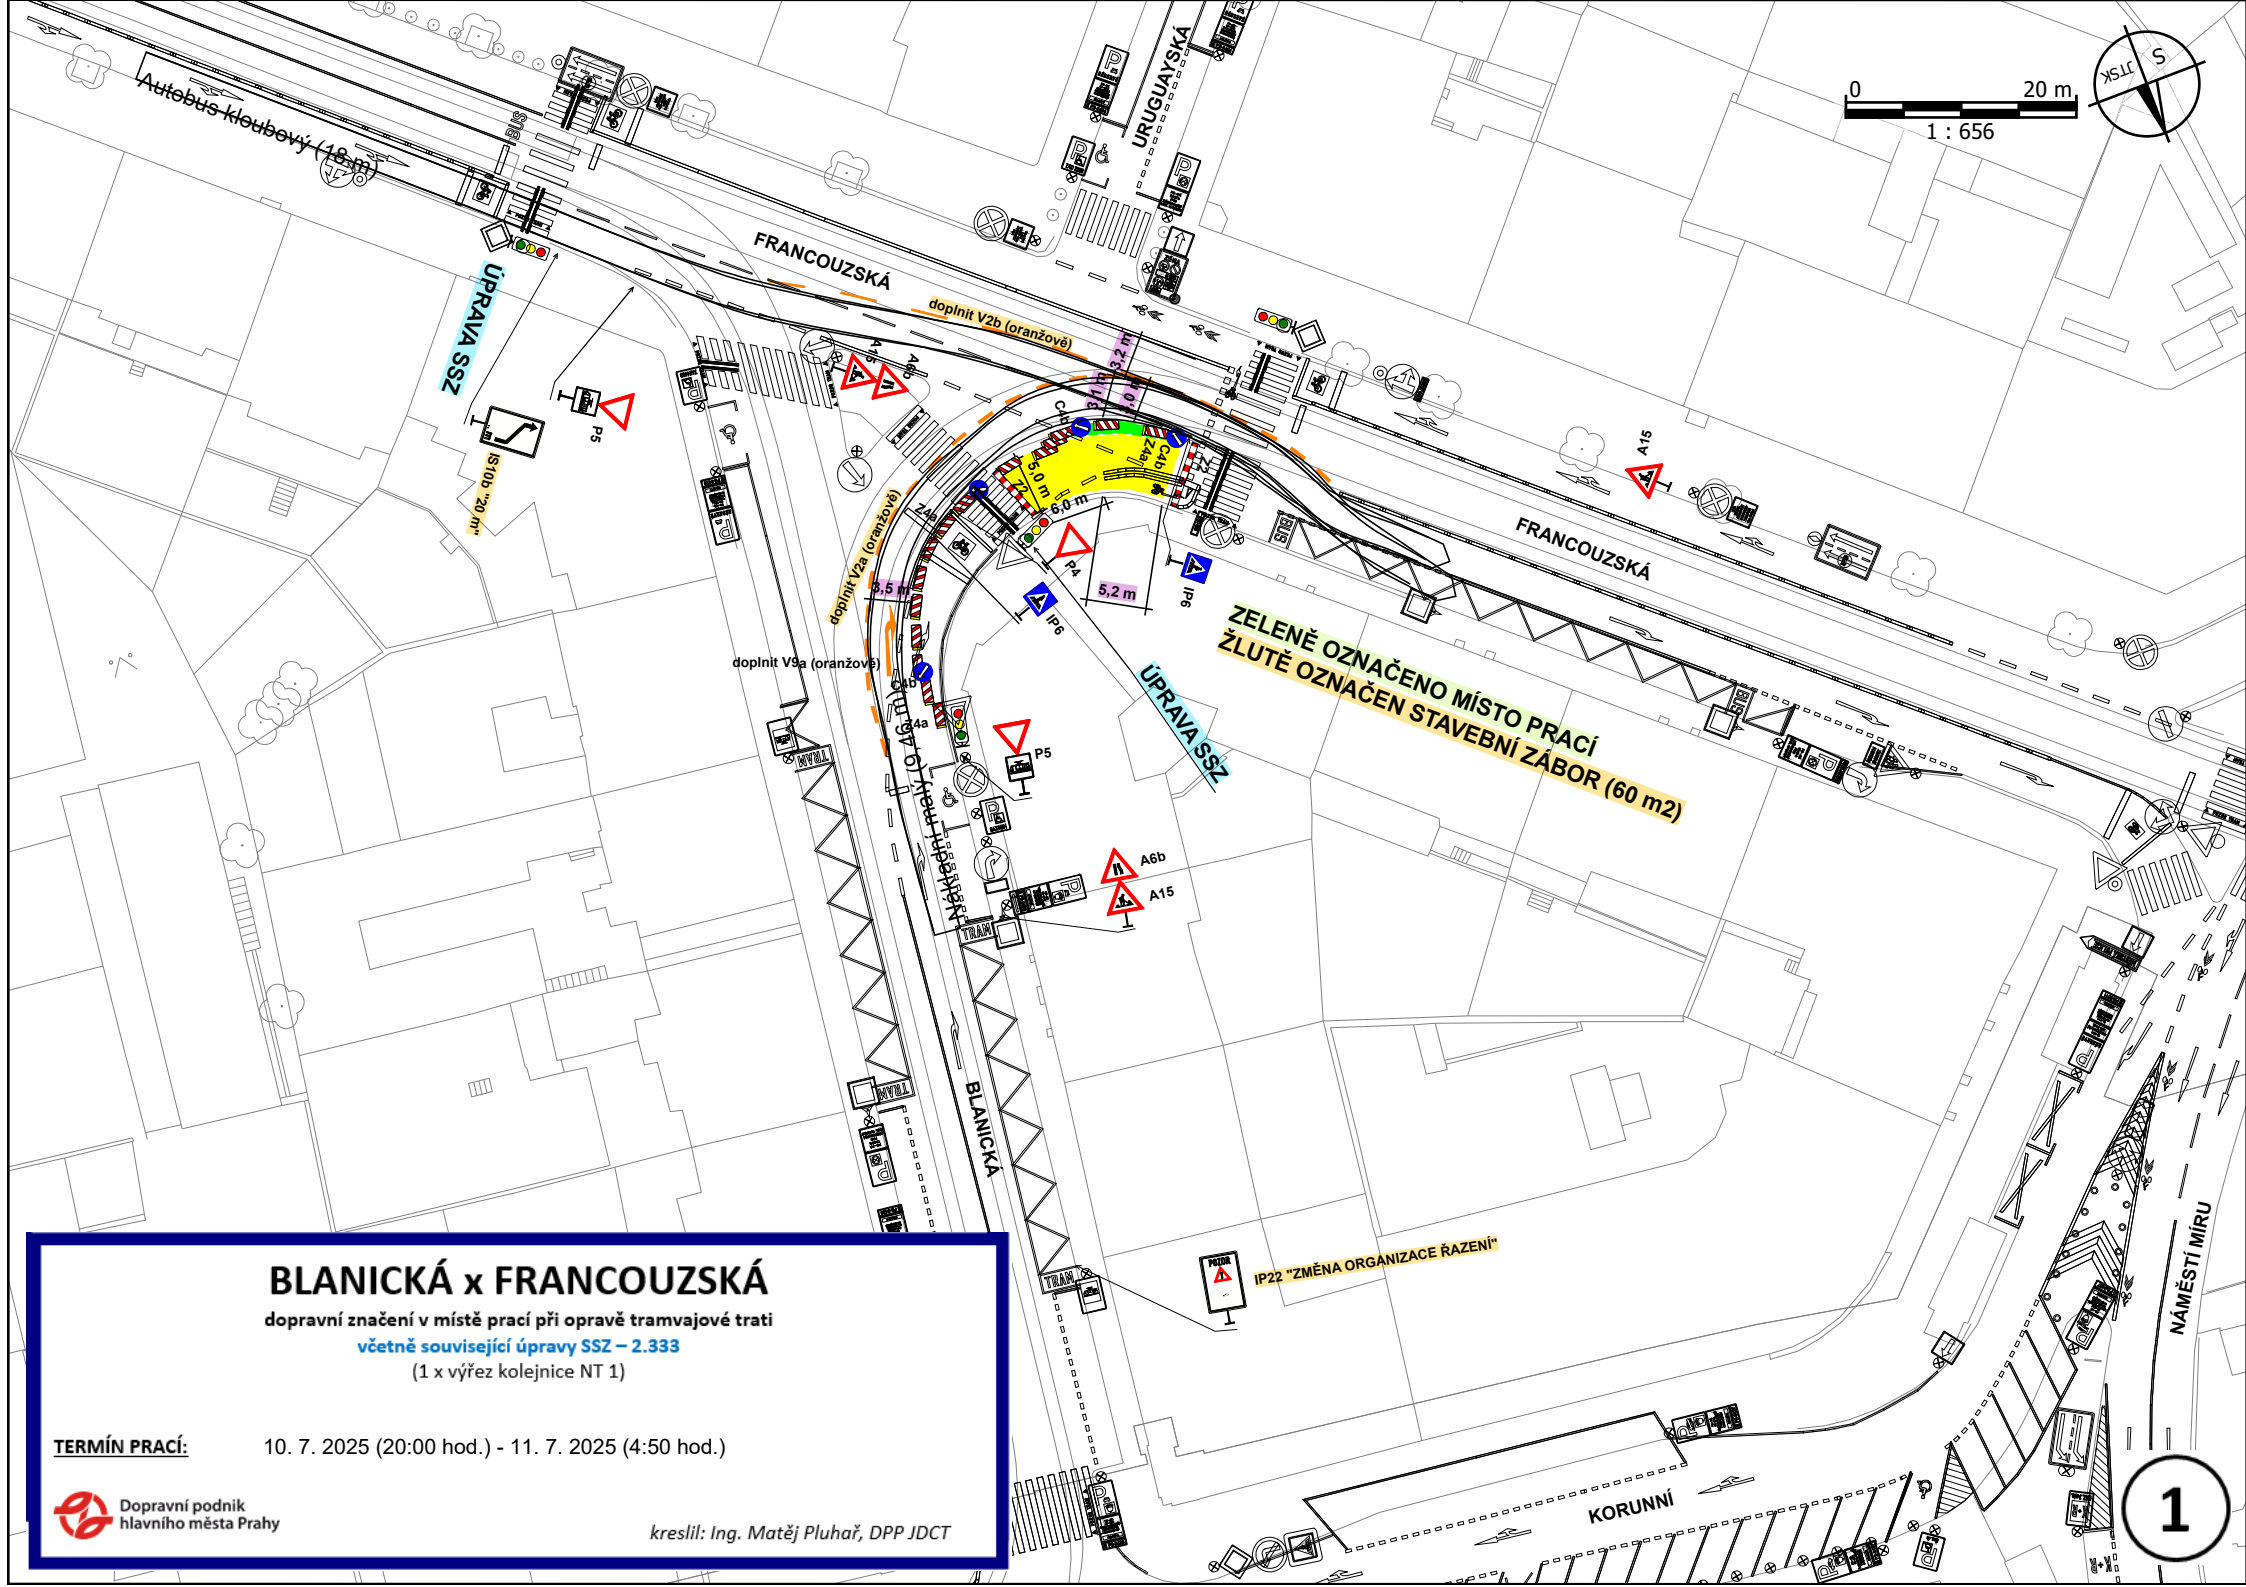

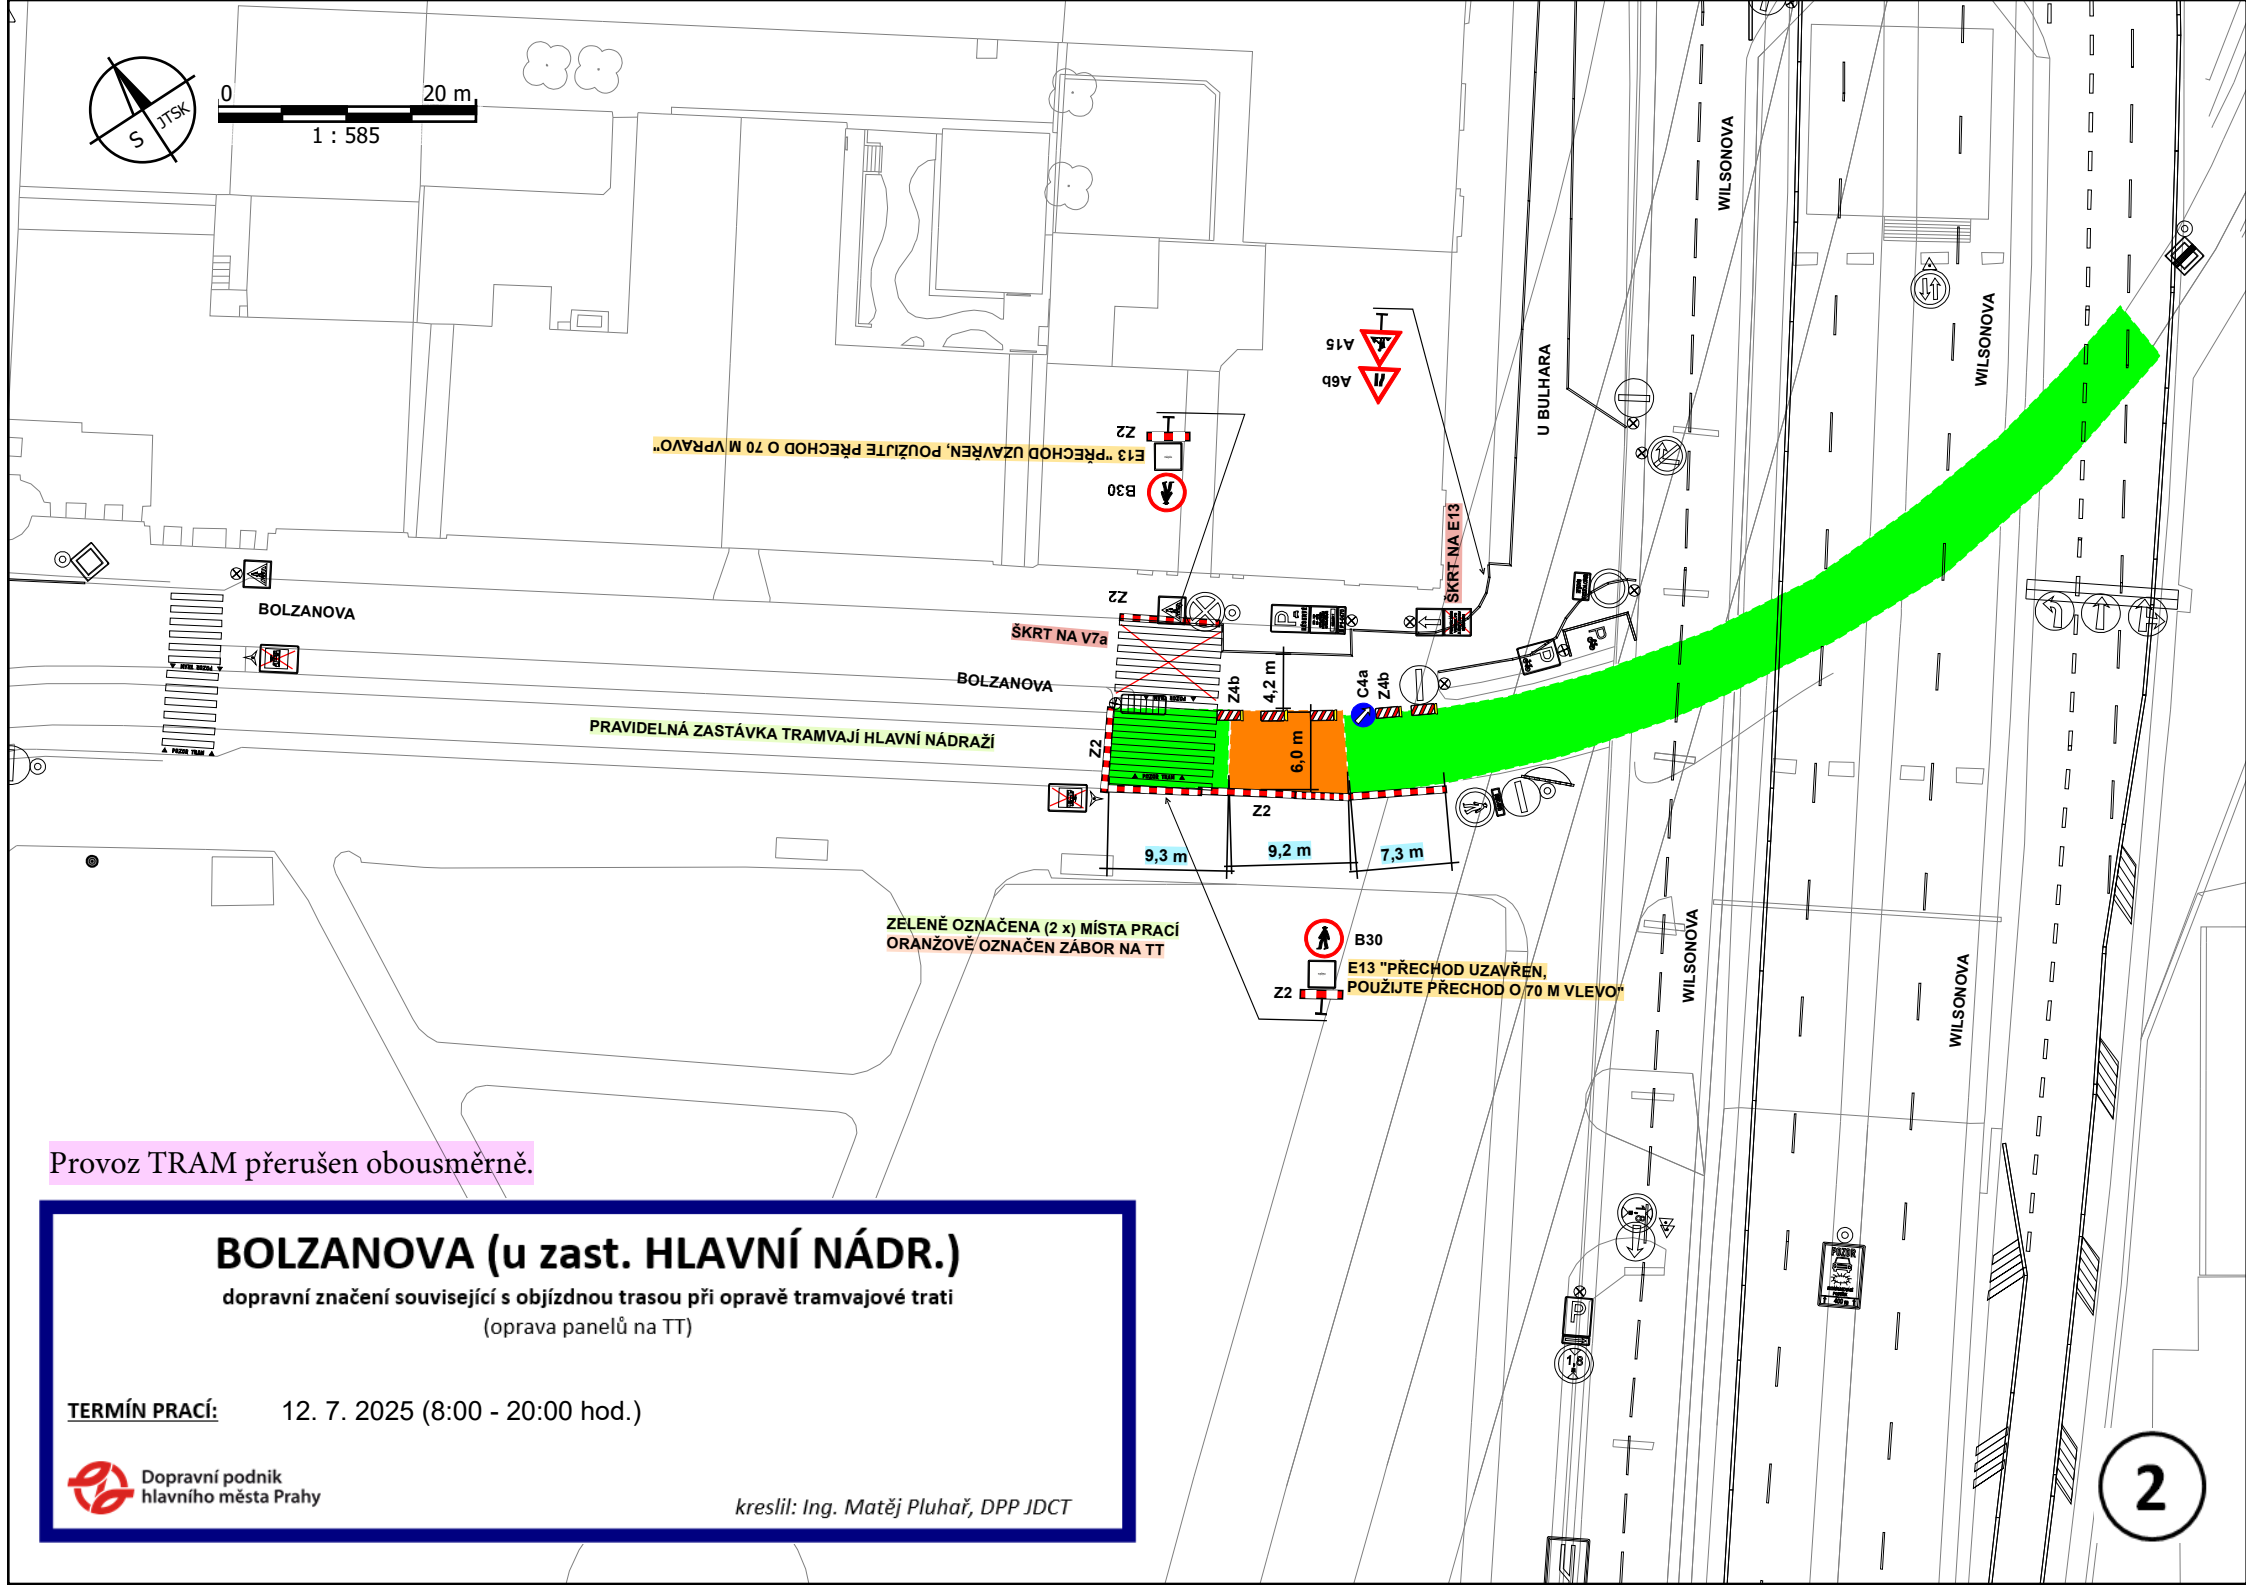

BOLZANOVA (u zast. HLAVNÍ NÁDR.)

dopravní značení související s objíždnou trasou při opravě tramvajové trati
(oprava panelů na TT)


TERMÍN PRACÍ: 12. 7. 2025 (8:00 - 20:00 hod.)

 Dopravní podnik
hlavního města Prahy

kreslil: Ing. Matěj Pluhař, DPP JDCT

2a

0 25 m
1 : 735

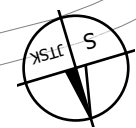

U VIKTORIE

SEIFERTOVA

SEIFERTOVA

SEIFERTOVA

SIWIECOVA

ZELENÉ OZNAČENO MÍSTO PRACÍ
ORANŽOVÉ OZNAČEN ZÁBOR STAVBY NA TT

ZELENÉ OZNAČENO MÍSTO PRACÍ
ORANŽOVÉ OZNAČEN ZÁBOR STAVBY NA TT

2.1. E13 ZASTÁVKA TRAM MIMO PROVOZ

DOČASNĚ ZŘÍZENÁ ZASTÁVKA
BUS NAD XS, X13 "VICTORIA ŽIŽKOV"

15,0 m

E13 "PŘECHOD UZAVŘEN, POUŽÍTE PŘECHOD 70 m VLEVO"

HUSINECKÁ

HUSINECKÁ

HUSINECKÁ

SEIFERTOVA (u zast. VIKTORIA ŽIŽKOV)

dopravní značení v místě prací při opravě tramvajové trati
(oprava panelů na TT)

TERMÍN PRACÍ: 12. 7. 2025 (8:00 - 20:00 hod.)





Provoz TRAM přerušen obousměrně.

kreslil: Ing. Matěj Pluhař, DPP JDCT

0 20 m

1 : 615

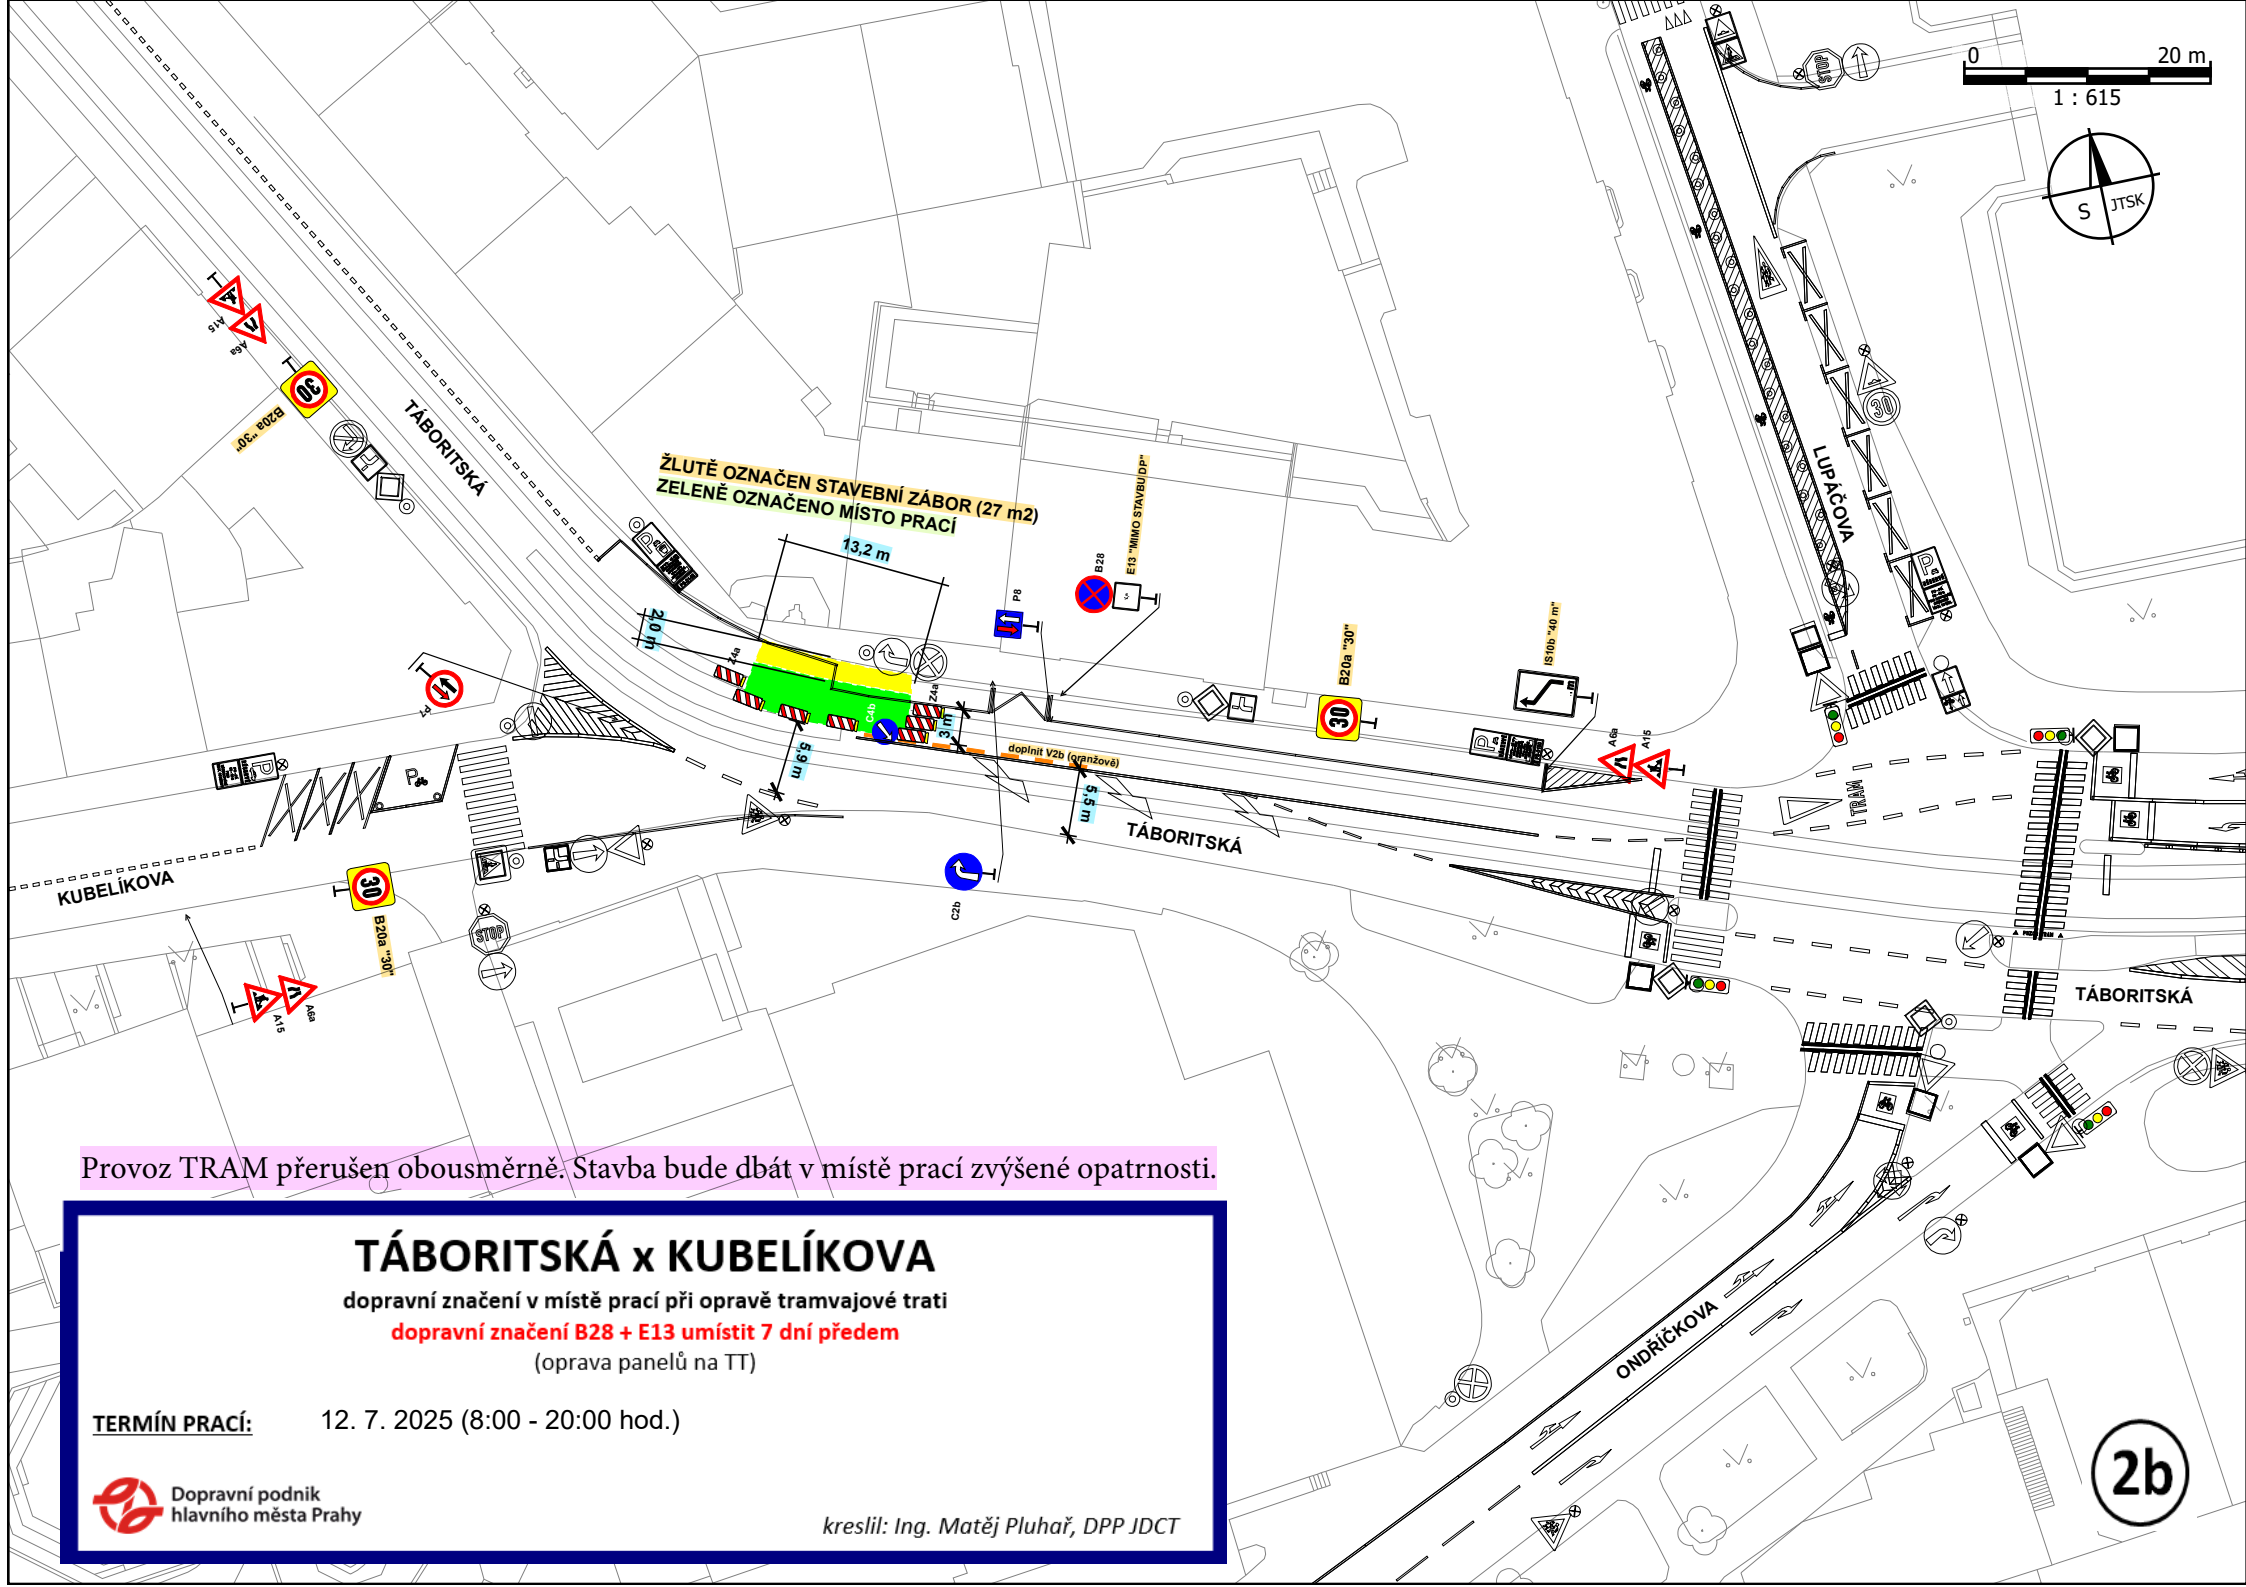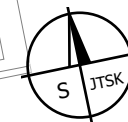

Provoz TRAM přerušen obousměrně. Stavba bude dbát v místě prací zvýšené opatrnosti.

TÁBORITSKÁ x KUBELÍKOVA

dopravní značení v místě prací při opravě tramvajové trati

dopravní značení B28 + E13 umístit 7 dní předem


(oprava panelů na TT)

TERMÍN PRACÍ: 12. 7. 2025 (8:00 - 20:00 hod.)



kreslil: Ing. Matěj Pluhař, DPP JDCT

2b

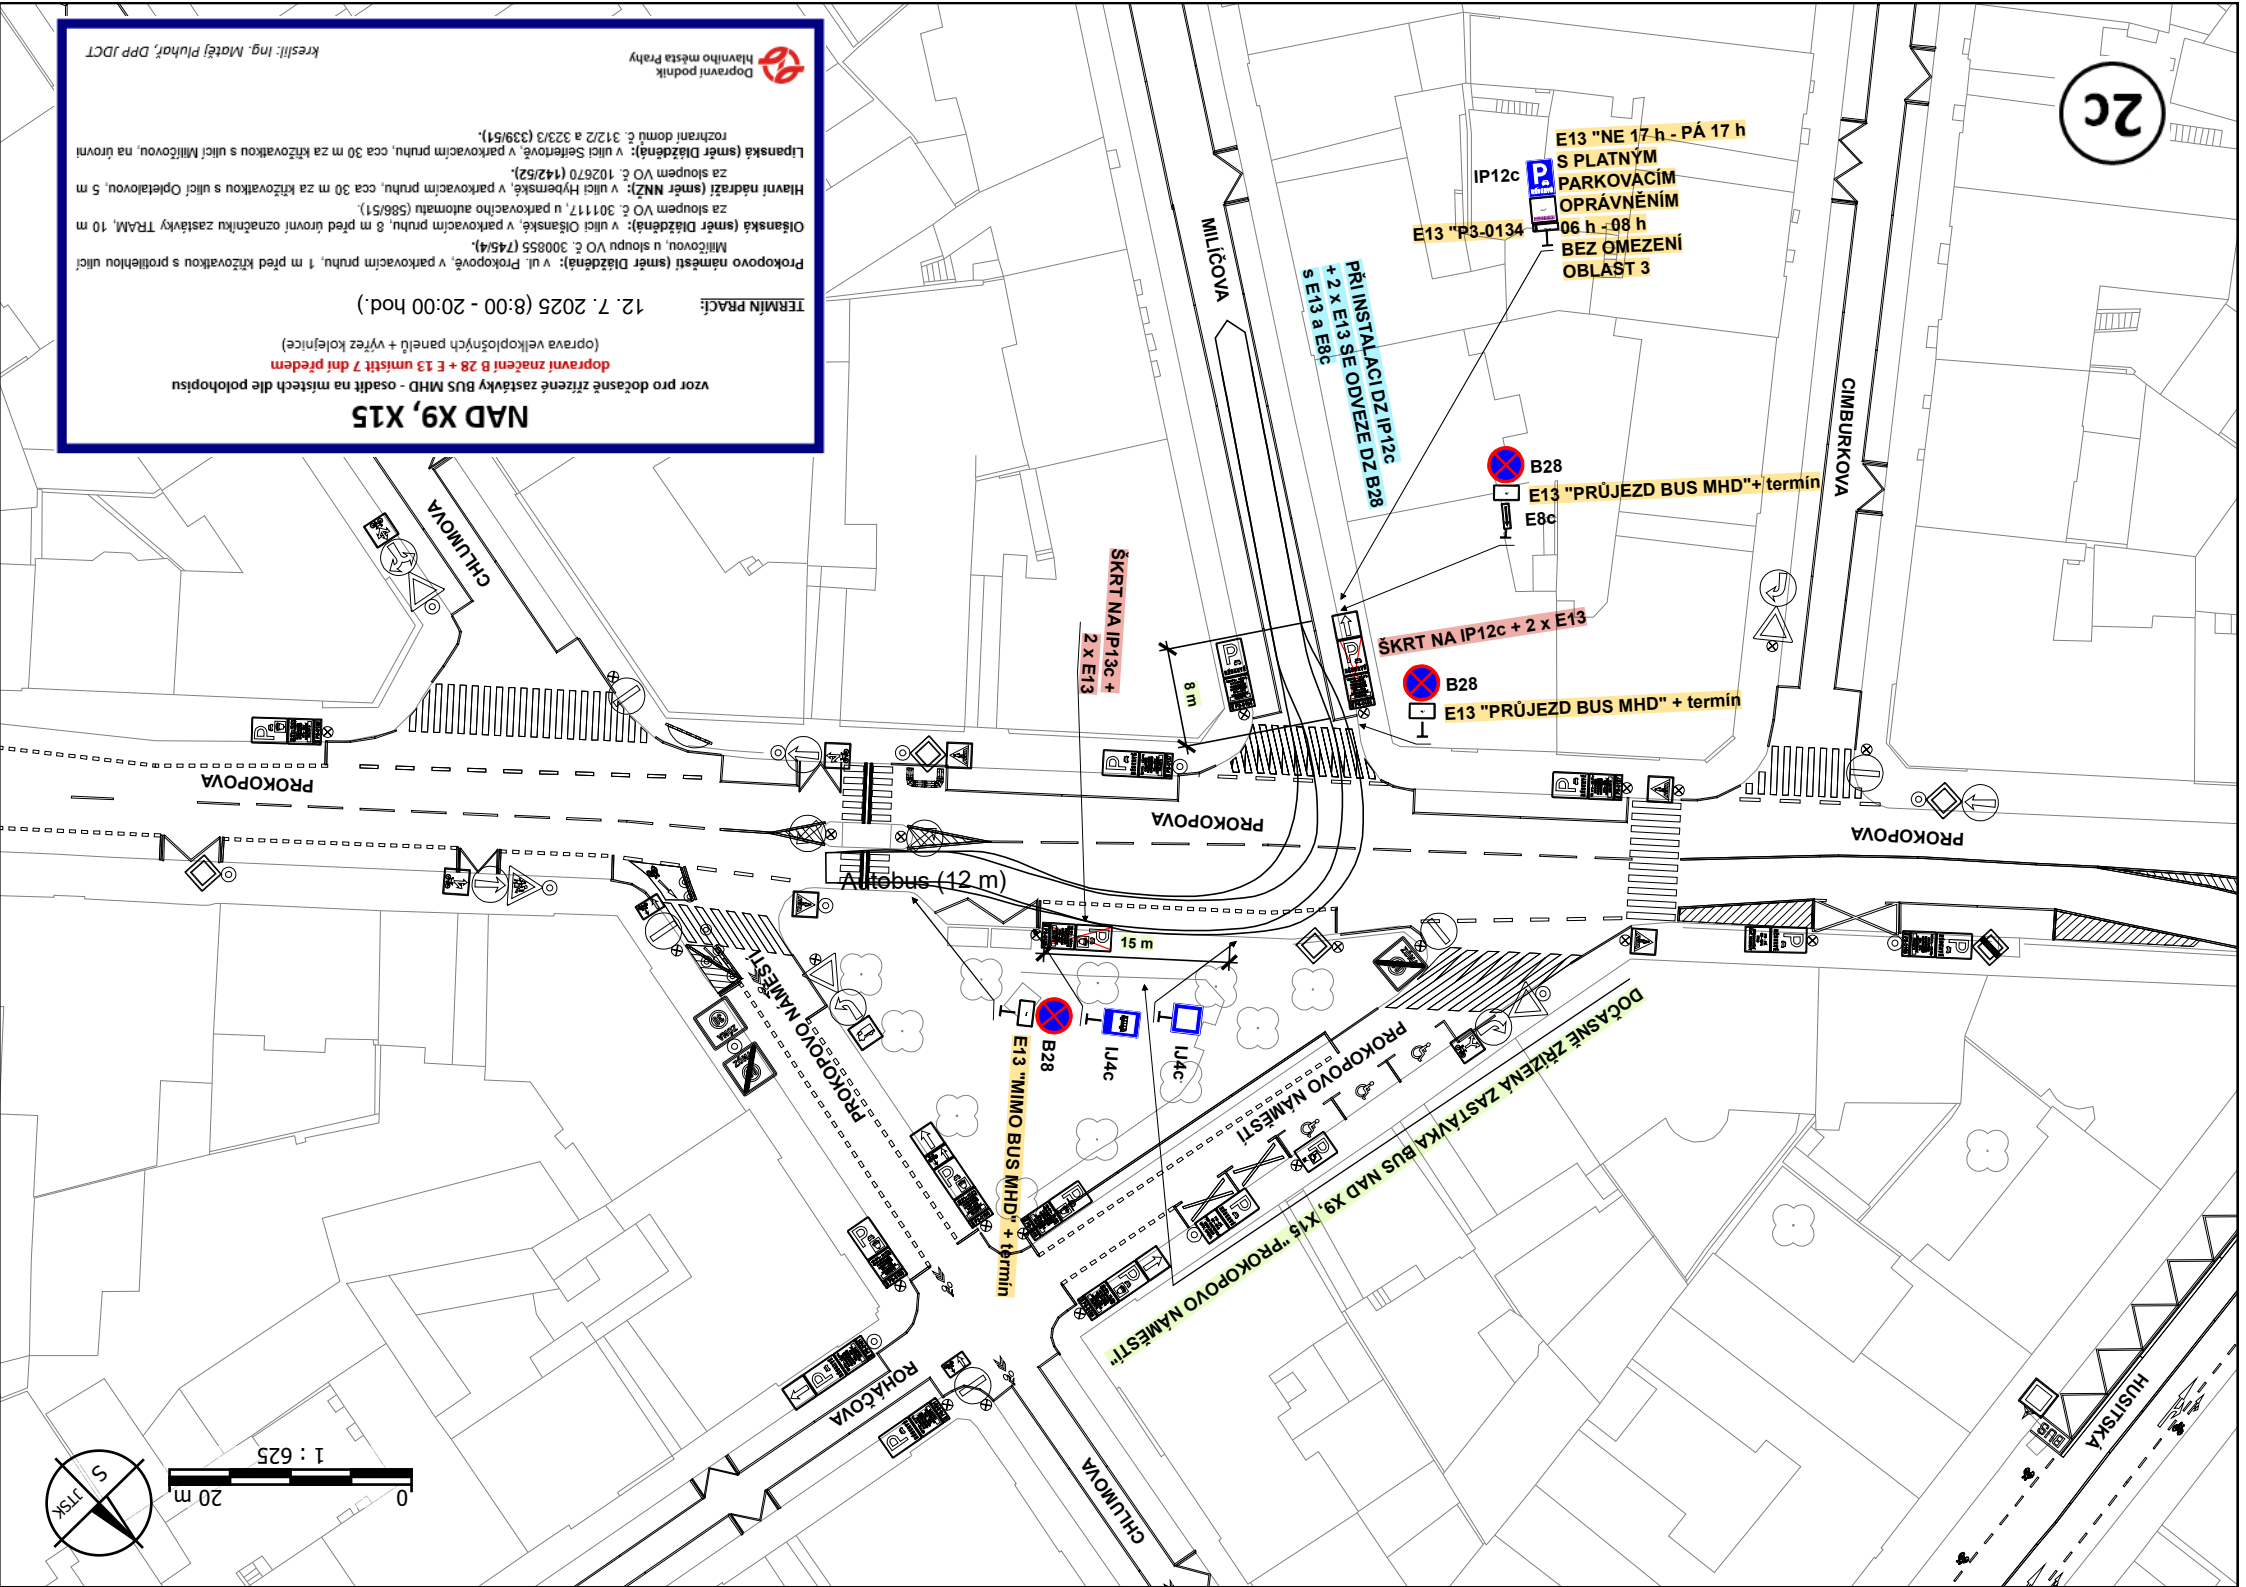

vzor pro dočasné zřízení zastávky BUS MHD - osadit na místech dle polohopisu
dopravní značení B 28 + E 13 umístit 7 dní předem
 (oprava velikoplošných panelů + výřez kolejniče)

TERMIN PRACÍ:

Prokopovo námestí (smrť **Diaždená**): v ul. Prokopovej, v parkovacom pruhu, 1 m pred křižovatkou s priečnou ulicou Milíčovou, u súpnu VO č. 300855 (7454).

Oľšanská (smrť **Diaždená**): v ulici Oľšanskej, v parkovacom pruhu, 8 m pred tržnicou označkou zastávky TRAM, 10 m za súpnu VO č. 301117, v parkovacom automatu (58551).

Hlavní nádrží (smrť **NMZ**): v ulici Hyberské, v parkovacom pruhu, cca 30 m za křižovatkou s ulicou Opatelovou, 5 m za súpnu VO č. 102670 (14262).

Lipanská (smrť **Diaždená**): v ulici Seifertovej, v parkovacom pruhu, cca 30 m za křižovatkou s ulicou Milíčovou, na tržnici rožňan domú č. 3172 a 323/3 (33951).

Kreslil: ing. Matěj Pluhař, DPP JDC

MANIPULAČNÍ ZASTÁVKA NAD X9 „BASILEJSKÉ NÁMĚSTÍ“

dopravní značení související s dočasně zřízenou manipulační zastávkou NAD

dopravní značení B 28 + E 13 umístit 7 dní předem


(pravidelná údržba vrchního vedení)



TERMÍN PRACÍ: 12. 7. 2025 (8:00 - 20:00 hod.)

Basilejské náměstí: manipulační: v ul. Malešické, cca 25 m před okružní křižovatkou s ul. Ambrožovou, 14 m za úrovní označnicku zastávky BUS v protisměru, v čele VDZ V 11a „Zastávka autobusu“, délka 40 m (16/41)



kreslil: Ing. Martin Němeček, DPP JDCT

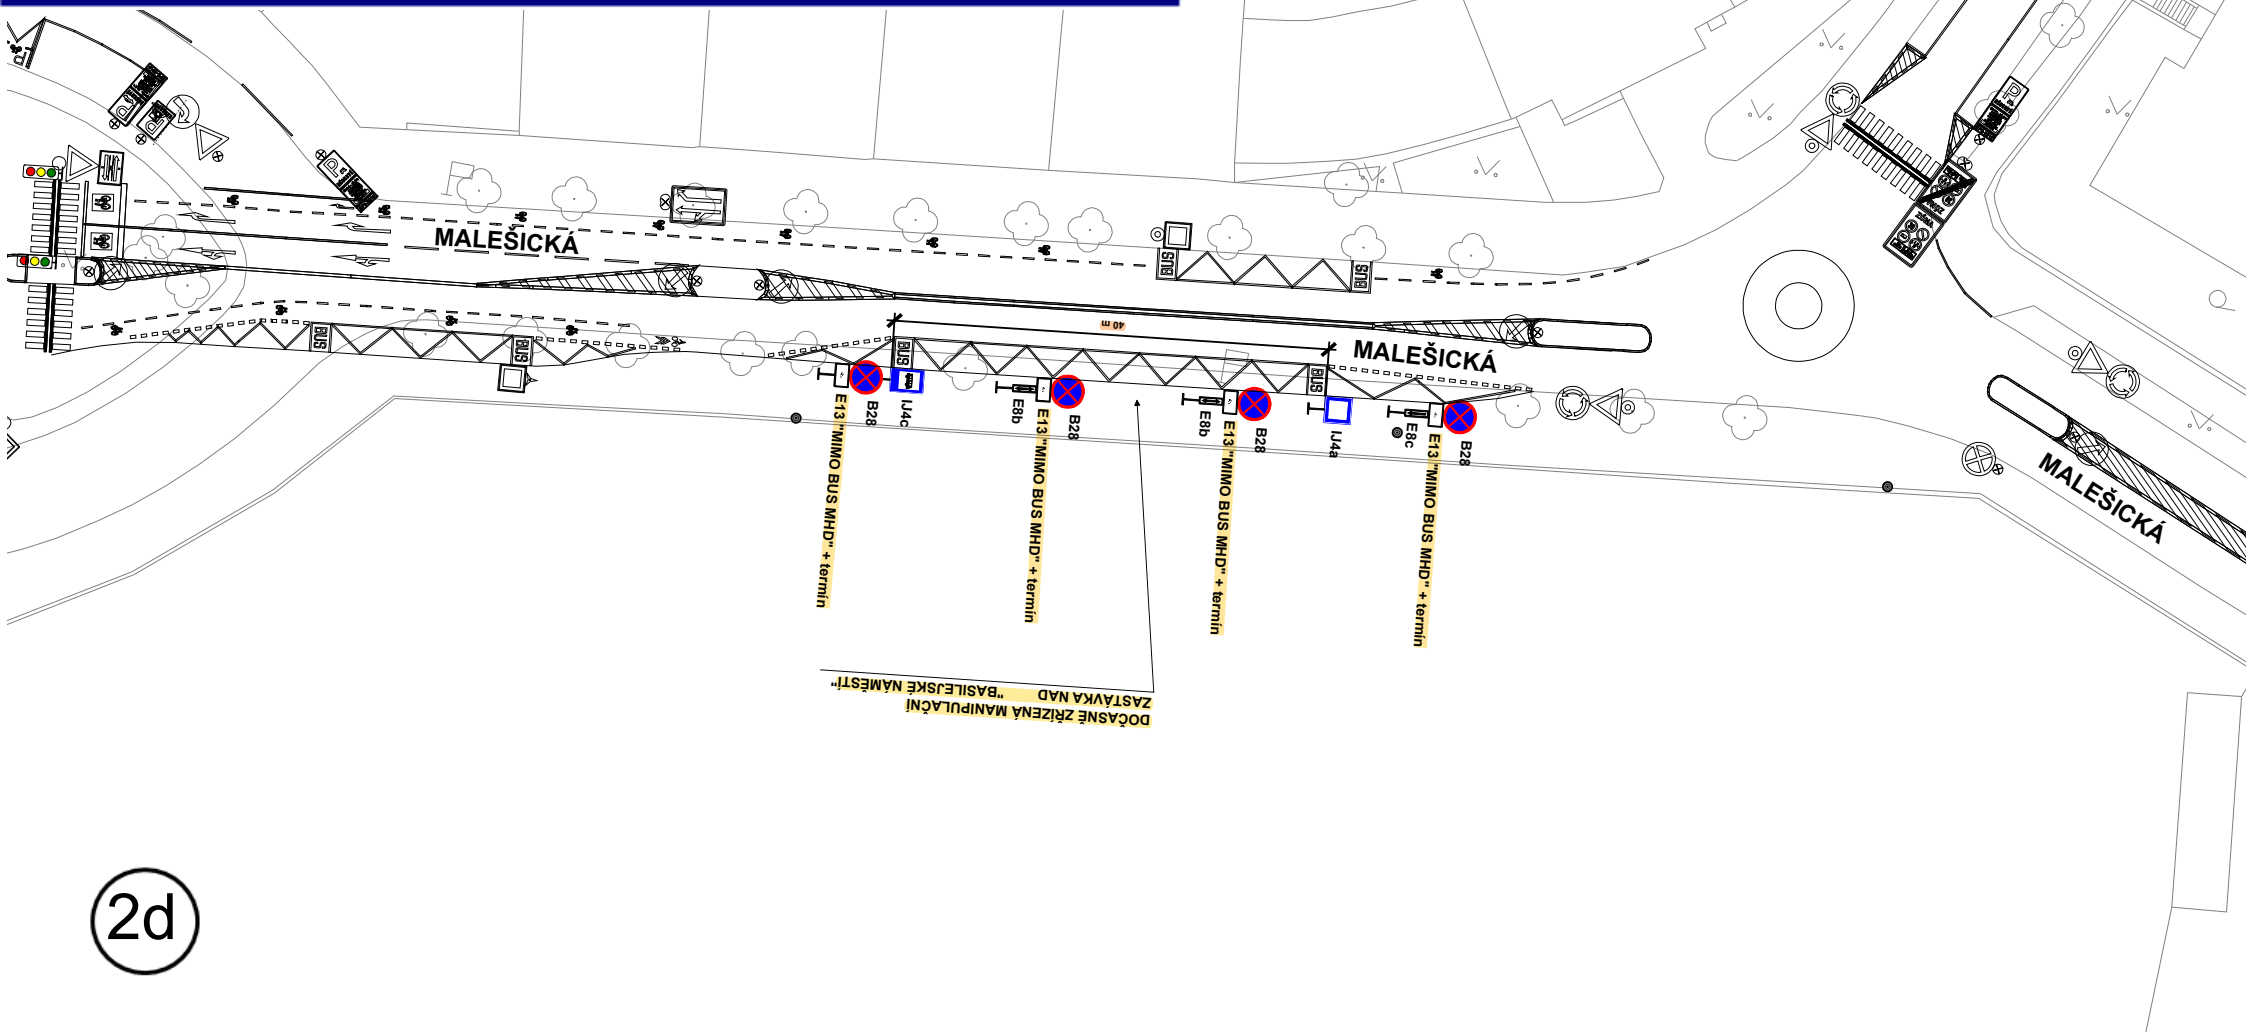

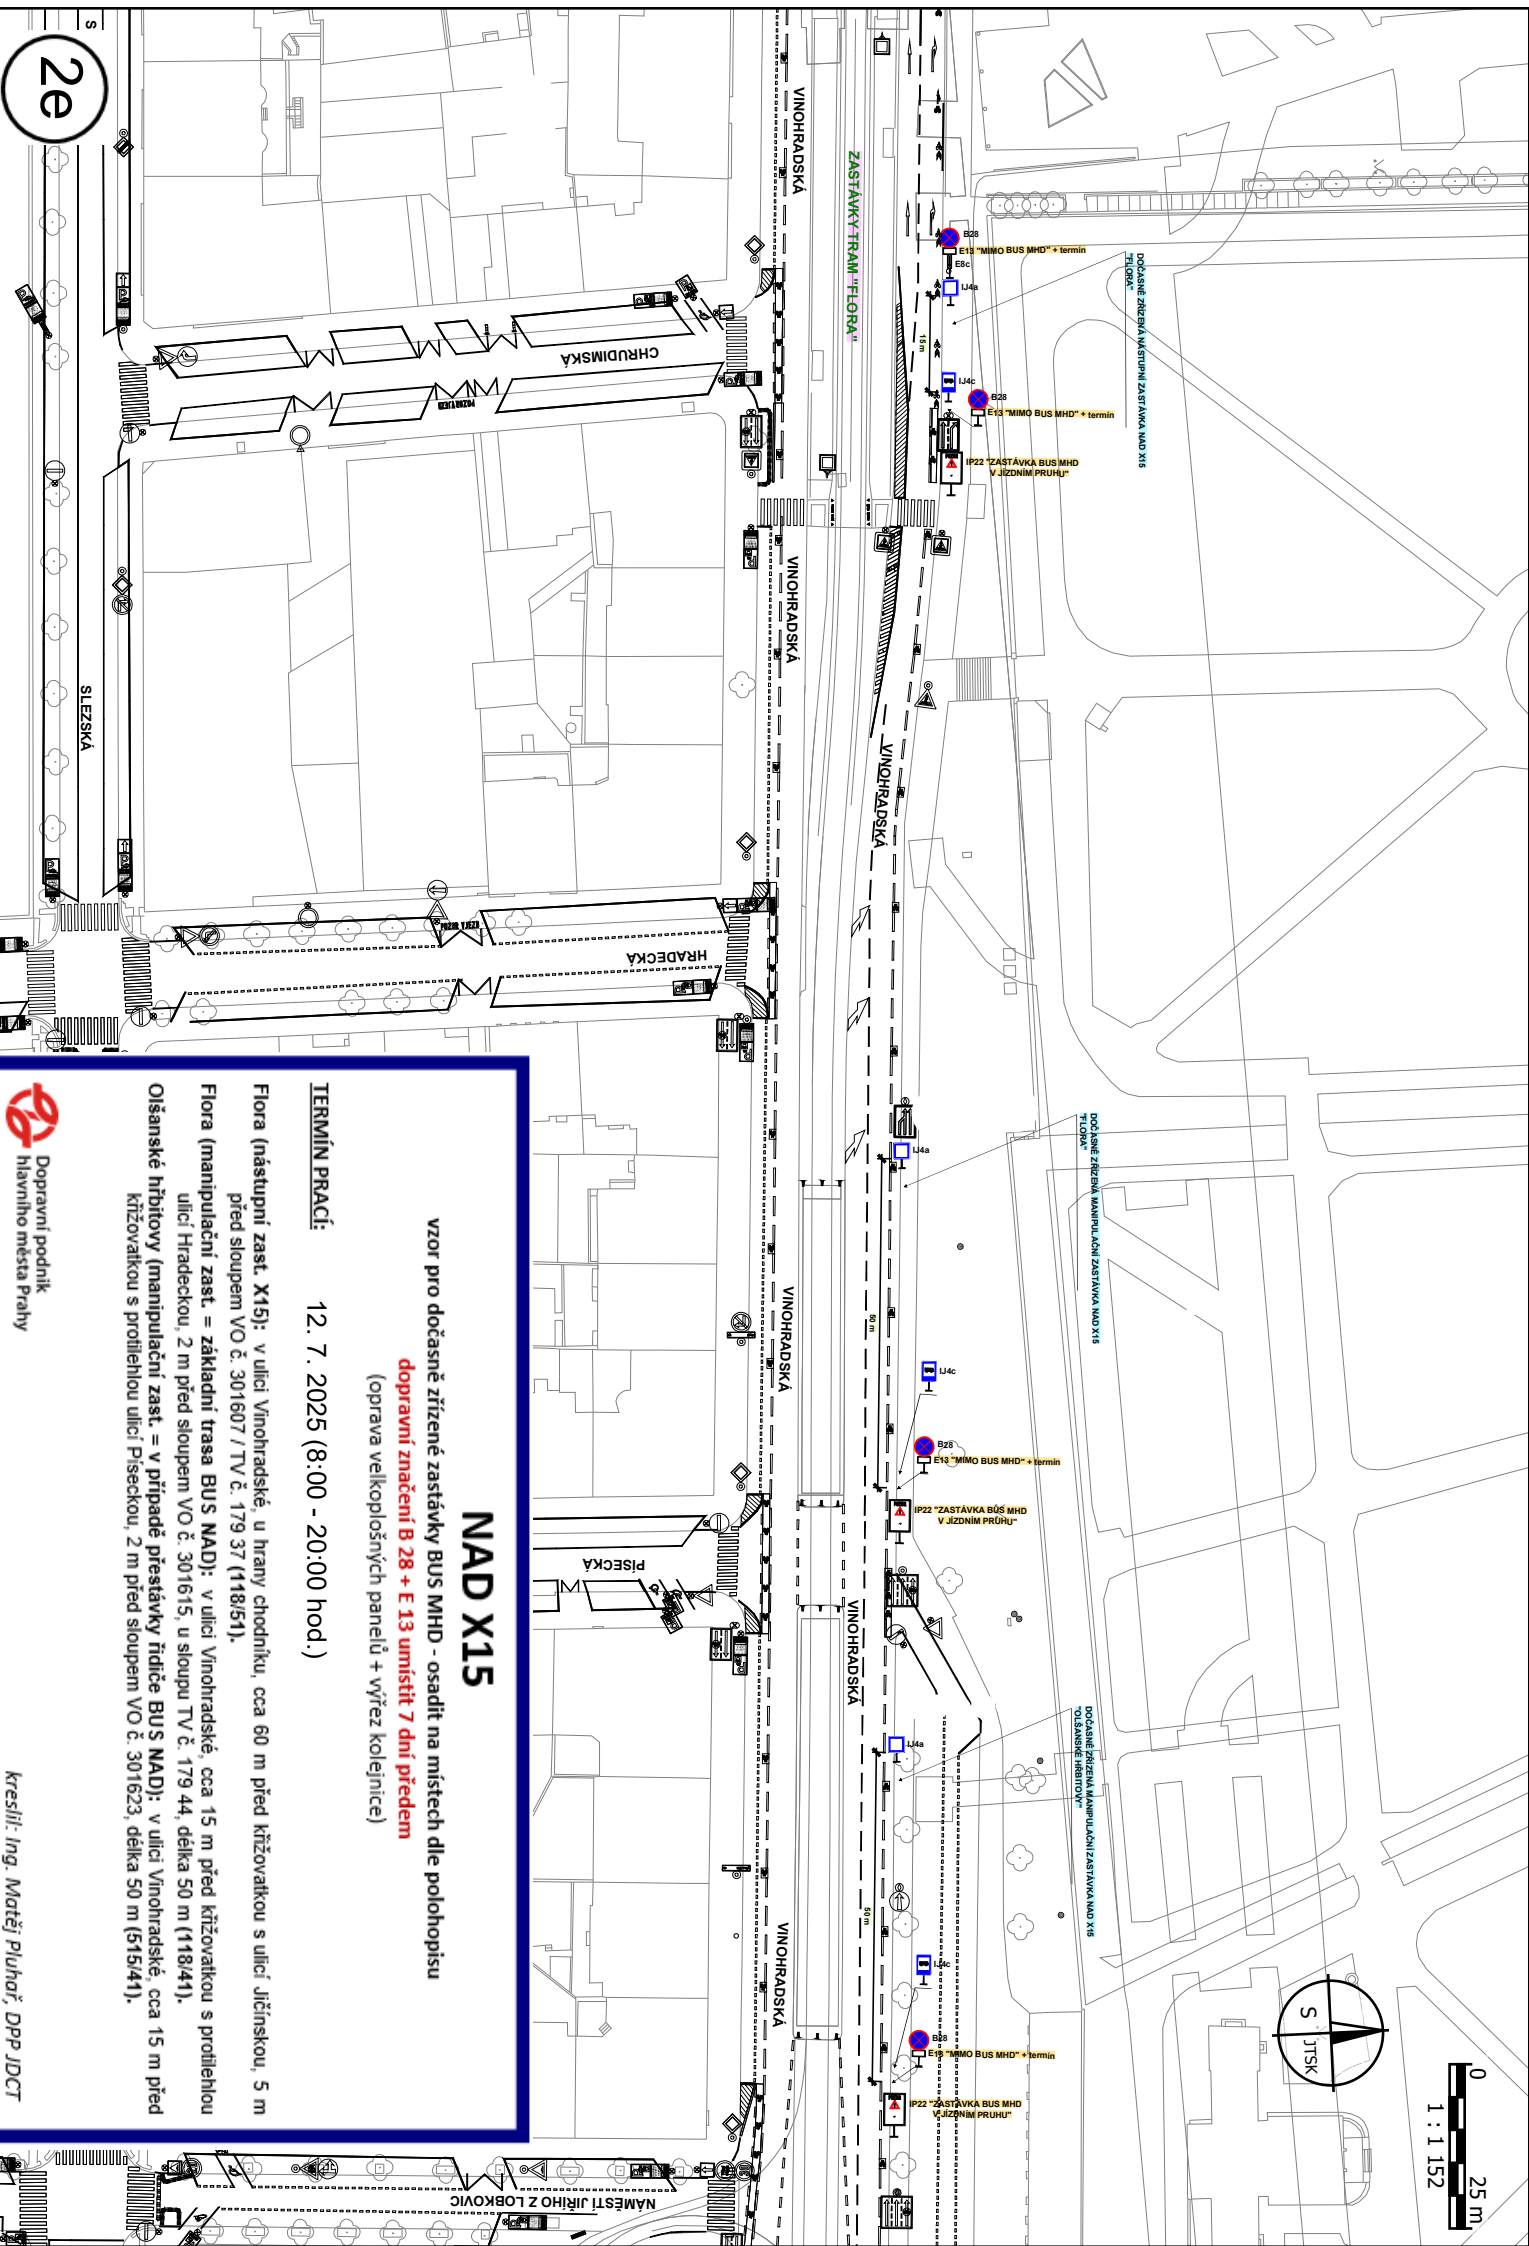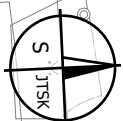


NAD X15

vzor pro dočasné zřízené zastávky BUS MHD - osadit na místech dle polohopisu
dopravní značení B 28 + E 13 umístit 7 dní předem
(oprava velkoplošných panelů + výřez kolejnice)

TERMIN PRACÍ: 12. 7. 2025 (8:00 - 20:00 hod.)

Flora (nástupní zast. X15): v ulici Vínohradské, u hrany chodníku, cca 60 m před křižovatkou s ulicí Jičínskou, 5 m před sloupem VO č. 301607 / TV č. 179 37 (118/51).
Flora (manipulační zast. = základní trasa BUS NAD): v ulici Vínohradské, cca 15 m před křižovatkou s protilehlou ulicí Hradeckou, 2 m před sloupem VO č. 301615, u sloupu TV č. 179 44, délka 50 m (118/41).
Olešanské hřbitovy (manipulační zast. = v případě přestávky řidiče BUS NAD): v ulici Vínohradské, cca 15 m před křižovatkou s protilehlou ulicí Pišeckou, 2 m před sloupem VO č. 301623, délka 50 m (515/41).

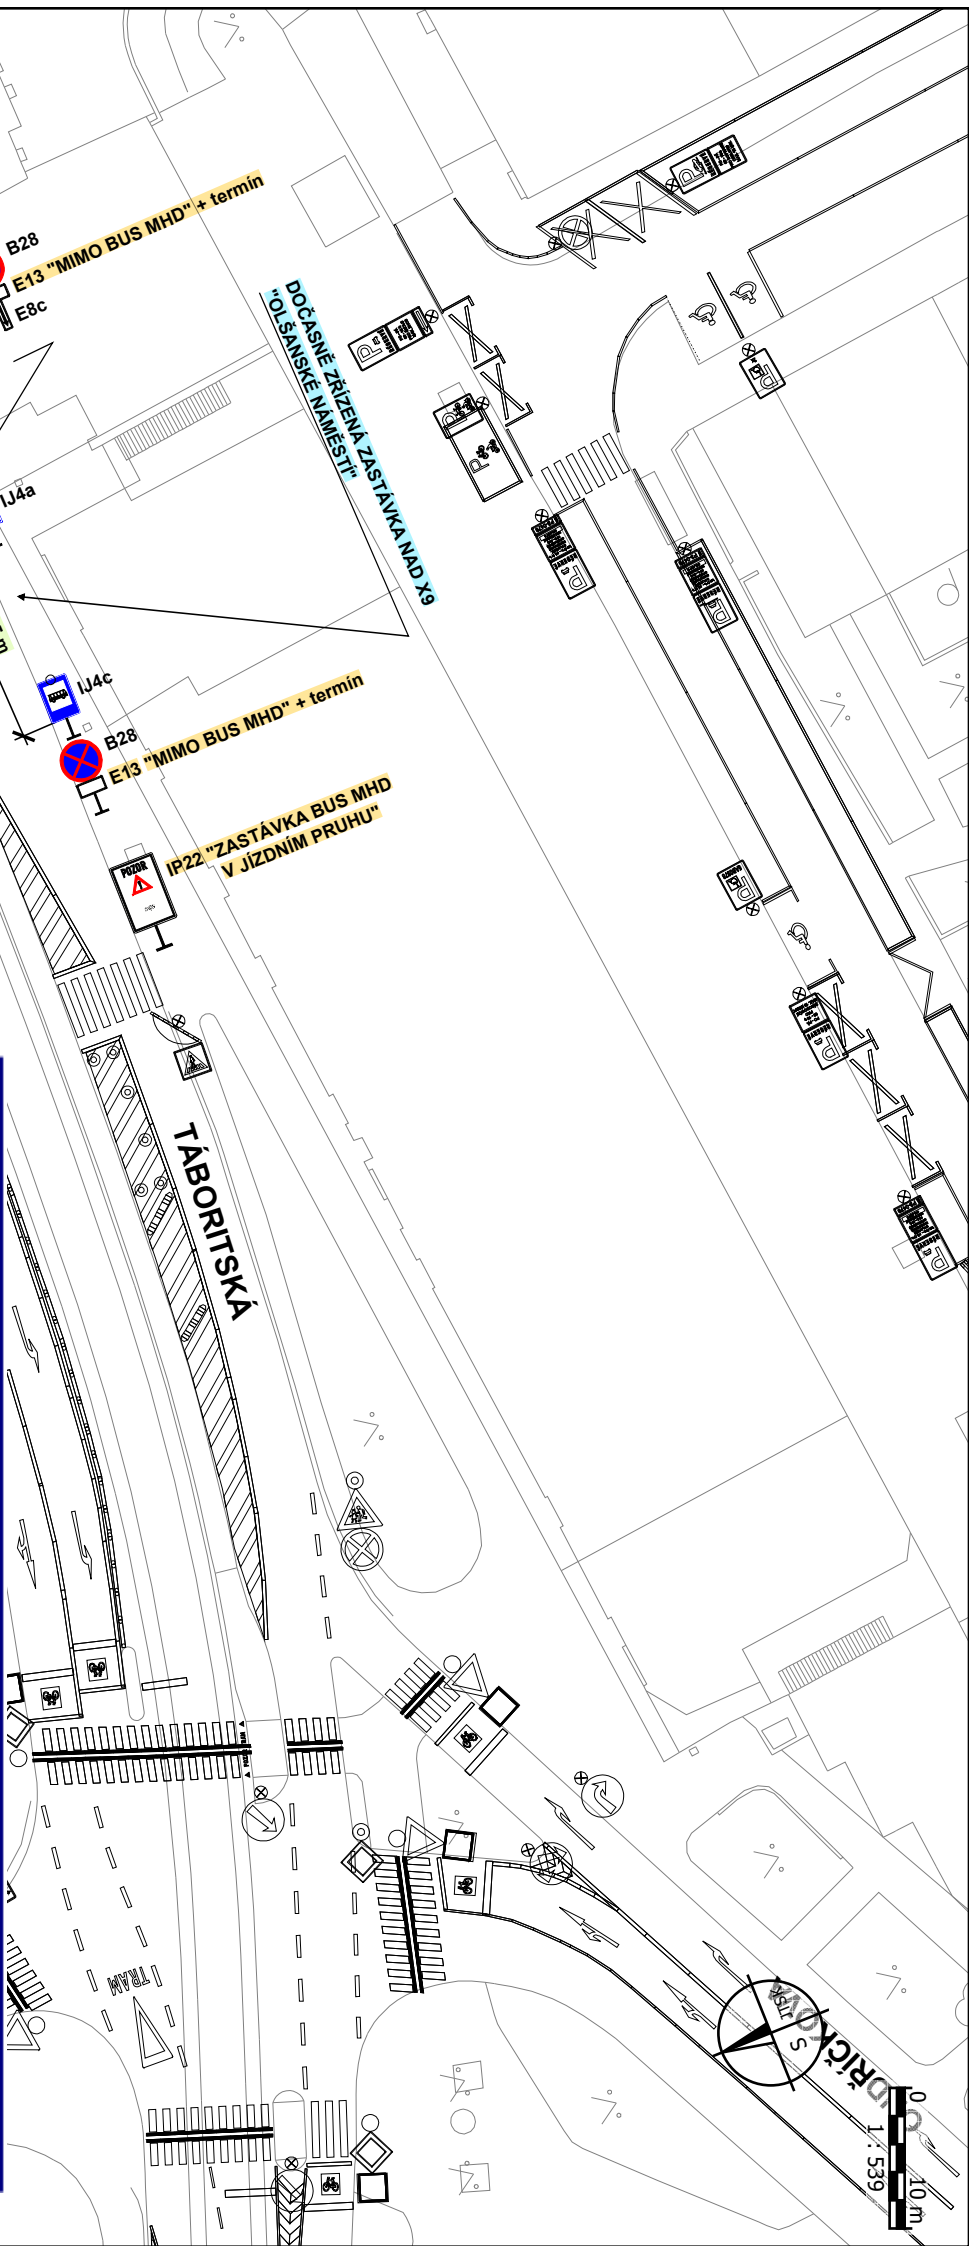

NAD X9

vzor pro dočasné zřízené zastávky BUS MHD - osadit na místech dle polohopisu
dopravní značení B 28 + E 13 umístit 7 dní předem
(oprava velkoplošných panelů + výřez kolejniče)

TERMÍN PRACÍ:

Olšanské náměstí: v ul. Táboritské, u hrany chodníku, 10 m za úrovní označnicku zastávky TRAM, cca 15 m za sloupem VO č. 301082 (516/52).
Olšanská (směr NNZ): v ul. Olšanské, 3 m před úrovní označnicku zastávky TRAM, 15 m za sloupem VO č. 301120 (586/52).
Hlavní nádraží (směr Dílžďenaj): na Senovážním náměstí, u hrany směřovacího ostrůvku, cca 80 m za křižovatkou se severní částí ul. Opletalovy, 3 m za úrovní protilehlého sloupu VO č. 102850 (142/51).

ZASTÁVKY NÁKLADOVÉ NÁDRAŽÍ ŽIŽKOV (NNŽ)

vzor pro dočasné zřízení zastávky NAD
dopravní značení B28 + E13 umístit 7 dní předem
(oprava velkoplošných panelů + výřez kolejnice)

TERMÍN PRACÍ: 12. 7. 2025 (8:00 - 20:00 hod.)


NNŽ (výstupní a krátkodobá manipulační zast. = základní trasa): v ulici Olšanské, v parkovacím pruhu, cca 25 m před úrovní označnicku zastávky TRAM směr do centra, 9 m před sloupem VO č. 301139, délka 30 m (469/54).

NNŽ (výstupní v případě přestávky řidiče): v ulici Jana Želivského, u hrany chodníku, cca 10 m před úrovní označnicku zastávky TRAM směr Biskupcova, 3 m za sloupem TV č. 193 38 (469/52).

NNŽ (nástupní zast.): v ulici Olšanské, na konci parkovacího pruhu, 4 m před úrovní označnicku zastávky TRAM, 13 m za sloupem VO č. 301139.



kreslil: Ing. Matěj Pluhař, DPP JDCT

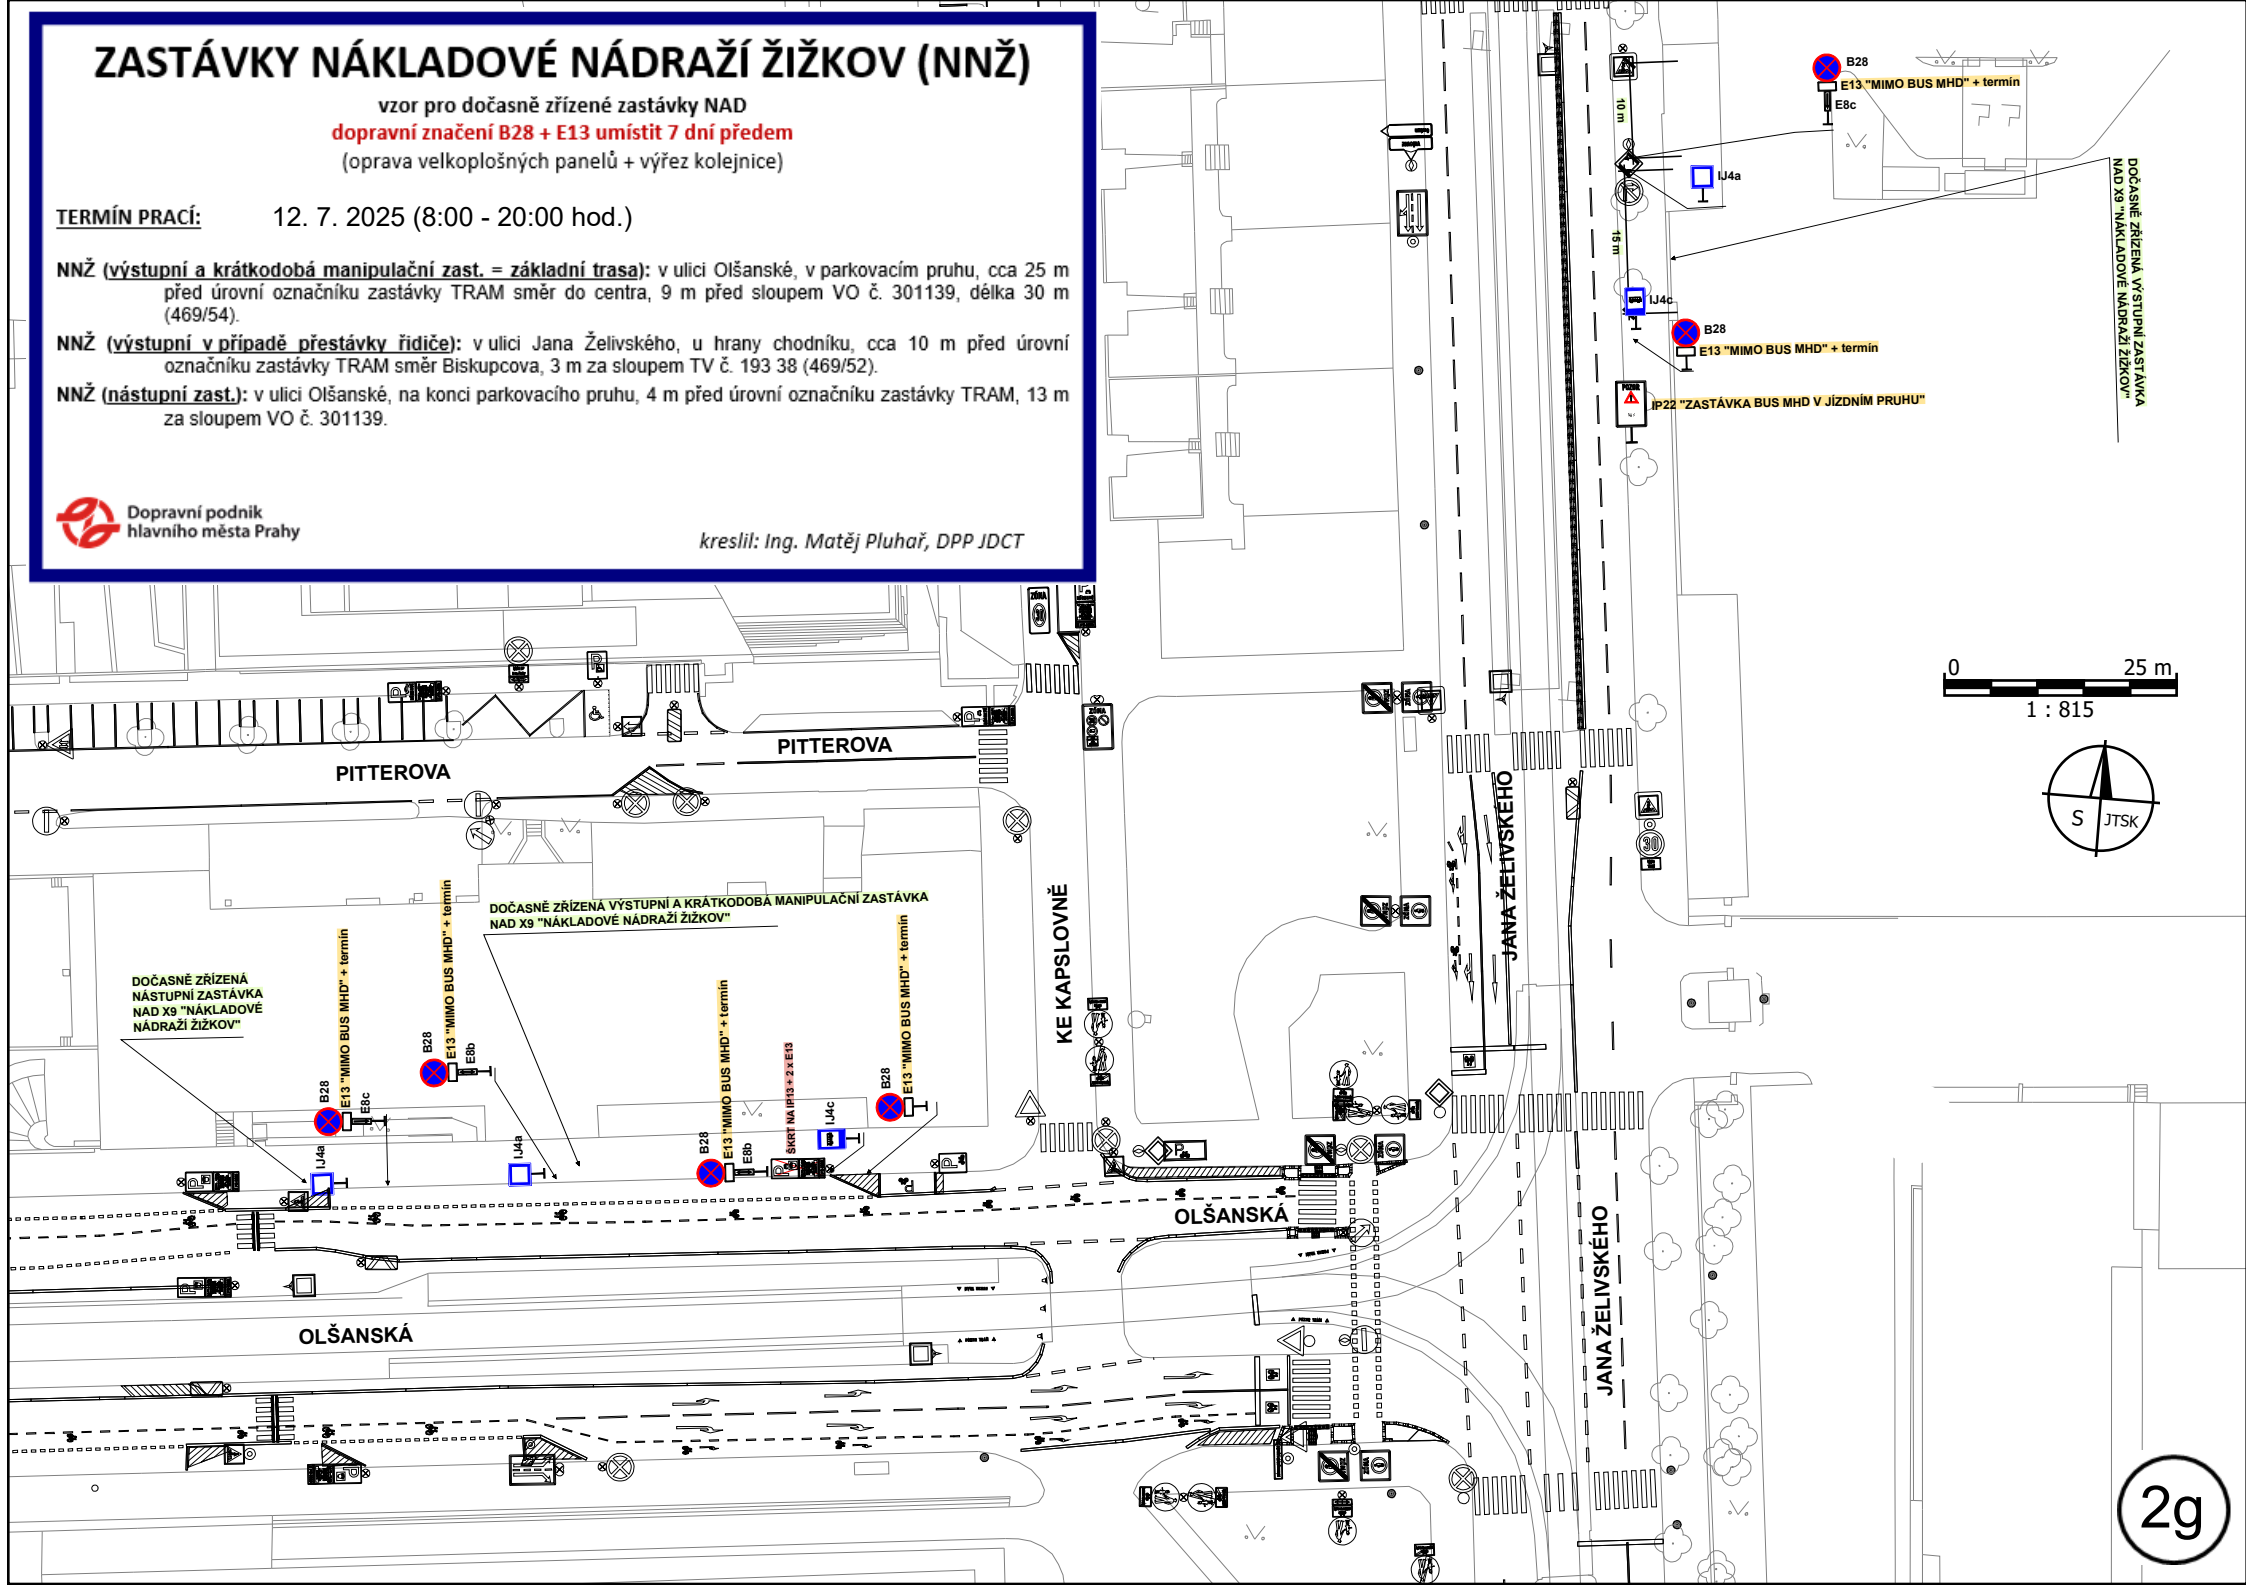

0 10 m
1 : 547



DOČASNĚ ZŘÍZENÁ ZASTÁVKA TRAM
"DLÁŽDĚNÁ"

B28
E13 "MIMO TRAM" + termín
E8b

B28
E13 "MIMO TRAM" + termín
ŠKRT NA E13

IP22 "ZASTÁVKA TRAM"

DLÁŽDĚNÁ

DLÁŽDĚNÁ

20 m

33 m

u 45P

u 4a

u 4cd

DOČASNĚ ZŘÍZENÁ ZASTÁVKA BUS NAD
"DLÁŽDĚNÁ" a TRAM

SENOVAŽNÉ NÁMĚSTÍ

2h

ZASTÁVKY TRAM + BUS „DLÁŽDĚNÁ“

vzor pro dočasně zřízené zastávky TRAM + BUS NAD
dopravní značení B 28 + E 13 umístit 7 dní předem
(oprava velkoplošných panelů + výřez kolejničky)

TERMÍN PRACÍ: 12. 7. 2025 (8:00 - 20:00 hod.)

Dlážděná: směr Jindřišská / Hluj.: v ulici Dlážděné, cca 20 m před křižovatkou se Senovážním náměstím, cca 15 m před přechodem pro chodce, 11 m za rozhraním domu č. 992/1 a 149/1/3, u vchodu do prodejny „Music World“ (203/3)

Dlážděná: směr Masarykovo nádr.: v ulici Dlážděné, cca 65 m za křižovatkou se Senovážním náměstím, 1 m před vjezdem do domu č. 1586/4 (203/4)



Dopravní podnik
hlavního města Prahy

Kreslil: Ing. Matěj Pluhař, DPP JDCT

0 10 m
1 : 443



NA HARFĚ

DOČASNĚ ZŘÍZENÁ ZASTÁVKA
BUS MHD "NÁDRAŽÍ LIBEŇ"
(výstupní)

IJ4a

2,6 m

15,0 m

IJ4c

B28

E13 "MIMO BUS MHD" + termin

ČESKOMORAVSKÁ

ZASTÁVKA TRAM "NÁDRAŽÍ LIBEŇ"

ČESKOMORAVSKÁ

VÝSTUPNÍ ZASTÁVKA BUS MHD 912 „NÁDRAŽÍ LIBEŇ“

LIBEŇ

vzor pro dočasné zřízení výstupní zastávky BUS - osadit na místě dle polohopisu
dopravní značení B 28 + E 13 umístit 7 dní předem


TERMÍN PRACÍ: 18. 7. 2025 (0:30 - 4:30 hod.)

- Nádraží Libeň (výstupní): v ul. Českomoravské, v parkovacím pruhu, 4 m před úrovní označnicku zastávky TRAM, 6 m za sloupem VO č. 921034

Dopravní podnik
hlavního města Prahy

kreslí: Ing. Matěj Pluháč, DPP JDCT

3

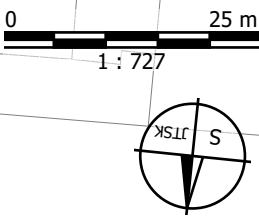

vzor pro dočasně zřízenou zastávku BUS MHD 912 + DZ související se zast. TRAM
dopravní značení B 28 + E 13 umístít 7 dní předem
 (pravidelná údržba vrchního vedení)

Harfa: nástupní (BUS): v ul. Poděbradské, cca 30 m za křižovatkou s ul. U Harfy, 1 m před sloupem VO č. 921487
(134/55)



(3a)