


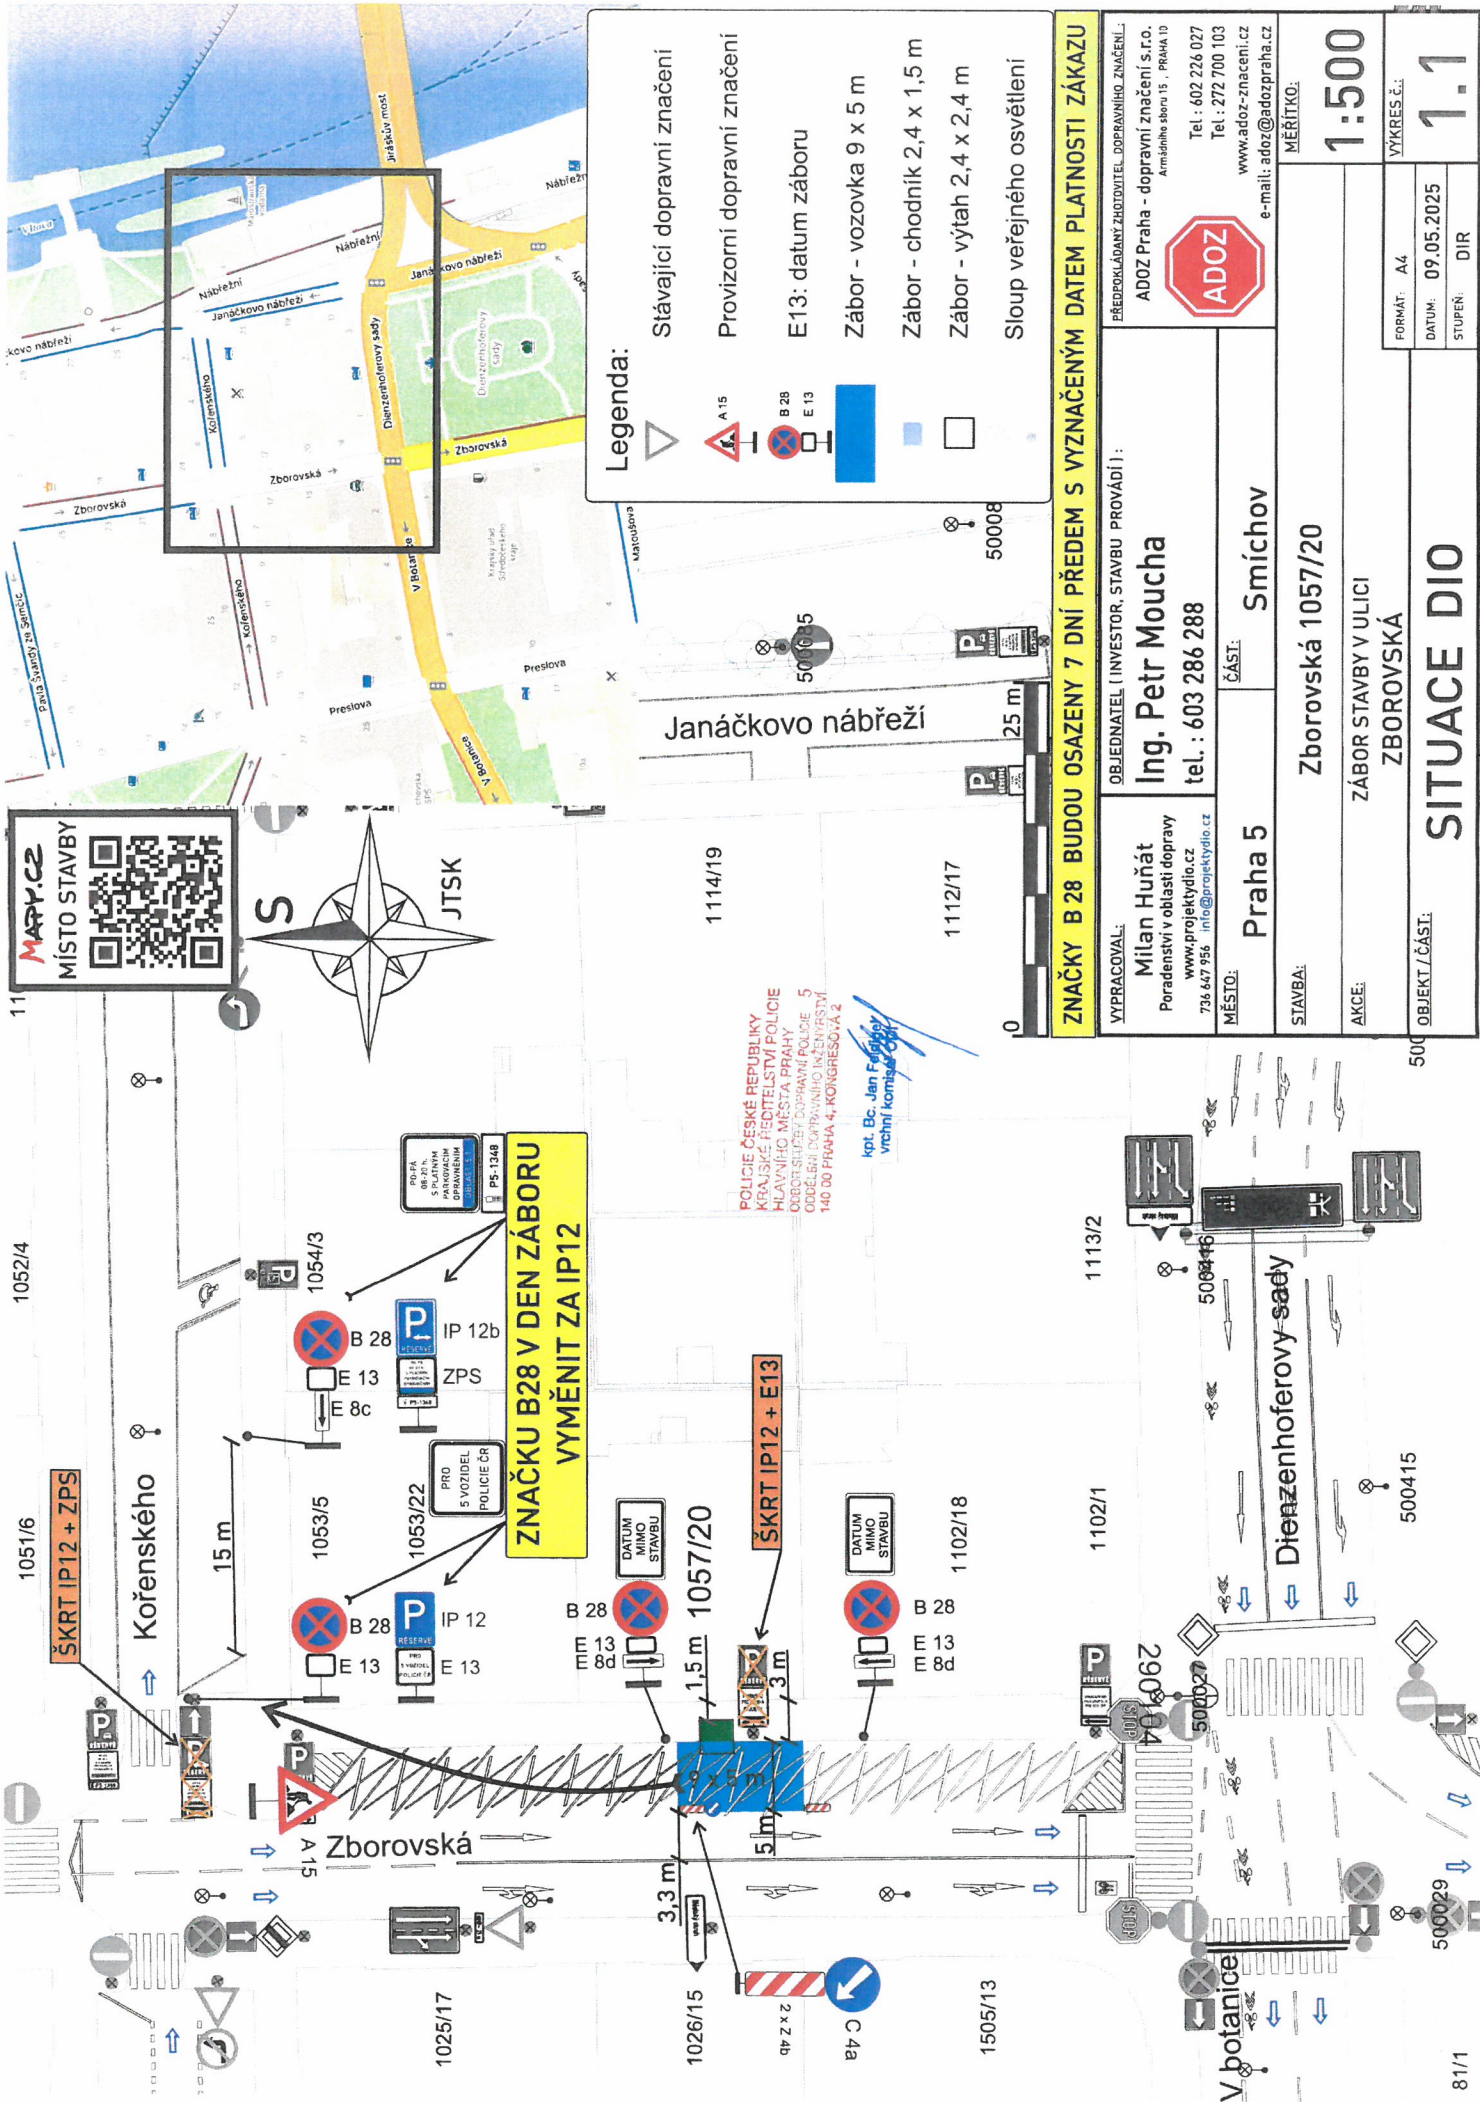

Legenda:

Stávající dopravní značení

Provizorní dopravní značení

E13: datum záboru

Záběr - vozovka 9 x 5 m

Záběr - chodník 2,4 x 1,5 m

Záběr - výtah 2,4 x 2,4 m

Sloup veřejného osvětlení

ZNAČKY B 28 BUDOU OSAZENY 7 DNÍ PŘEDEM S VYZNAČENÝM DATEM PLATNOSTI ZÁKAZU

VYPRACOVAL: Milan Huňát Poradensví v oblasti dopravy www.projektydio.cz 736 647 956 info@projektydio.cz		OBJEDNATEL (INVESTOR, STAVBU PROVÁDÍ): Ing. Petr Moucha tel.: 603 286 288		PŘEDKLADÁVÁNÍ ZHODNĚNÍ, DOPRAVNÍHO ZNAČENÍ: ADOZ Praha - dopravní značení s.r.o. Amstelského sčtu 15 - PRAHA 10 Tel.: 602 226 027 Tel.: 272 700 103 www.adoz-znacení.cz e-mail: adoz@adozpraha.cz	
MĚSTO: Praha 5		ČÁSTI: Smíchov		MĚŘÍTKO: 1:500	
STAVBA: Zborovská 1057/20		AKCE: ZÁBOR STAVBY V ULICI ZBOROVSKÁ		VÝKRES Č.: 1.1	
OBJEKT / ČÁSTI:		FORMAT: A4		DATUM: 09.05.2025	
				STUPEŇ: DIR	

POLICE ČESKÉ REPUBLIKY
KRAJSKÉ ŘEDITELSTVÍ POLICIE
HLAVNÍHO MĚSTA PRAHY
ODBOŘKA DOPRAVNÍ POLICIE - 5
ODBOŘKA DOPRAVNÍHO INŽENÝRSTVÍ
140 00 PRAHA 4; KONGRESOVÁ 2
kpt. Bc. Jan Fiala
včetně komise