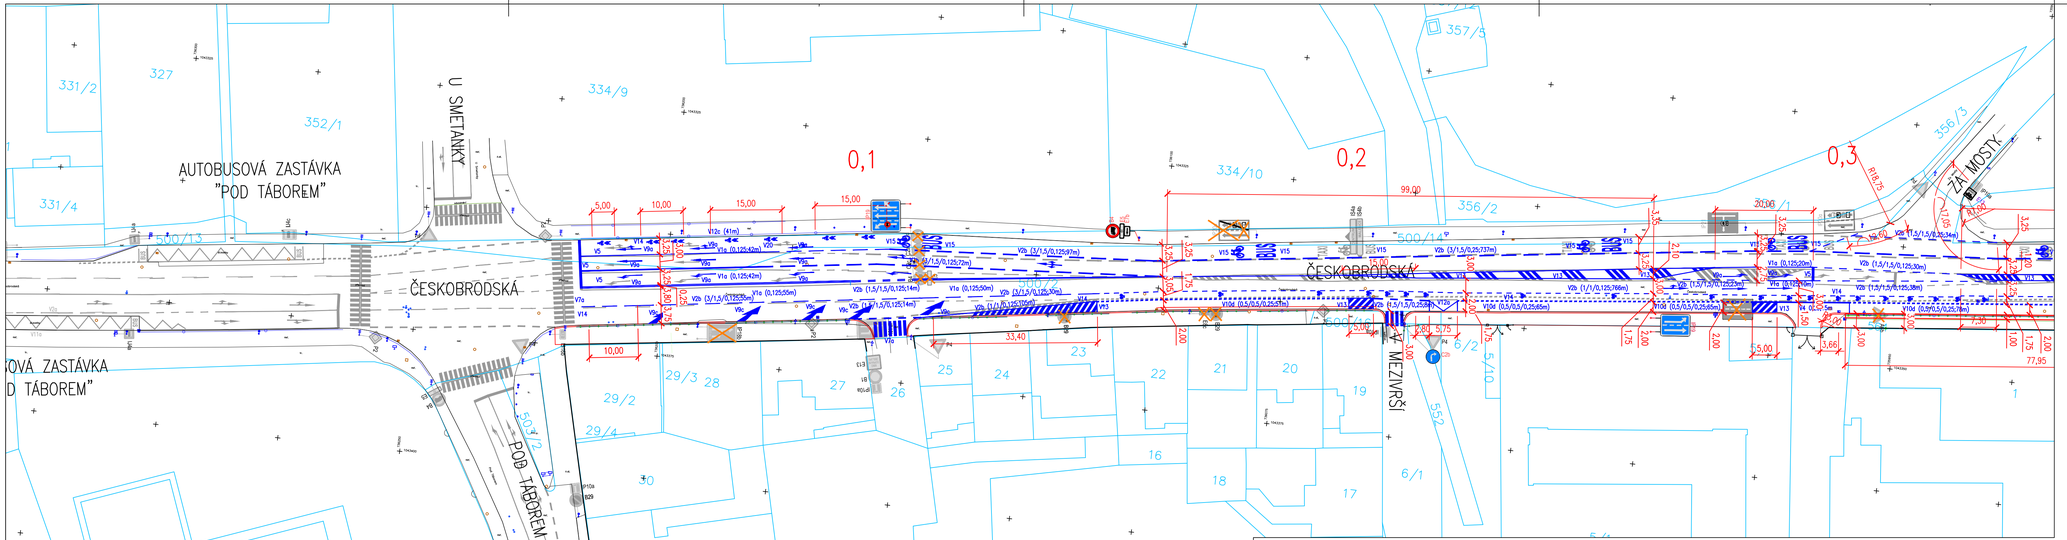

LEGENDA

- IP4b — STÁVAJÍCÍ SVISLÉ DOPRAVNÍ ZNAČENÍ
- IP19 — NOVÉ SVISLÉ DOPRAVNÍ ZNAČENÍ
- A6b — RUŠENÉ SVISLÉ DOPRAVNÍ ZNAČENÍ
- V7 — NOVÉ VODOROVNÉ DOPRAVNÍ ZNAČENÍ
- V7 — STÁVAJÍCÍ VODOROVNÉ DOPRAVNÍ ZNAČENÍ

UPOZORNĚNÍ:

- DEFINITIVNÍ DOPRAVNÍ ZNAČENÍ BUDE PROVEDENO PODLE STANOVENÍ, KTERÁ VYDAJÍ PŘÍSLUŠNÉ SILNIČNÍ SPRÁVNÍ ÚŘADY PŘED KOLAUDACÍ STAVBY

Souřadnicový systém JTSK, výškový systém Bpv

d plus
PROJEKTOVÁ A INŽENÝRSKÁ A.S.
Sokolovská 161/45A, 186 00 Praha 8 - Karlín
tel. +420 221 873 111, fax. +420 221 873 247
www.d-plus.cz
d-plus@d-plus.cz

2506301024M

Hlavní inženýr projektu: Ing. Michal FOTT	Zodp. projektant: Ing. Michal FOTT	Vypracoval: Ing. Michal FOTT	
MÚ (OÚ): PRAHA 9	Kraj: Hl. m. Praha	Datum:	02/2025
Investor: Hlavní město Praha, Mariánské náměstí 2, 110 00 Praha 1 v zast. Technická správa komunikací Hl. m. Prahy, a.s.		Stupeň:	DPS
Zakázka: ČESKOBRODSKÁ SÚ, POD TÁBOREM - ROŽMBERSKÁ, Č. AKCE 13463, PRAHA 9		Číslo zakázky:	3972/2/2017
		Měřítko:	1:500
		Počet formátů A4:	5
Obsah: SITUACE DOPRAVNÍHO ZNAČENÍ A1 - ETAPA I.		Číslo přílohy: C.3.1	Revize:

Č. kopie:

SITUACE_VEZ_B.DWG