


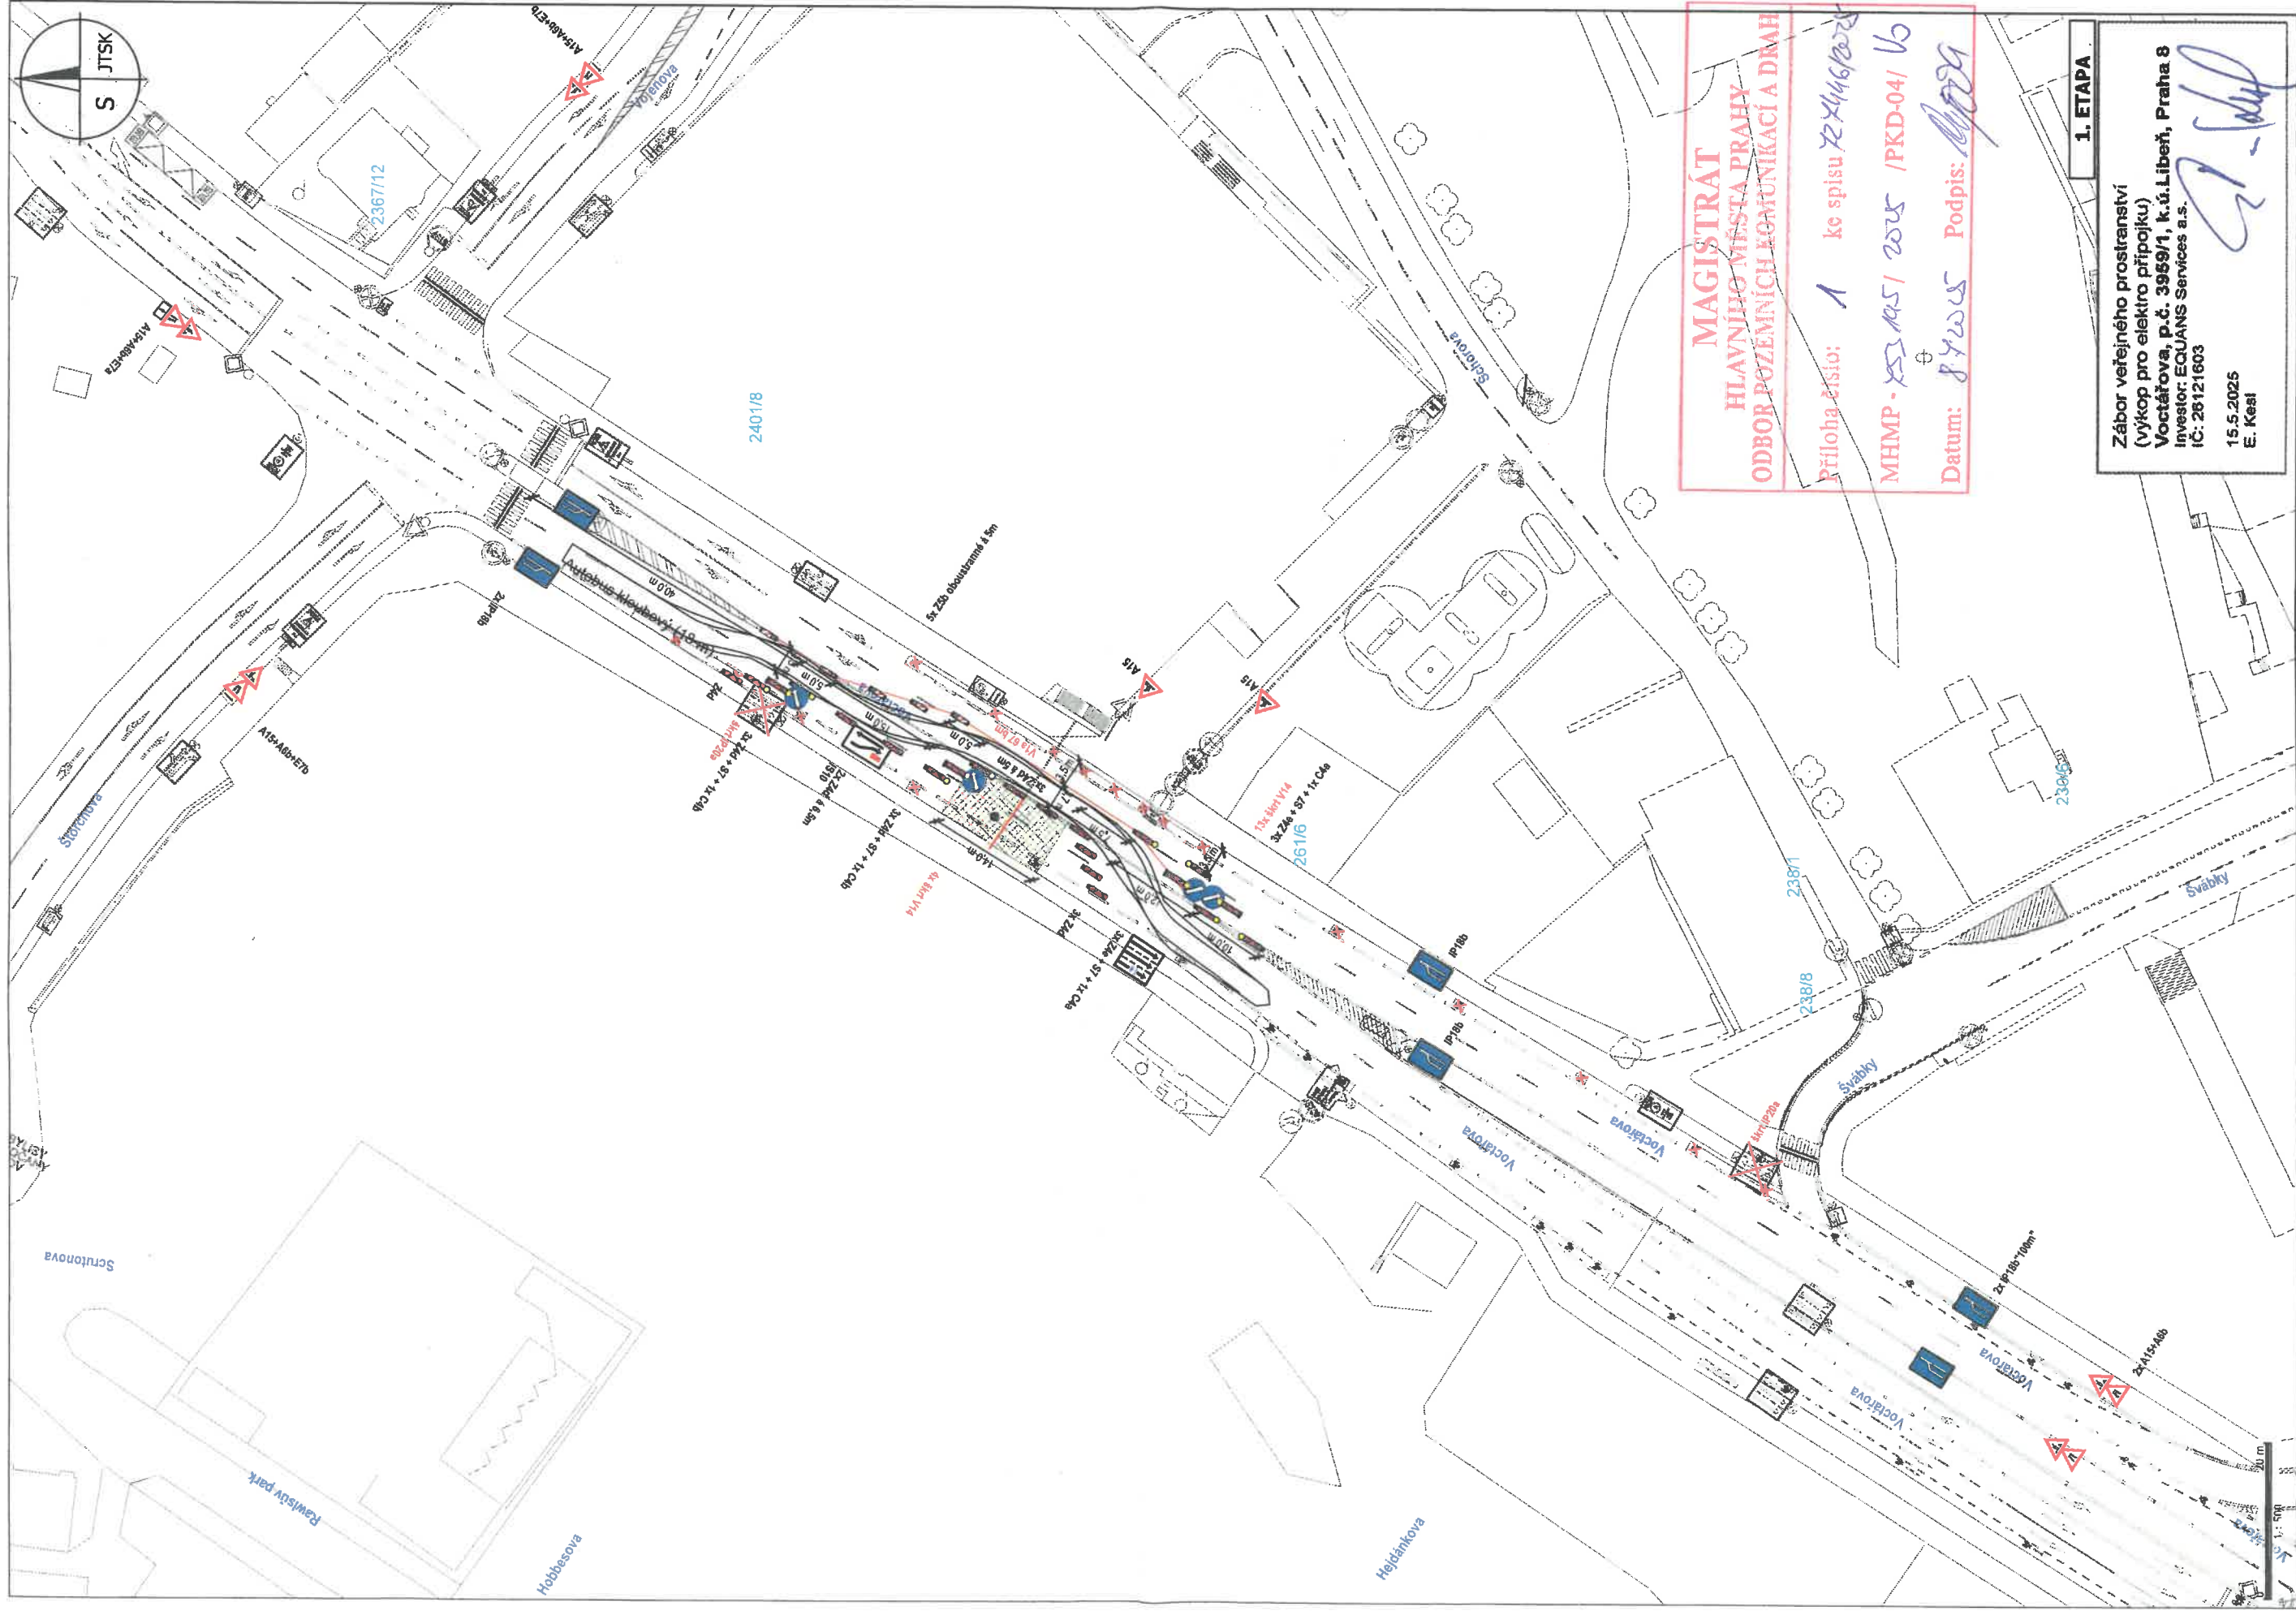

MAGISTRÁT
HLAVNÍHO MĚSTA PRAHY
ODBOR POZEMNÍCH KOMUNIKACÍ A DRAH

Příloha číslo: 1 ke spisu 22446/2023
MHMP - 253/2025 / 2025 / PKD-04 / V6
Datum: 8.4.2025 Podpis: [signature]

1. ETAPA

Zábor veřejného prostranství
(výkop pro elektro přípojku)
Votavova, p.č. 3969/1, k.ú. Libeň, Praha 8
Investor: EQUANS Services a.s.
IČ: 26121603

15.5.2025
E. Keal

[signature]

