


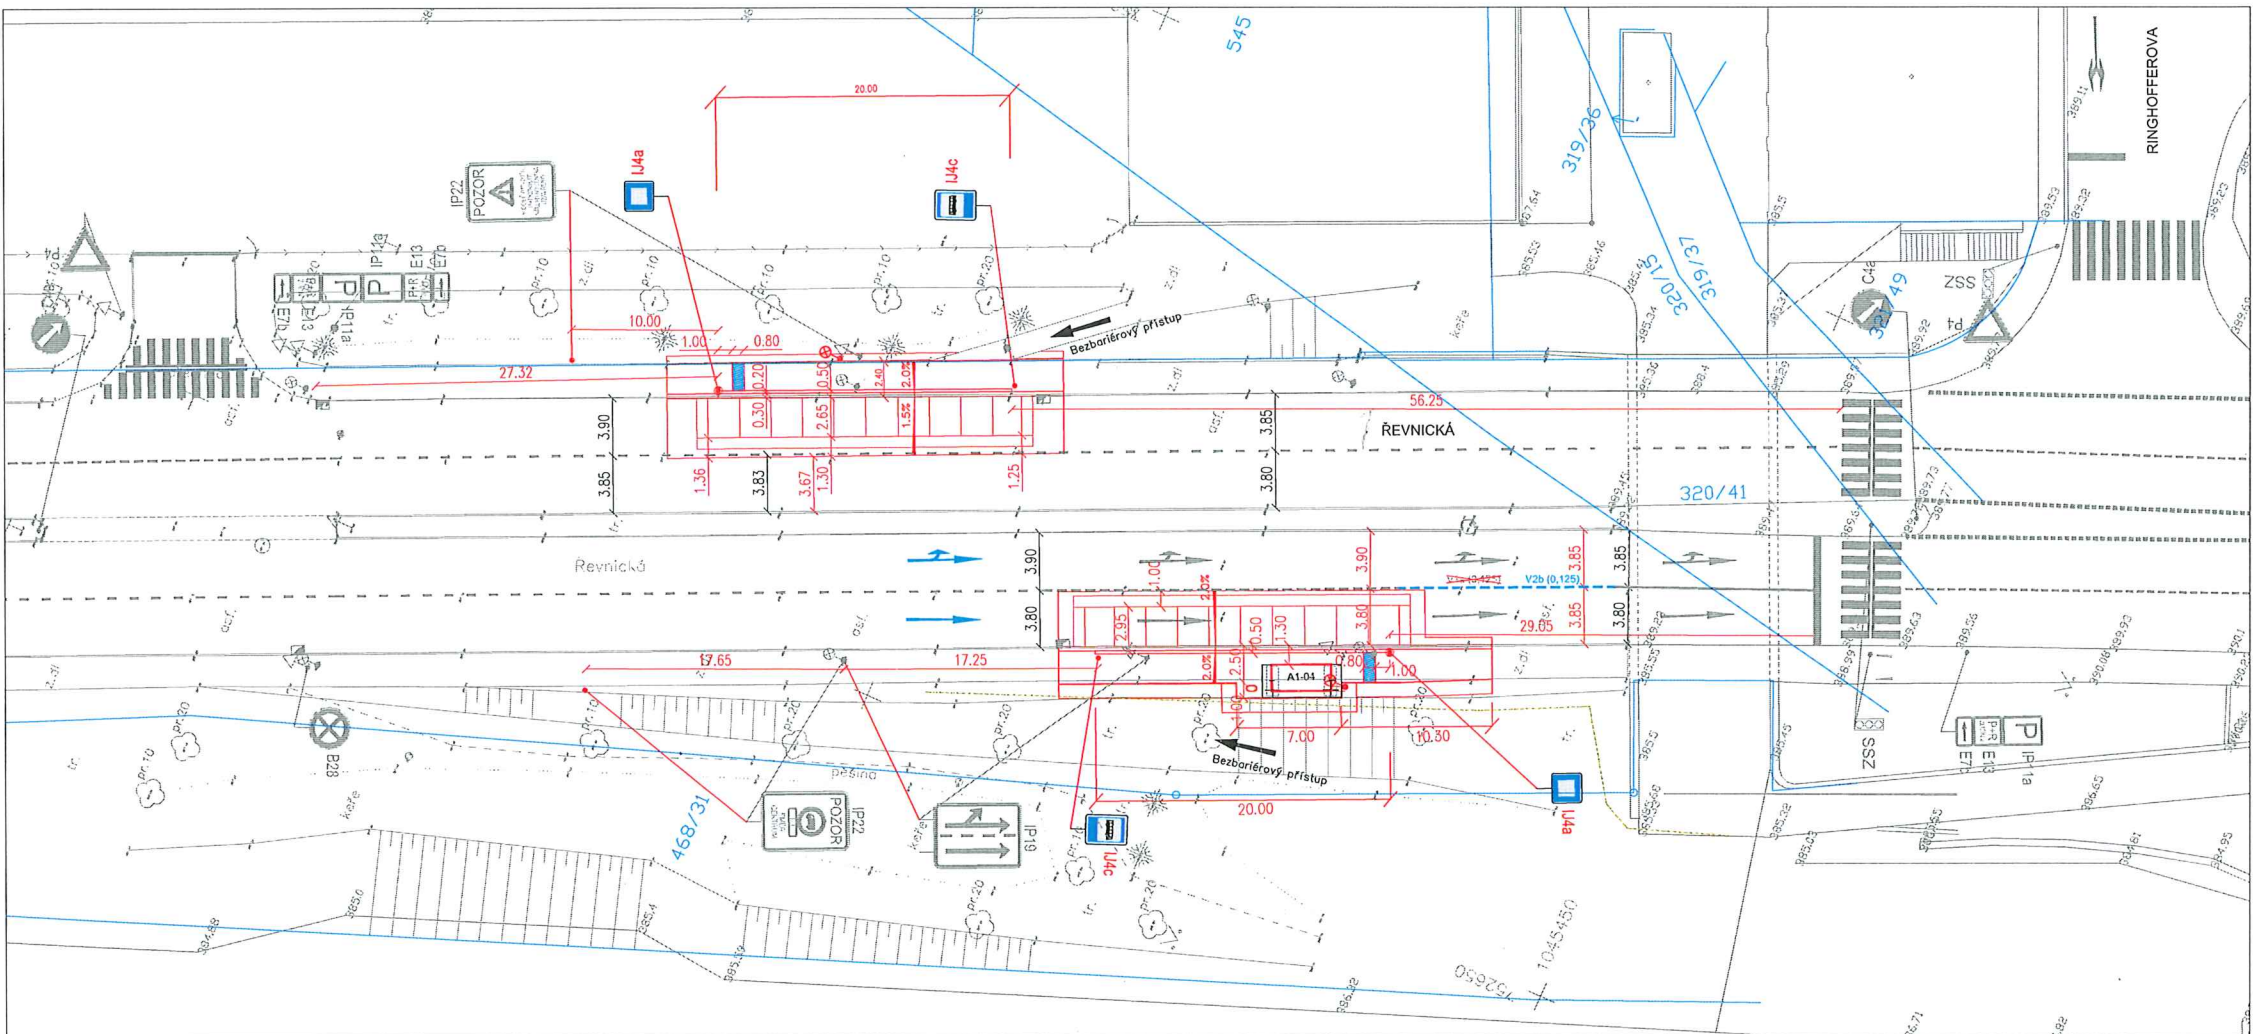

LEGENDA:

- SO 100 KOMUNIKACE A ZPEVNĚNÉ PLOCHY
- NOVÝ STAV
- STÁVAJÍCÍ STAV DLE ZAMĚŘENÍ
- KATASTRÁLNÍ MAPA
- KOORDINACE
- NOVÉ VODOROVNÉ DOPRAVNÍ ZNAČENÍ (V02)
- STÁVAJÍCÍ VODOROVNÉ DOPRAVNÍ ZNAČENÍ (V02)
- NOVÉ SVISLÉ DOPRAVNÍ ZNAČENÍ (S02)
- STÁVAJÍCÍ SVISLÉ DOPRAVNÍ ZNAČENÍ (S02)

Police České republiky
Krajské ředitelství policie hl. m. Prahy
Odbor služby dopravní policie
Č. j. KRPA-218709-1 /ČJ-2025-0000DŽ
Dne: 9-07-2025
z r. kpt. Ing. Markéta Šebestová

Souhlasné stanovisko ve smyslu
§77 odst. 1 c)

Výškový systém Bpv
Souřadnicový systém JTSK

INVESTOR	TSK, HLM, PRAHY, a.s.			 KANCELÁŘ: TEL: Jankovcova 1055/13, Praha 7 E-MAIL: +420 266 712 288 WEBSITE: jmeno.prijmeni@proconsultdesign www.proconsultdesign													
MÍSTO STAVBY	PRAHA 5																
DOPROVĚDNÍ PROJEKTANT	PETR COUFAL																
VYPRACOVAL	LUKÁŠ KULHÁNEK																
KONTROLOVAL	ING.DAVID BARTOŠEK																
NÁZEV AKCE	"PID Řevnická, zast. Zličín, Praha 5" č. akce 2960124			<table><tr><td>STUPEŇ DOKUMENTACE</td><td>DPS</td></tr><tr><td>DATUM</td><td>05/2025</td></tr><tr><td>MĚŘÍTKO</td><td>1 : 250</td></tr><tr><td>POČET FORMÁTŮ</td><td>4 x A4</td></tr><tr><td>ČÍSLO ZÁKAZKY</td><td>060/2021</td></tr><tr><td>ČÍSLO KOPIE</td><td>ČÁST DOKUMENTACE</td><td>ČÍSLO PŘÍLOHY</td></tr></table>	STUPEŇ DOKUMENTACE	DPS	DATUM	05/2025	MĚŘÍTKO	1 : 250	POČET FORMÁTŮ	4 x A4	ČÍSLO ZÁKAZKY	060/2021	ČÍSLO KOPIE	ČÁST DOKUMENTACE	ČÍSLO PŘÍLOHY
STUPEŇ DOKUMENTACE	DPS																
DATUM	05/2025																
MĚŘÍTKO	1 : 250																
POČET FORMÁTŮ	4 x A4																
ČÍSLO ZÁKAZKY	060/2021																
ČÍSLO KOPIE	ČÁST DOKUMENTACE	ČÍSLO PŘÍLOHY															
NÁZEV OBJEKTU																	
NÁZEV PŘÍLOHY	SITUACE DEFINITIVNÍHO DOPRAVNÍHO ZNAČENÍ																