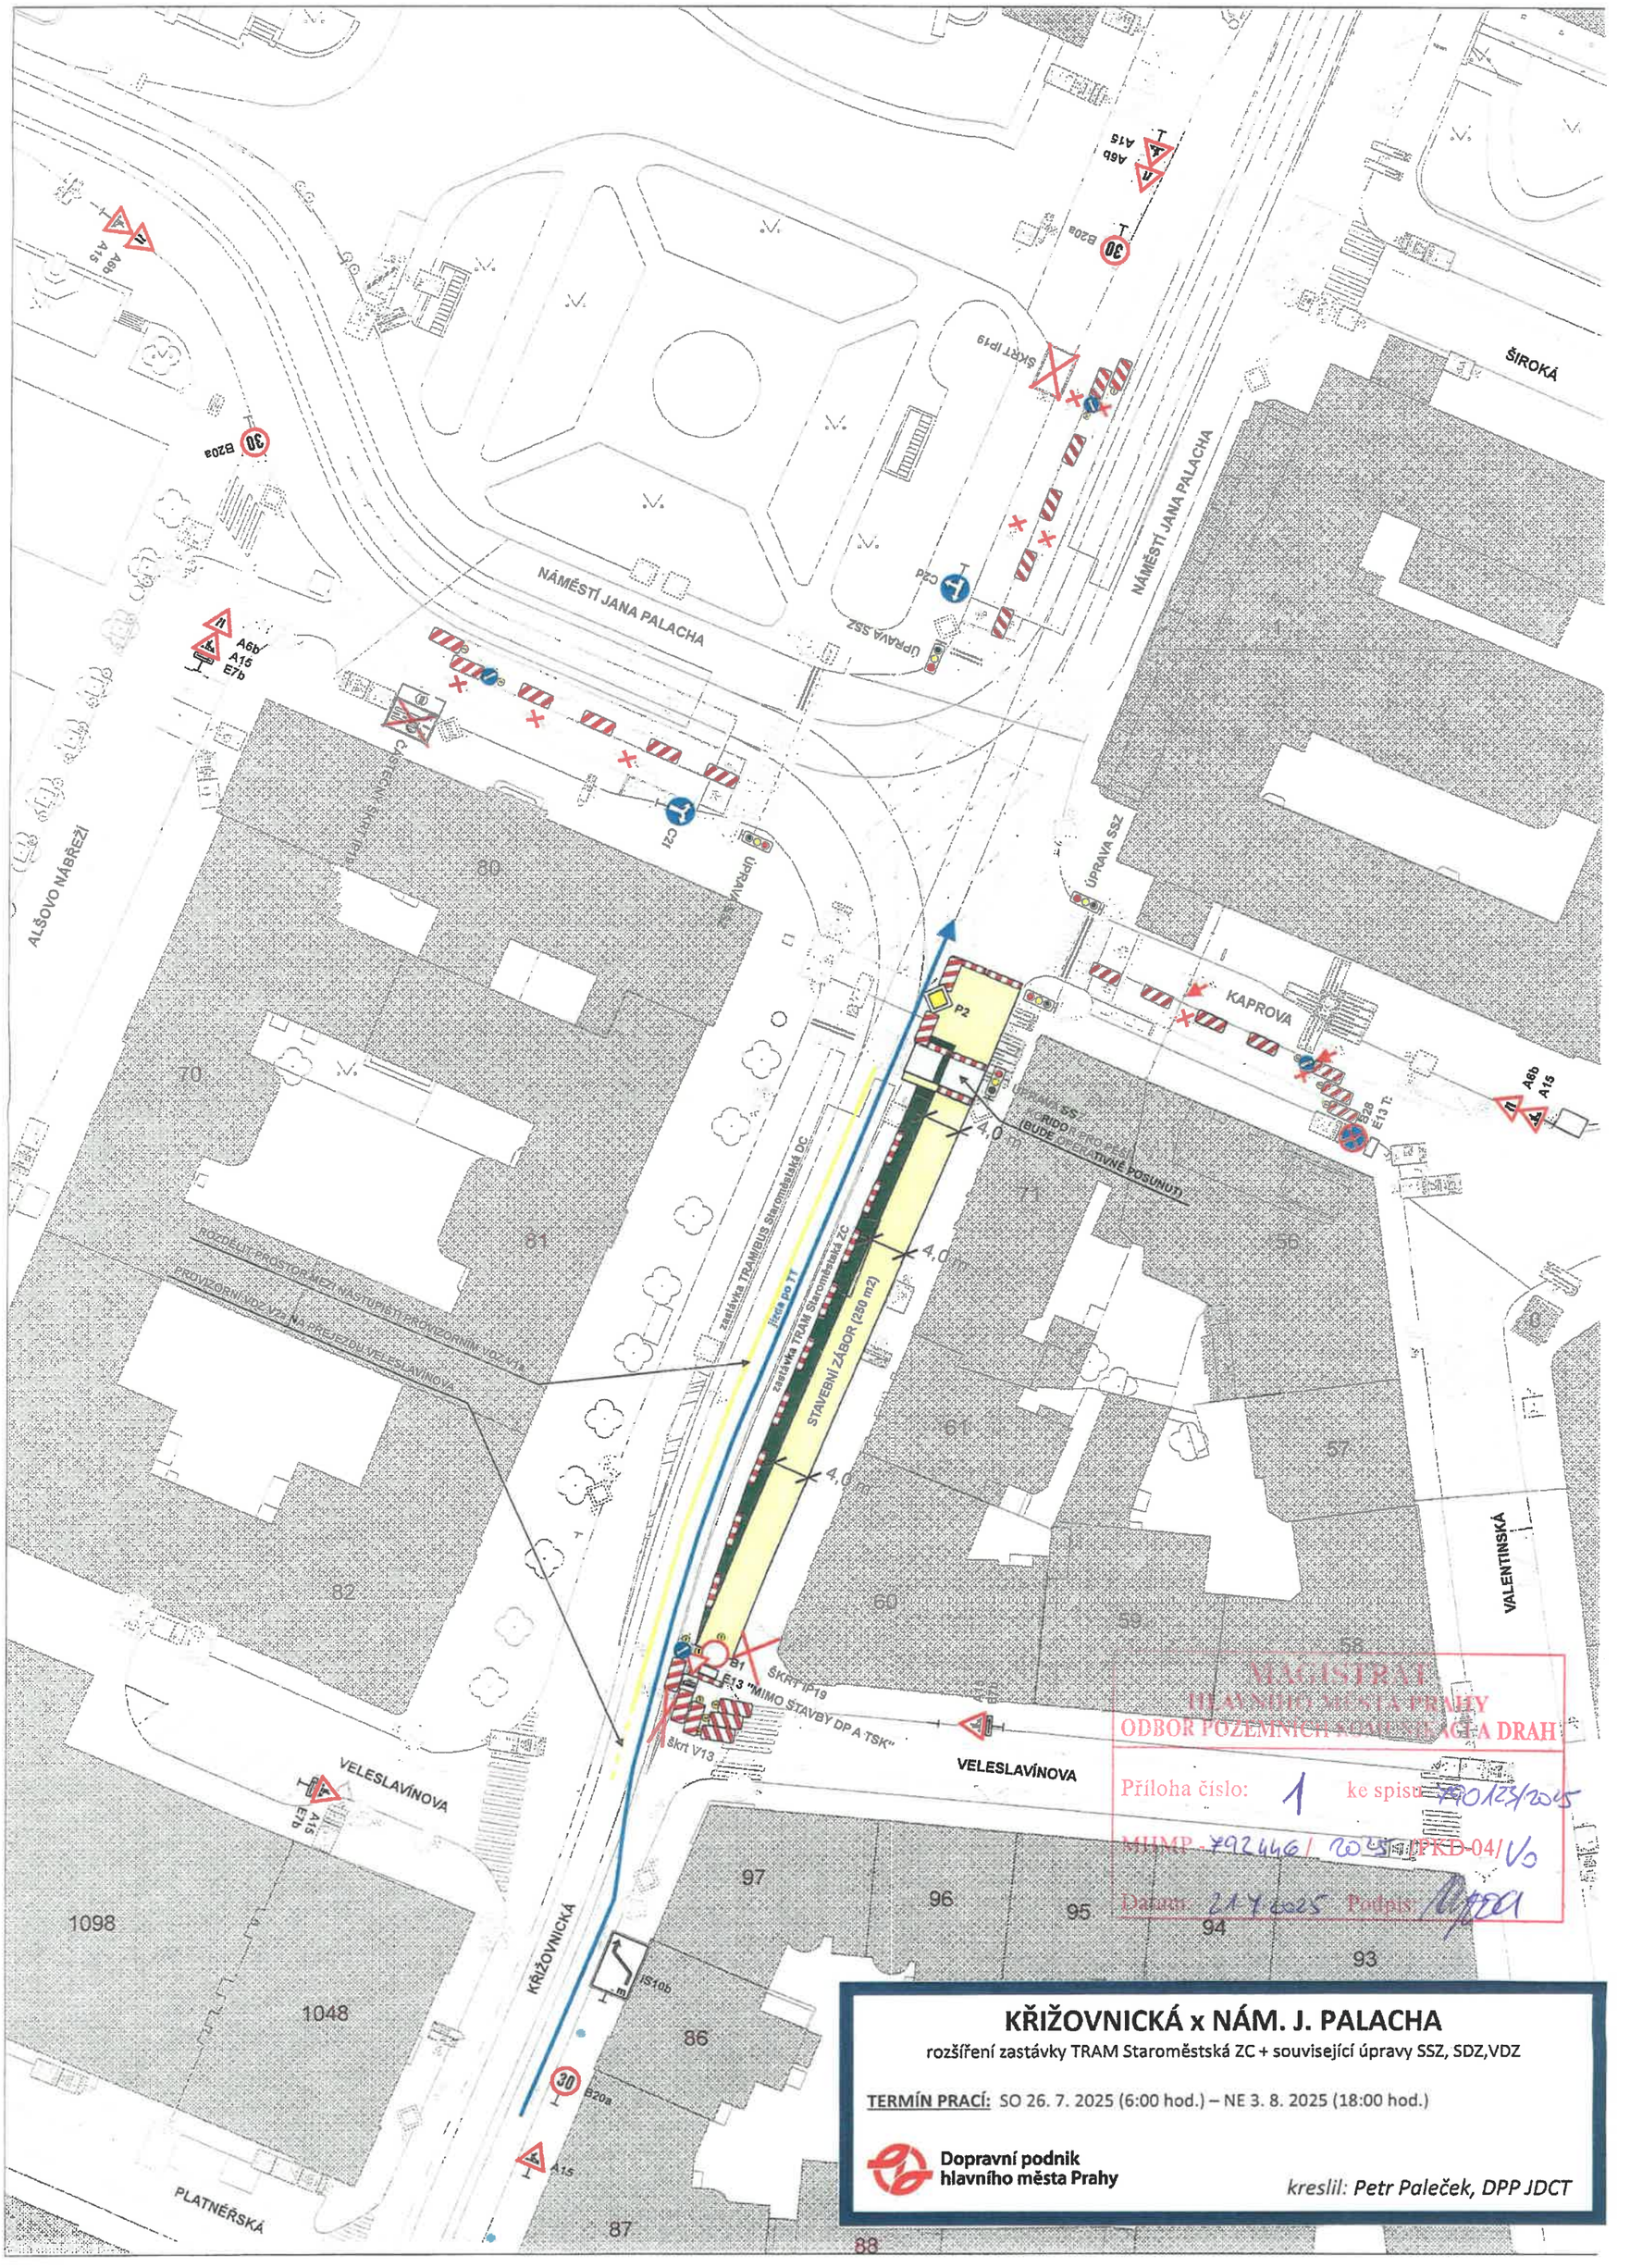

KŘIŽOVNICKÁ x NÁM. J. PALACHA

rozšíření zastávky TRAM Staroměstská ZC + související úpravy SSZ, SDZ,VDZ

TERMÍN PRACÍ: SO 26. 7. 2025 (6:00 hod.) – NE 3. 8. 2025 (18:00 hod.)

Dopravní podnik hlavního města Prahy

kreslil: Petr Paleček, DPP JDCT