


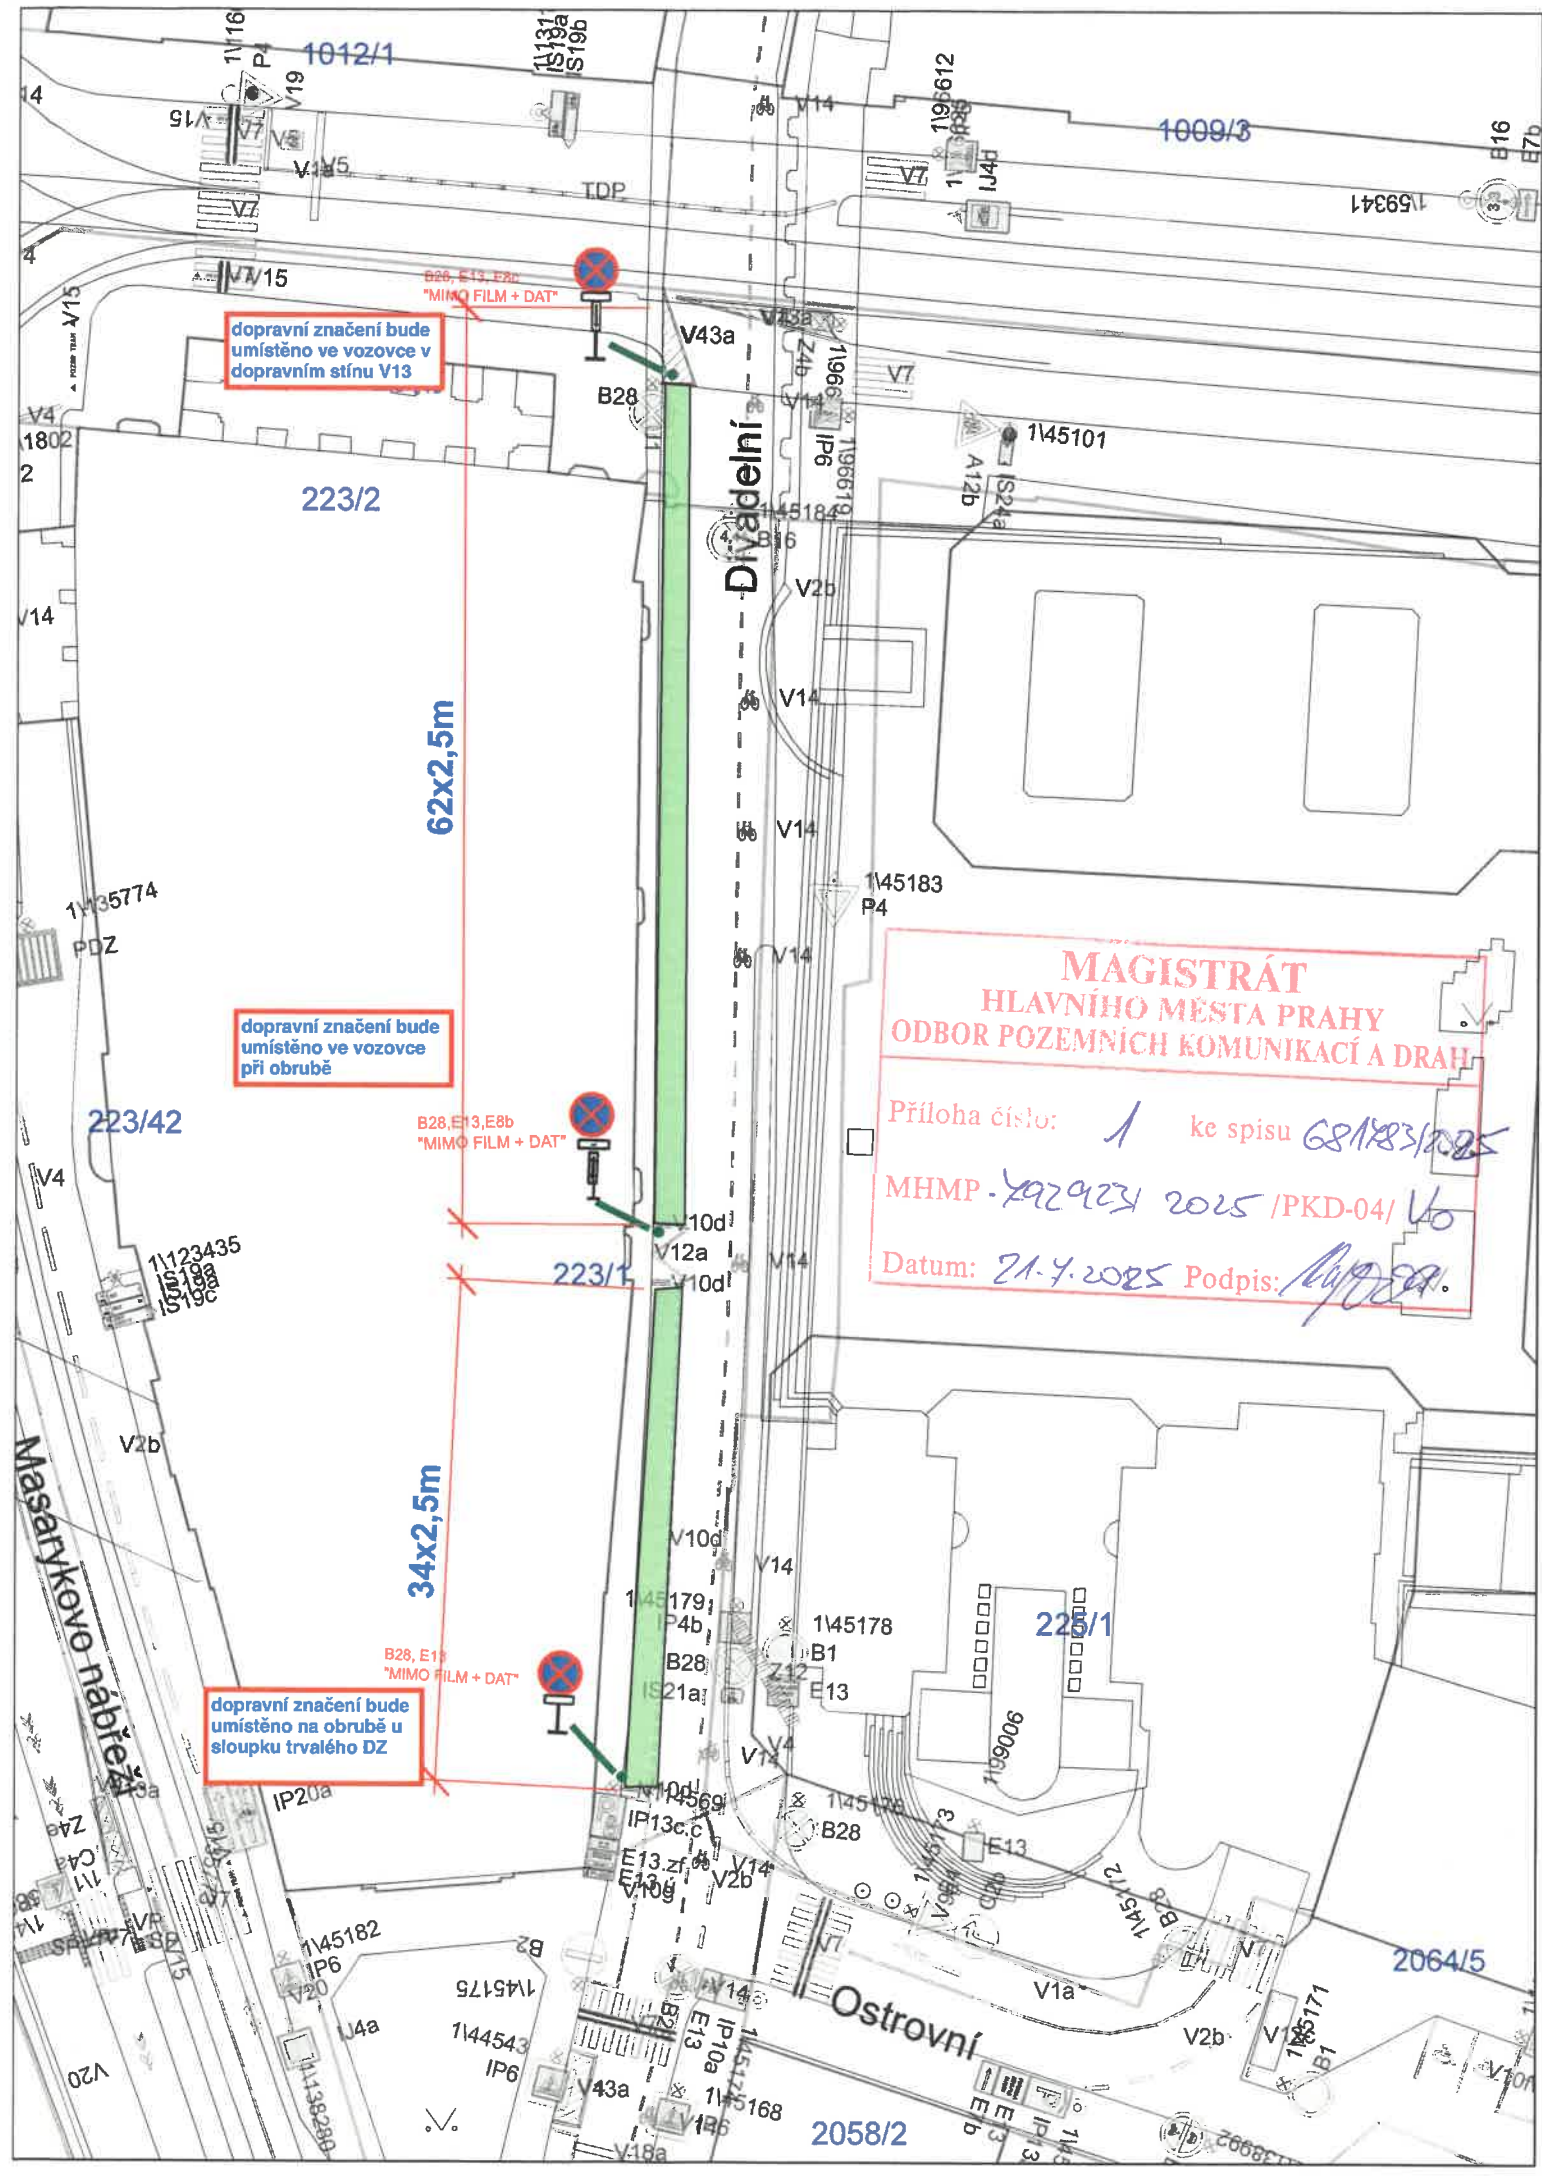

dopravní značení bude umístěno ve vozovce v dopravním stínu V13

dopravní značení bude umístěno ve vozovce při obrubě

dopravní značení bude umístěno na obrubě u sloupku trvalého DZ

**MAGISTRÁT
HLAVNÍHO MĚSTA PRAHY
ODBOR POZEMNÍCH KOMUNIKACÍ A DRAH**

Příloha číslo: 1 ke spisu 681/83/2025

MHMP - 402923 2025 / PKD-04/ V6

Datum: 21.4.2025 Podpis: [signature]