



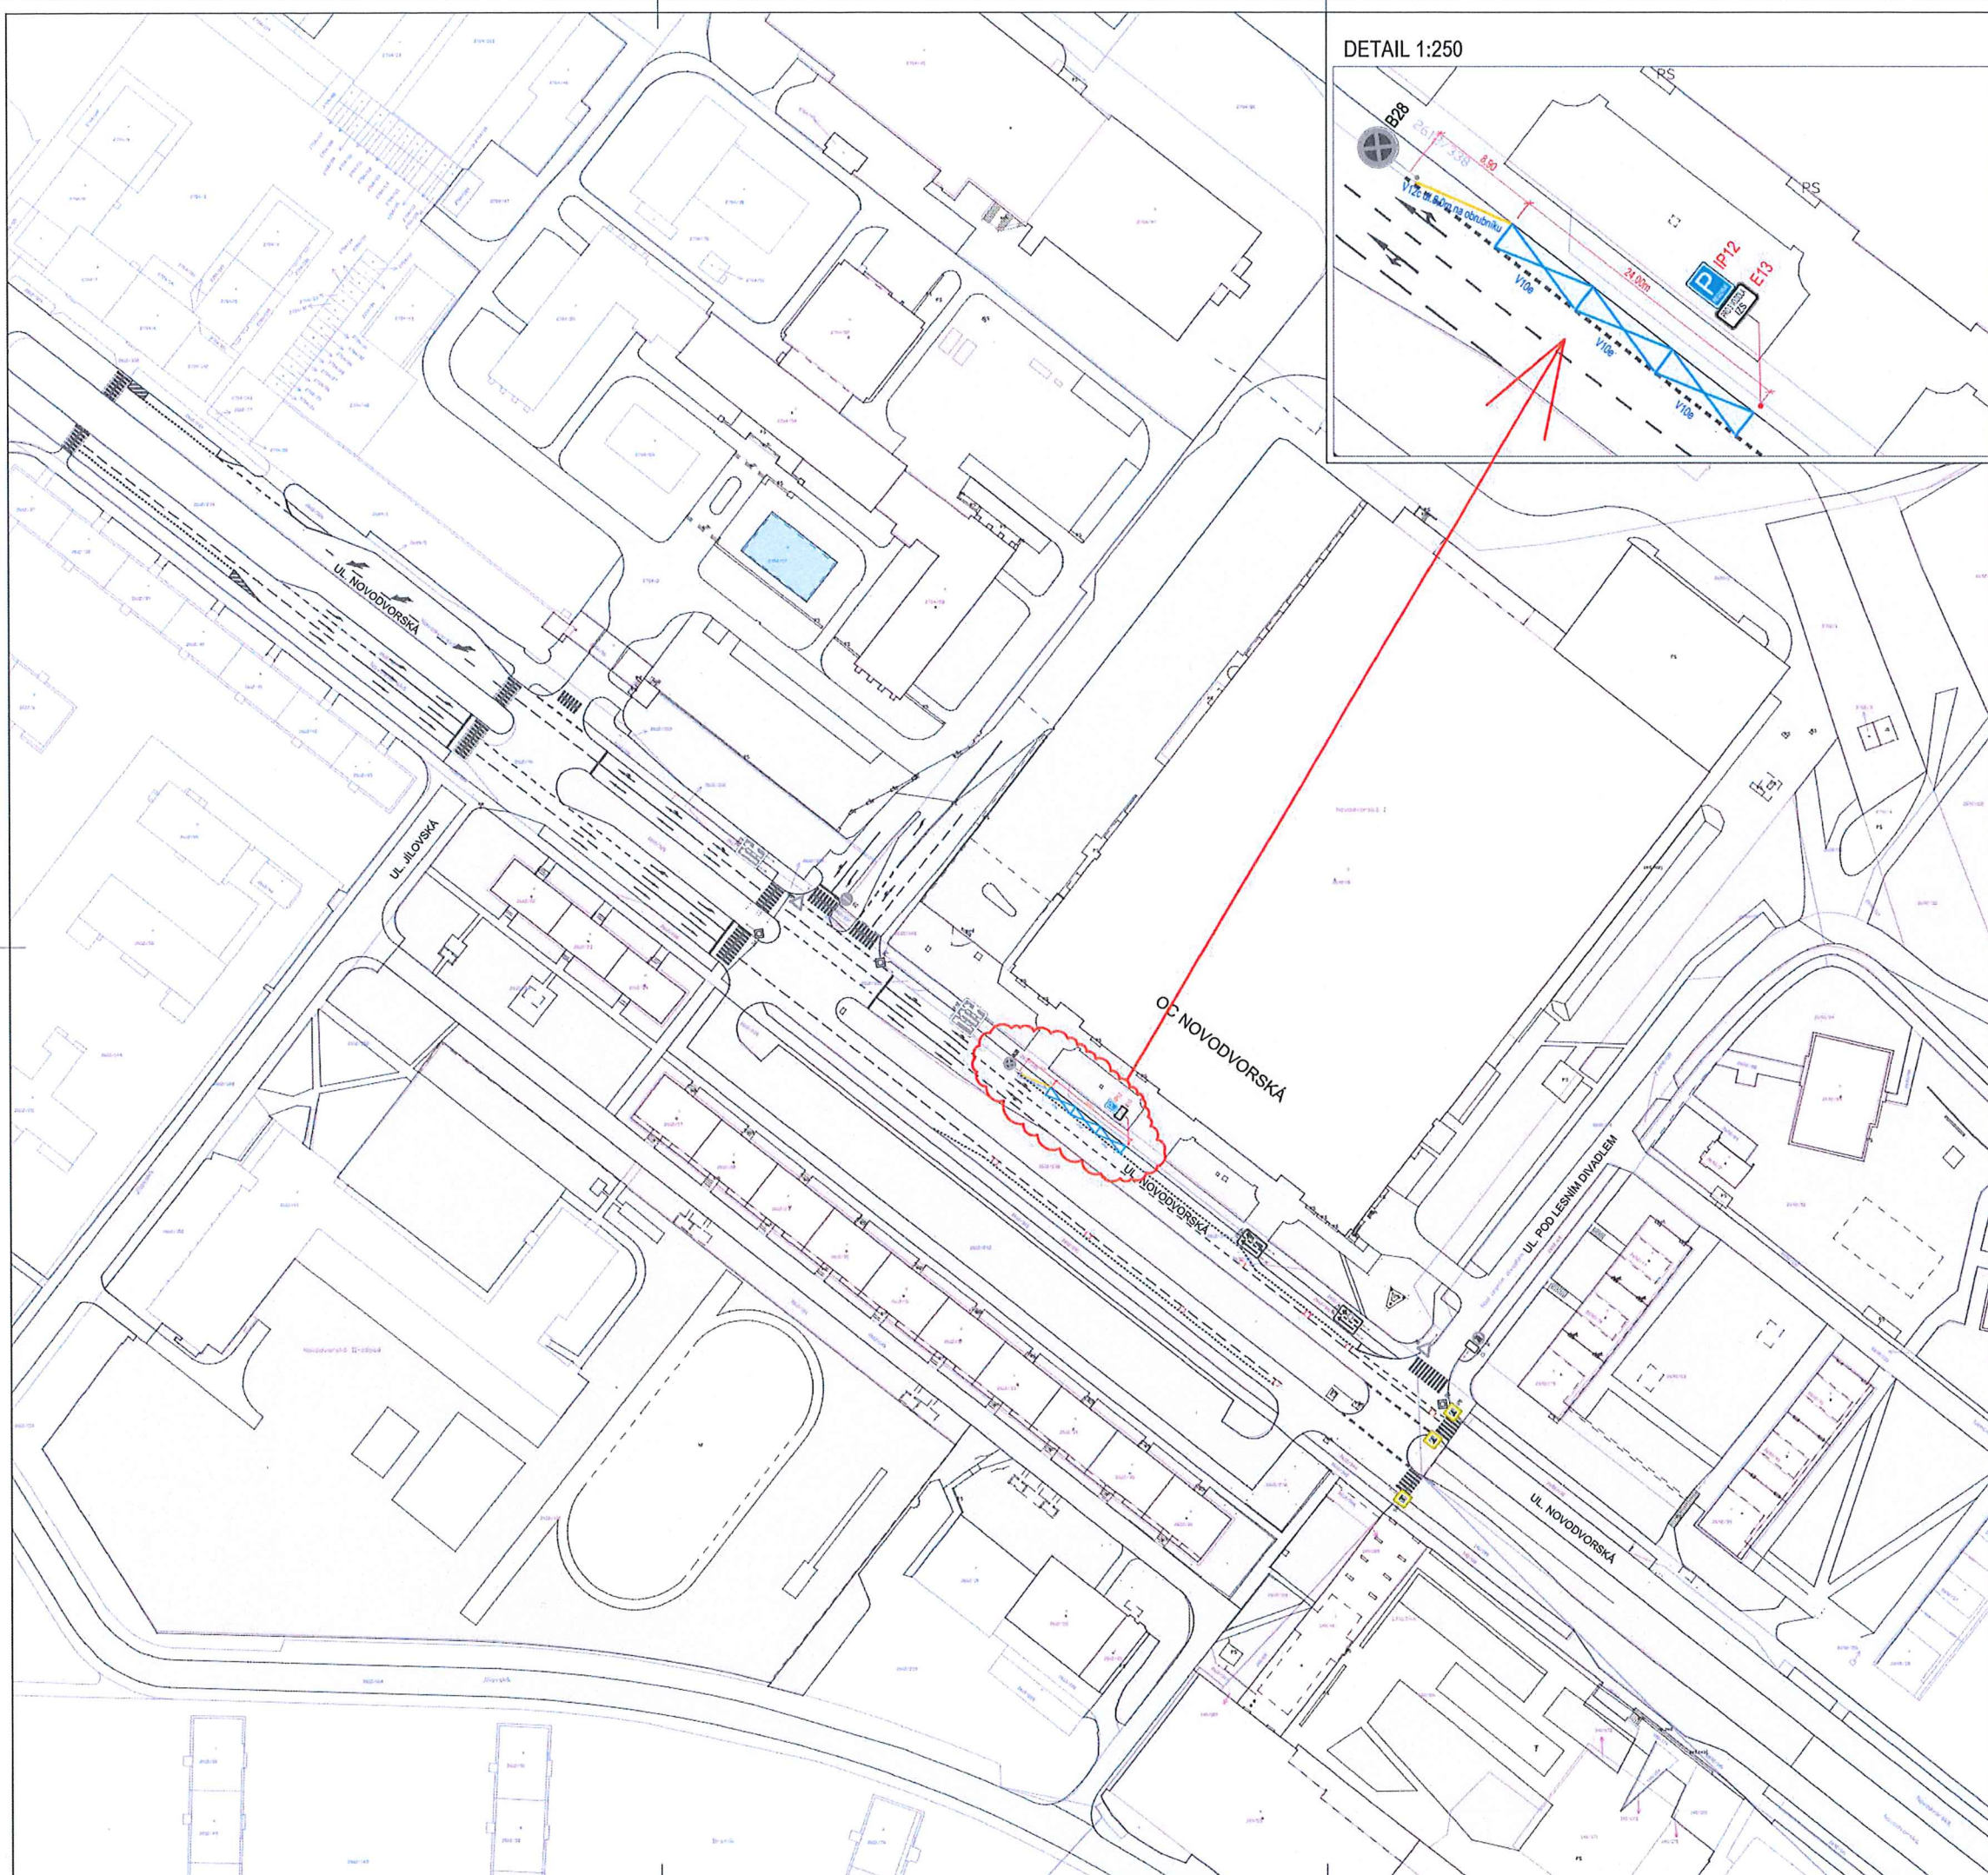

DETAIL 1:250

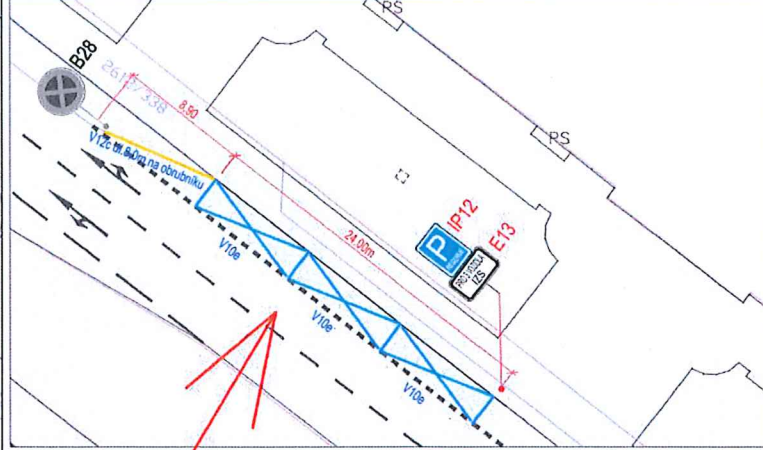

DOPLNĚNÍ SDZ IP12 + E13
DOPLNĚNÍ VZ 3 x V10e
DOPLNĚNÍ VZ V12c V DL.8M NA OBRUBNÍKU

Souhlasné stanovisko ve smyslu
§77 odst. 1 c) a 2 b), z.č. 361/2000 Sb.
a §25 odst. 1 a 6c), zak. č. 13/1997 Sb.

Police České republiky
Krajské ředitelství policie hl. m. Prahy
Odbor služby dopravní policie
140 00 Praha 4, Komenského 2

Č.j. KRPA- 157446- 1 /ČJ-20 25000DŽ
Dne: 16-05-2025 z.r. kpt. Ing. Martin Vychodil

 PROGEOK Ing. Martin Vychodil e-mail: progeok@seznam.cz tel: 603 575 057		DOPLNĚNÍ VYHRAZENÝCH STÁNÍ PRO IZS PŘED OC NOVODVORSKÁ	
místo stavby		ul. Novodvorská, Praha 4 - Braník	
objednatel		OC Novo Plzeň, Novodvorská 1800/136, 142 00 Praha 4	
generální projektant		PROGEOK s.r.o., Nad štolou 384/20, 170 00, Praha 7	
odpovědný projektant		Ing. Martin Vychodil	
vypracoval		Ing. Martin Vychodil	
stupeň	stanovení DZ	Komunikace a zpevněné plochy	
datum	05/2025	SITUACE DOPRAVNÍHO ZNAČENÍ	
měřítko	1:500 / 1:250		