



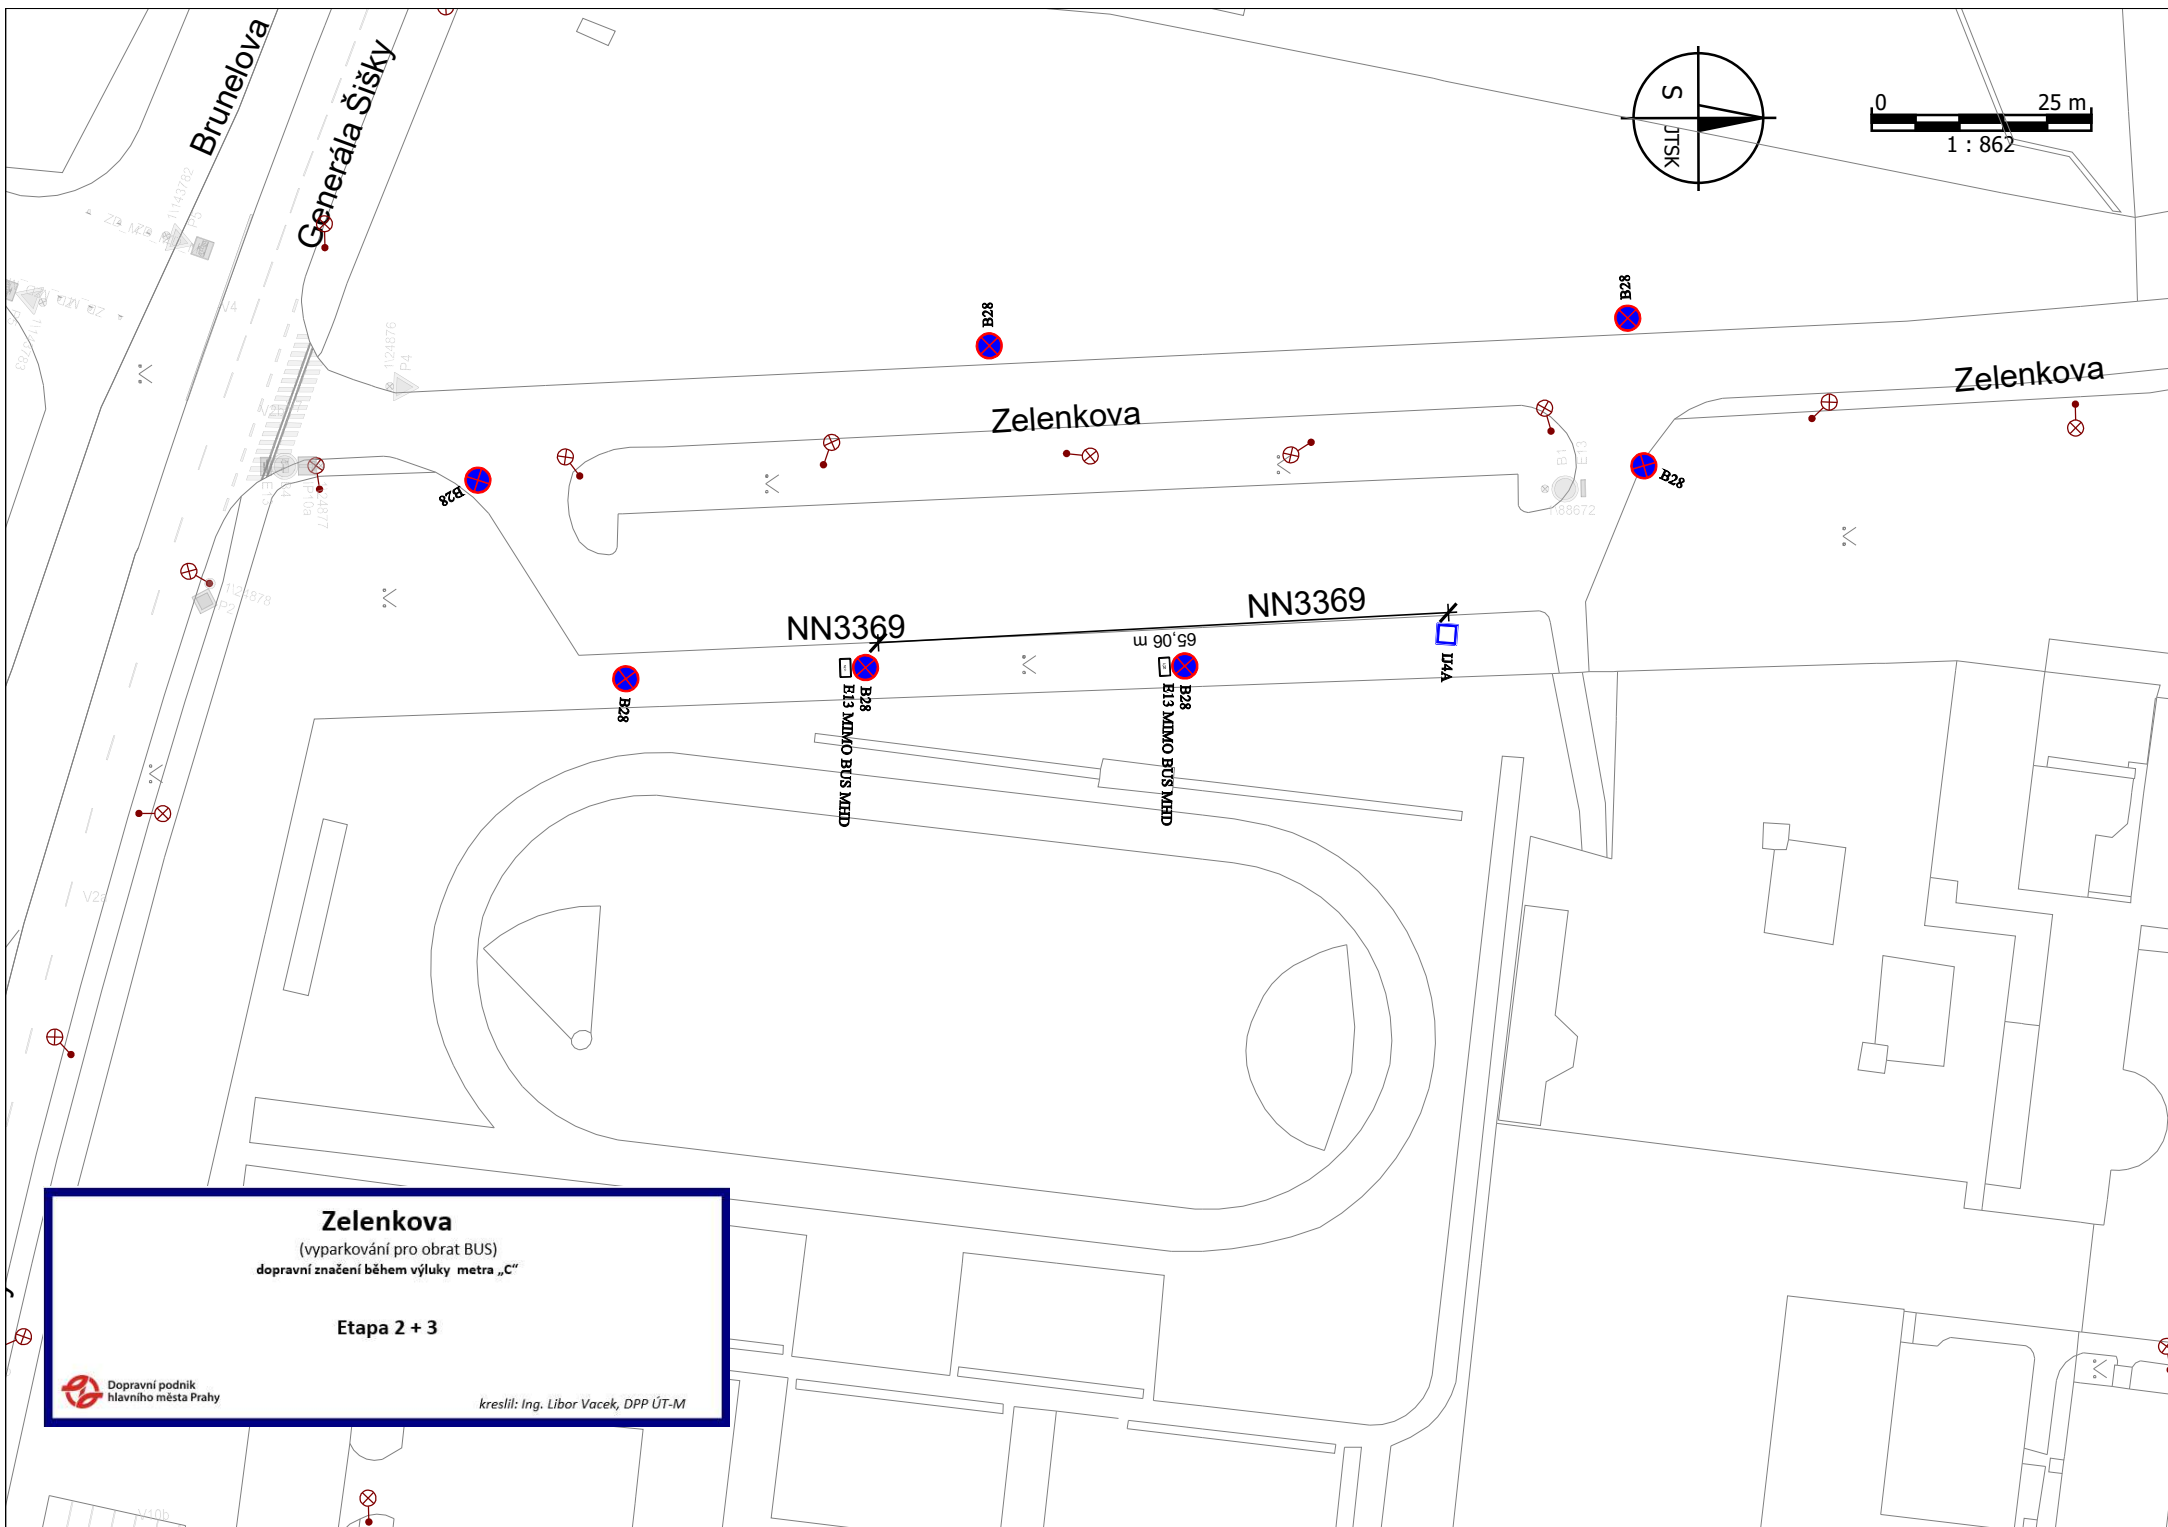


Zelenkova

(vyparkování pro obrát BUS)
dopravní značení během výluky metra „C“

Etapa 2 + 3

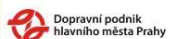

kreslil: Ing. Libor Vacek, DPP ÚT-M

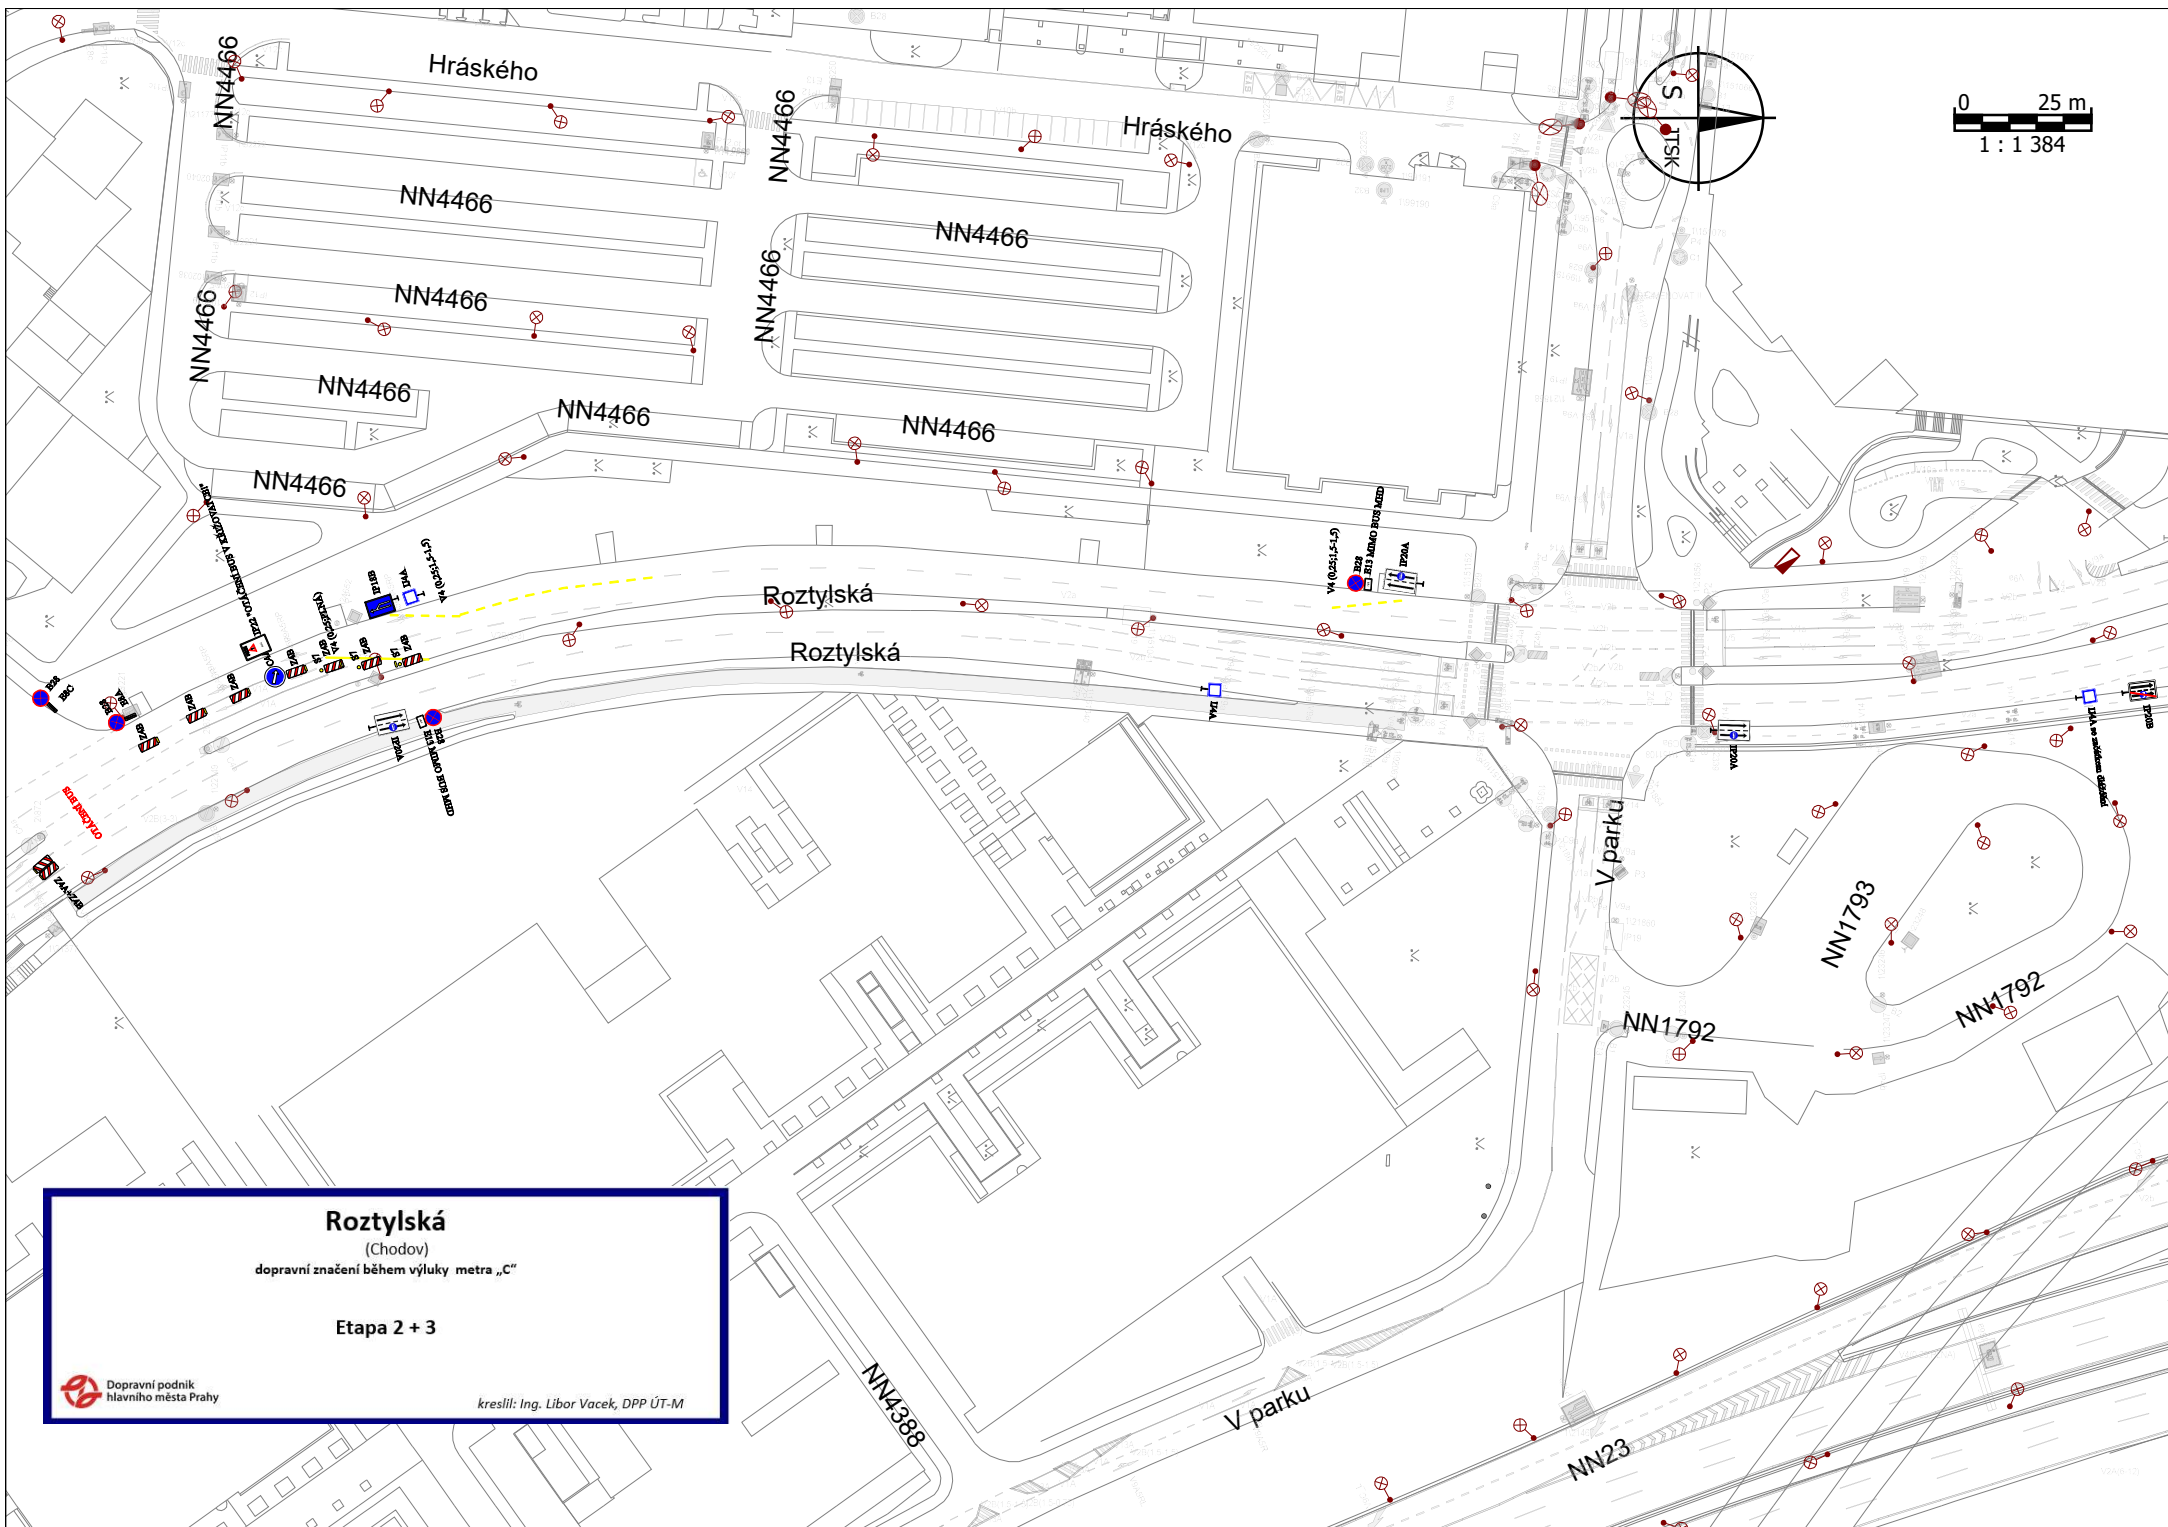

Roztylská

(Chodov)


dopravní značení během výluky metra „C“


Etapa 2 + 3




Dopravní podnik
hlavního města Prahy

kreslil: Ing. Libor Vacek, DPP ÚT-M

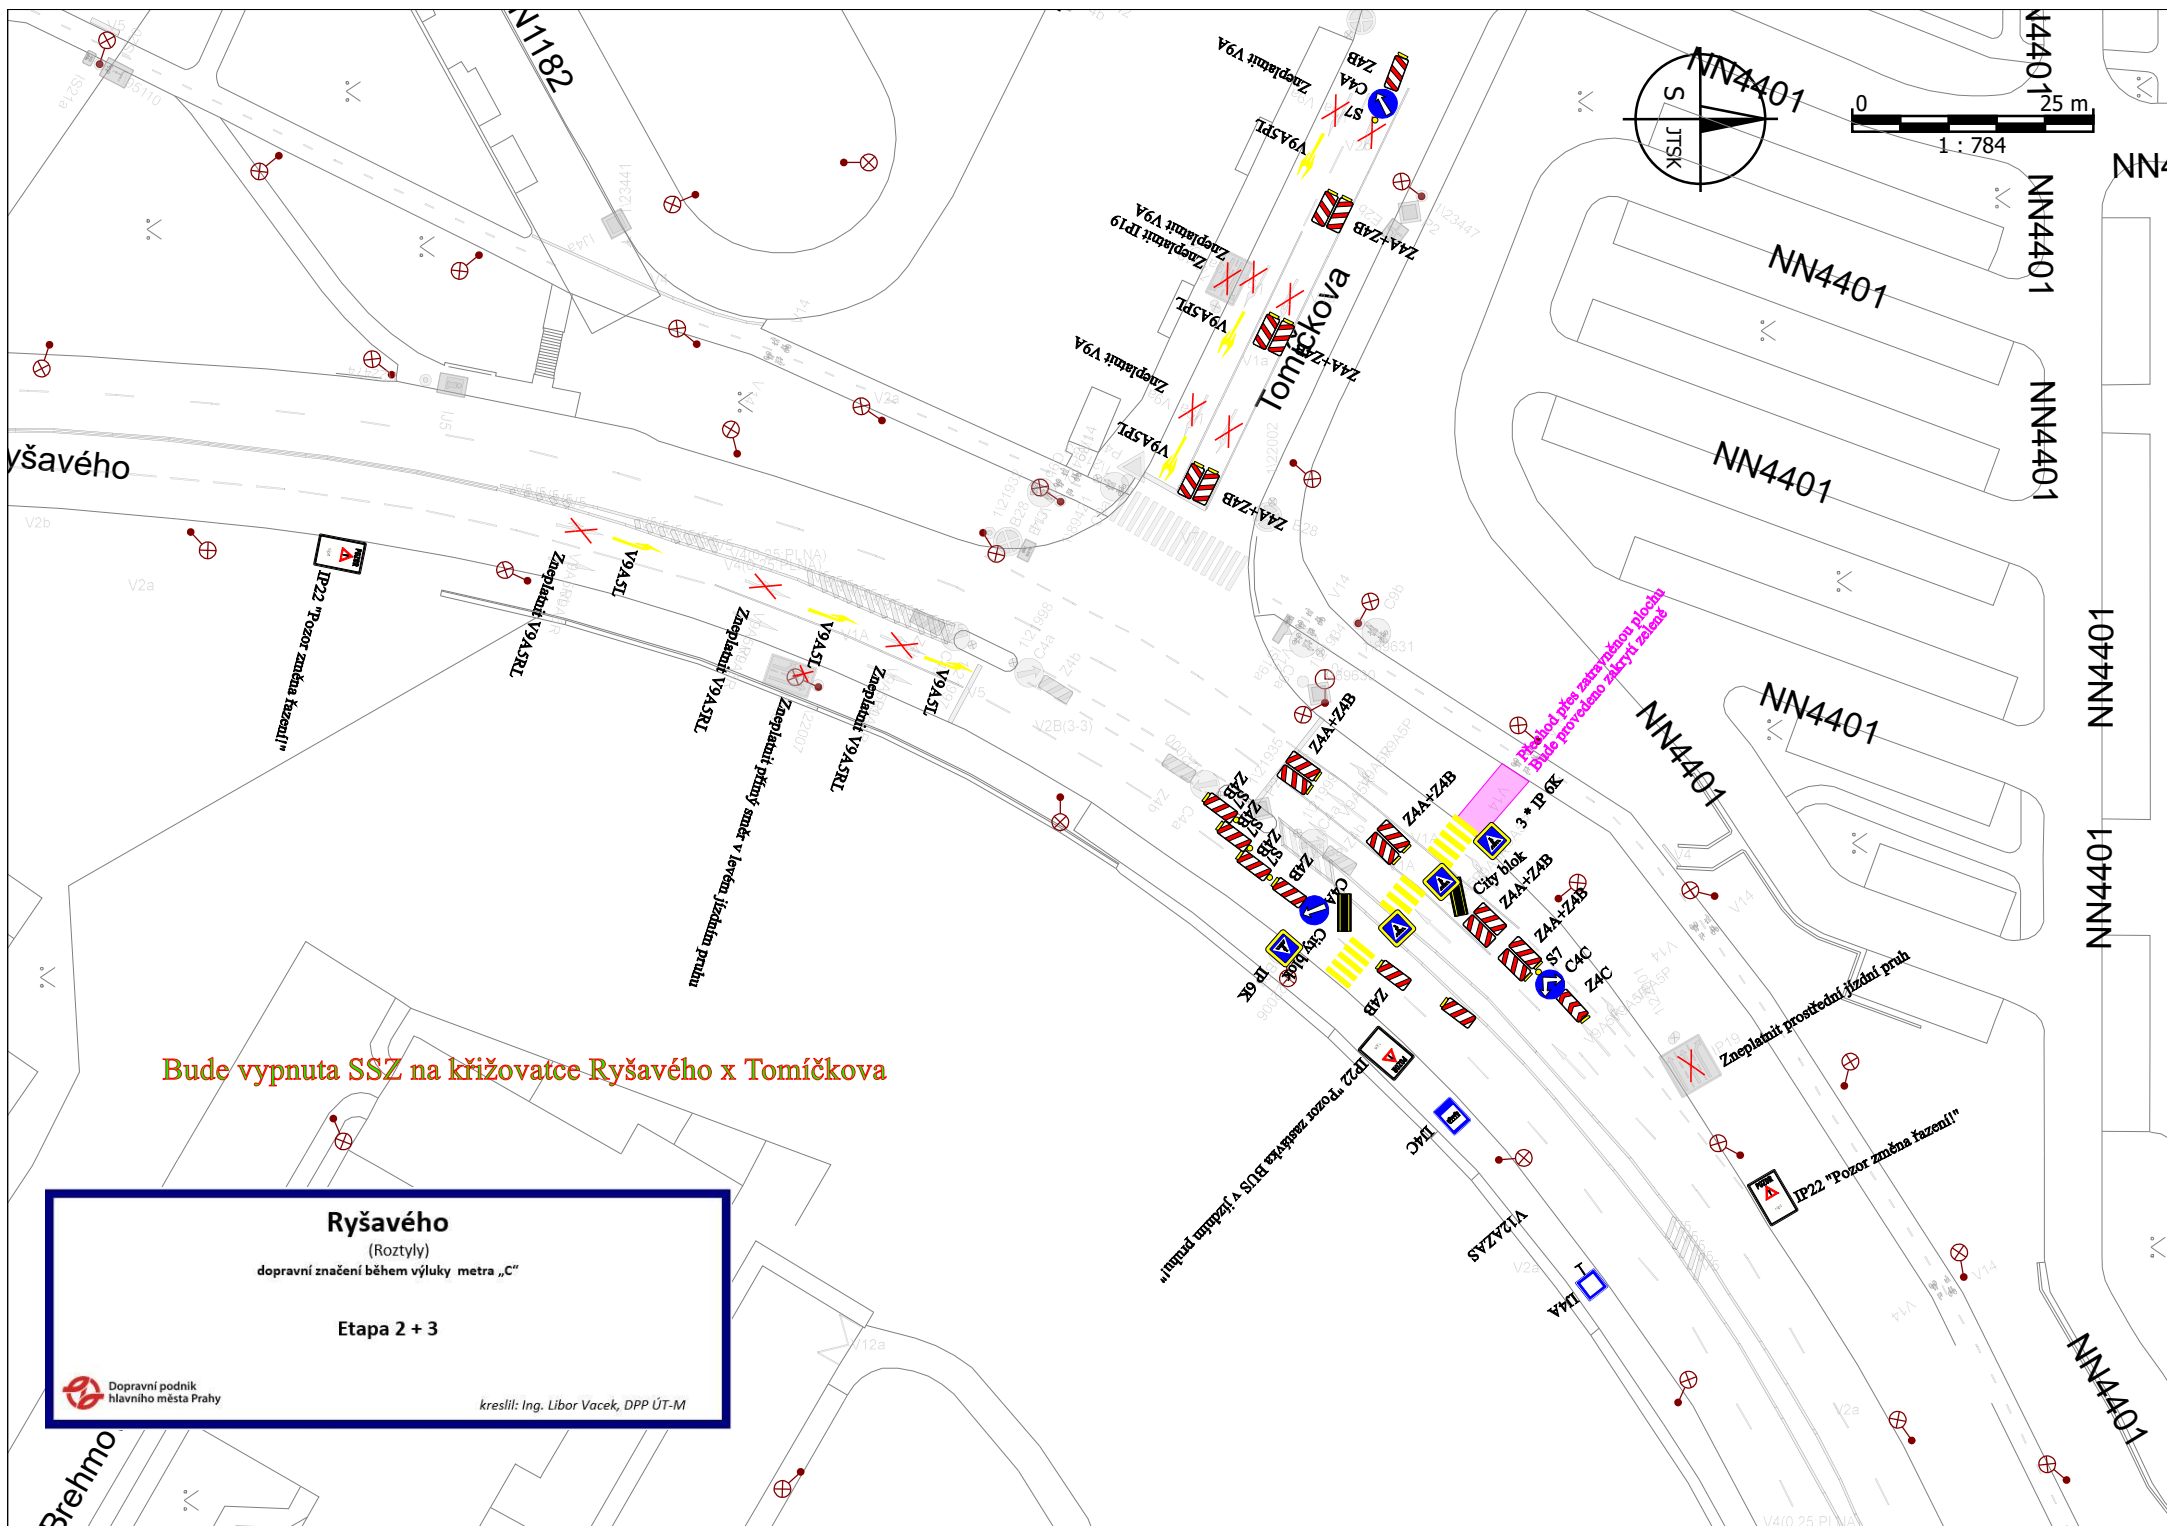

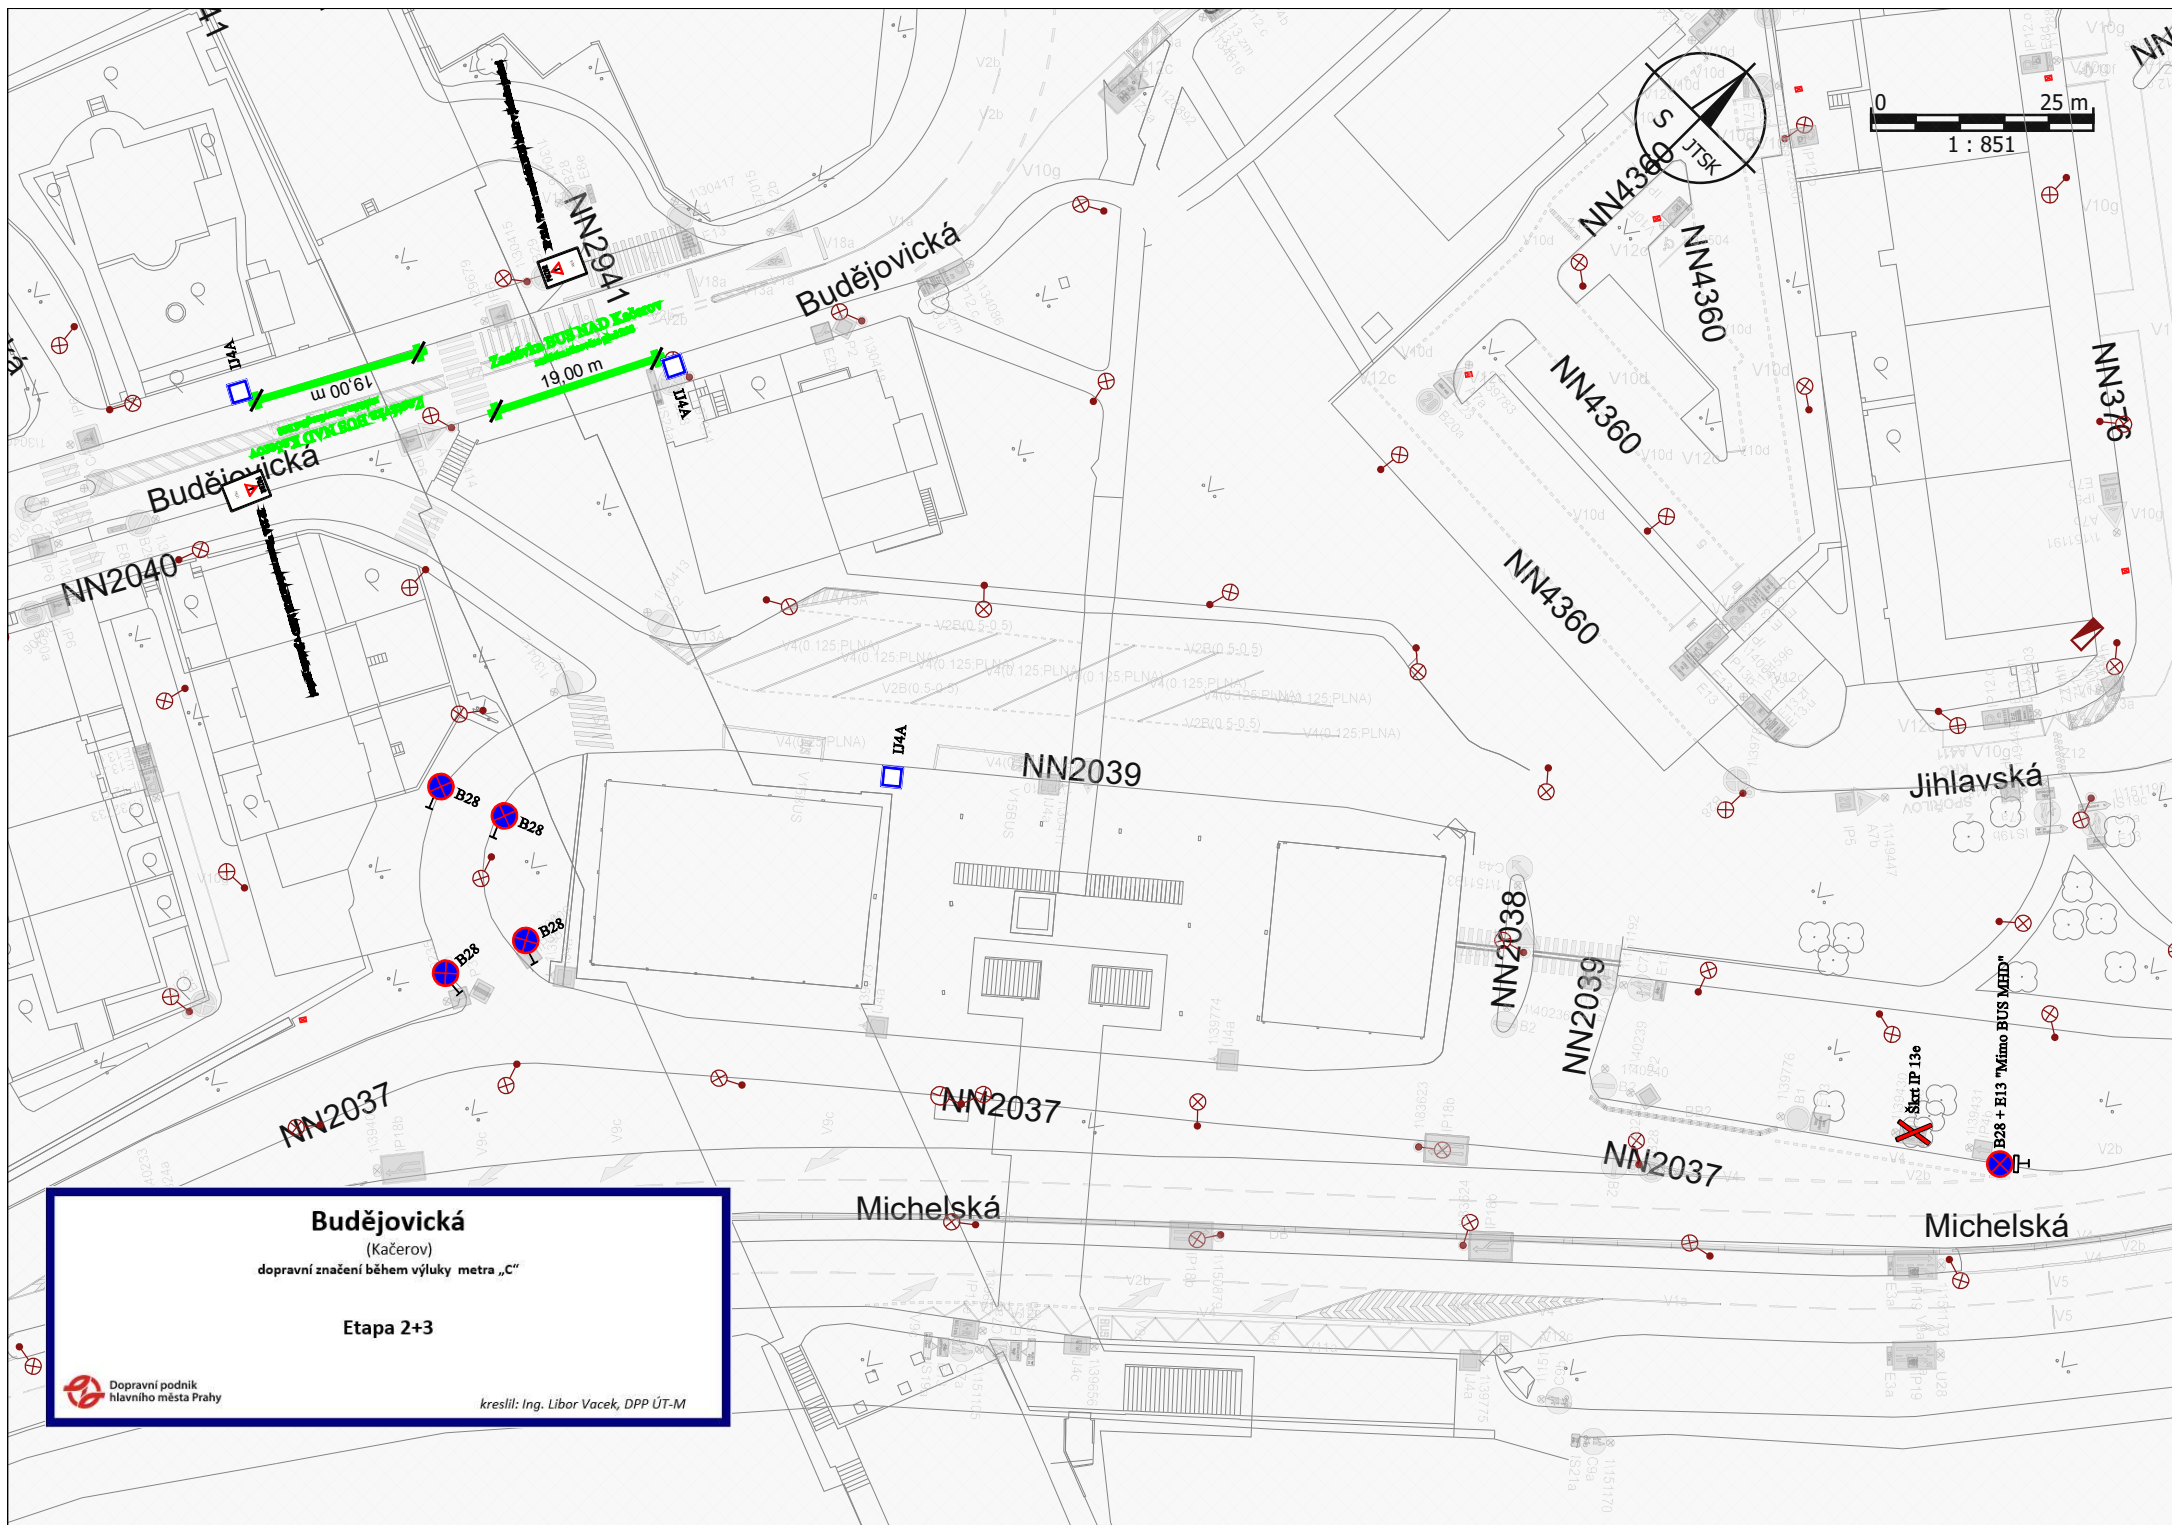

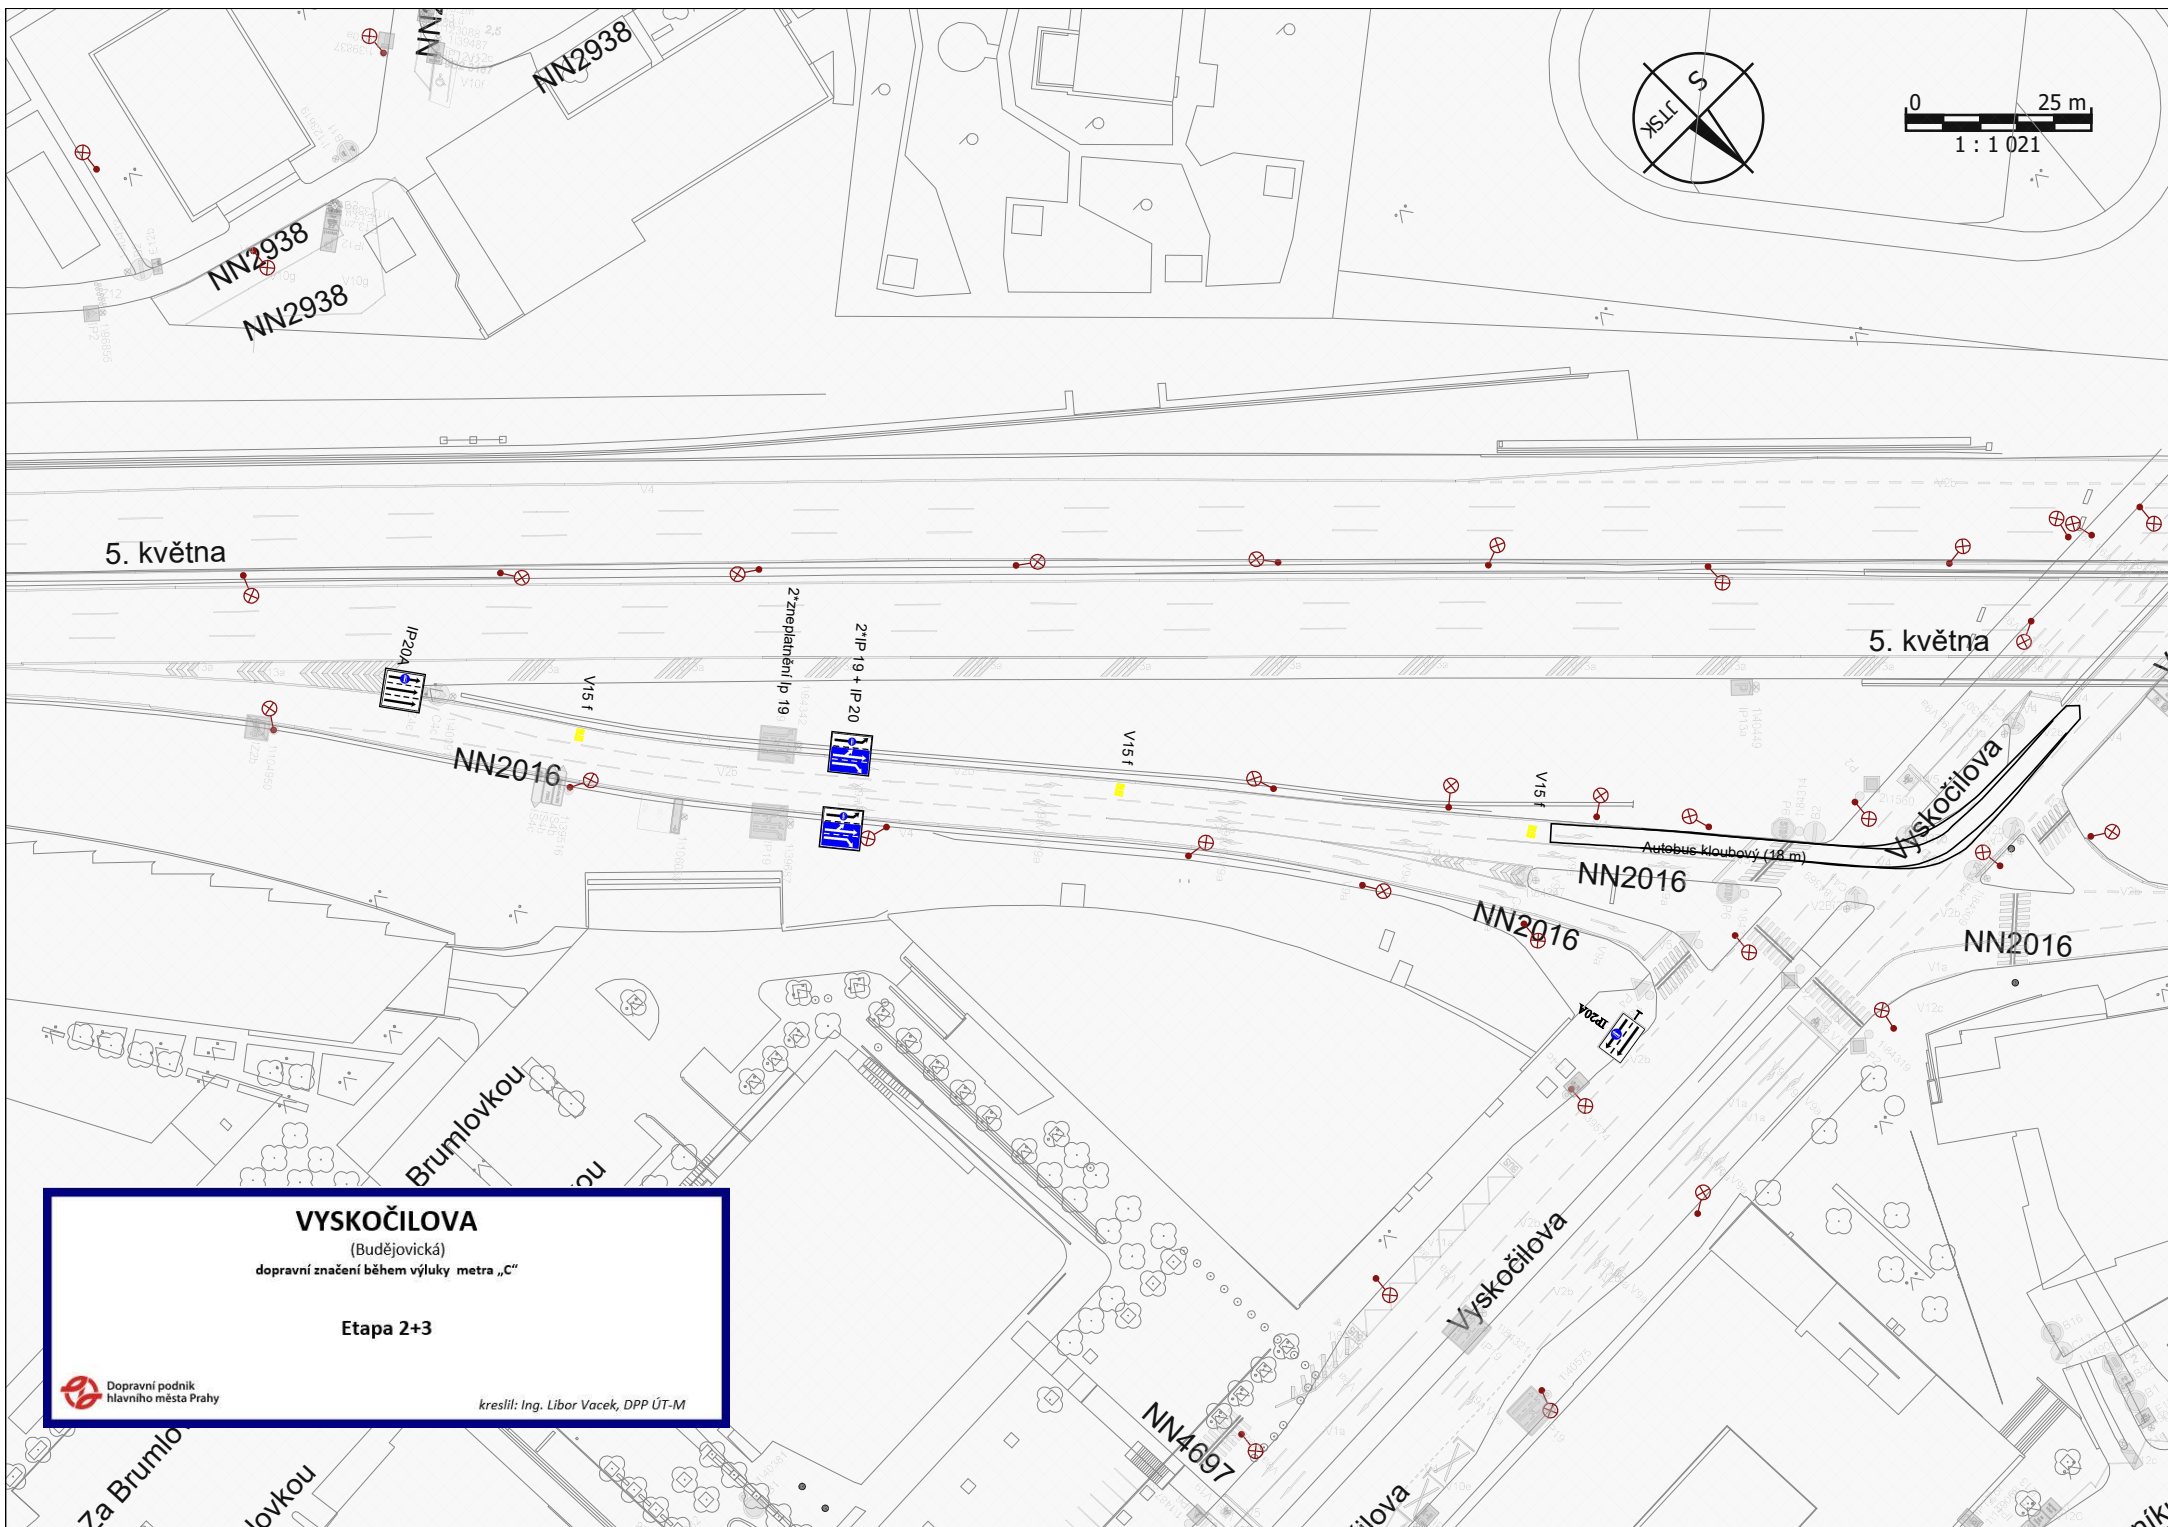

VYSKOČILOVA

(Budějovická)


dopravní značení během výluky metra „C“


Etapa 2+3



Dopravní podnik
hlavního města Prahy

kreslil: Ing. Libor Vacek, DPP ÚT-M

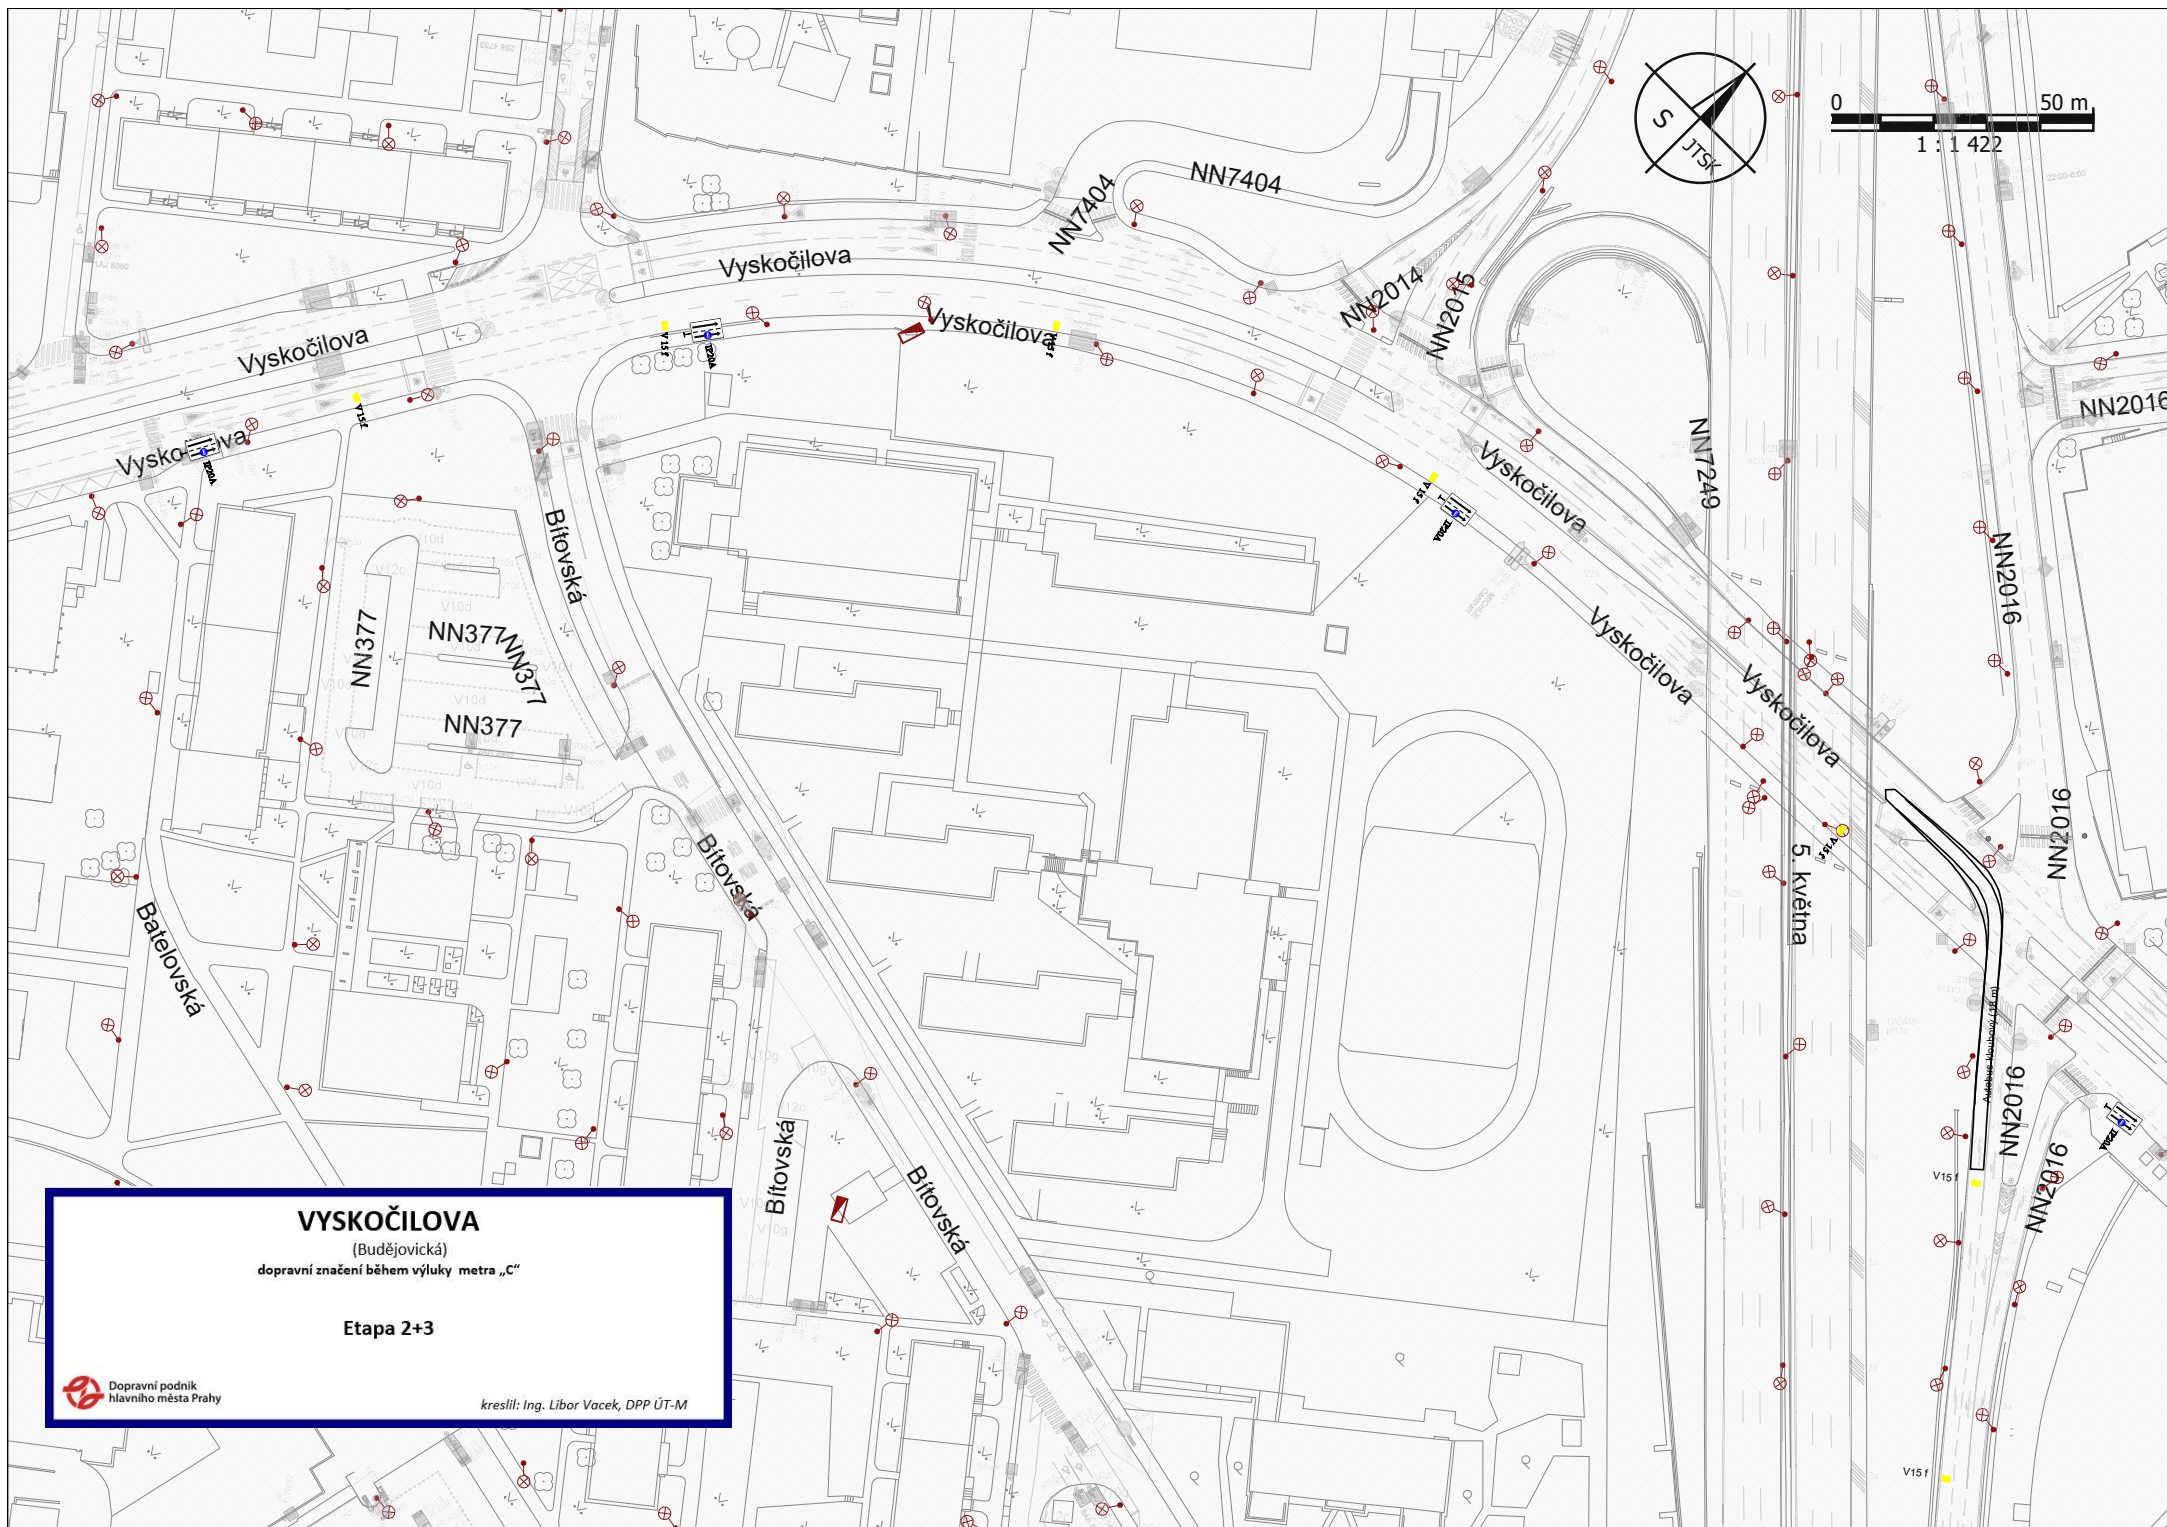


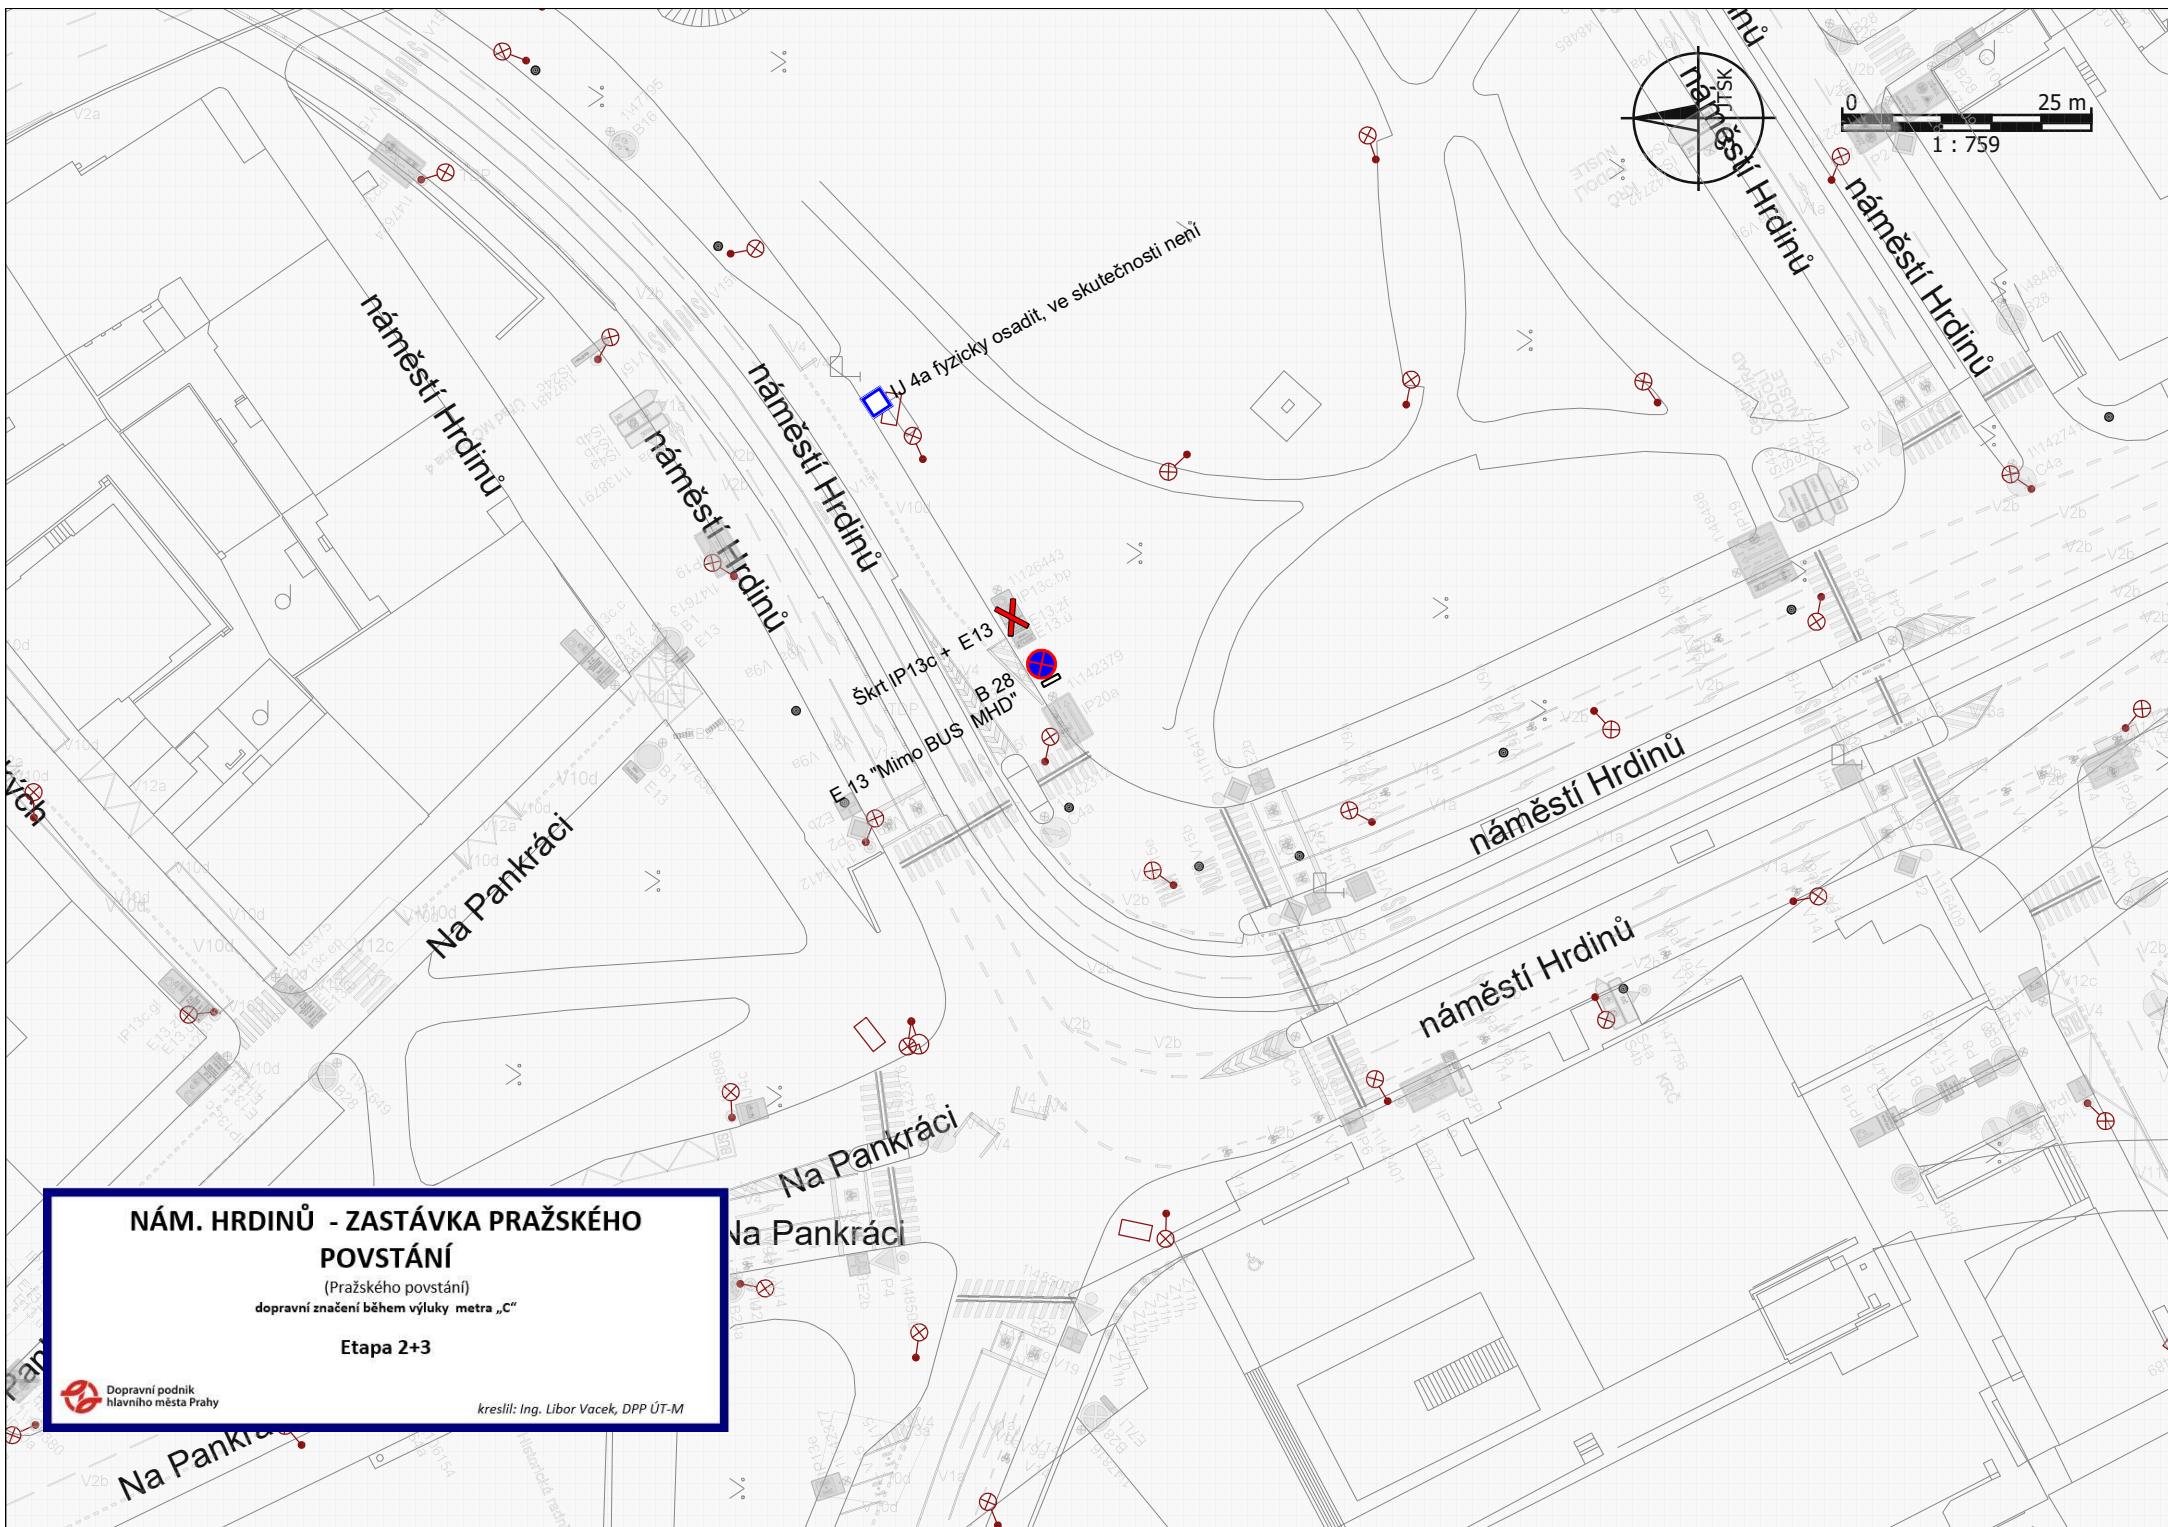


NÁM. HRDINŮ - ZASTÁVKA PRAŽSKÉHO POVSTÁNÍ

(Pražského povstání)
dopravní značení během výluky metra „C“

Etapa 2+3

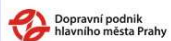

kreslil: Ing. Libor Vacek, DPP ÚT-M

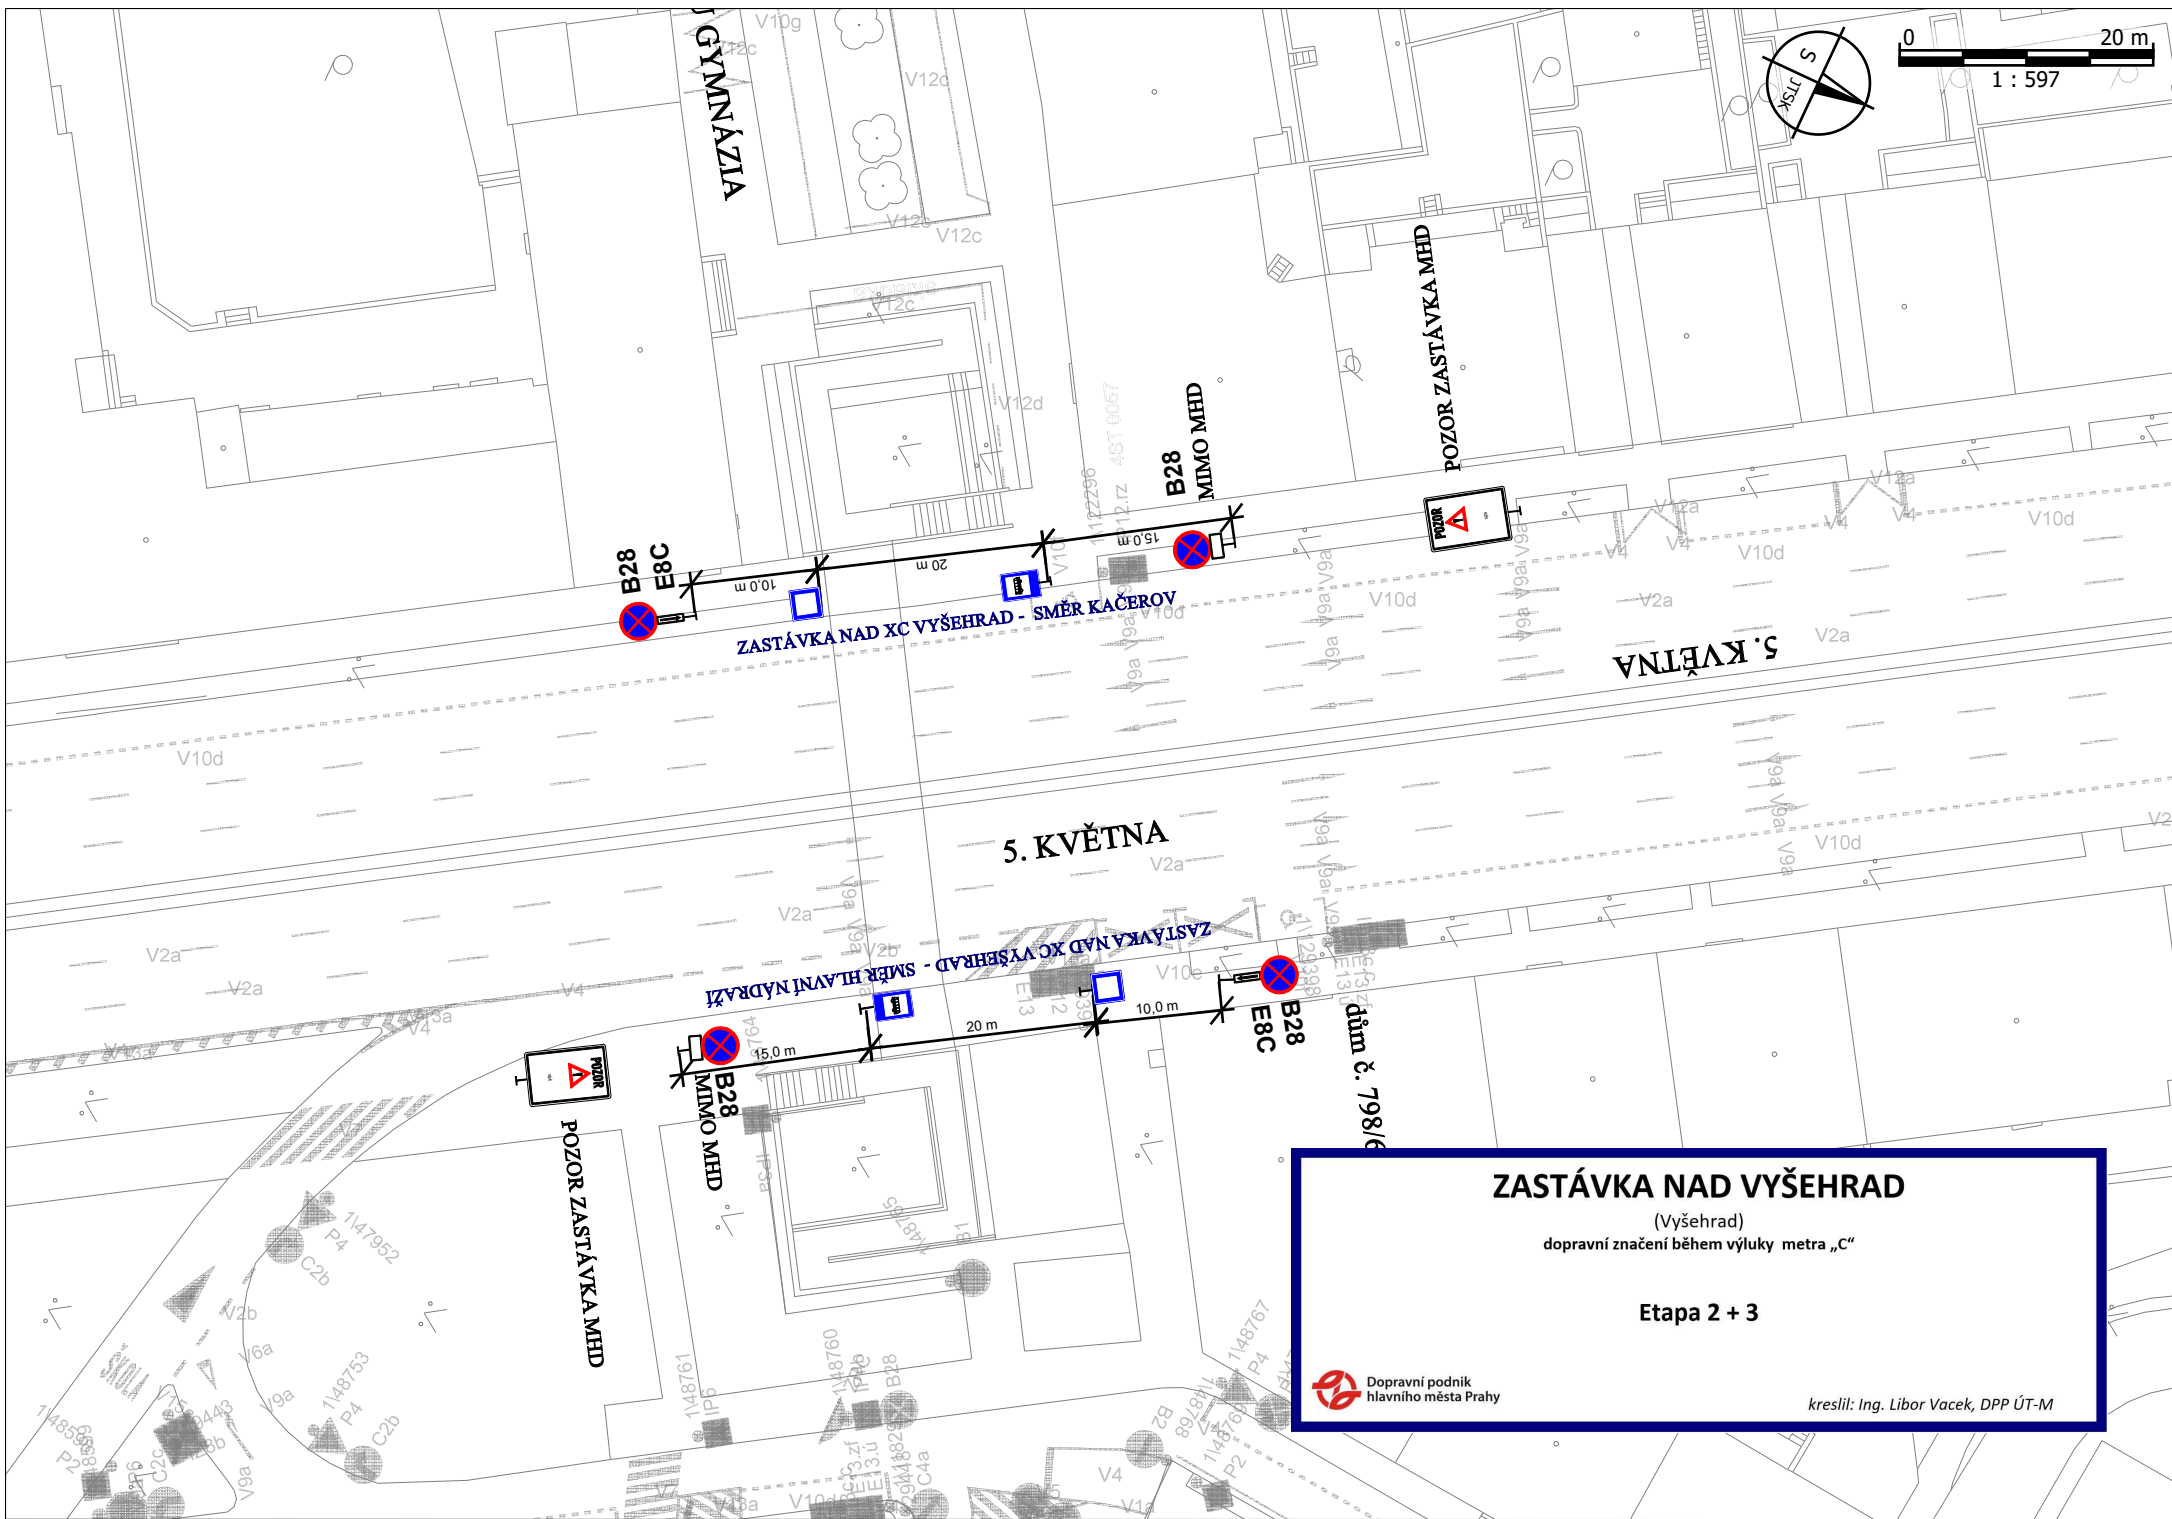


ZASTÁVKA NAD VYŠEHRAĐ

(Vyšehrad)
dopravní značení během výluky metra „C“

Etapa 2 + 3



kreslil: Ing. Libor Vacek, DPP ÚT-M

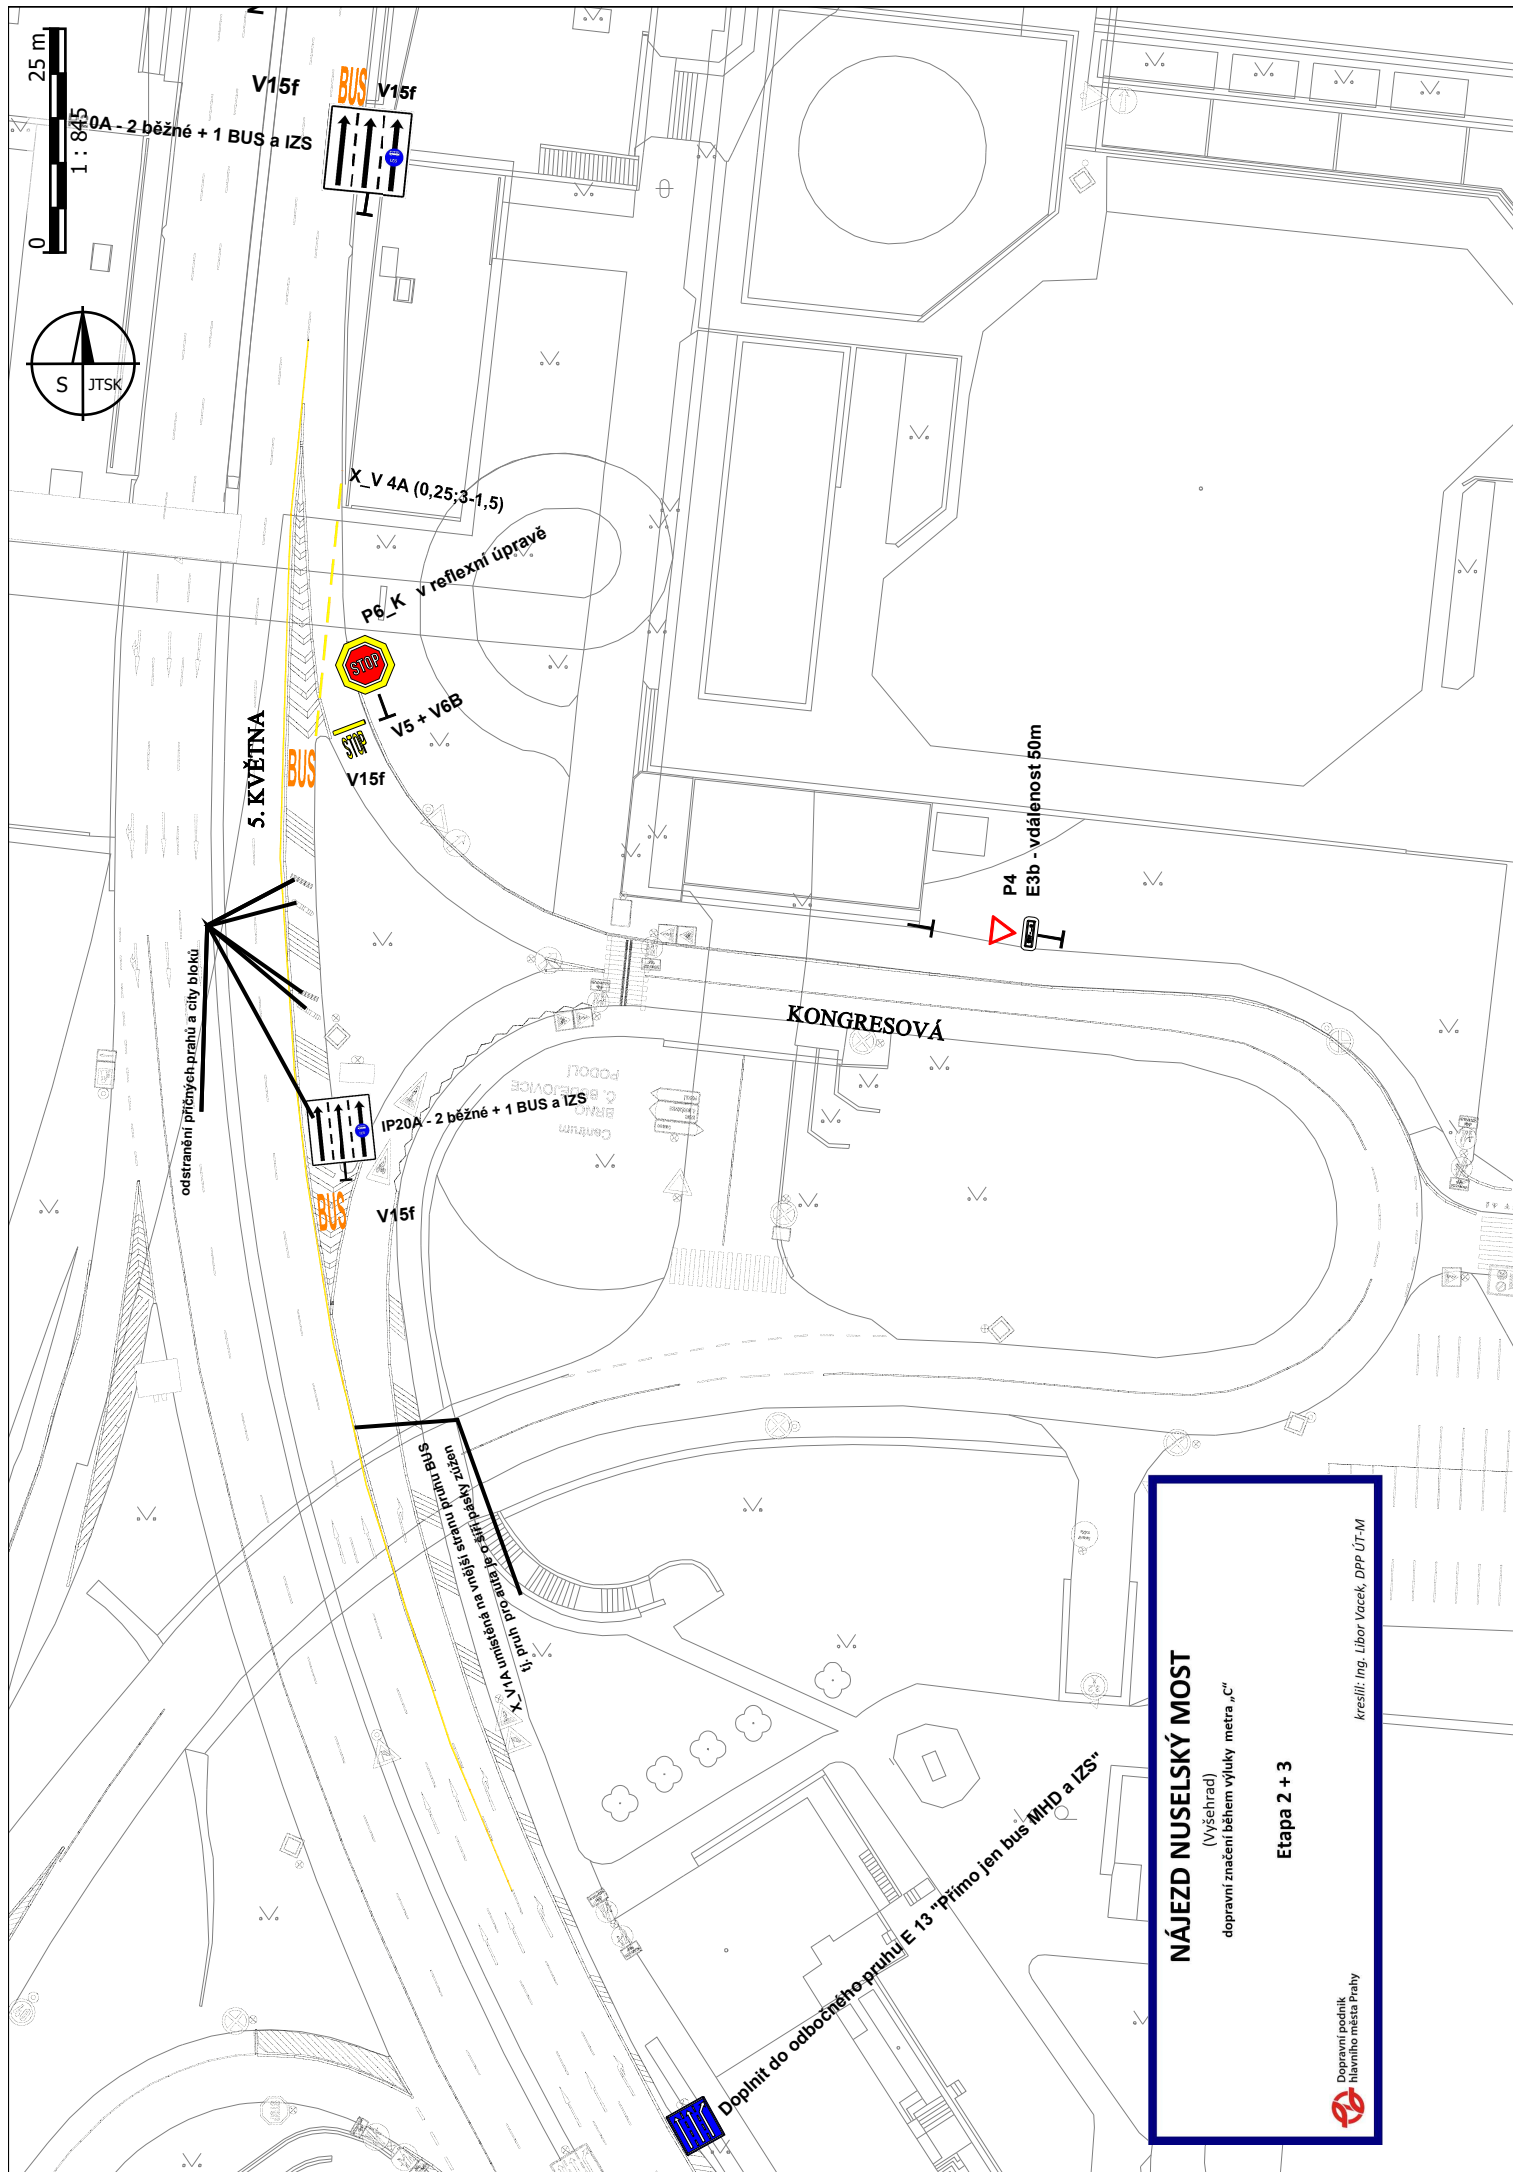


NÁJEZD NUSELSKÝ MOST

(Vyšehrad)
dopravní značení během výluky metra „C“

Etapa 2 + 3

Kreslí: Ing. Libor Vacek, DPP ÚT-M



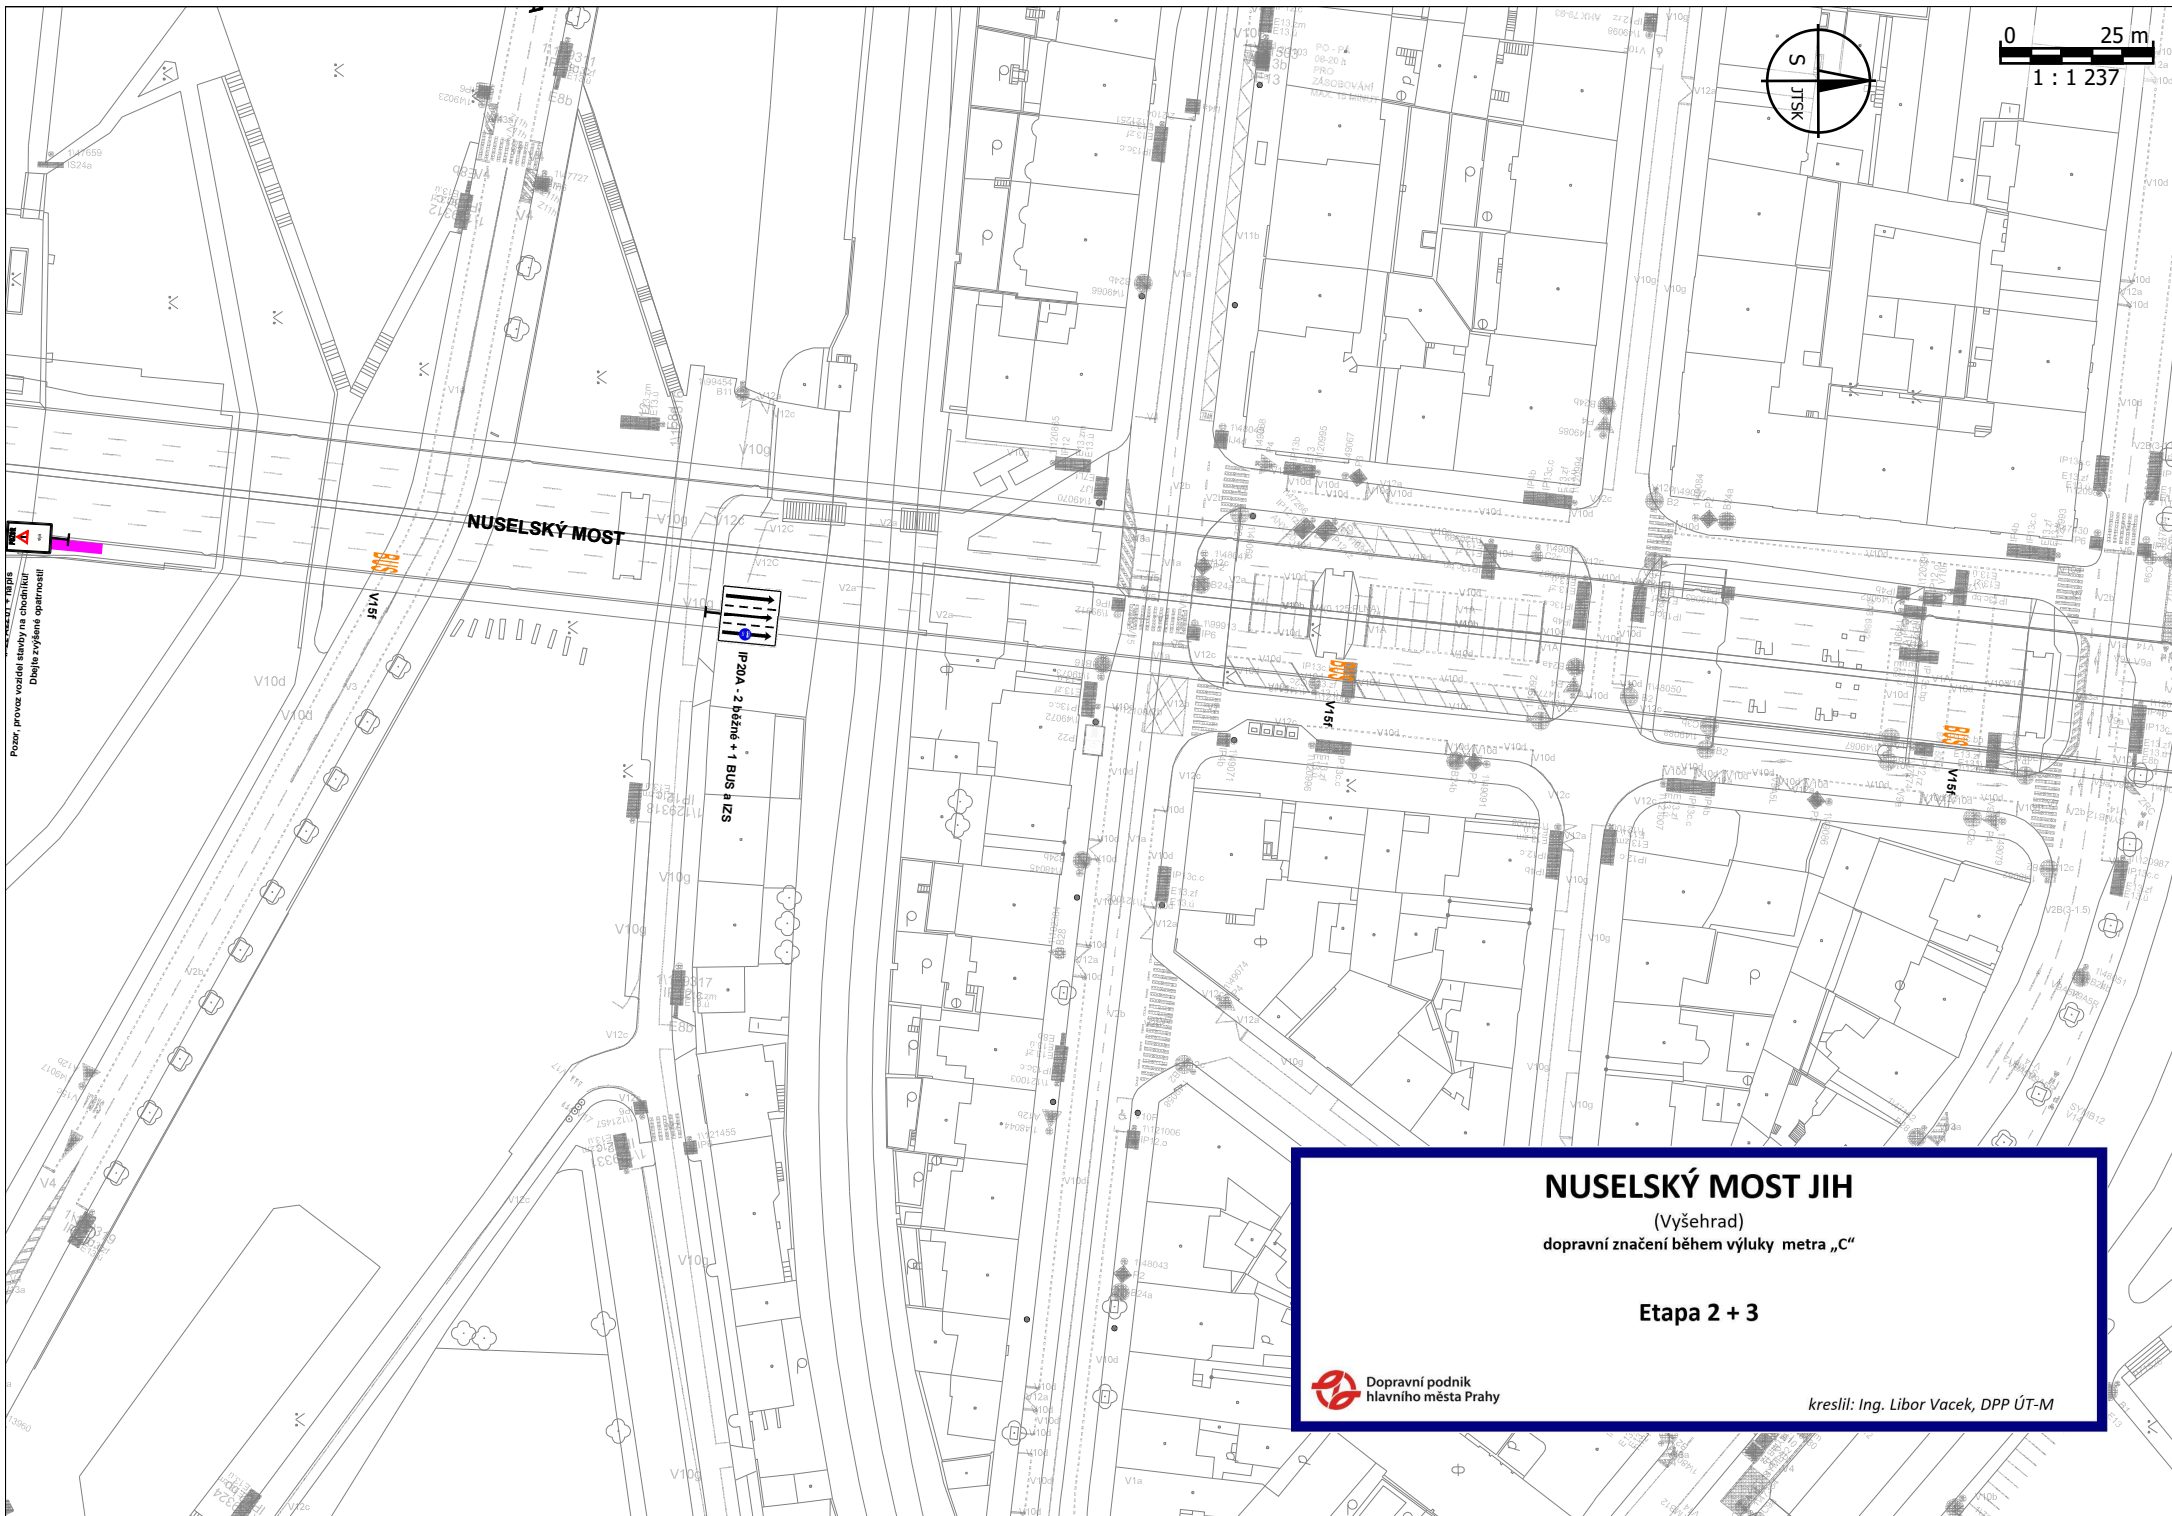

Pozor, provoz vozidel stávající na chodníku
Děje zvýšené opatrnosti

NUSELSKÝ MOST JIH


(Výšehrad)

dopravní značení během výluky metra „C“

Etapa 2 + 3

 Dopravní podnik
hlavního města Prahy

kreslil: Ing. Libor Vacek, DPP ÚT-M

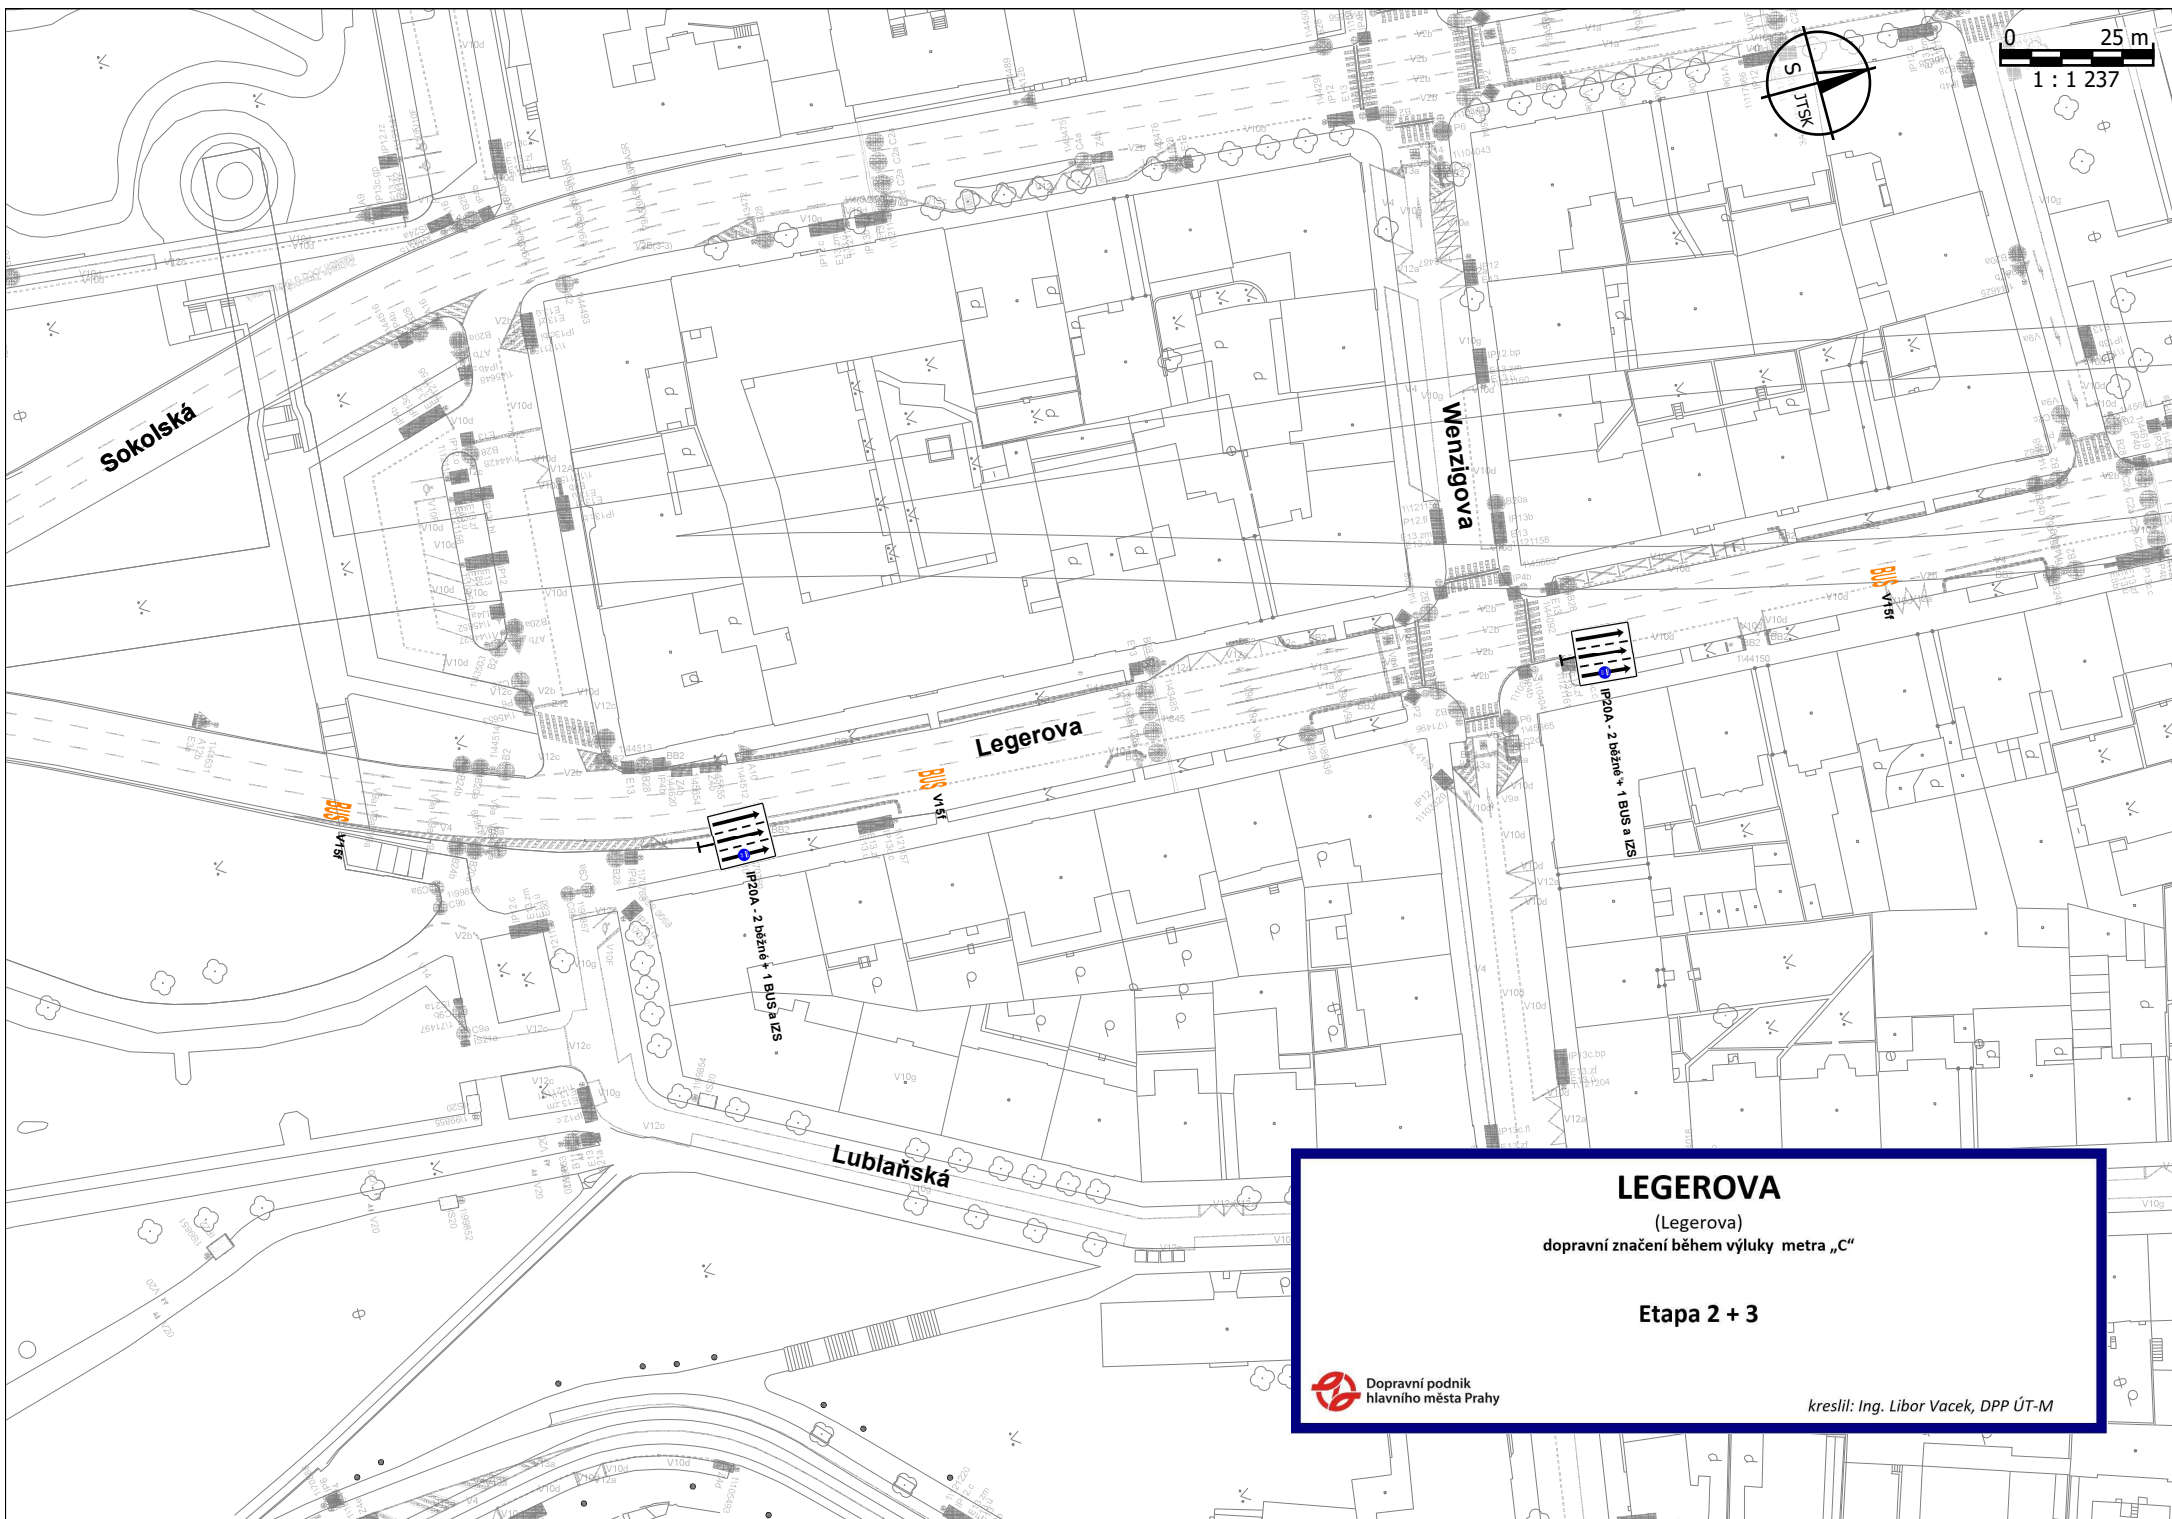

LEGEROVA

(Legerova)


dopravní značení během výluky metra „C“

Etapa 2 + 3



Dopravní podnik
hlavního města Prahy


kreslil: Ing. Libor Vacek, DPP ÚT-M

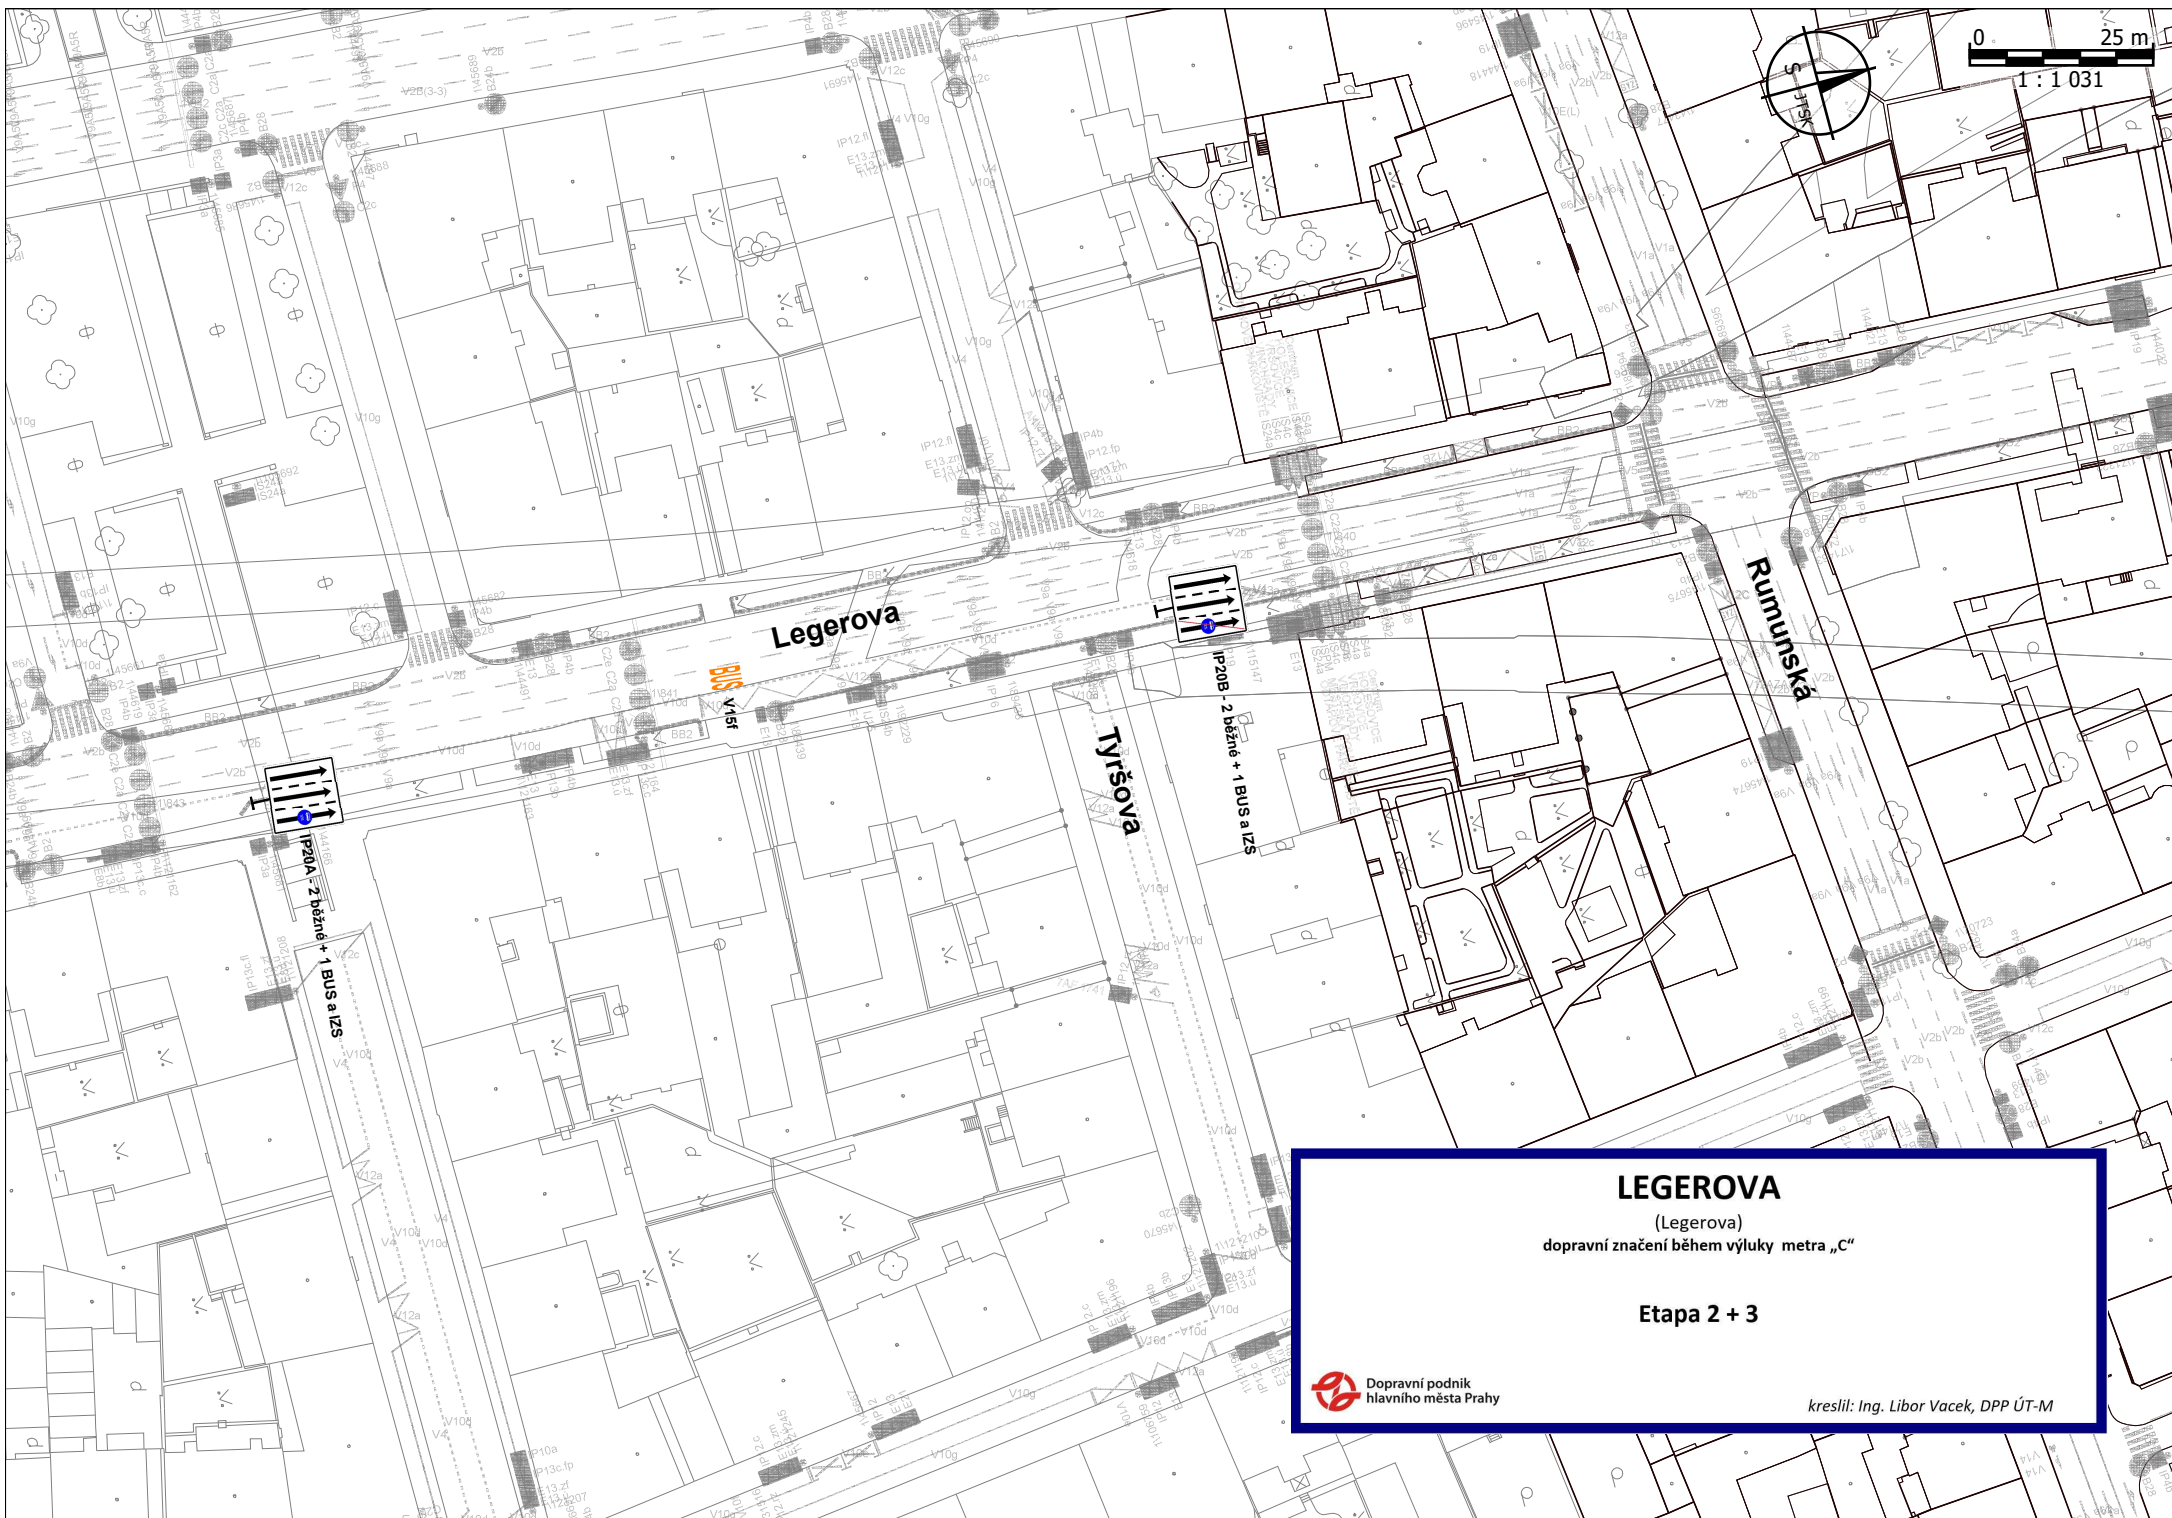

LEGEROVA

(Legerova)
dopravní značení během výluky metra „C“


Etapa 2 + 3

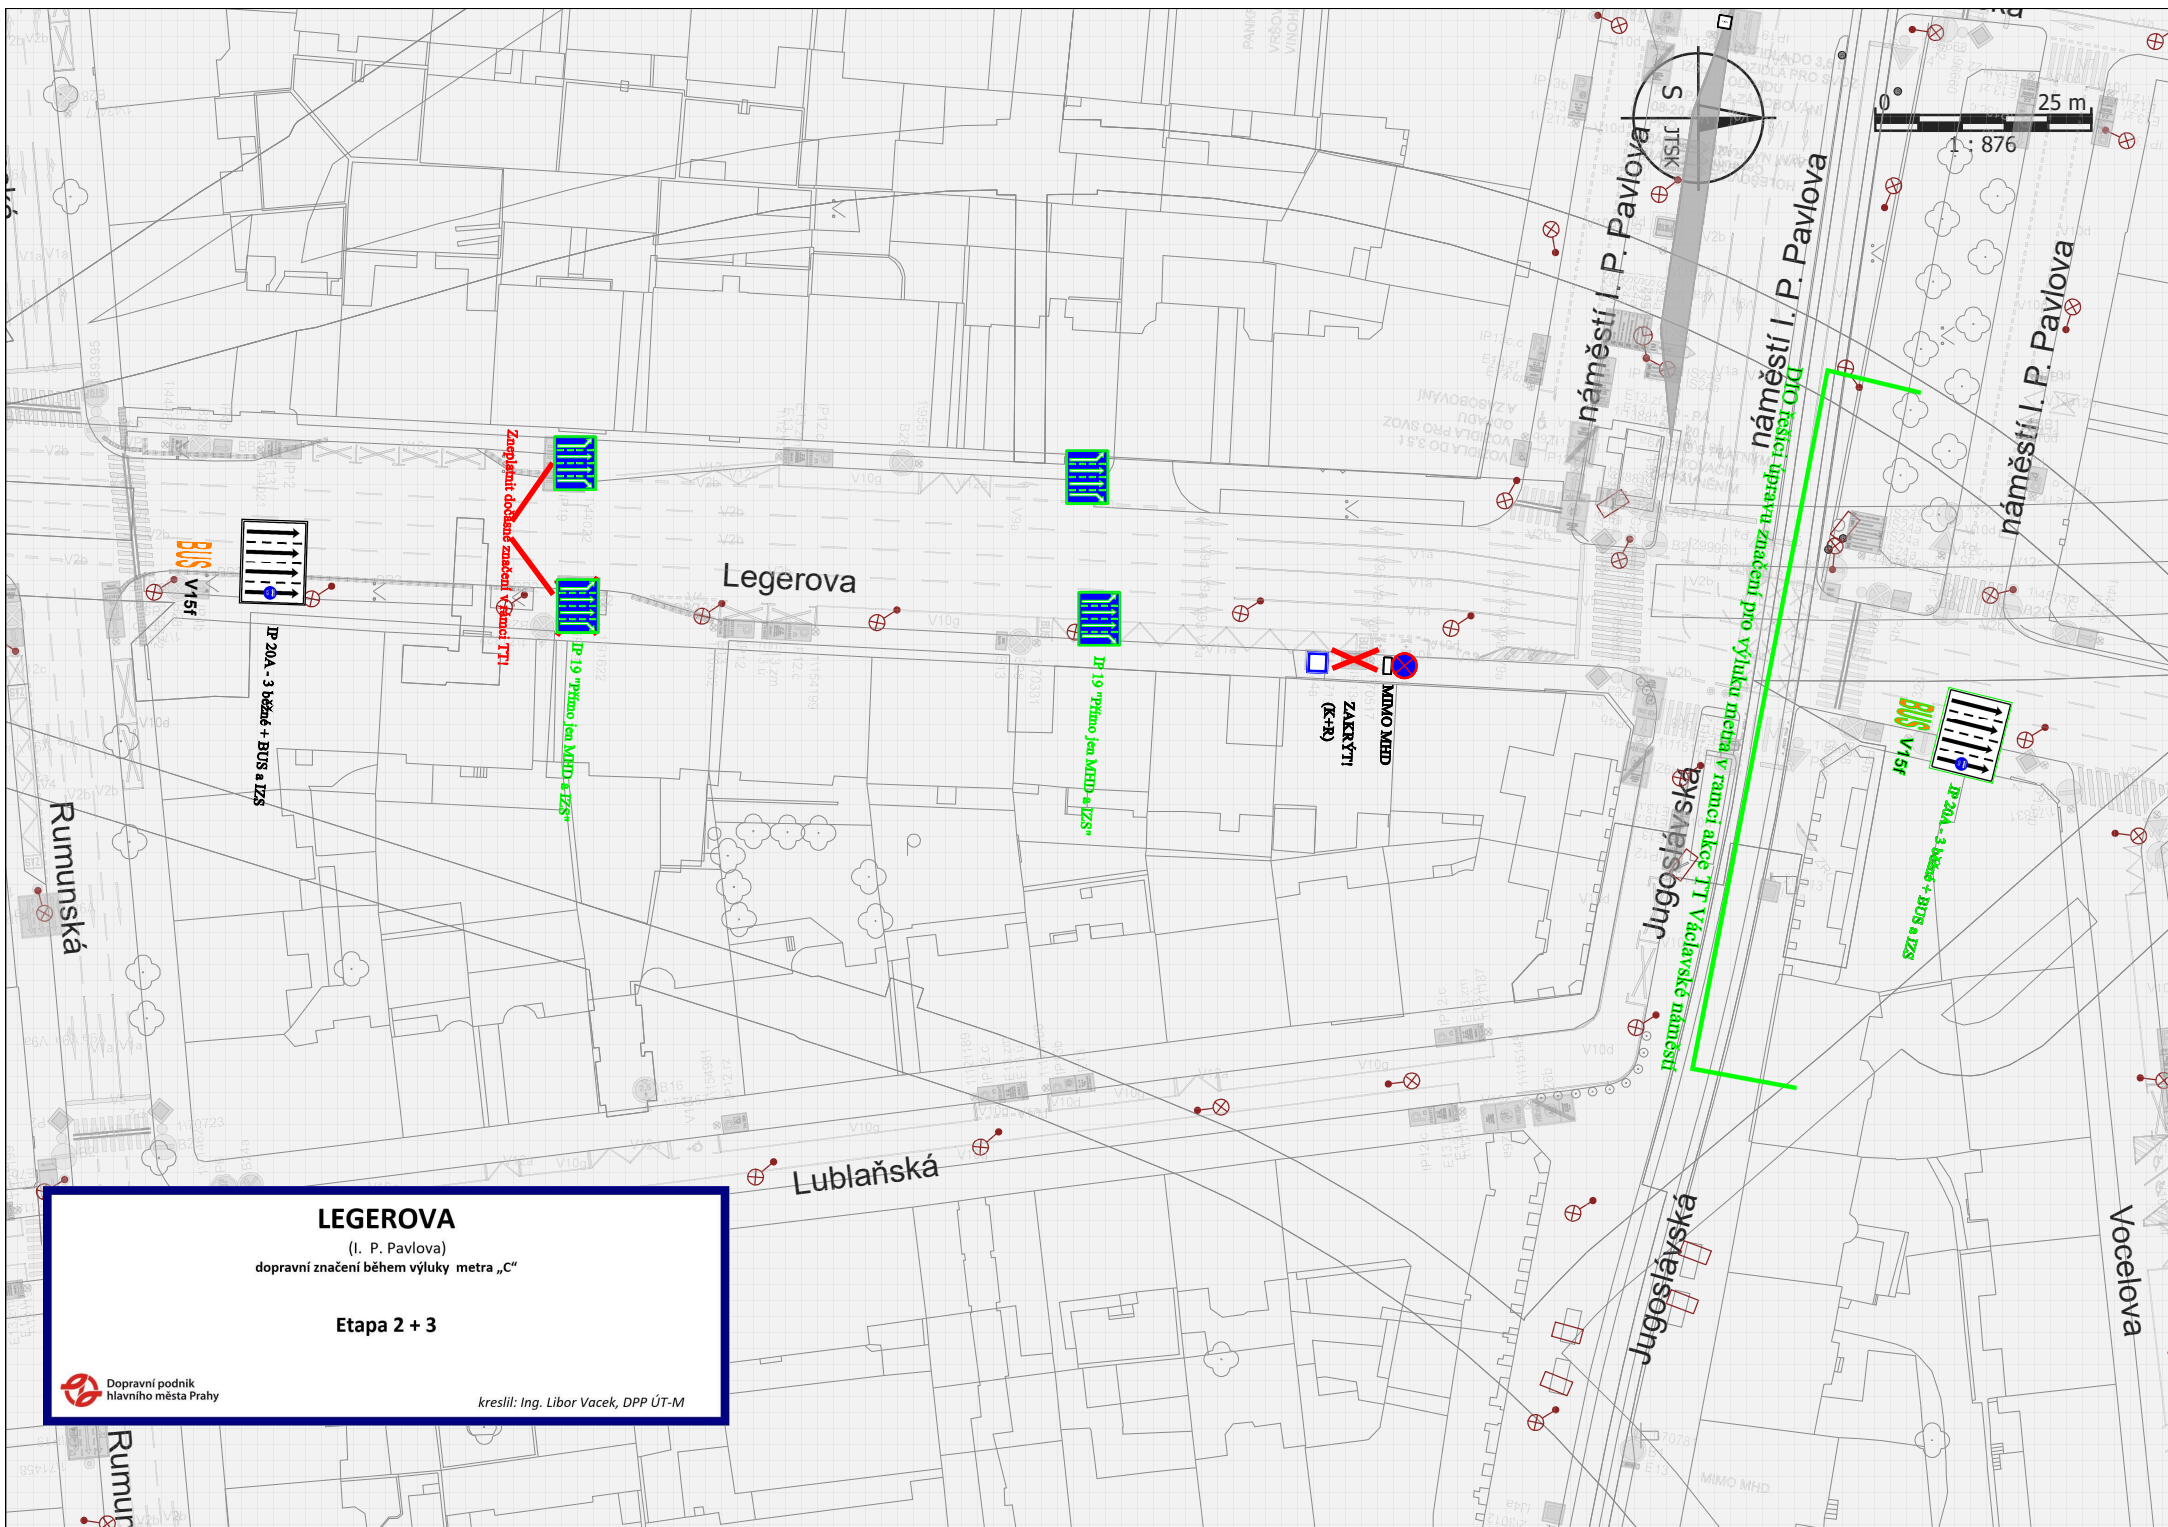


LEGEROVA


(I. P. Pavlova)
dopravní značení během výluky metra „C“

Etapa 2 + 3

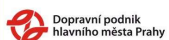

kreslil: Ing. Libor Vacek, DPP ÚT-M

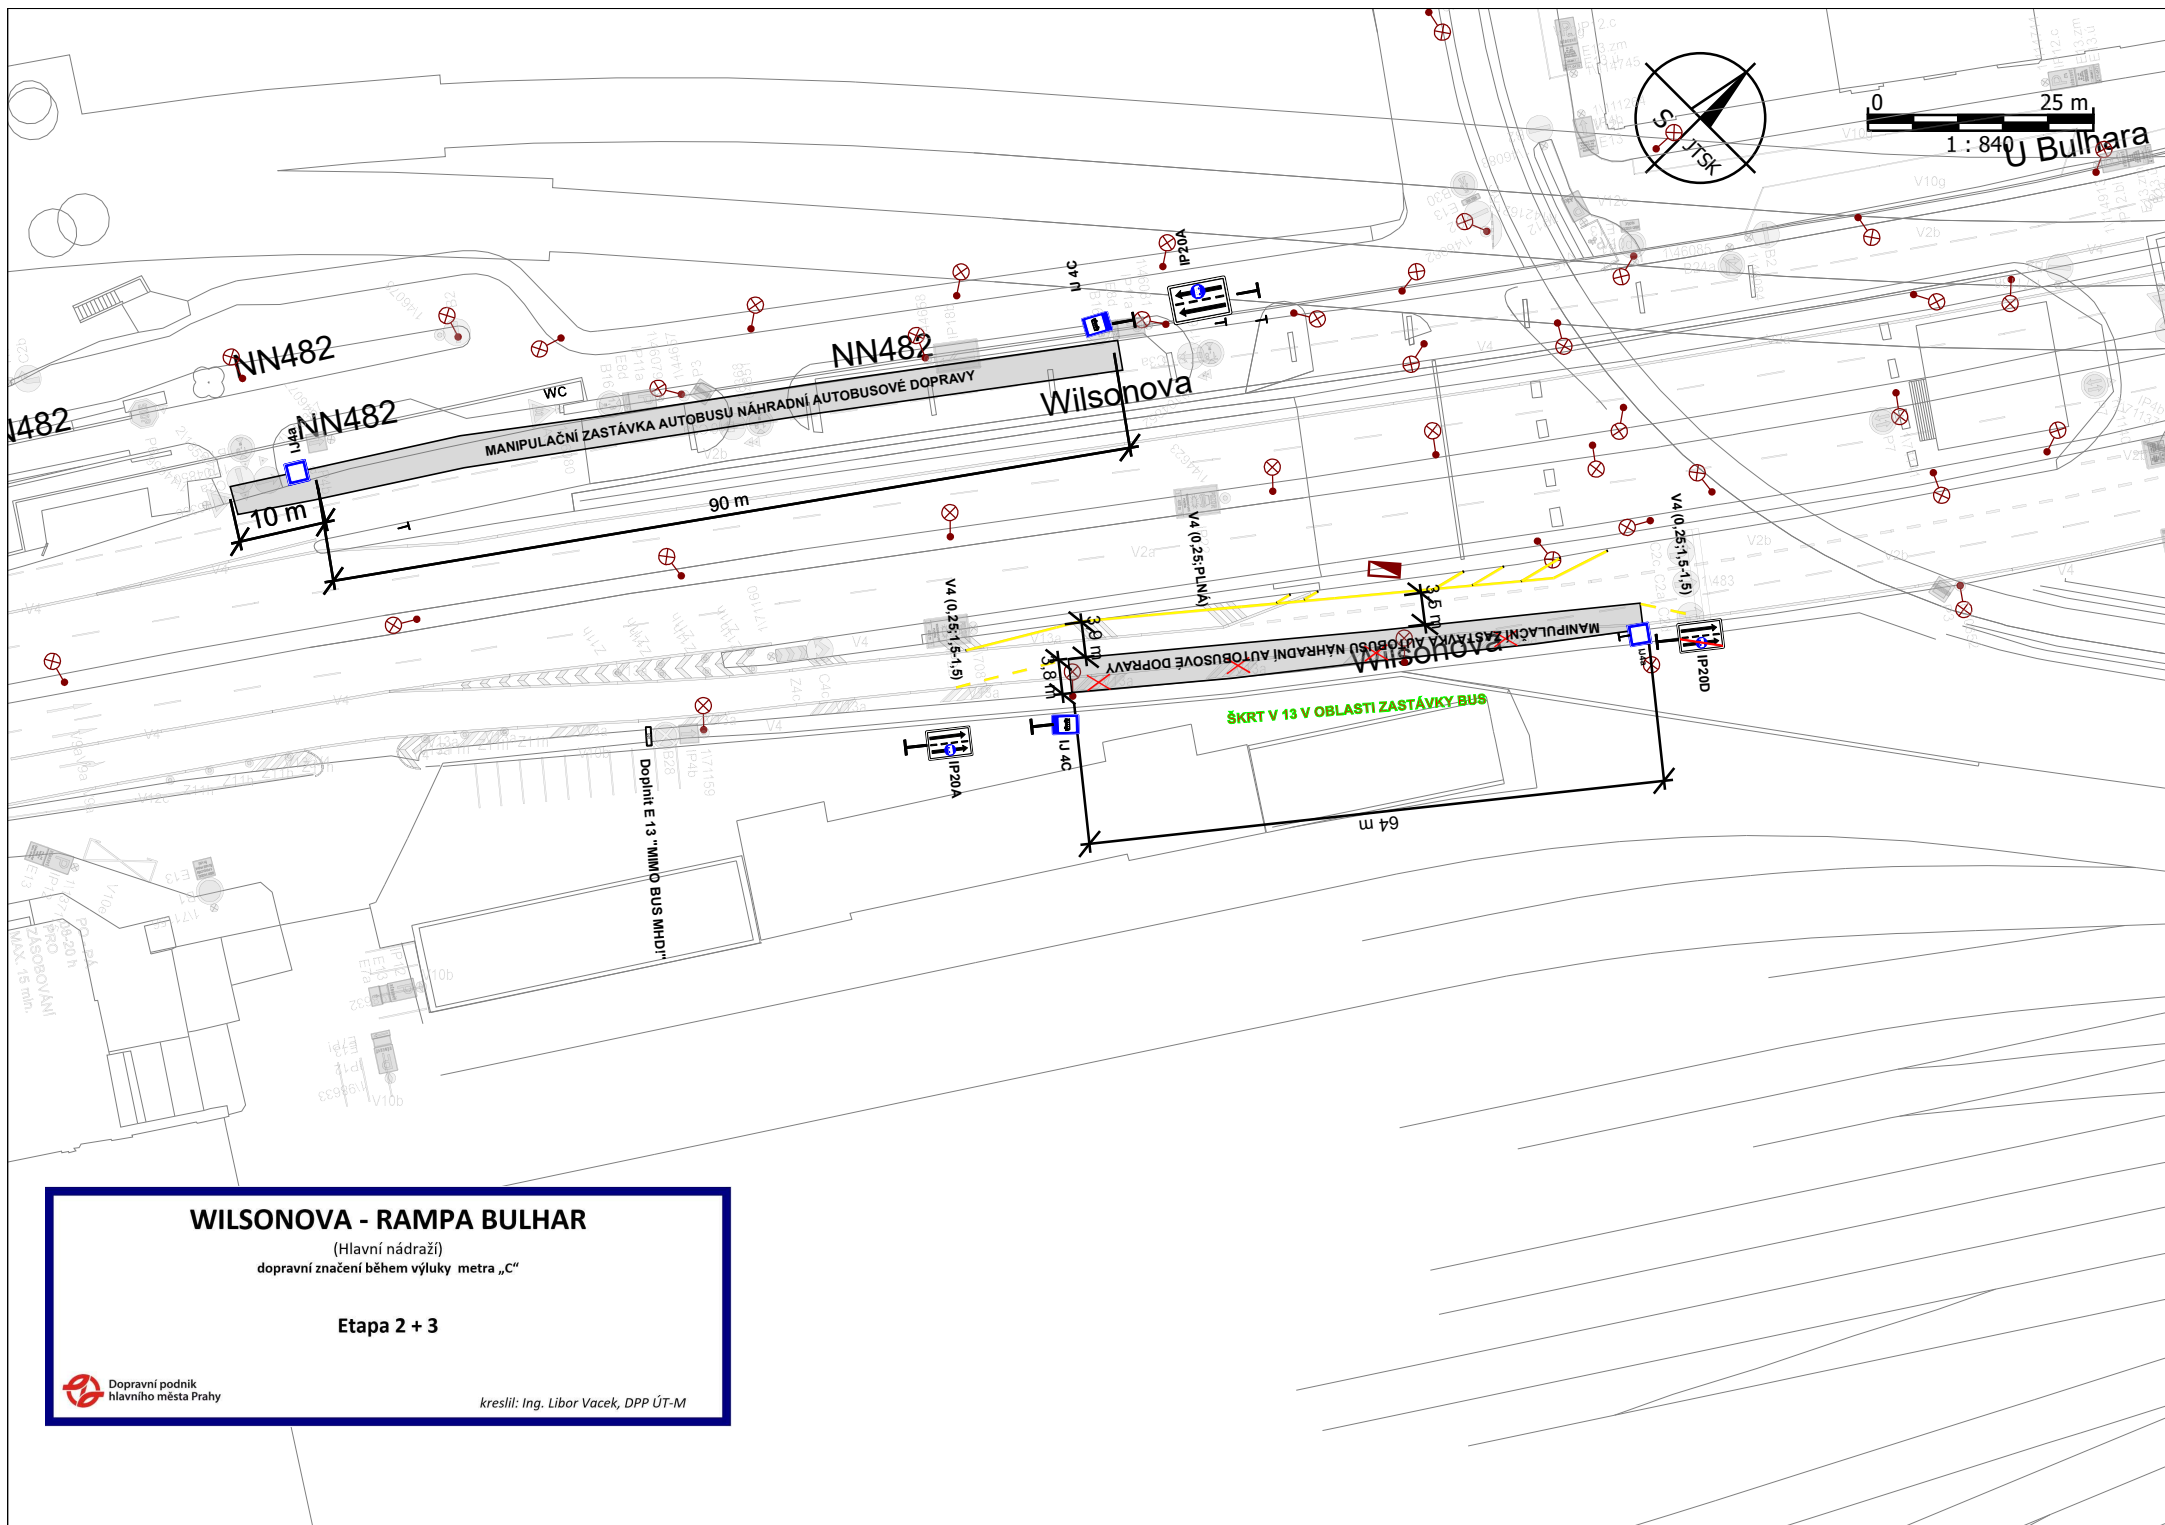


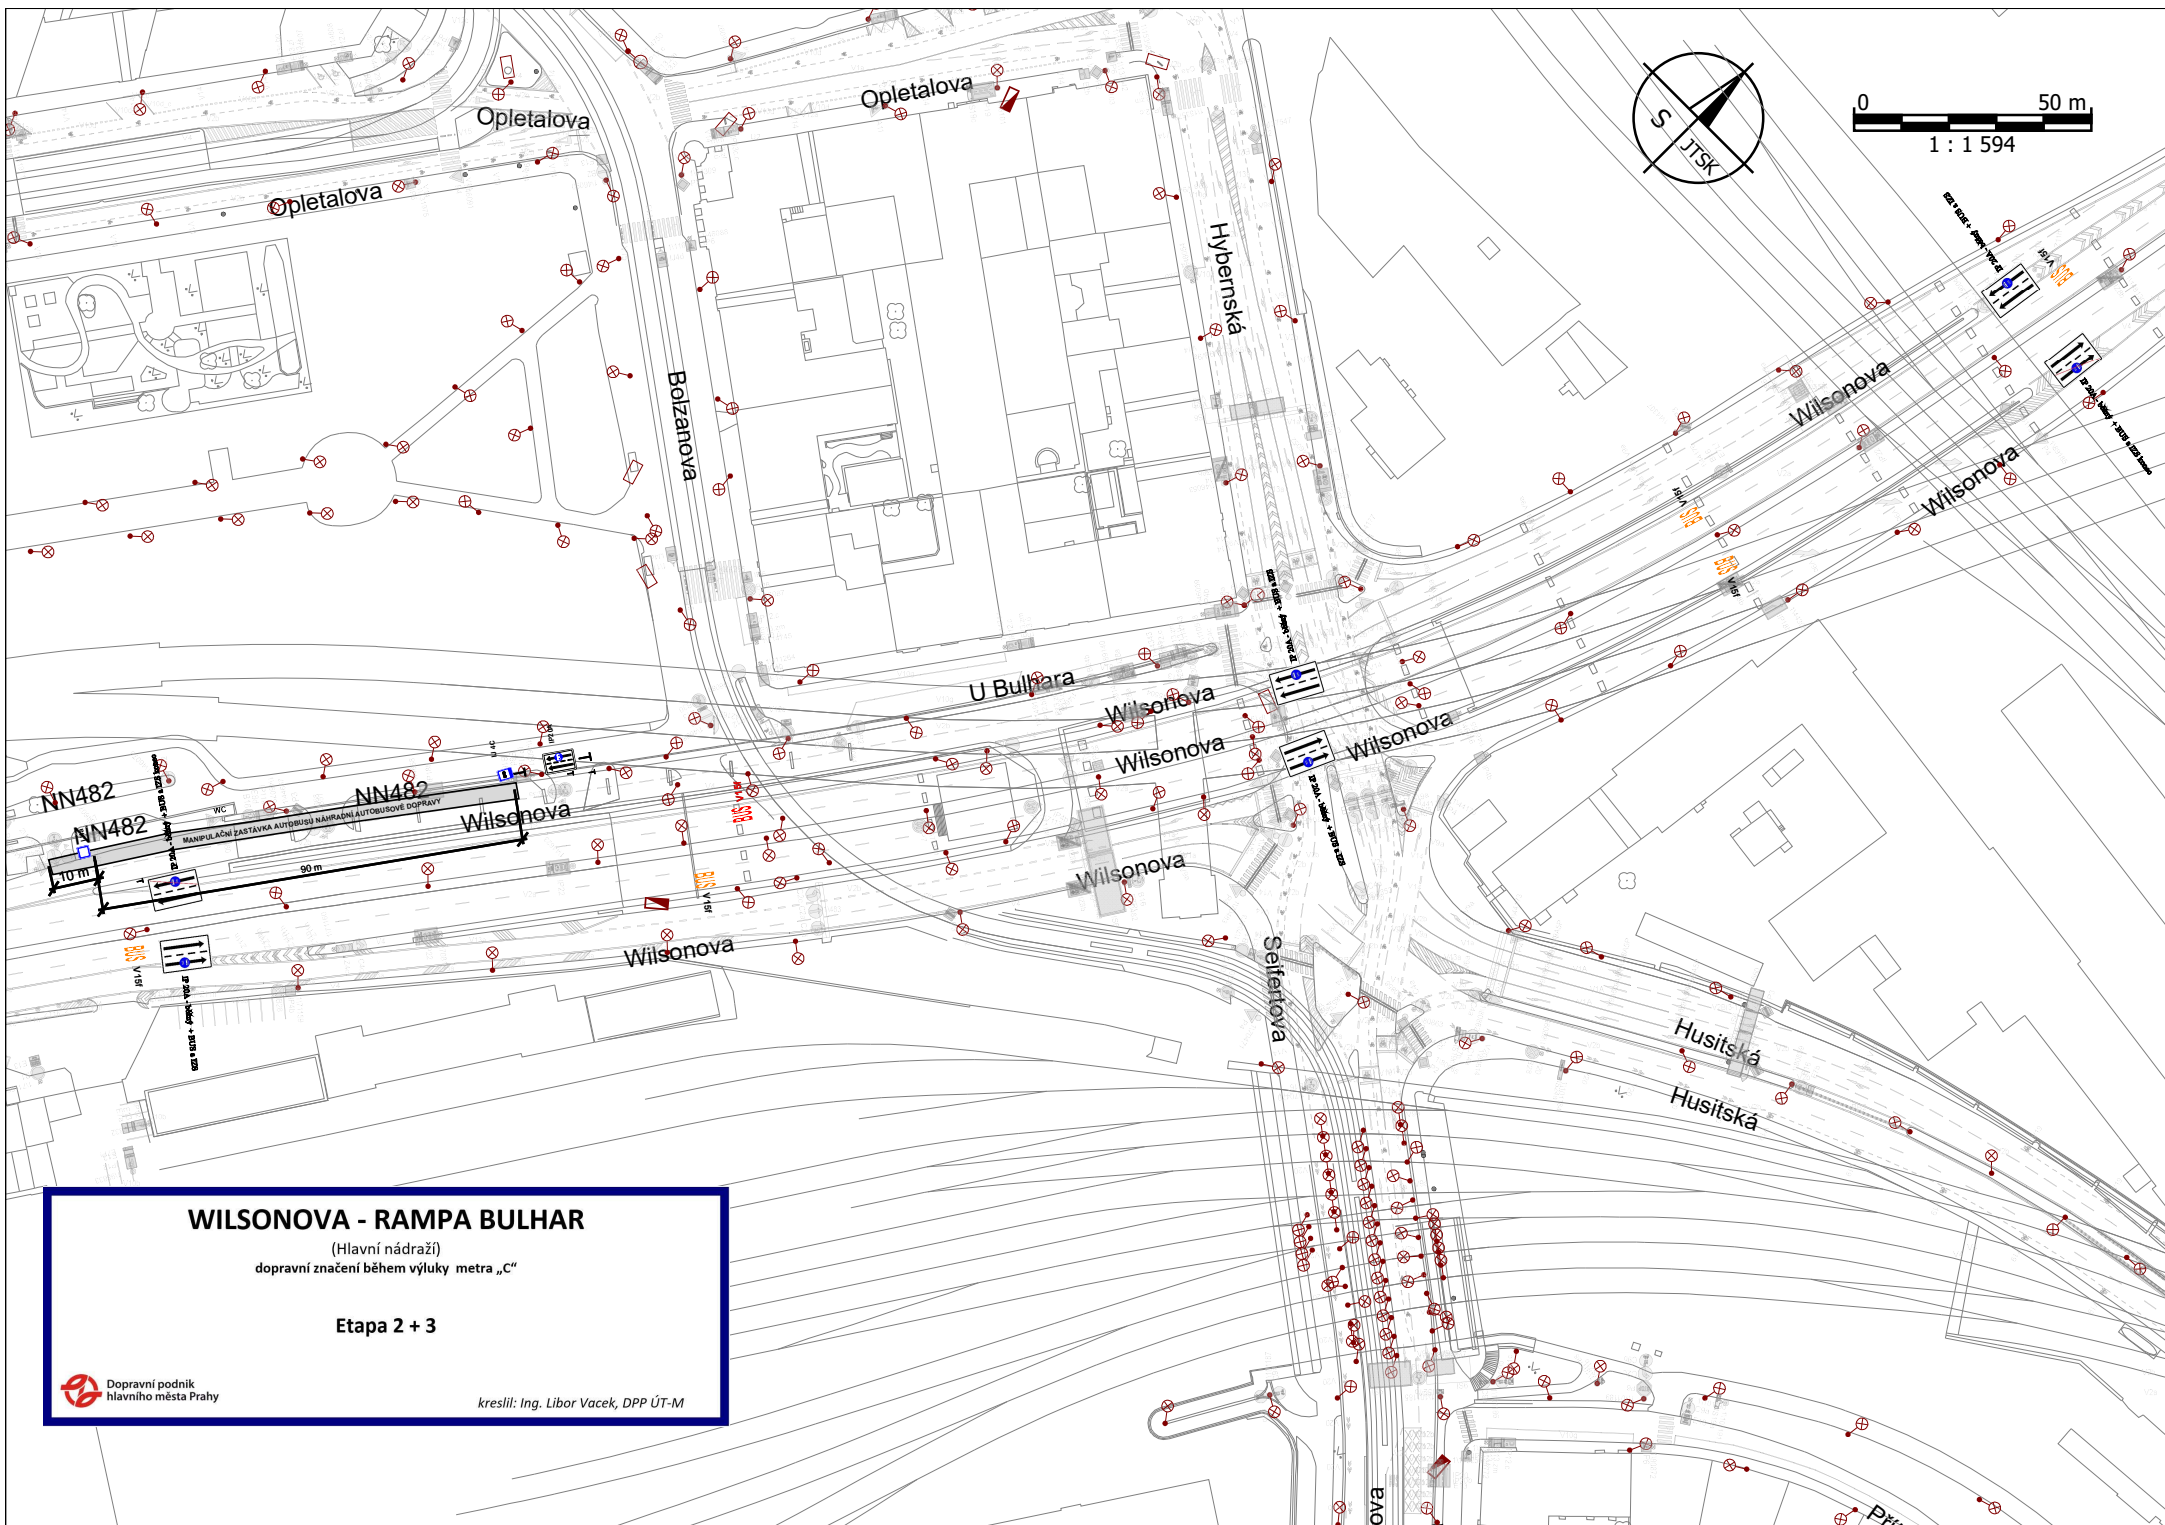


WILSONOVA - RAMPA BULHAR

(Hlavní nádraží)
dopravní značení během výluky metra „C“

Etapa 2 + 3

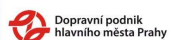

kreslil: Ing. Libor Vacek, DPP ÚT-M

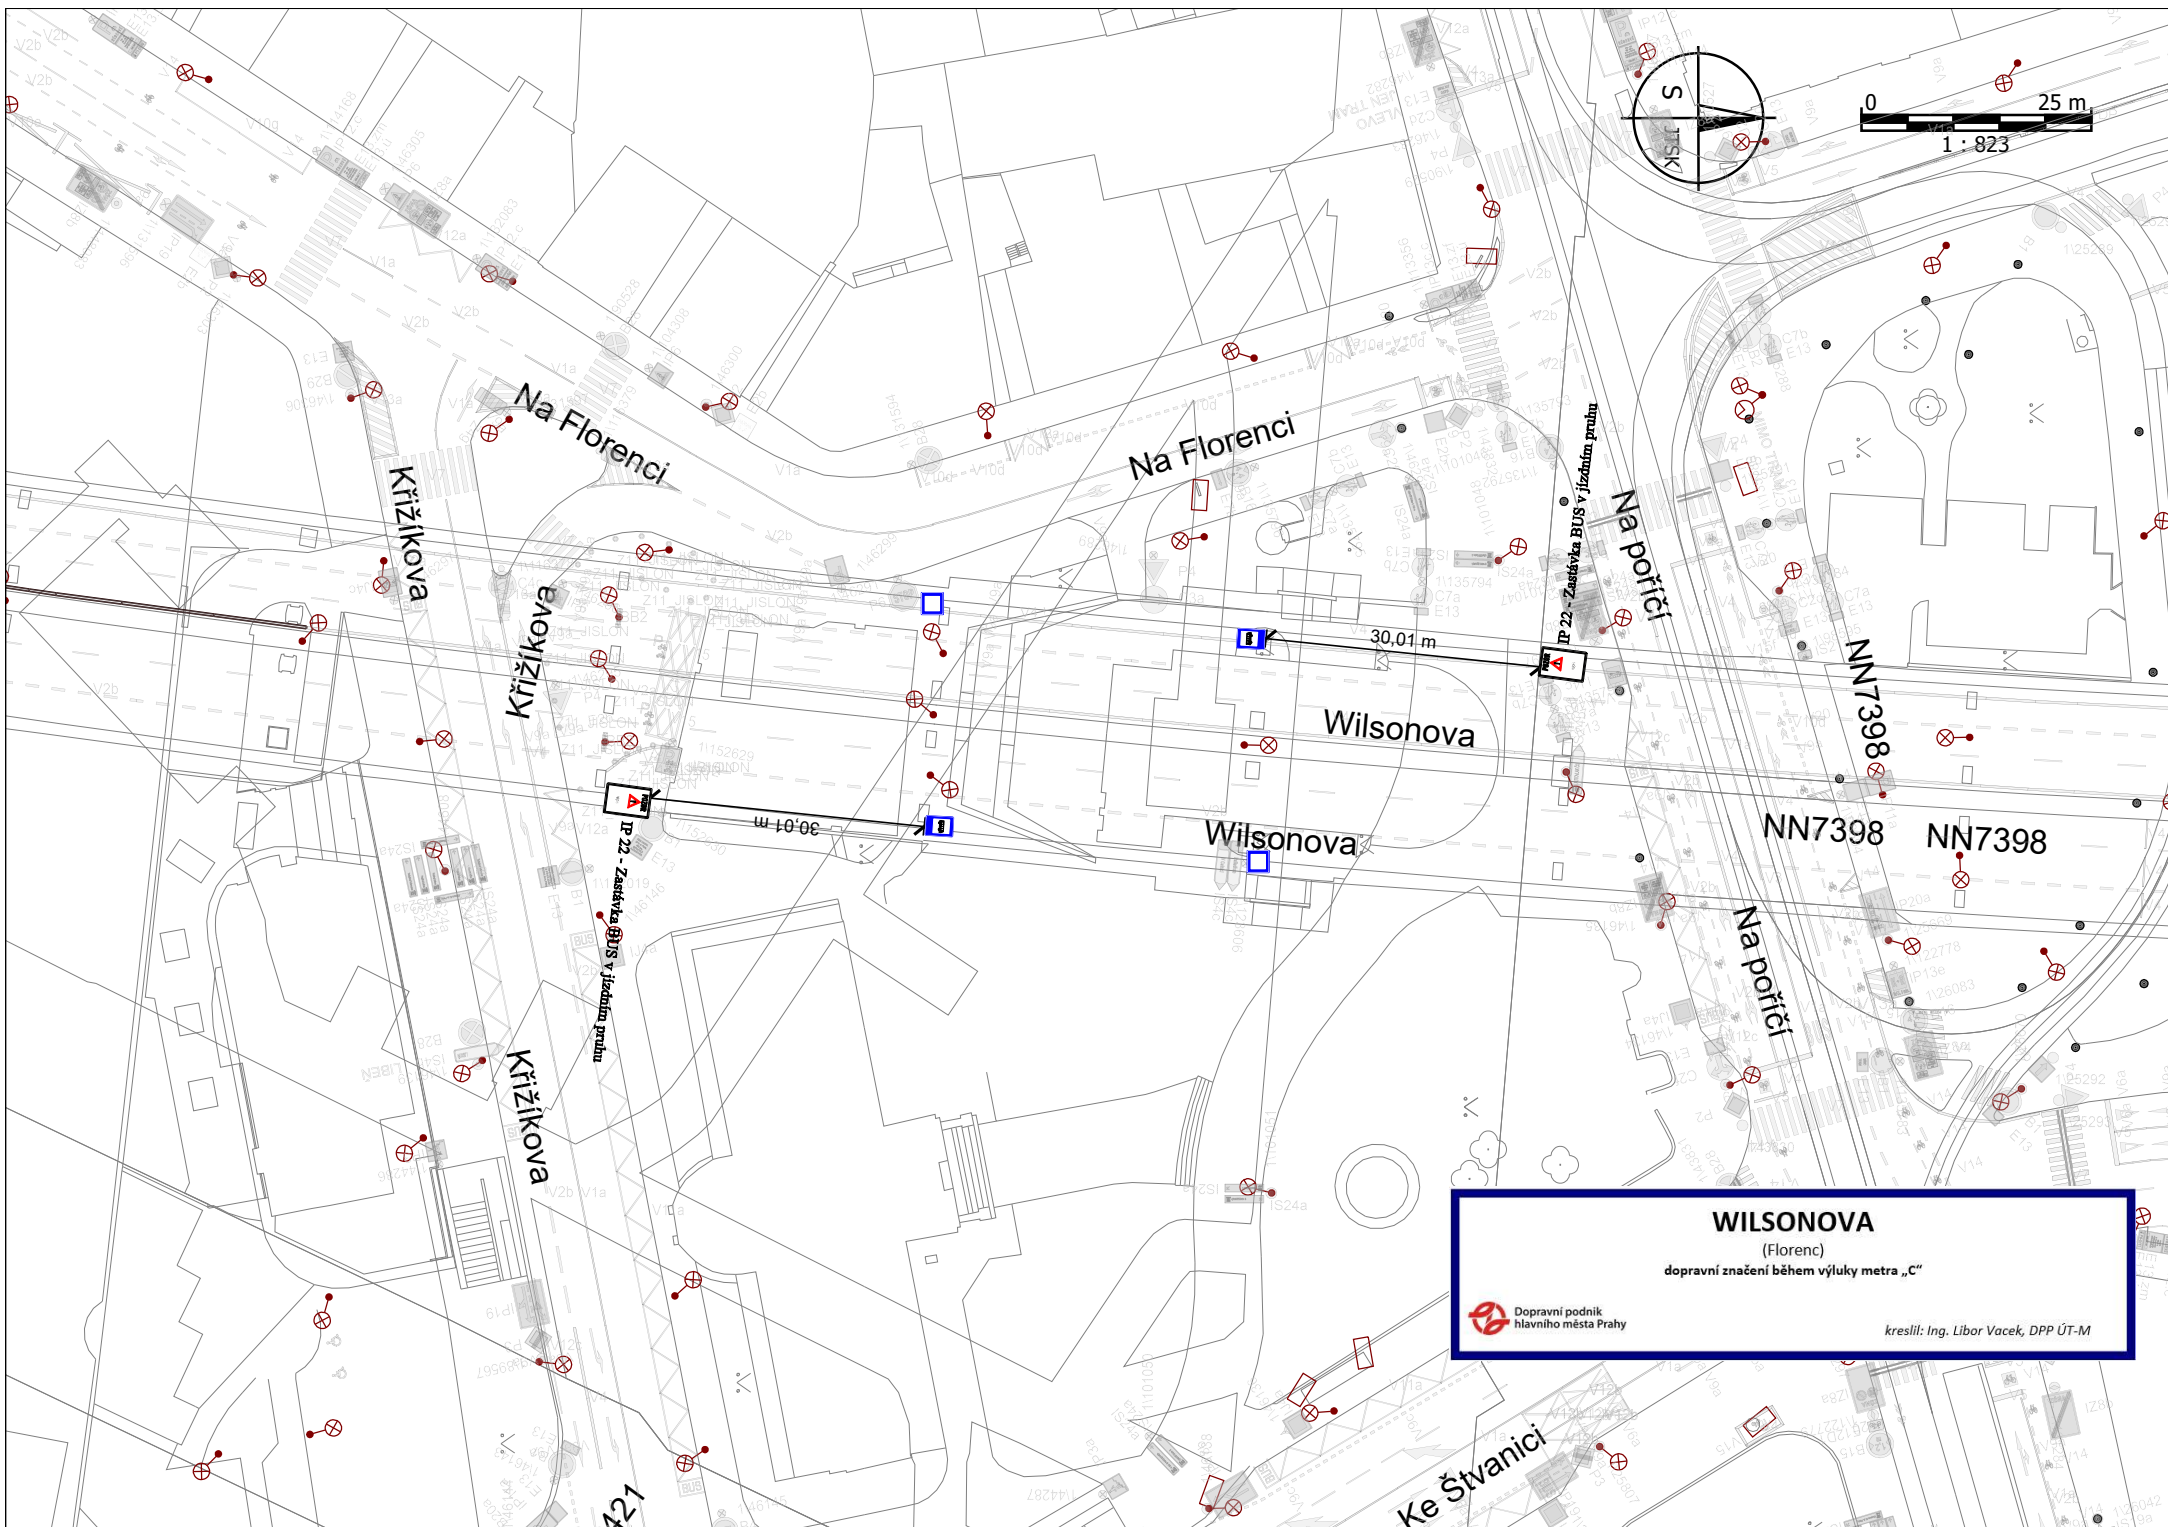

WILSONOVA


(Florenc)

dopravní značení během výluky metra „C“



Dopravní podnik
hlavního města Prahy


kreslil: Ing. Libor Vacek, DPP ÚT-M

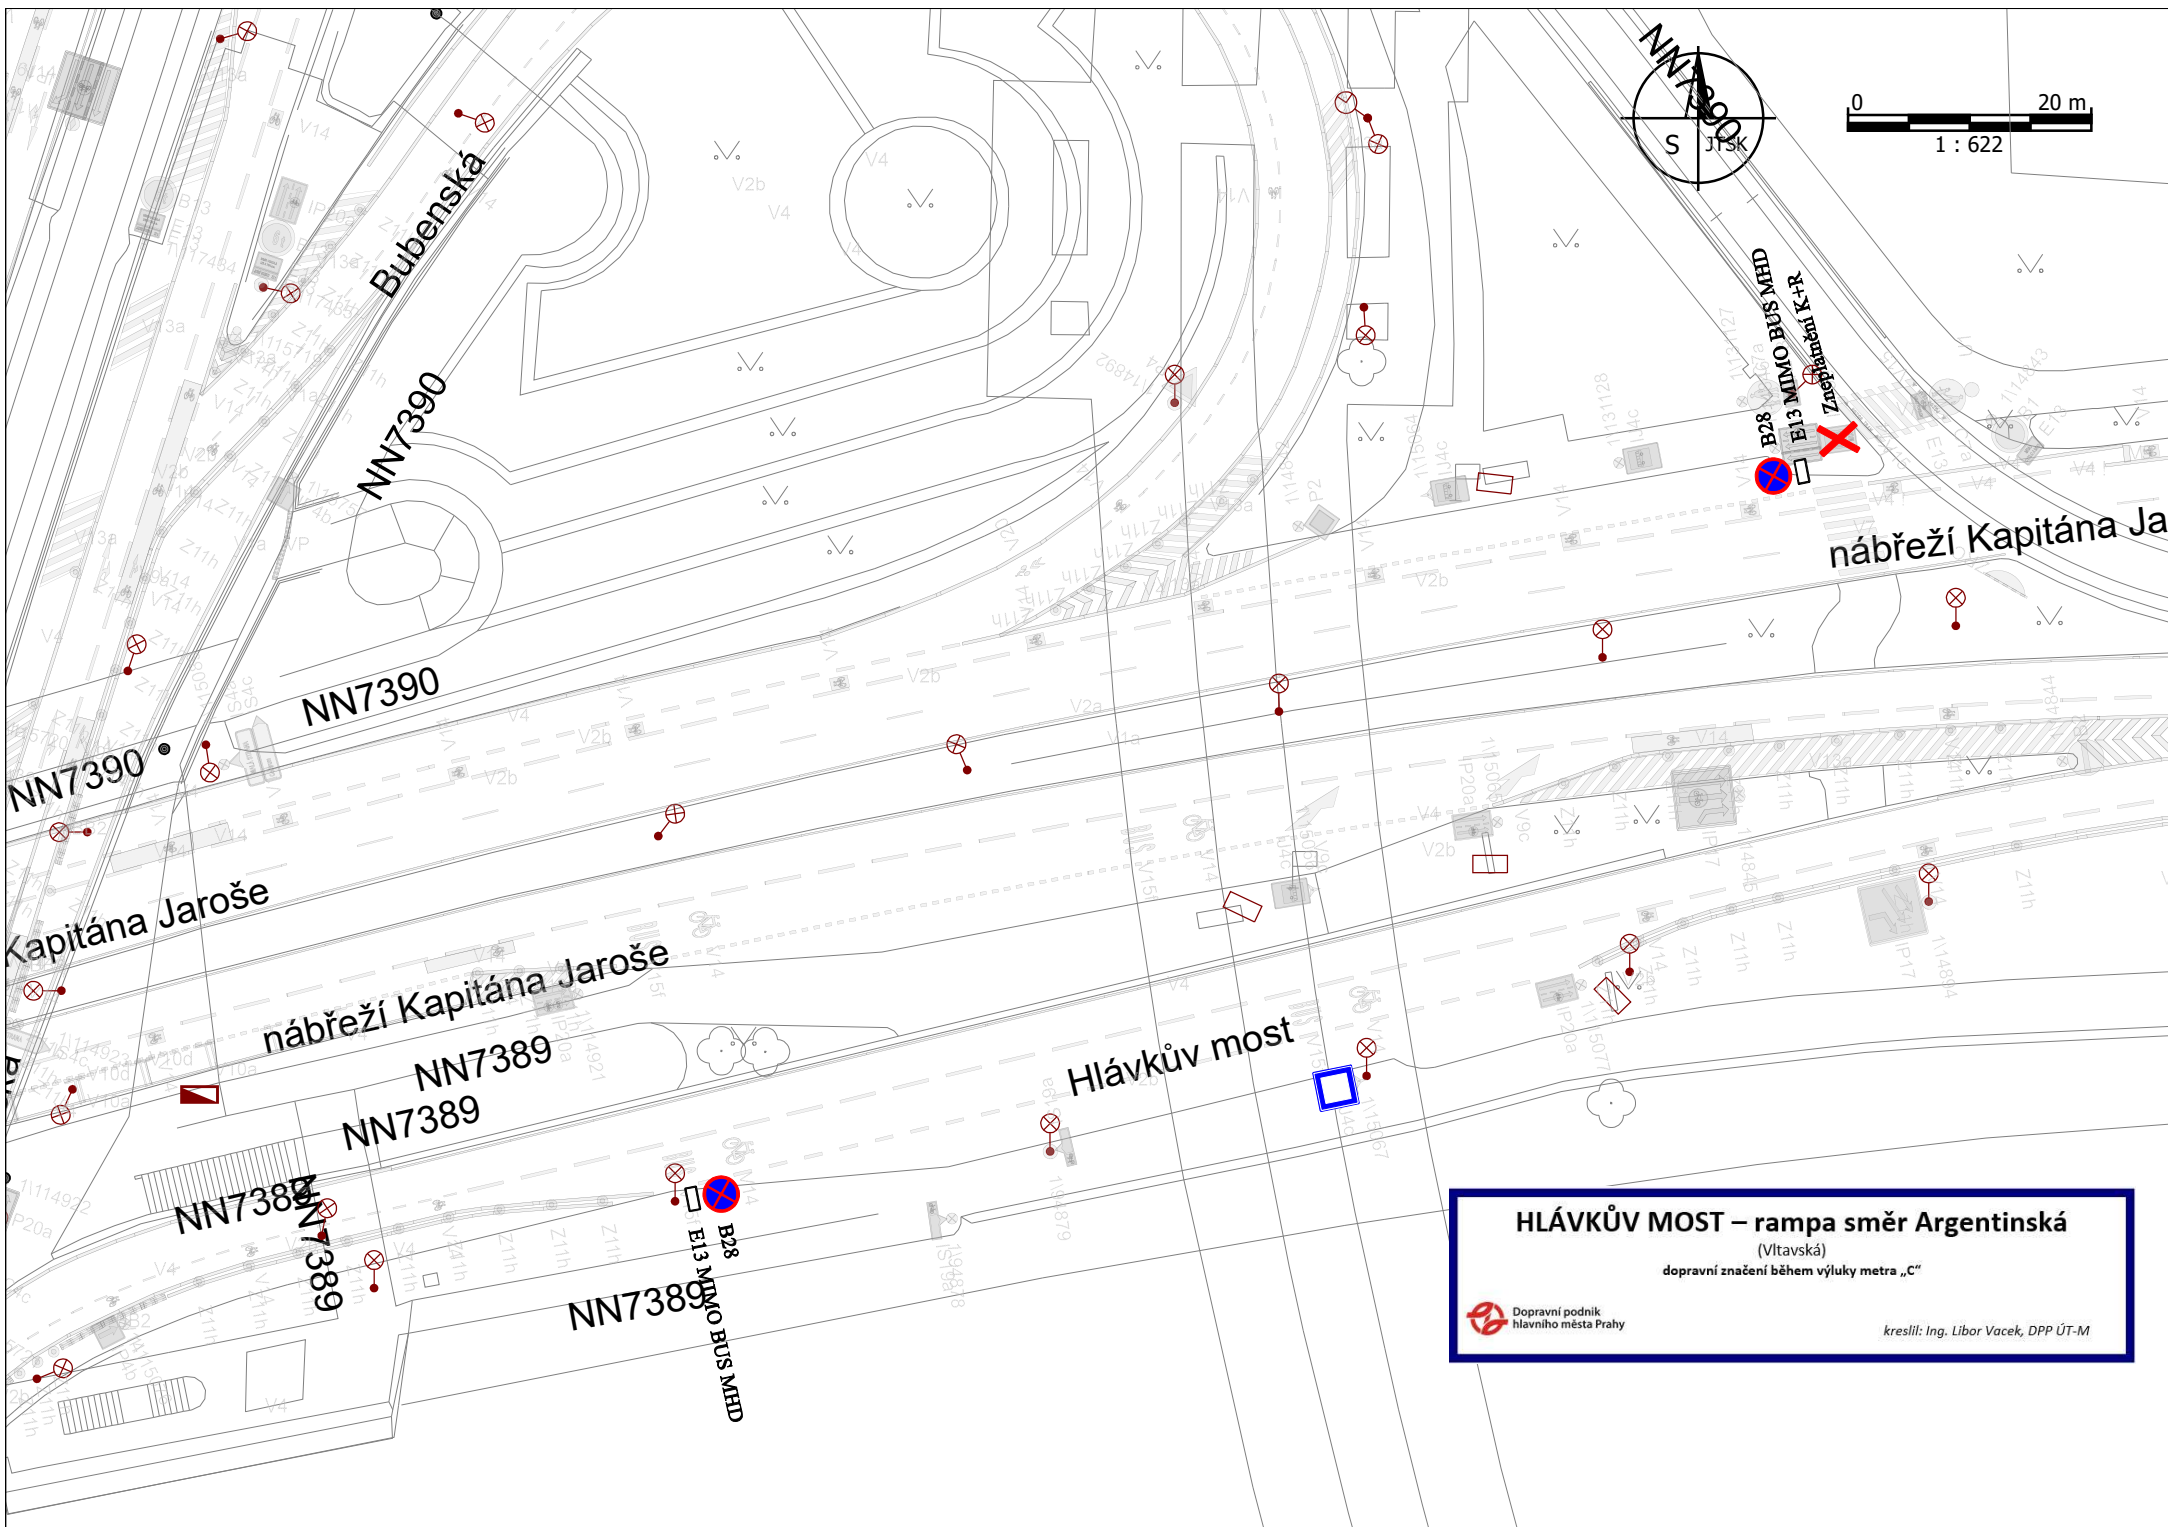


HLÁVKŮV MOST – rampa směř Argentinská
(Vltavská)
dopravní značení během výluky metra „C“

 Dopravní podnik hlavního města Prahy

kreslil: Ing. Libor Vacek, DPP ÚT-M

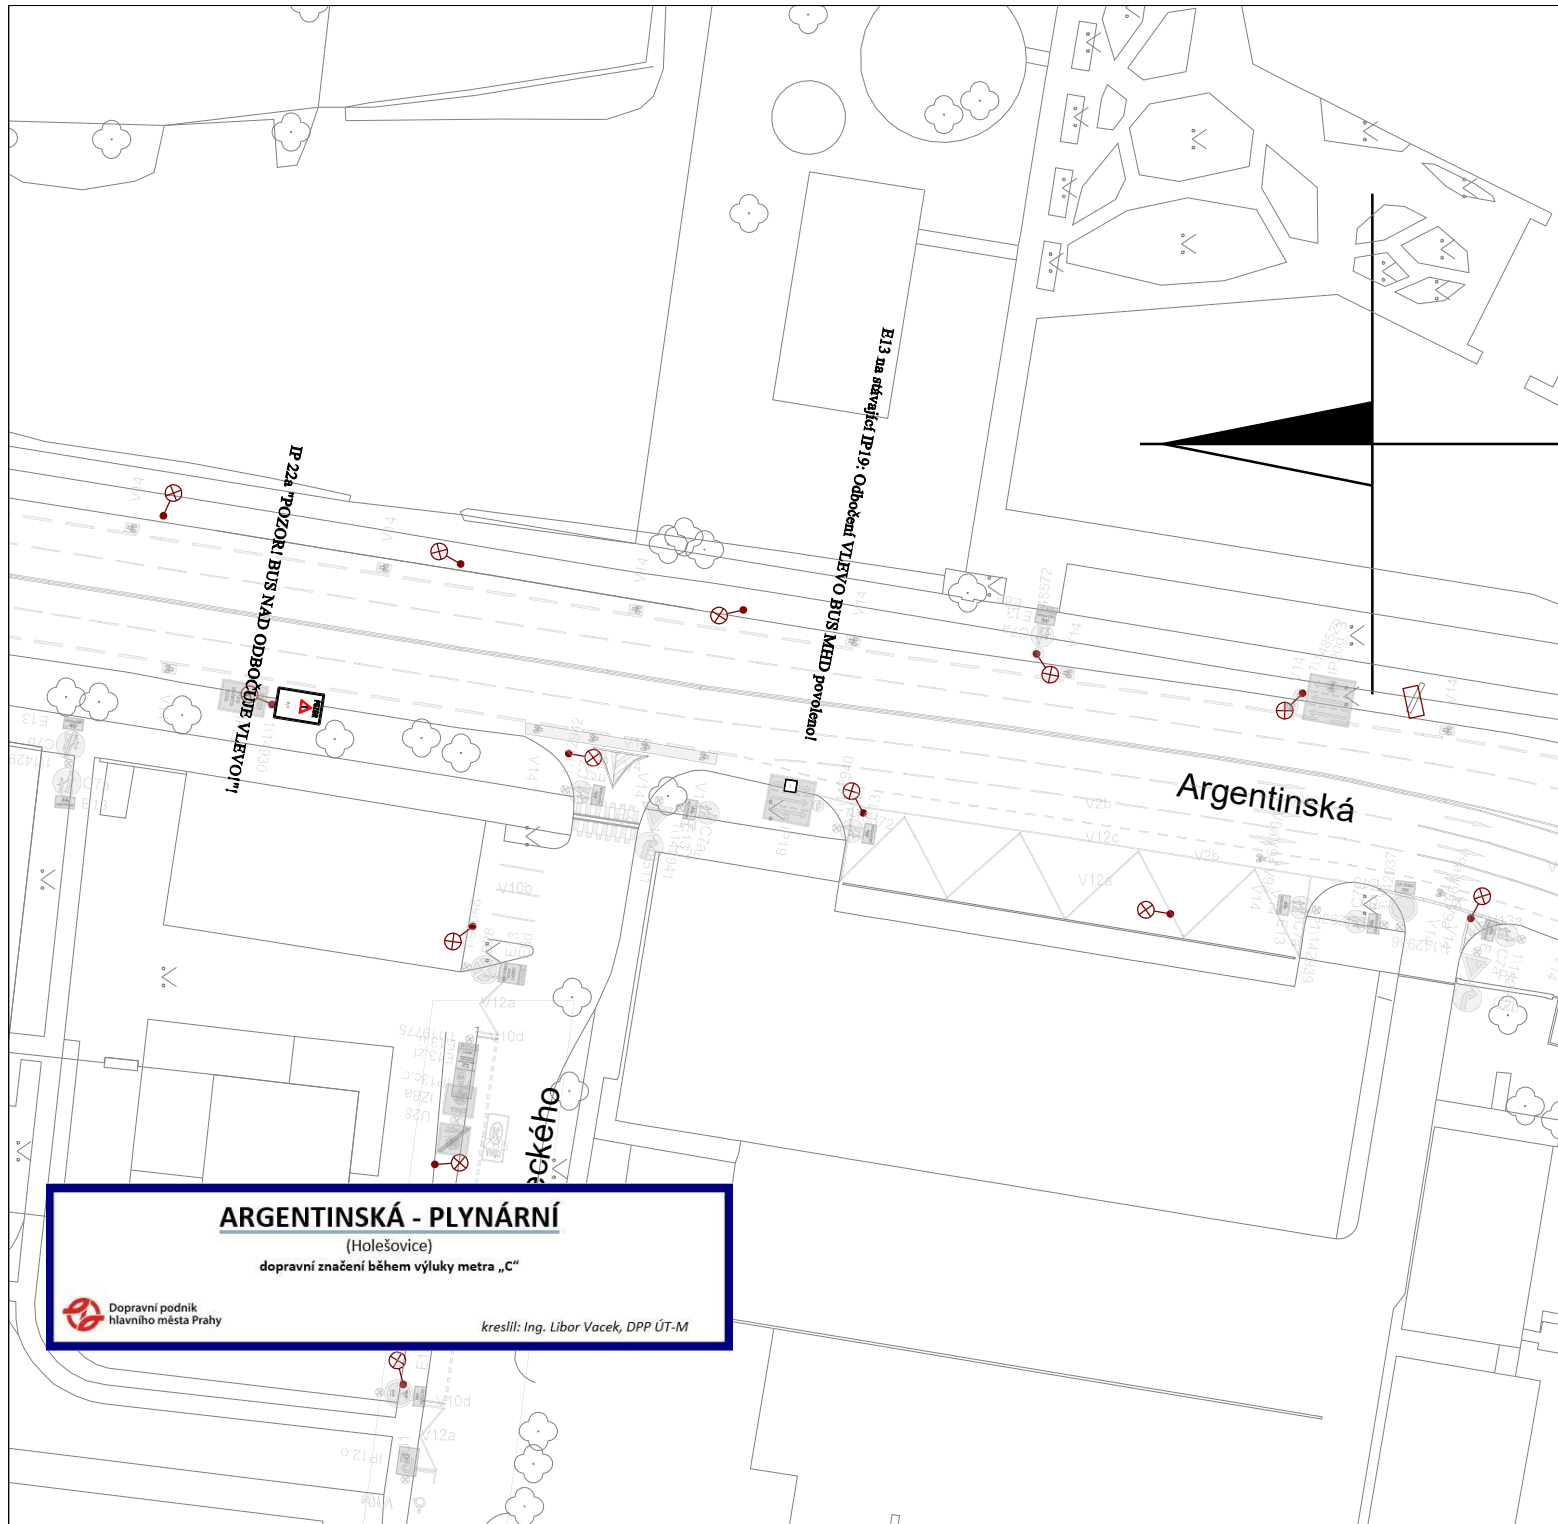

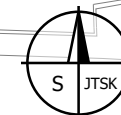

0 20 m
1 : 654

AO Nádraží Holešovice

Zneplatnění IP12+E13

B 28 - Mimo BUS MHD

IP 12
MDP - R&D
10E_1

IP 12 + E13
DP a.s. (s povolením JPM)

IP 12 + E13
DP a.s. (s povolením JPM)

IP 12 + E13
DP a.s. (s povolením JPM)

IP 12 + E13
DP a.s. (s povolením JPM)

Osazení IP12 + E13

AO NÁDRAŽÍ HOLEŠOVICE

(Nádraží Holešovice)
dopravní značení během výluky metra „C“



kreslil: Ing. Libor Vacek, DPP ÚT-M