


UZAVŘENÍ PJP PRO INSTALACI VDZ V PÁSCE S TEXTILNÍ MŘÍŽKOU

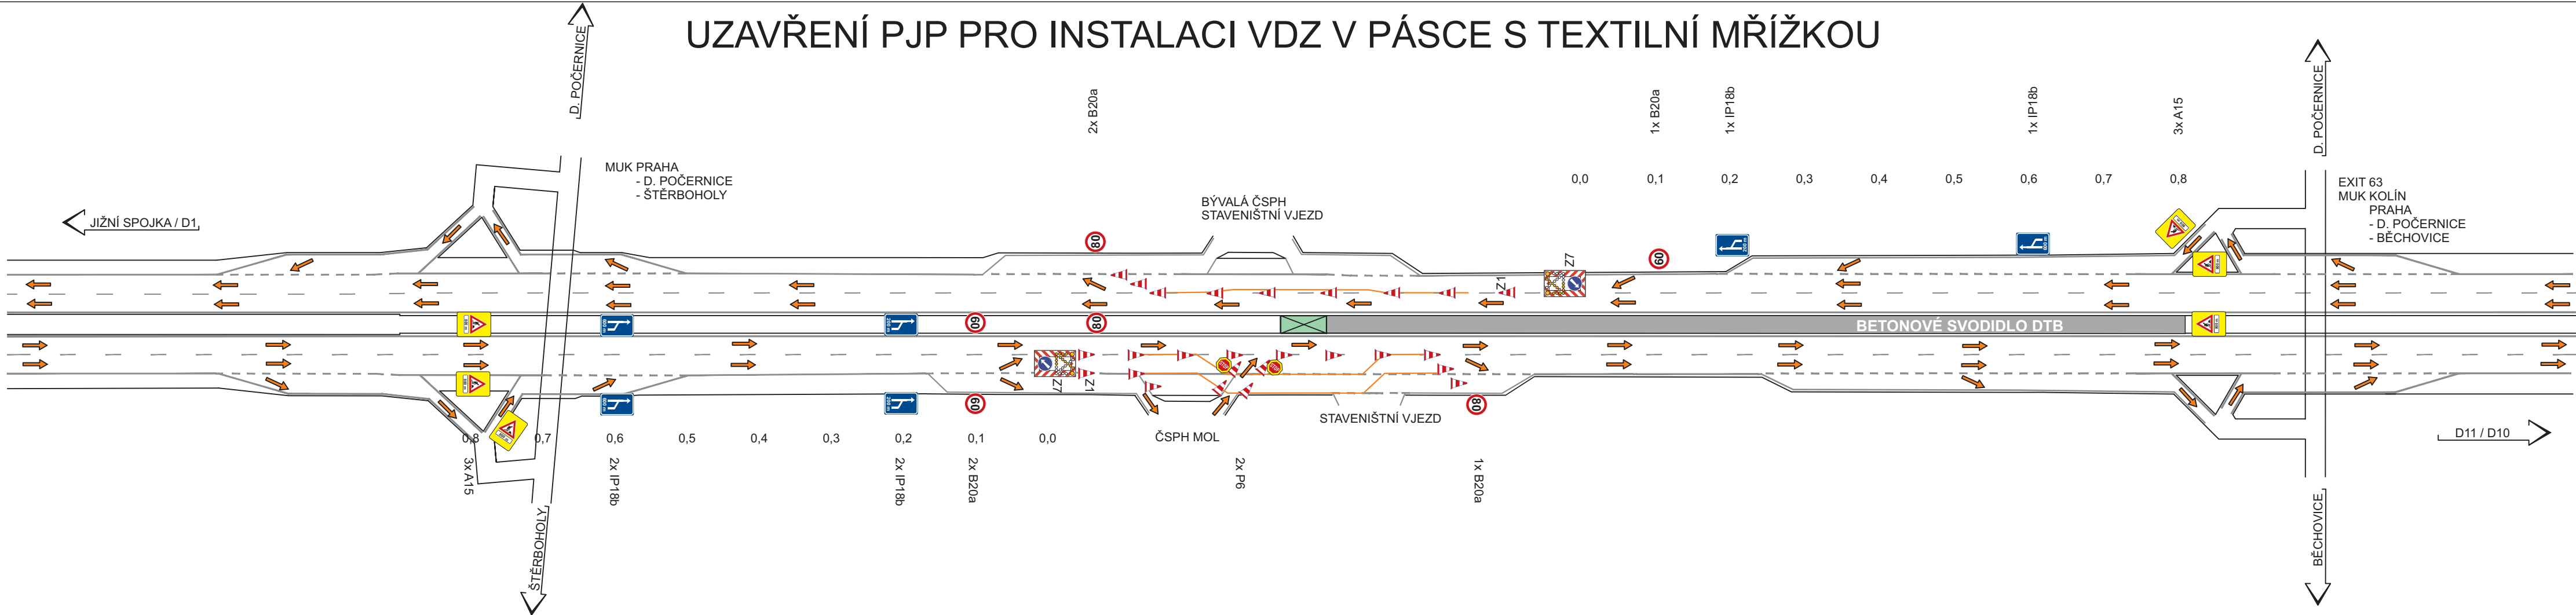

1. ETAPA - SCHÉMA VÝSTAVBY DIO

Legenda:



PŘEJEZD SDP



BETONOVÉ SVODIDLO DTB



SMĚR PROVOZU




DOČASNÁ SVODIDLA



VDZ V PÁSCE S TEXTILNÍ MŘÍŽKOU

UZAVŘENÍ LJP PRO INSTALACI DOČASNÝCH SVODIDEL

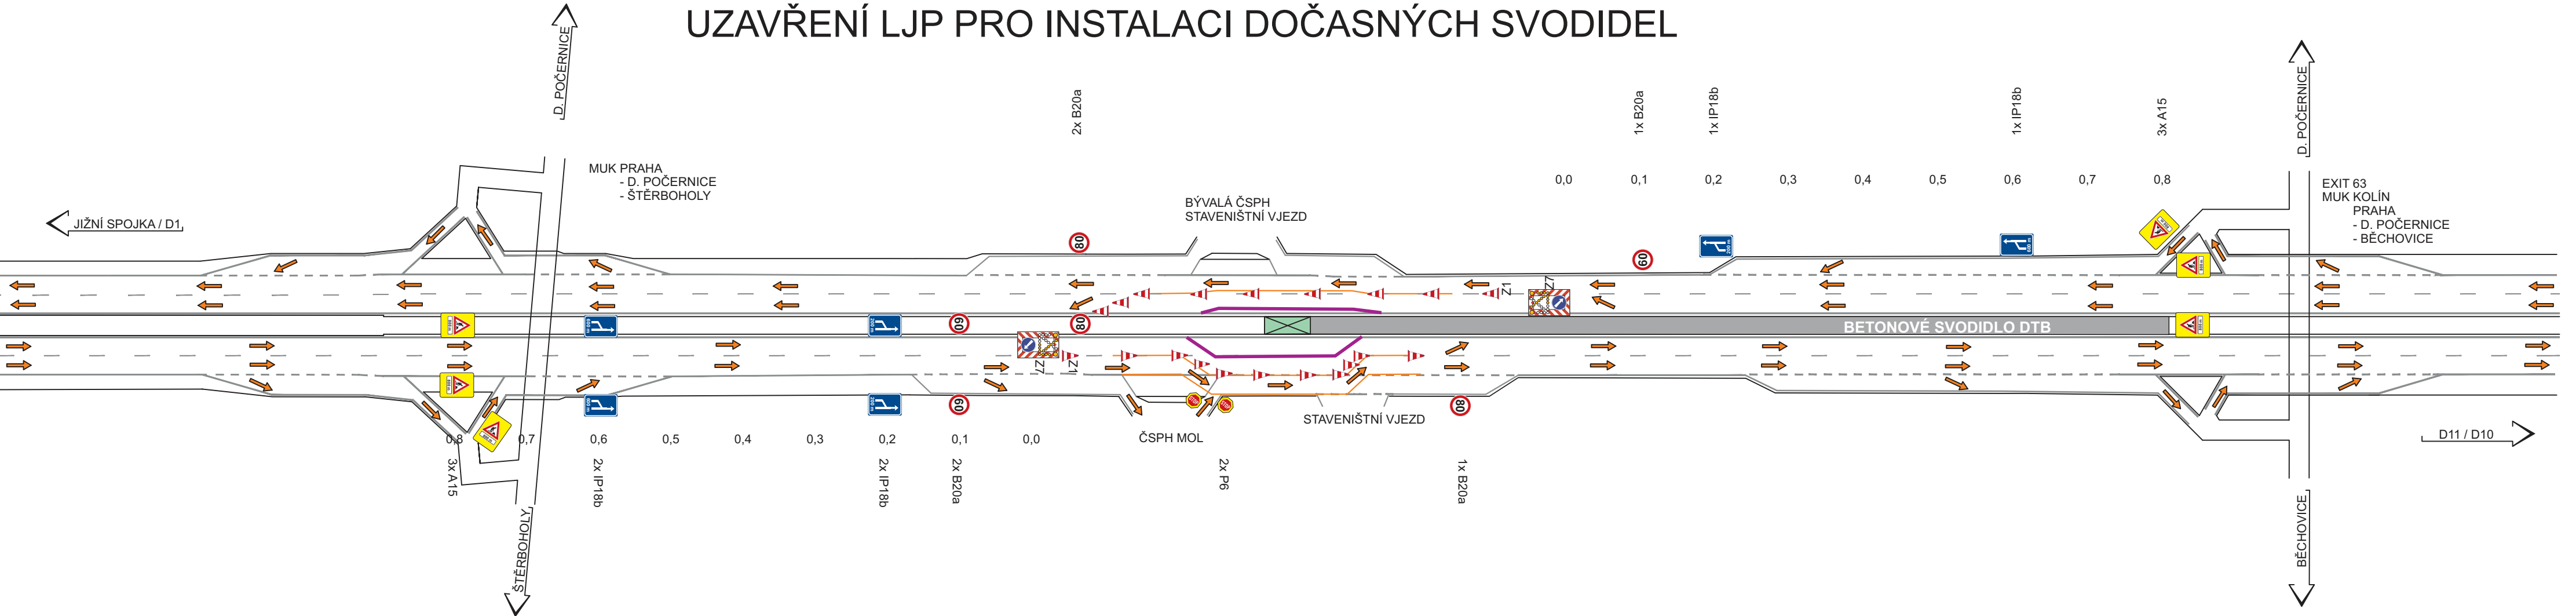

VYPRACOVAL:		SCHVÁLIL:		REGION: Praha		PROZNAK Praha s.r.o. dopravní opatření Přikovická 244/17, Praha 4, 147 00 tel + fax : 2 444 66 444 www.proznak.cz e-mail: projekt@proznak.cz projekce: richtr@proznak.cz			
Jakub Richtr		Slavomír Glatz		OBVOD: Praha 15					
INVESTOR:		ŘSD ČR s. p., Čerčanská 2023/12, Krč, Praha 4							
OBJEDNATEL		DIO: EUROVIA CZ a.s., U Michelského lesa1581/2, Praha 4				DATUM:		STUPEŇ:	
AKCE:						18/06/2025		DIR	
		- D0 stavba 511, Běchovice - D1 - Štěrboholská spojka				ZAKÁZKA Č.: 250050			
						ČÁST: - ETAPA 1 - SCHÉMA VÝSTAVBY			
OBJEKT:		Dopravní značení a opatření							