



UZAVŘENÍ LJP SMĚR JIŽNÍ SPOJKA/D1 A PJP SMĚR D11/D10 PRO INSTALACI VDZ V PÁSCE S TEXTILNÍ MŘÍŽKOU

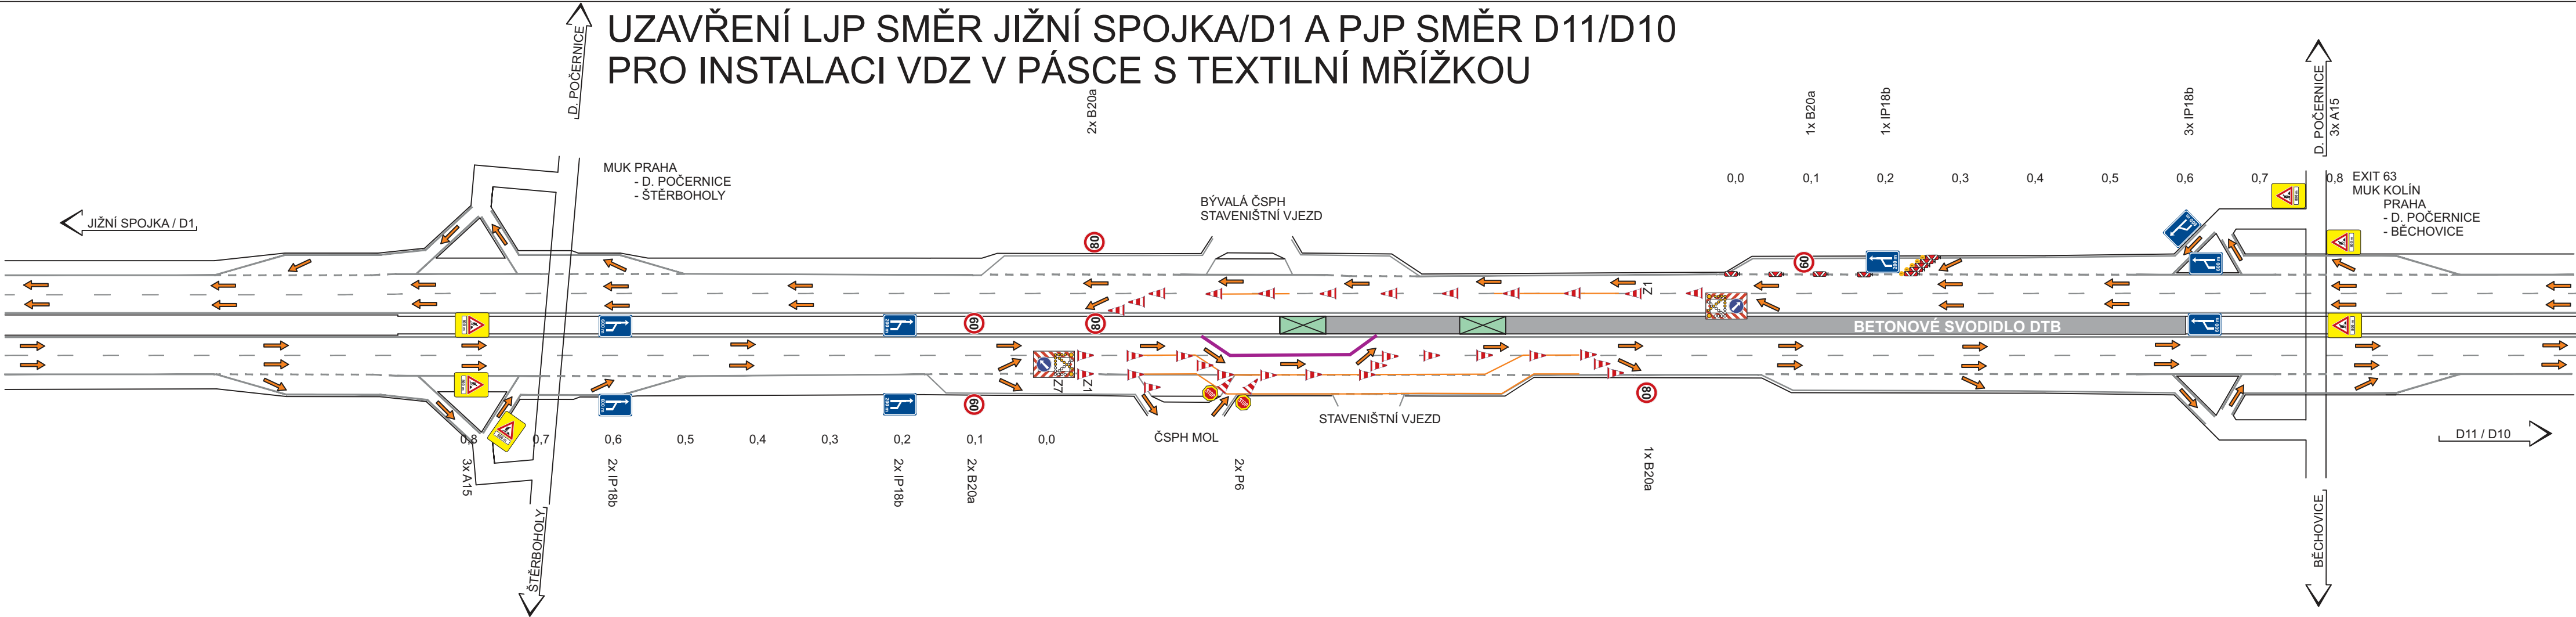

2. ETAPA - SCHÉMA VÝSTAVBY DIO

- Legenda:
-  PŘEJEZD SDP
 -  BETONOVÉ SVODIDLO DTB
 -  SMĚR PROVOZU
 -  DOČASNÁ SVODIDLA
 -  VDZ V PÁSCE S TEXTILNÍ MŘÍŽKOU

UZAVŘENÍ PJP SMĚR JIŽNÍ SPOJKA/D1 A LJP SMĚR D11/D10 PRO INSTALACI DOČASNÝCH SVODIDEL

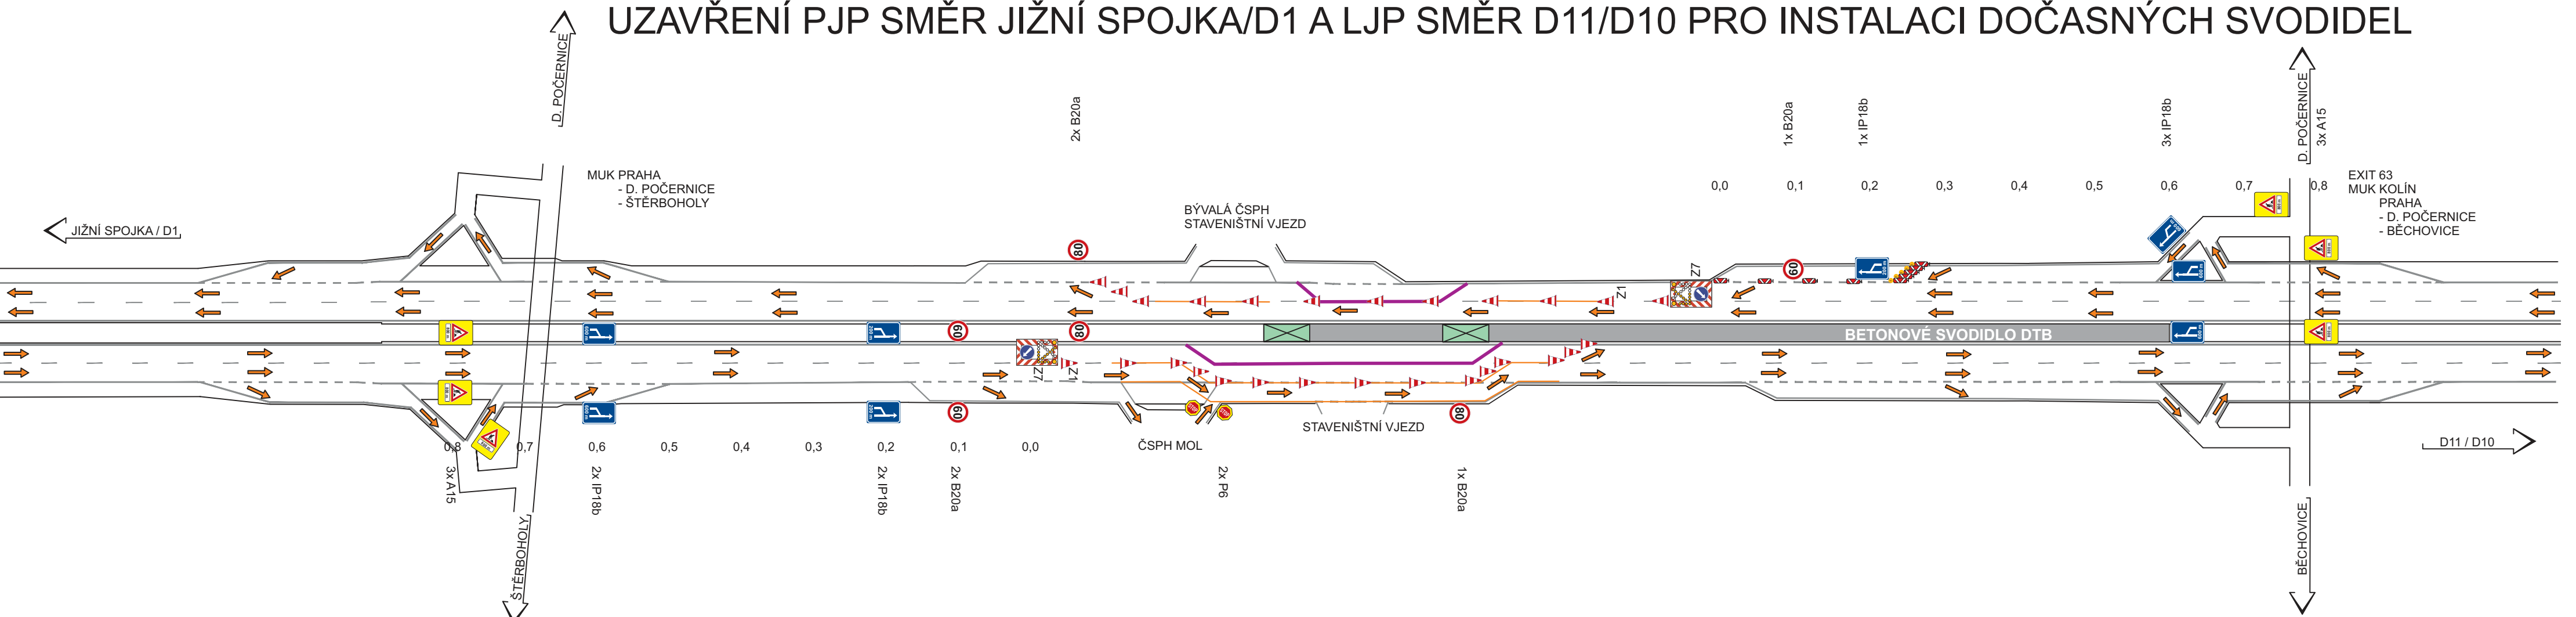

VYPRACOVAL:	SCHVÁLIL:	REGION:	Praha	PROZNAK Praha s.r.o. dopravní opatření Přikovická 244/17, Praha 4, 147 00 tel + fax : 2 444 66 444 www.proznak.cz e-mail: projekt@proznak.cz projekce: richtr@proznak.cz	
Jakub Richtr	Slavomír Glatz	OBVOD:	Praha 15		
INVESTOR: ŘSD ČR s. p., Čerčanská 2023/12, Krč, Praha 4					
OBJEDNATEL DIO: EUROVIA CZ a.s., U Michelského lesa1581/2, Praha 4				DATUM: 18/06/2025	STUPEŇ: DIR
AKCE: - D0 stavba 511, Běchovice - D1 - Štěrboholská spojka				ZAKÁZKA Č.: 250050	ČÁST: - ETAPA 2 - SCHÉMA VÝSTAVBY
OBJEKT: Dopravní značení a opatření					