




UZAVŘENÍ PJP SMĚR JIŽNÍ SPOJKA/D1 A LJP SMĚR D11/D10
PRO INSTALACI VDZ V PÁSCE S TEXTILNÍ MŘÍŽKOU A INSTALACE DOČASNÝCH SVODIDEL

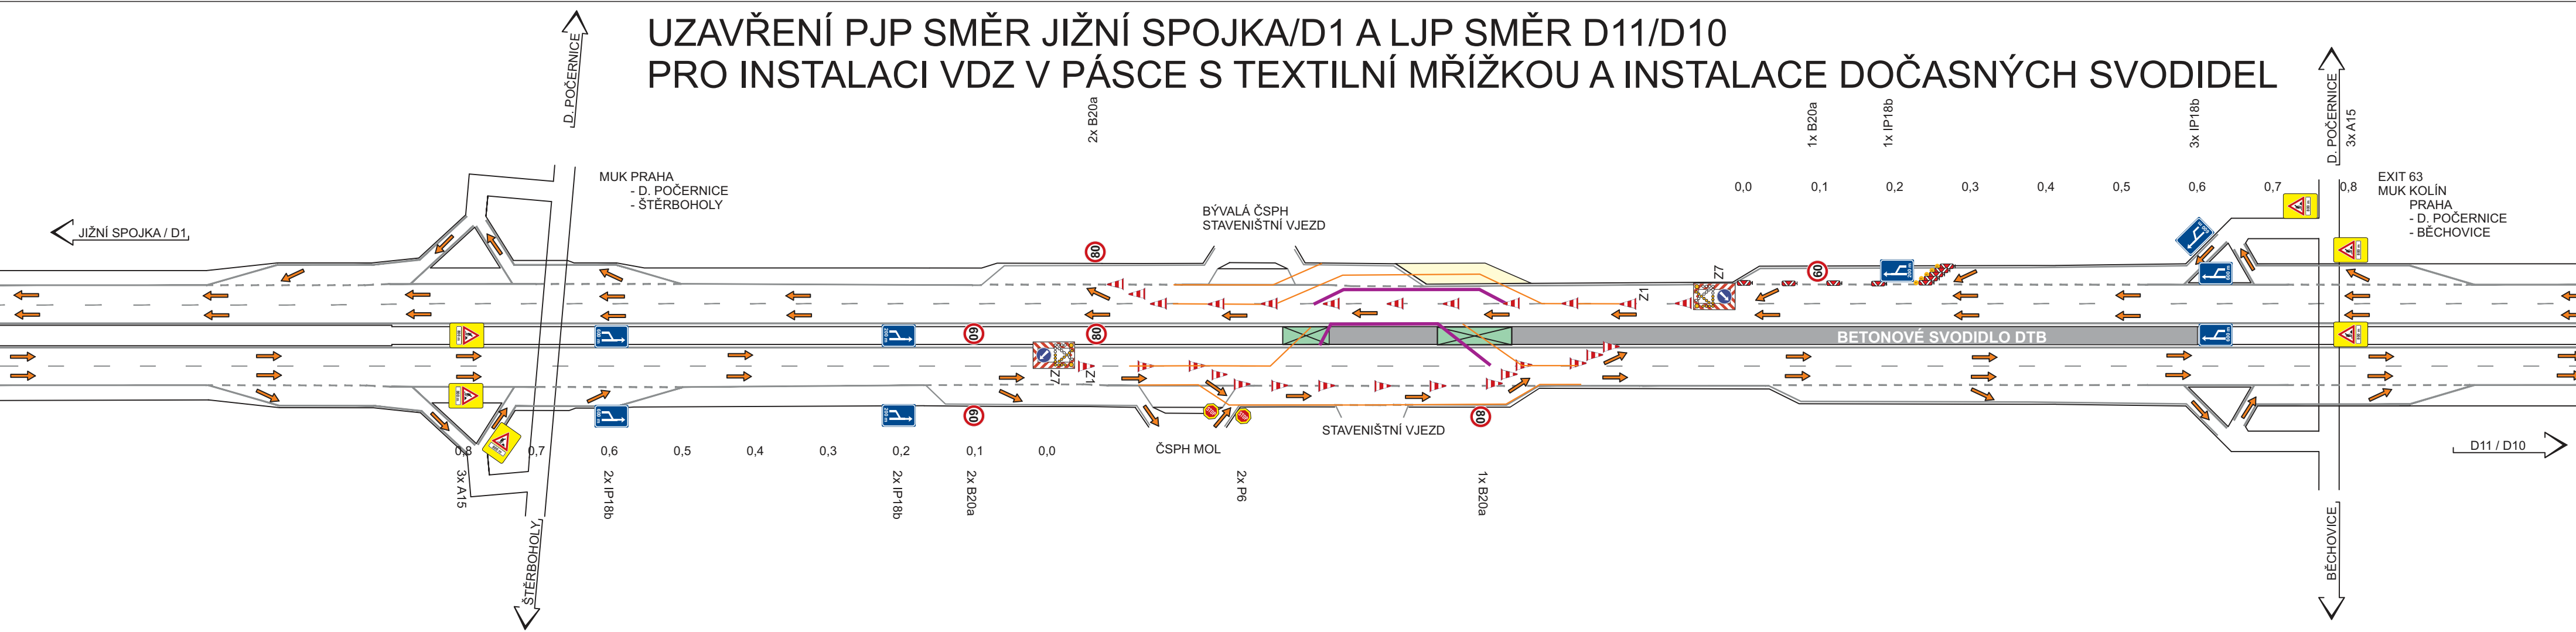

UZAVŘENÍ PJP SMĚR D11/D10 PRO INSTALACI VDZ V PÁSCE S TEXTILNÍ MŘÍŽKOU
A ODSTRANĚNÍ VDZ Z PŘEDEŠLÉ ETAPY

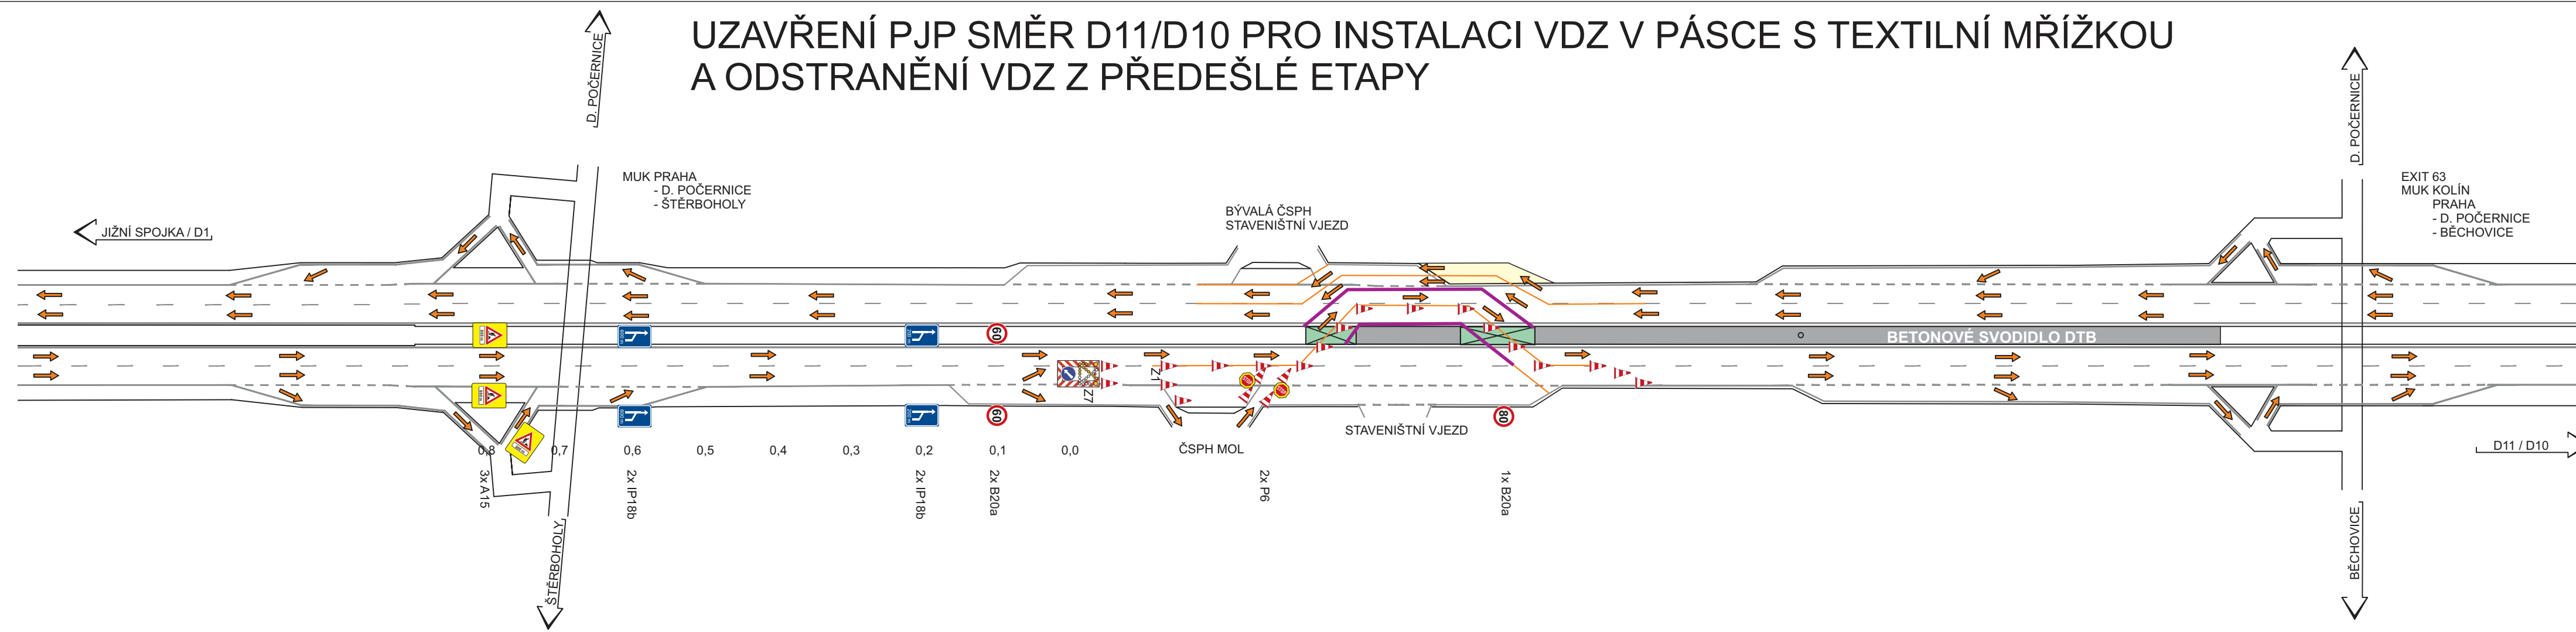

UZAVŘENÍ LJP SMĚR JIŽNÍ SPOJKA/D1 PRO INSTALACI VDZ V PÁSCE S TEXTILNÍ MŘÍŽKOU
A INSTALACE DOČASNÝCH SVODIDEL

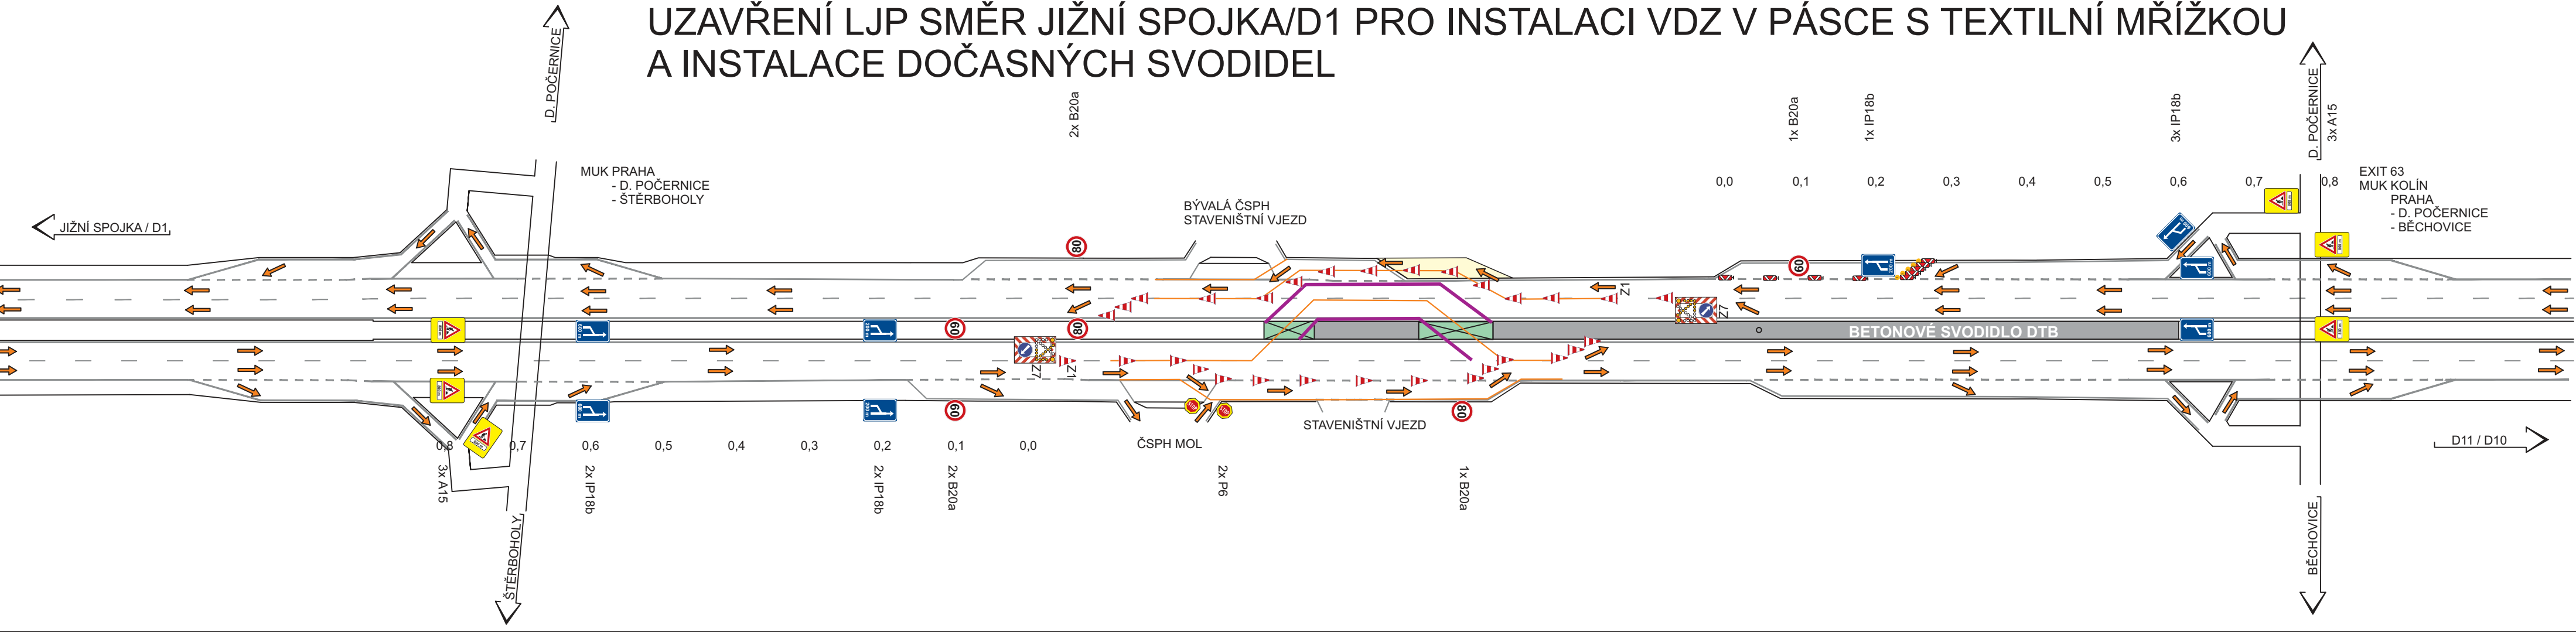

Legenda:

- PŘEJEZD SDP
- BETONOVÉ SVODIDLO DTB
- PROVIZORNÍ ROZŠÍŘENÍ KOMUNIKACE
- SMĚR PROVOZU
- DOČASNÁ SVODIDLA
- VDZ V PÁSCE S TEXTILNÍ MŘÍŽKOU

3.1 ETAPA - SCHÉMA VÝSTAVBY DIO

VYPRACOVAL:	SCHVÁLIL:	REGION:	Praha	PROZNAK Praha s.r.o. dopravní opatření Přikovická 244/17, Praha 4, 147 00 tel + fax : 2 444 66 444 www.proznak.cz e-mail: projekt@proznak.cz projekce: richtr@proznak.cz			
Jakub Richtr	Slavomír Glatz	OBVOD:	Praha 15				
INVESTOR:	ŘSD ČR s. p., Čerčanská 2023/12, Krč, Praha 4			DATUM:	18/06/2025	STUPEŇ:	DIR
OBJEDNATEL:	EUROVIA CZ a.s., U Michelského lesa 1581/2, Praha 4			ZAKÁZKA Č.:	250050		
AKCE:	- D0 stavba 511, Běchovice - D1 - Štěrboholská spojka			ČÁST:	- ETAPA 3.1 - SCHÉMA VÝSTAVBY		
OBJEKT:	Dopravní značení a opatření						