



SSZ NUTNO UPRAVIT DLE DOKUMENTACE.
VÝKOPY NUTNO OHRADIT ZÁBRANAMI SE 22.

ZÁBOR STAVBY
(550,0 m²)

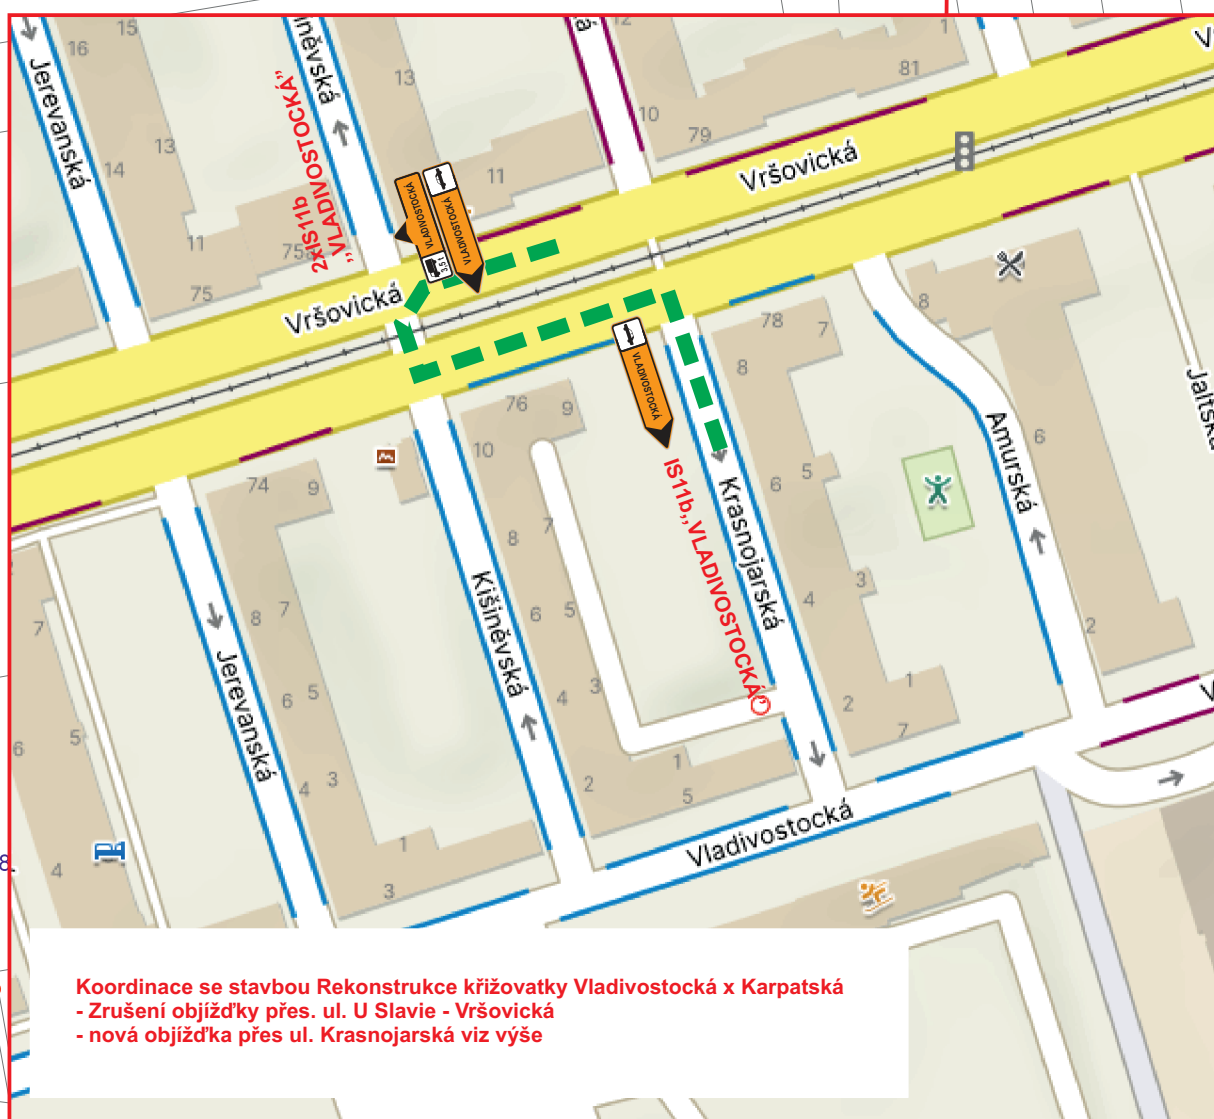

Koordinace se stavbou Rekonstrukce křižovatky Vladivostocká x Karpatská
- Zrušení objížděky přes. ul. U Slavie - Vršovická
- nová objížděka přes ul. Krasnojarská viz výše

OMEZENÍ PROVOZU

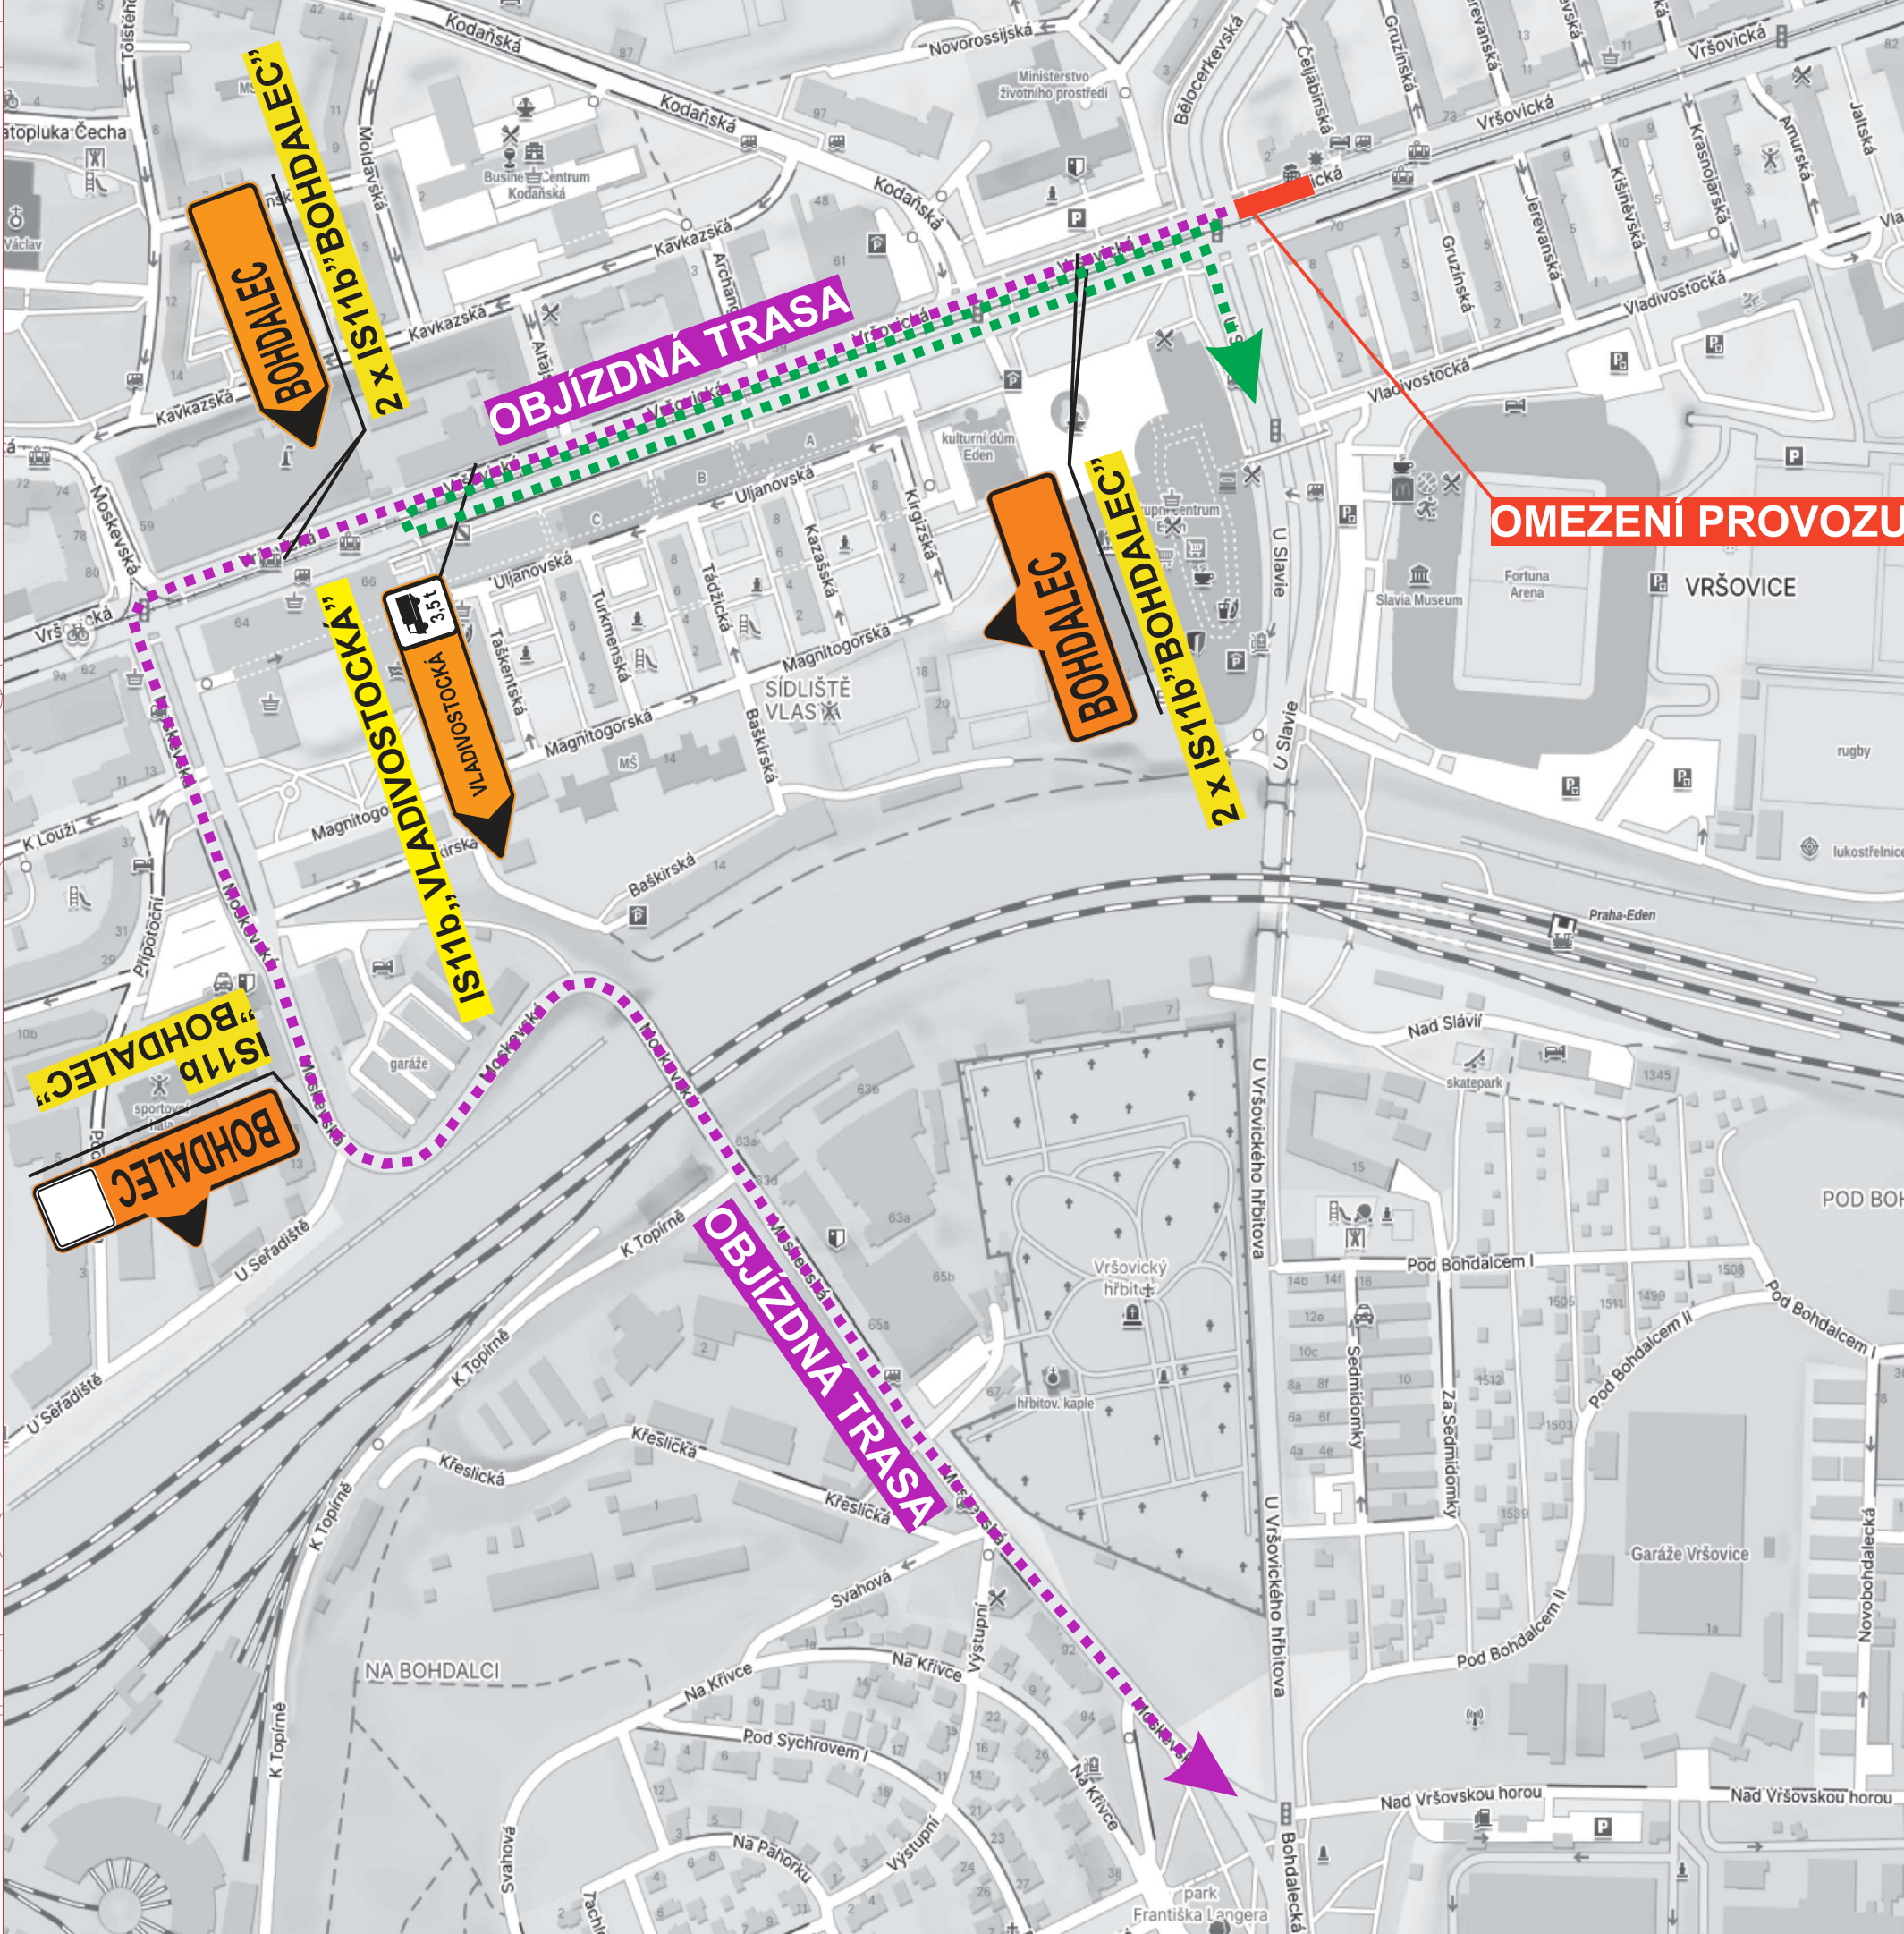

VYPRACOVAL:	SCHVÁLIL:	REGION:	Praha
Jakub Hůrka	Slavko Glatz	OBVOD:	Praha 10
INVESTOR:	TSK hl. m. Prahy a.s. Veletržní 1623/24, 17000 Praha 7	DATUM:	22/07/2025
ORIGINÁLNÍ DIO:	PORR a.s. Dubečská 3238/36, 100 00 Praha 10	STUPEŇ:	DIR
AKCE:	ROZŠÍŘENÍ KOMUNIKACE - ul. Bělocerkevská	ZAKÁZKA Č.:	250305
OBJEKT:	Dopravní značení a opatření	ČÁST:	ETAPA 1