


Orientační plánek
17. listopadu, Praha 1

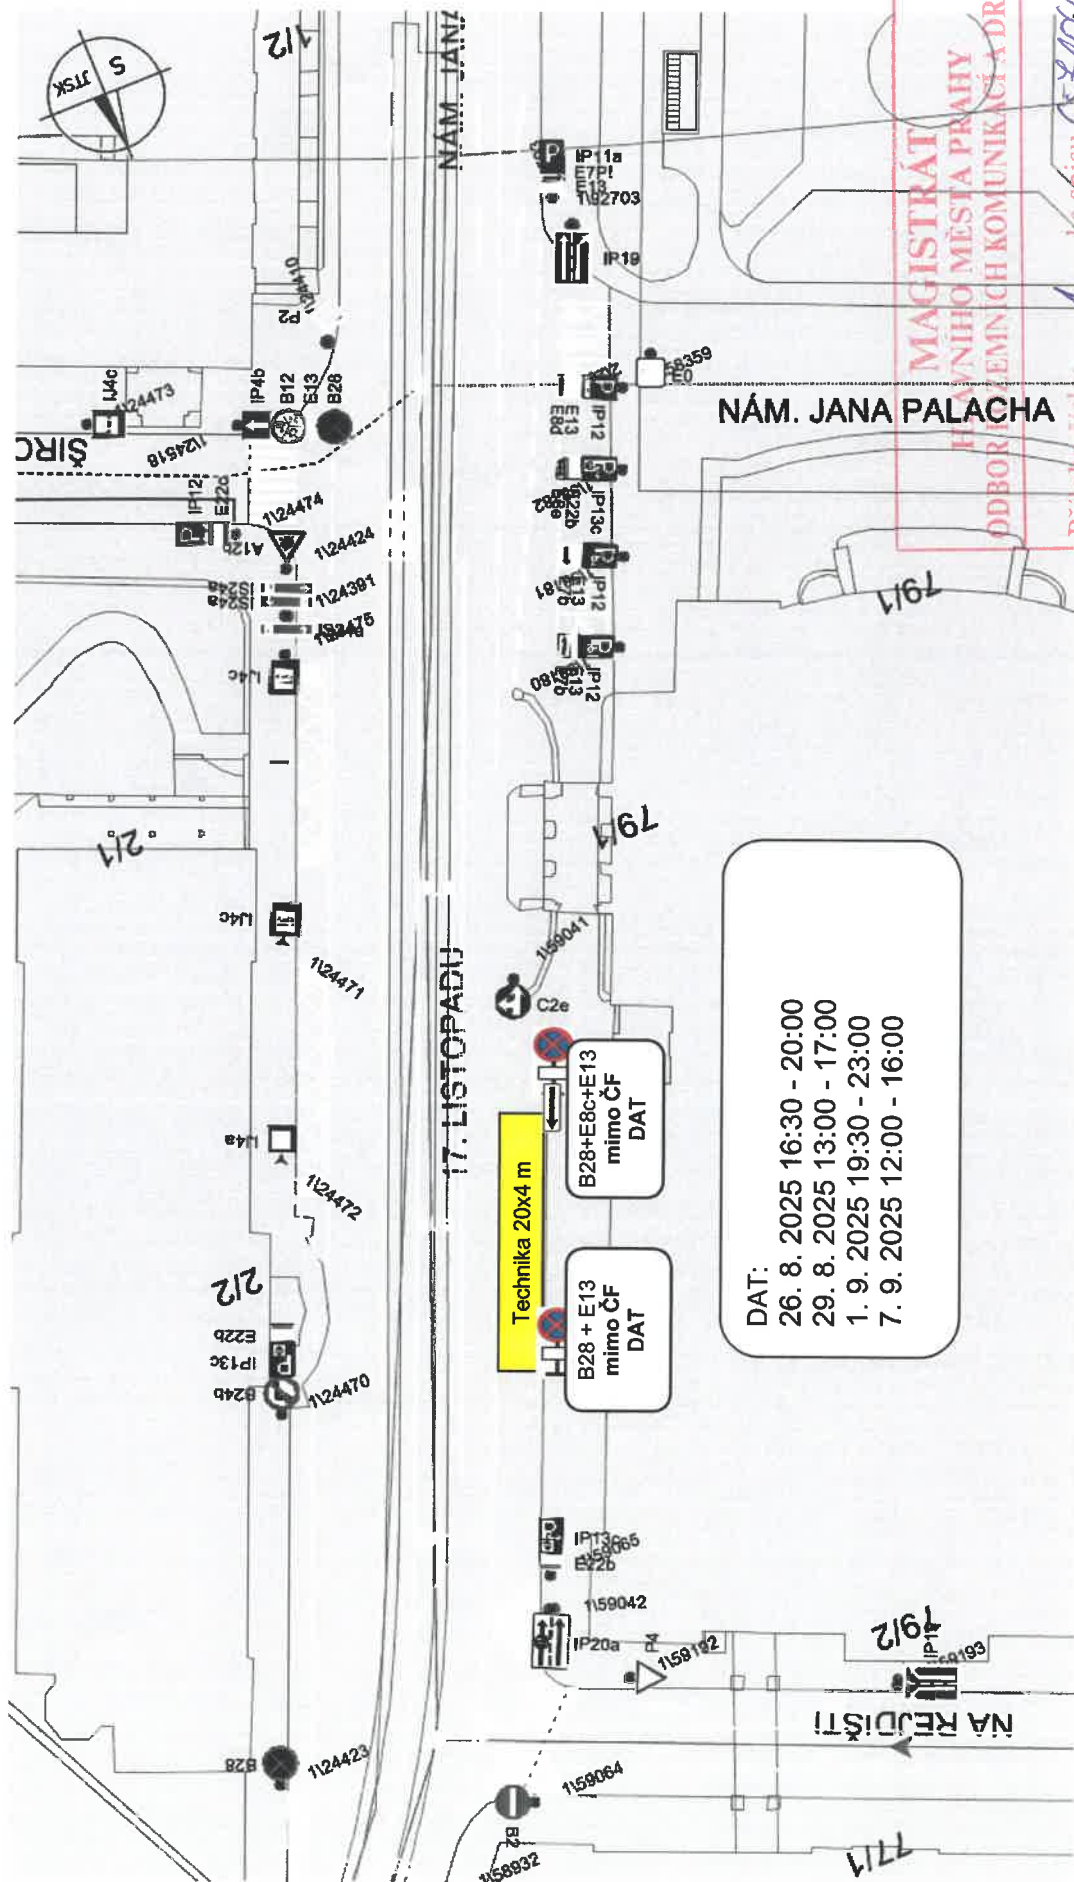

MAGISTRÁT
MĚSTA PRAHY
ODBOR IZEMNICH KOMUNIKACI A DRAH

Příloha čísl:

1 ke spisu 57106/2025

MHMP - 801292 / 2025 / PKD-04 / 6

Datum: 23.4.2024 Podpis: *[Signature]*