


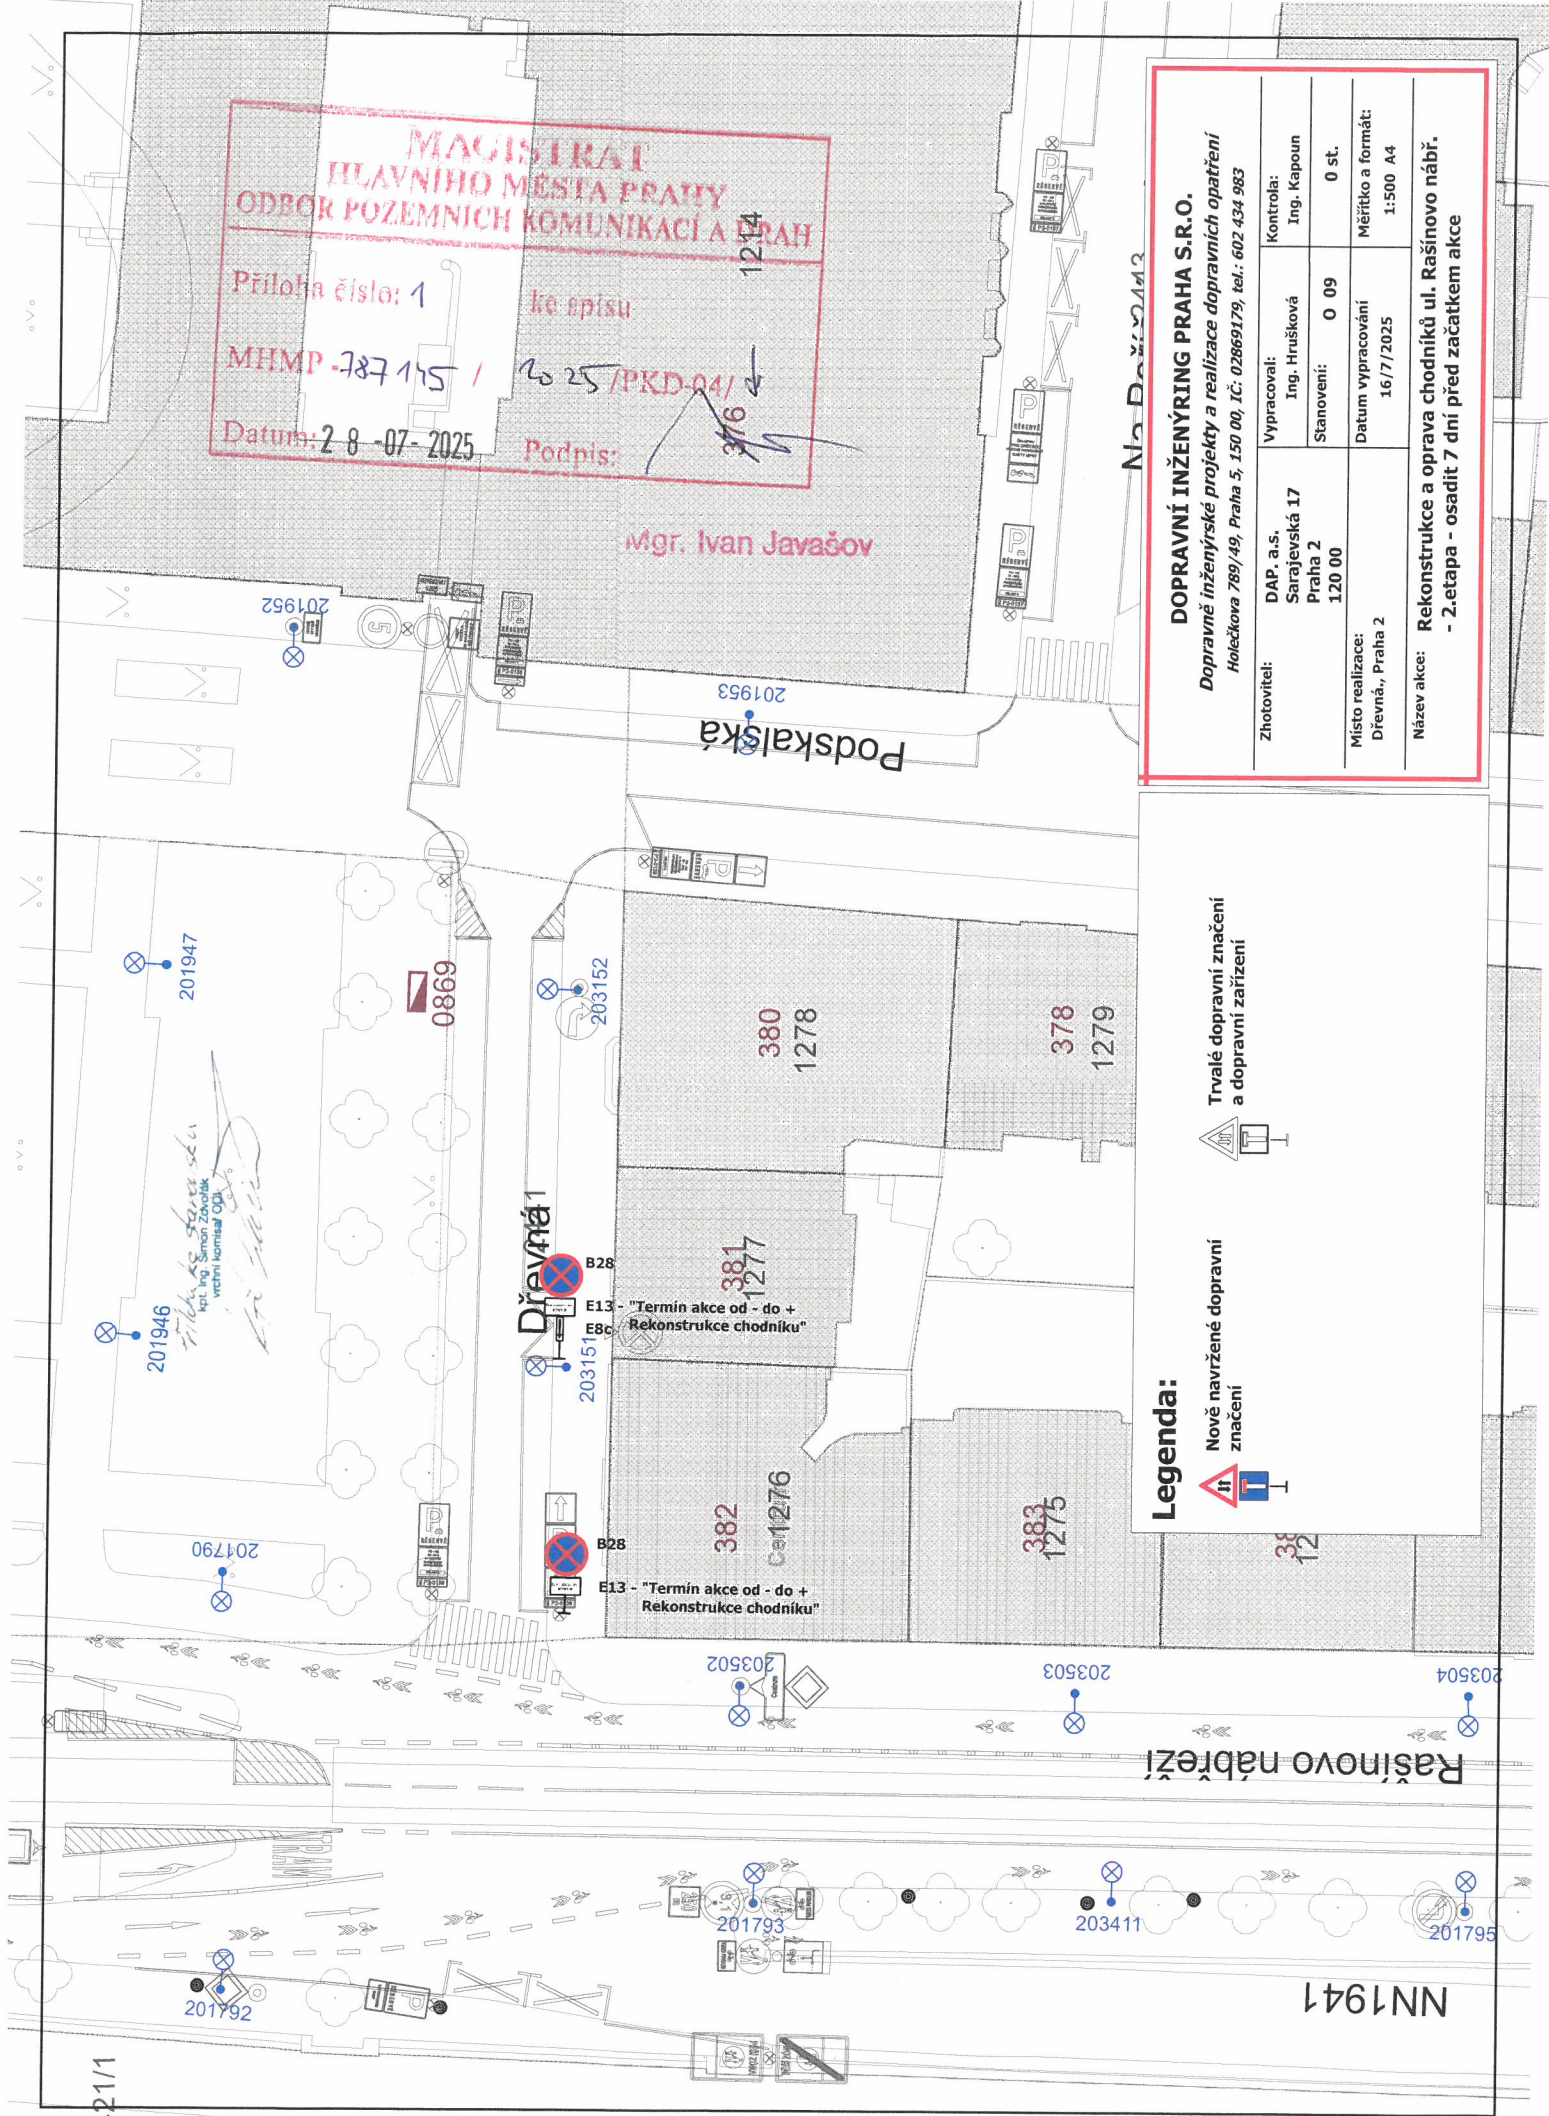

DOPRAVNÍ INŽENÝRING PRAHA S.R.O. Dopravné inženýrské projekty a realizace dopravních opatření Holečkova 789/49, Praha 5, 150 00, IČ: 02869179, tel.: 602 434 983			
Zhotovitel:	DAP, a.s., Sarajevská 17 Praha 2 120 00	Vypracoval:	Ing. Hrušková
Místo realizace:	Dřevná, Praha 2	Stanovení:	0 09
Název akce:	Rekonstrukce a oprava chodníků ul. Rašínovo nábř.	Datum vypracování:	16/7/2025
	- 2.etapa - osadit 7 dní před začátkem akce	Měřítko a formát:	1:500 A4

Legenda:

Nově navržené dopravní značení

Trvalé dopravní značení a dopravní zařízení

MAGISTRÁT
HLAVNÍHO MĚSTA PRAHY
ODBOR POZEMNÍCH KOMUNIKACÍ A DRAH

Priloha číslo: 1
ke spisu
MHMP-78715 / 25 / PKD-04 /
Datum: 2-8-07-2025
Podpis: 376

Mgr. Ivan Javašov

MAGISTRÁT
HLAVNÍHO MĚSTA PRAHY
ODBOR POZEMNÍCH KOMUNIKACÍ A DRAH

Příloha číslo: 2 ke spisu

MHMP-787175 / 2025 / PKD-04

Datum: 28-07-2025 Podpis:

NN1941 Mgr. Ivan Javašov

NN1941

2421/1

Rašínovo nábřeží

Rašínovo nábřeží

Dodávka (6,89 m)

VDZ V9C - žlutě 2x

203508

203507

203506

201797

201795

203411

201793

201792

201790

201946

201947

201952

Podskalská

Podskalská

Podskalská

Podskalská

Trojická

Legenda:



Nově navržené dopravní značení



Trvalé dopravní značení a dopravní zařízení



Zábor pro realizaci rekonstrukce chodníku - výměra 450 m²



Zařízení stavewníště pro realizaci rekonstrukce chodníku - výměra 136 m²

DOPRAVNÍ INŽENÝRING PRAHA S.R.O.

Dopravné inženýrské projekty a realizace dopravních opatření
Holečkova 789/49, Praha 5, 150 00, IČ: 02869179, tel.: 602 434 983

Zhotovitel:	DAP, a.s. Sarajevská 17 Praha 2 120 00	Vypracoval:	Jiří Hnát	Kontrola:	Ing. Kapoun
Místo realizace:	Rašínovo nábř., Praha 2	Stanovení:	O 08	Datum vypracování:	16/7/2025
Název akce:	Rekonstrukce a oprava chodníků ul. Rašínovo nábř. - 2.etapa	Měřítka a formát:	90 st.		1:600 A3