



B26

Operativní pracovní místo.
Práce v levém jízdním pruhu.

Z1 po 10 m ($v=0,75$ m)

pojízdná uzavírková tabule
typu II


Policie České republiky Krajské ředitelství policie hl. m. Prahy Odbor služby dopravní policie 140 00 Praha 4, Kongresová 2 Č.j. KRPA-209949-1 /ČJ-2025-C000DŽ Dne: 02-07-2025 z r. kpt. Ing. Heleny Voříškové	 - 11 -
--	---

B 20a

Souhlasné stanovisko ve smyslu
§ 77 odst. 1 a) a 2 b), z.č. 361/2000 Sb.

PRO ÚDRŽBU KOMUNIKACÍ
ZELENÉ, ČISTĚNÍ PŘÍKOPŮ,
IP18b ŽLABŮ A ZEV. PLOCH
NA KOMUNIKACÍCH
JIŽNÍ SPOLKA, 5. KVĚTNA
A SPORHOUSKA

A15
E3a "600m"

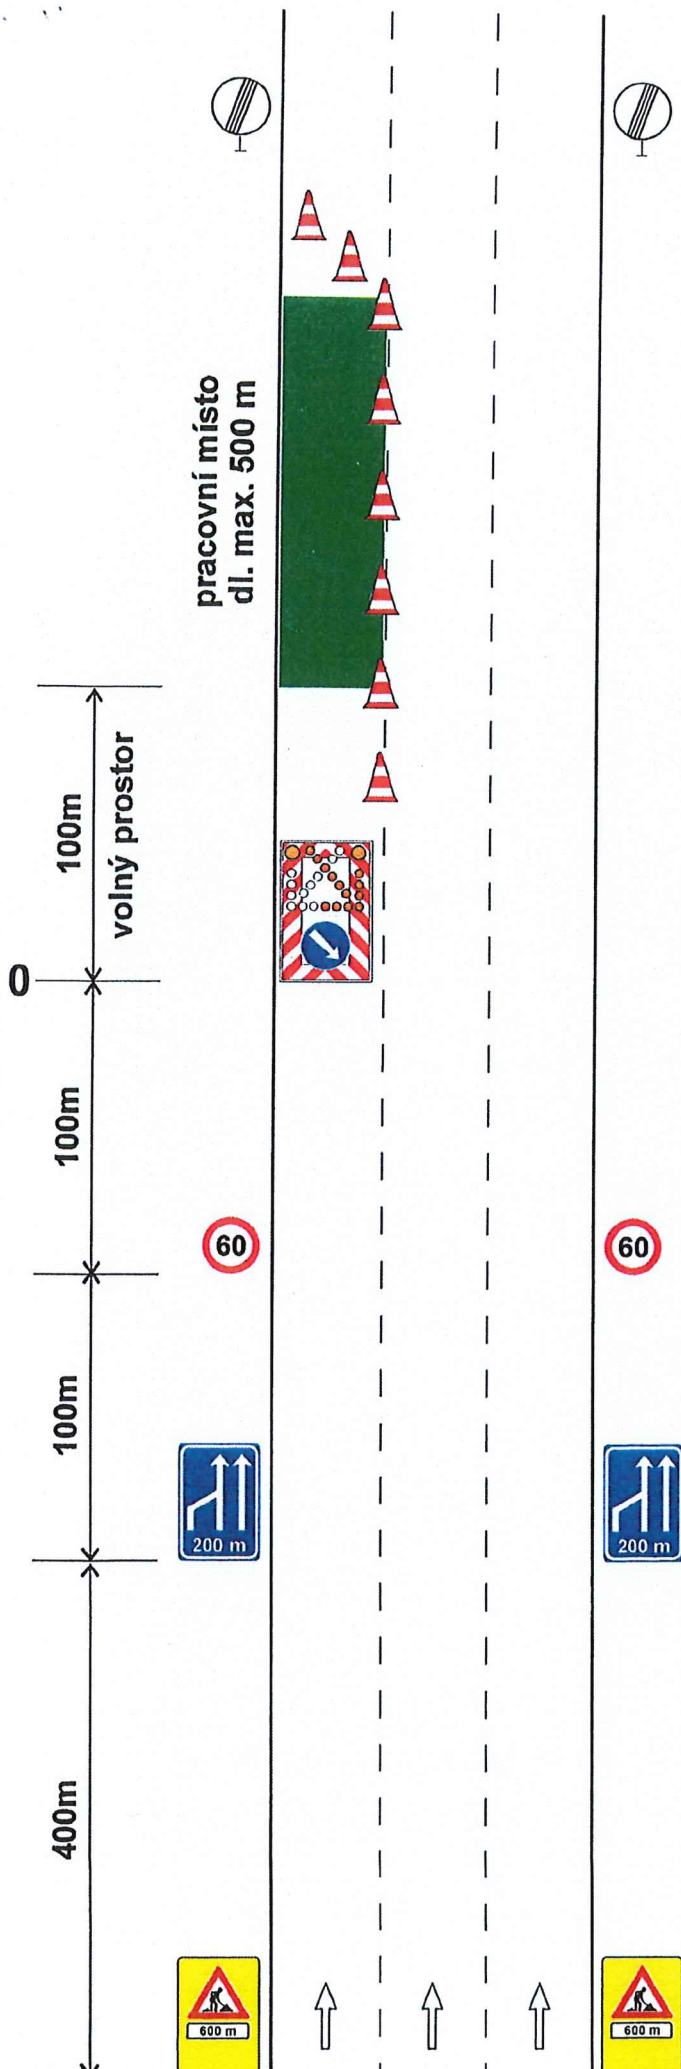



B26

Operativní pracovní místo.
Práce v pravém jízdním pruhu.

Z1 po 10 m ($v=0,75$ m)

**pojízdná uzavírková tabule
typu II**

Police České republiky
Krajské ředitelství policie hl. m. Prahy
Odbor služby dopravní policie
140 00 Praha 4, Kongresová 2
- 11 -
Č.j. KRPA-209949-1 /CJ-2025-0000DŽ
Dne: 02-07-2025
z r. kpt. Ing. Helena Voříšková

B 20a


Souhlasné stanovisko ve smyslu
§ 22 odst. 1 c) a 2 b) z.č. 361/2000 Sb.

IP18b

PRO ÚDRŽBU KOMUNIKACÍ
ZELENÉ, ČISTENÍ PRŮKOPŮ,
ELABŮ A ZPEV. PLOCH
NA KOMUNIKACÍCH
JIŽNÍ ŠPOJKA, 5. KŘETNA
A ŠPOŘILOVSKÁ

A15

E3a "600m"

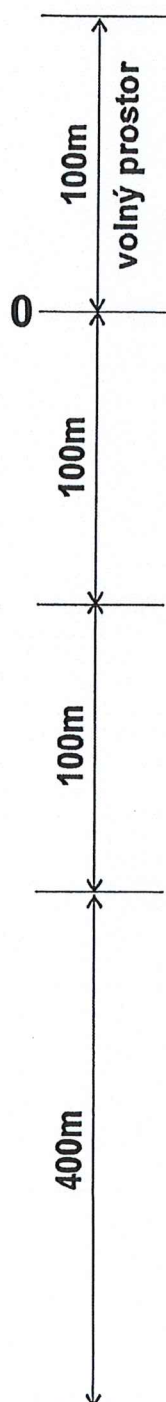

pracovní místo
dl. max. 500 m





B26



Operativní pracovní místo.
Vedení provozu v prostoru
odbočovací větve křižovatky

C4c
Z4c

60

B 20a

60

pracovní místo

Z1 po 10 m ($v=0,75$ m)


Policie České republiky Krajské ředitelství policie hl. m. Prahy Odbor služby dopravní policie 140 00 Praha 4, Kongresová 2		
Č.j. KRPA-209949-1	CI-2025	-0000DŽ
Dne: 02-07-2025		
z r. kpt. Ing. Helena Voříšková		

Souhlasné stanovisko ve smyslu
§ 77 odst. 1 c) a 2 b), z.č. 361/2000 Sb.

PRO ÚDRŽBU KOMUNIKACÍ
ZEMNĚ, ČISTENÍ PŘÍKOPŮ,
ZÁBRŮ A ZPEV. PLOCH
NA KOMUNIKACÍCH
JIŽNÍ SPOJKA, 5. KUTNA
A SPORILOVSKÁ

B 20a

A15
E3a "600m"

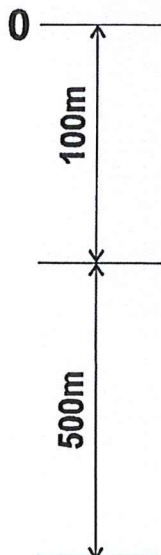

60

60





B26

Operativní pracovní místo.
Vedení provozu v prostoru
připojovací větve křižovatky

pracovní místo


Z1 po 10 m ($v=0,75$ m)

Policie České republiky	
Krajské ředitelství policie hl. m. Prahy	
Odbor služby dopravní policie	
140 00 Praha 4, Kongresová 2	
Č.j. KRPA-209949-1	ČJ-2021-000002
Dne: 02-07-2025	
z r. kpt. Ing. Helena Voříšková	

Souhlasné stanovisko ve smyslu
§ 77 odst. 1 c) a 2 b), zák. 361/2000 Sb.

B 20a

PRO ÚŘEŽBU KOMUNIKACÍ
ZELENÉ, ČISTĚNÍ PLOCH,
ZÁBRŮ A ZPEV. PLOCH
NA KOMUNIKACÍCH
JIŽNÍ ŠPOJKA,
J. K. VĚTVY
A ŠPOJKA

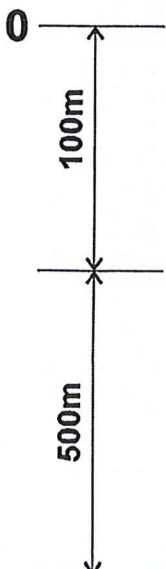


60

60

B 20a

A15
E3a "600m"



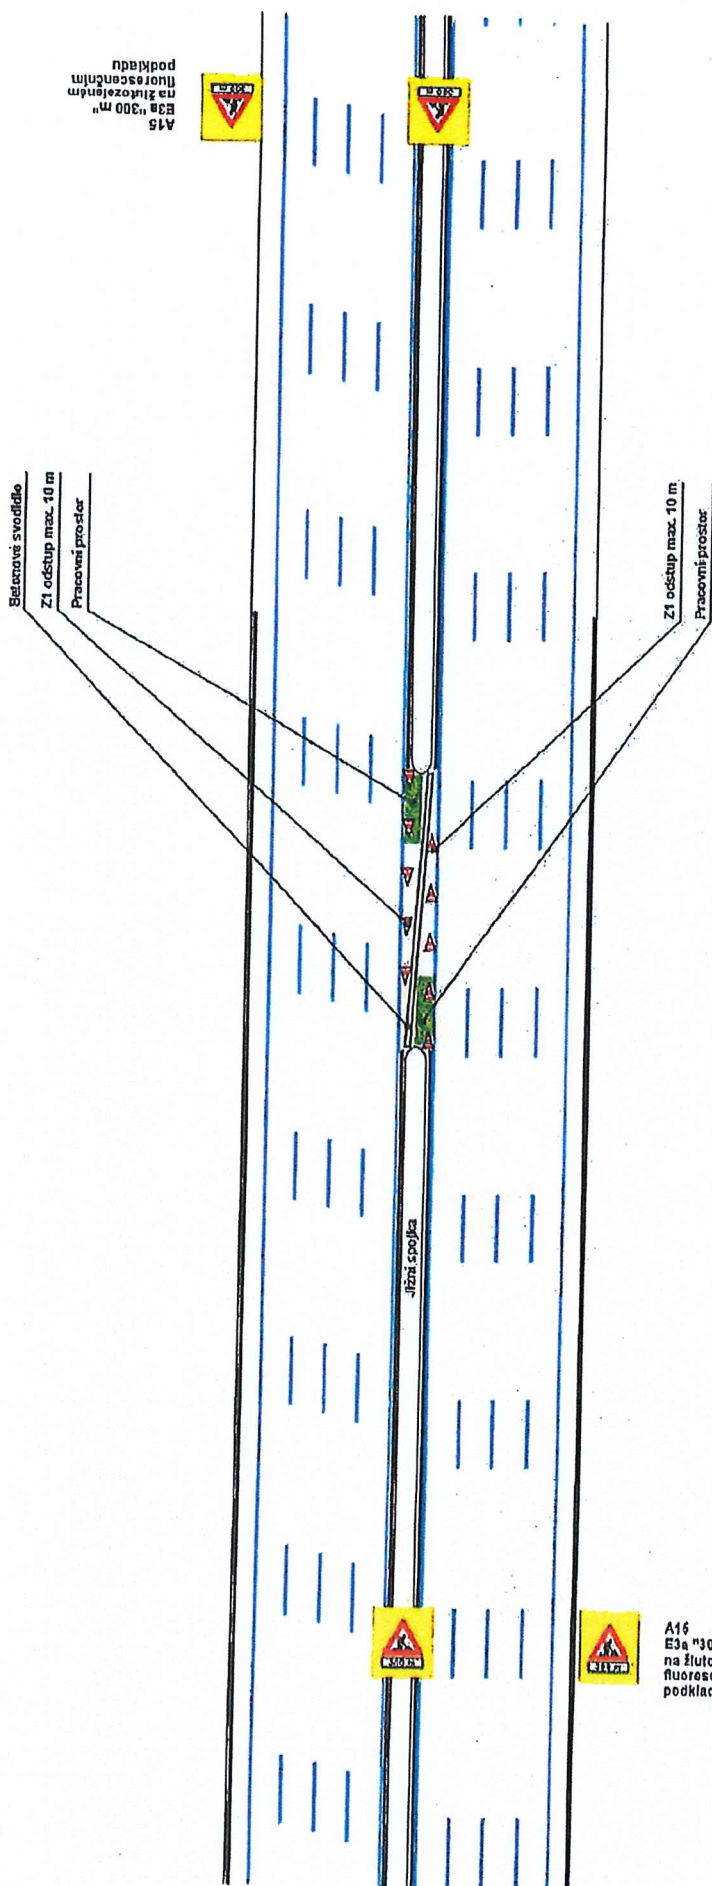

VZOROVÉ SCHÉMA

PRŮJEDNATEL:	SESTAVIL:	PRAHA	PRŮJEDNATEL:	PRAHA
Michal Pařízek	Milan Brož	ČEZ	PRŮJEDNATEL:	ČEZ
INVESTOR:	TSK hl. m. Prahy, Rásoňská 7708, Praha 1, 110 15		INVESTOR:	TSK hl. m. Prahy, Rásoňská 7708, Praha 1, 110 15
OBJEDNATEL:	TSK hl. m. Prahy, Rásoňská 7708, Praha 1, 110 15		OBJEDNATEL:	TSK hl. m. Prahy, Rásoňská 7708, Praha 1, 110 15
DZ:			DZ:	
AUCE:			AUCE:	
Pracovní místo umístěné v příjezdu středového dělicího pruhu		- ul. Jízdní spojení -		
Číslo:		Číslo:		
081003		081003		
Číslo:		Číslo:		
1		1		
Dopravní značení a opatření		Dopravní značení a opatření		

Policie České republiky
 Krajské ředitelství policie hl. m. Prahy
 Odbor služby dopravní policie
 140 00 Praha 4, Kongresová 2

Č.j. KRPA-209949-1 ČJ-20-0000DZ
 Dne: 02-07-2025

z r. kpt. Ing. Helena Voříšková

Souhlasné stanovisko ve smyslu
 § 77 odst. 1 a 2 pí. e, g. 361/2004 Sb.
 PRO ÚDRŽBU KOMUNIKACÍ
 ZELENÉ, ČISTENÍ PŘÍKOPŮ,
 ŽLABŮ A ŽEV. PLOCH
 NA KOMUNIKACI
 JÍZDNÍ SPOJKA, 5. KVĚTNA
 A ŠPOTILOVSKA