


Pracovní místo
krátkodobé pohyblivé
dvoupruh
krajnice/přídavný pruh

Police České republiky
Krajské ředitelství policie hl. m. Prahy
Odbor služby dopravní policie
140 00 Praha 4, Kongresova 2

Č.j. KRPA-209949-2/ČJ-2025-000002
Dne: 28-07-2025
z r. kpt. Ing. Helena Voříšková

Souhlasné stanovisko ve smyslu
§ 77 odst. 1 c) a 2 b), z.č. 361/2000 Sb.

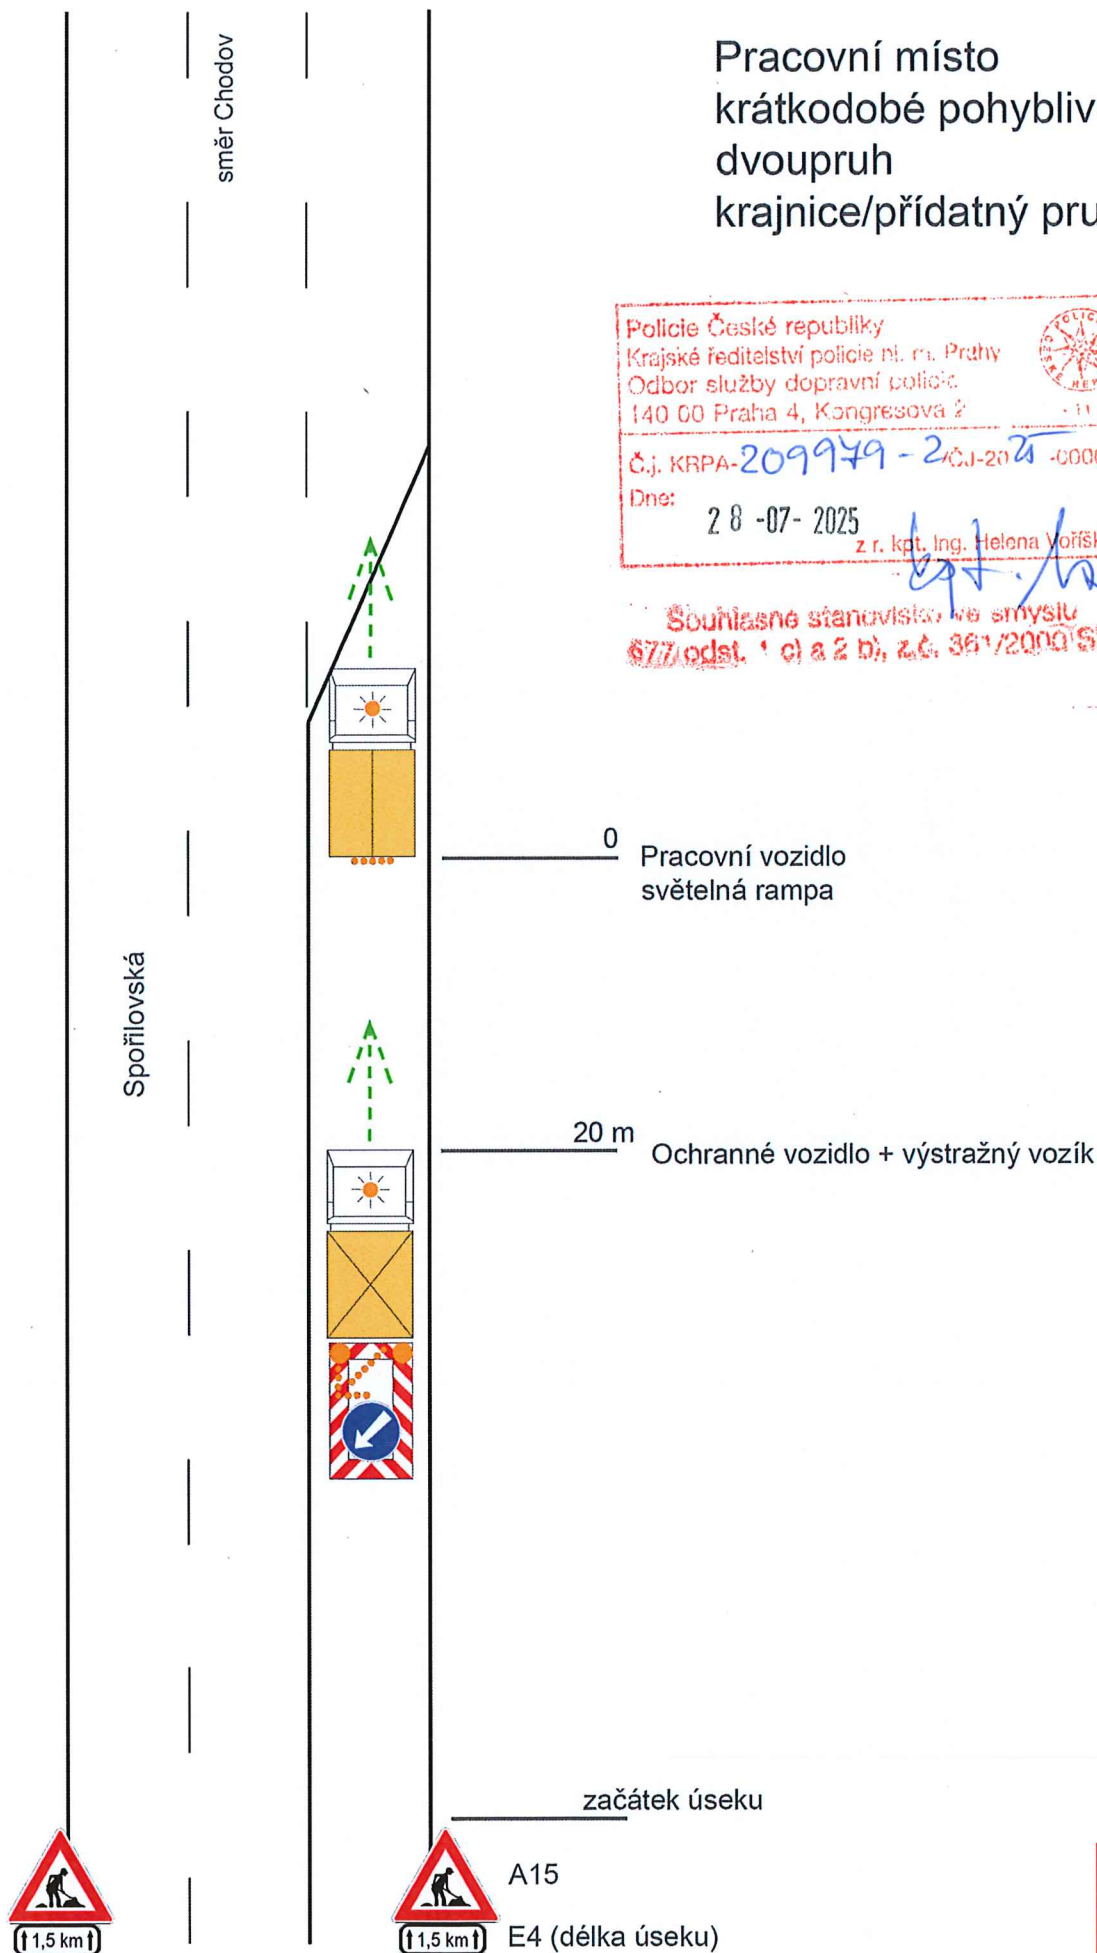


Pracovní místo
krátkodobé pohyblivé
dvoupruh
levý pruh

Policie České republiky
Krajské ředitelství policie hl. m. Prahy
Odbor služby dopravní policie
140 00 Praha 4, Kongresová 2

Č.j. KRPA- 209949-2 /ČJ-20 25-0000DŽ
Dne: 28-07-2025
z r. kpt. Ing. Helena Voříšková

Souhlasné stanovisko ve smyslu
§ 77 odst. 1 c) a 2 b), z.č. 361/2000 Sb.

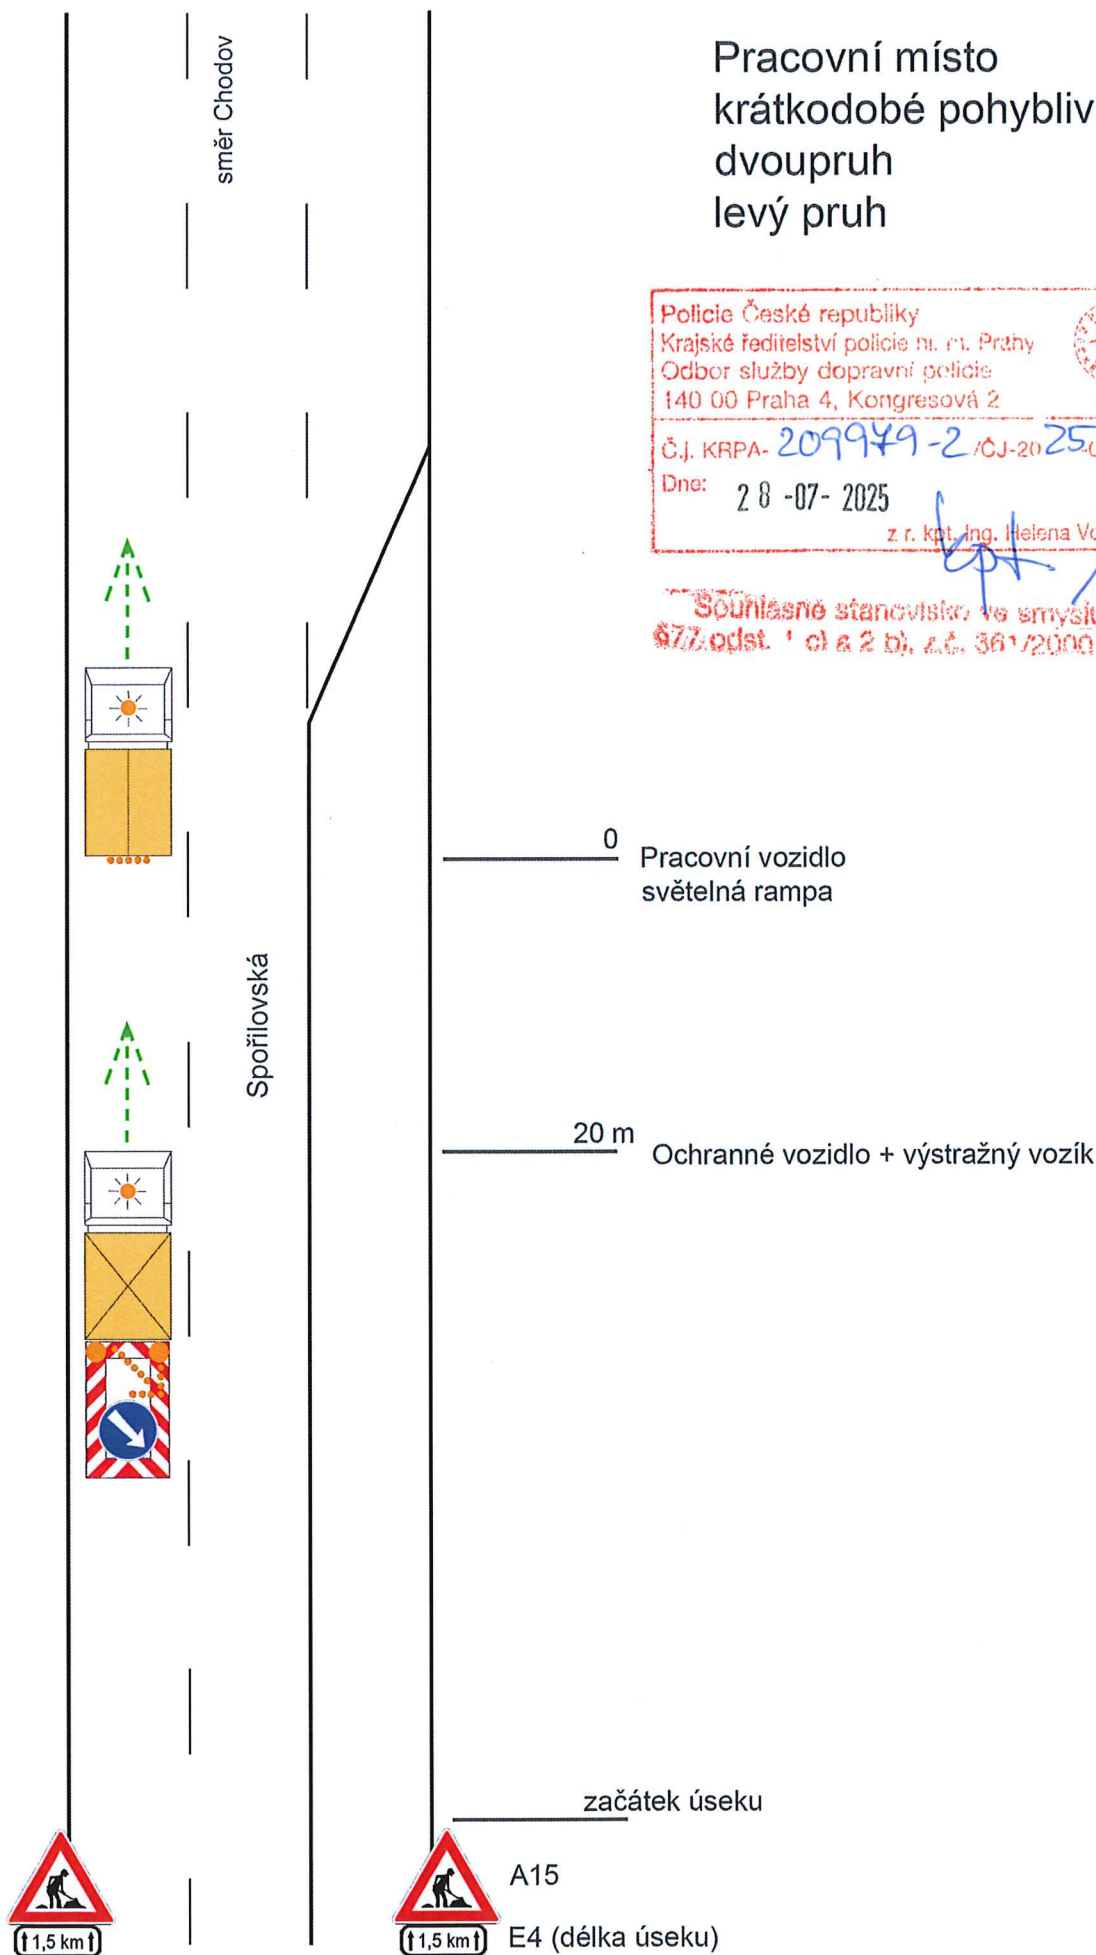

Pracovní místo
krátkodobé pohyblivé
dvoupruh
krajnice

Police České republiky
Krajské ředitelství policie hl. m. Prahy
Odbor služby dopravní policie
140 00 Praha 4, Kongresová 2


Č.j. KRPA-209949-2 /CJ-2025-0000DŽ
Dne: 28-07-2025

z r. kot. Ing. Helena Votříšková


Souhlasné stanovisko ve smyslu
§ 77 odst. 1 c) a 2 b), z.č. 361/2000 Sb.

Spořilovská

směr Vršovice

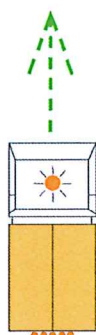

0 Pracovní vozidlo
světelná rampa

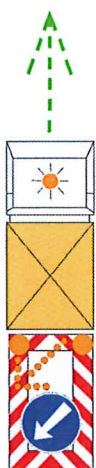

20 m Ochranné vozidlo + výstražný vozík

začátek úseku



A15
E4 (délka úseku)




Pracovní místo
krátkodobé pohyblivé
dvoupruh
levý pruh

Policie České republiky
Krajské ředitelství policie hl. m. Prahy
Odbor služby dopravní
140 00 Praha 4, Kongresova 2

Č.j. KRPA-209949-2 /ČJ-2025-0000DŽ
Dne: 28-07-2025
z r. kpt. Ing. Helena Voříšková

Souhlasné stanovisko ve smyslu
§ 77 odst. 1 c) a 2 b), ZÁČ. 361/2000 Sb.

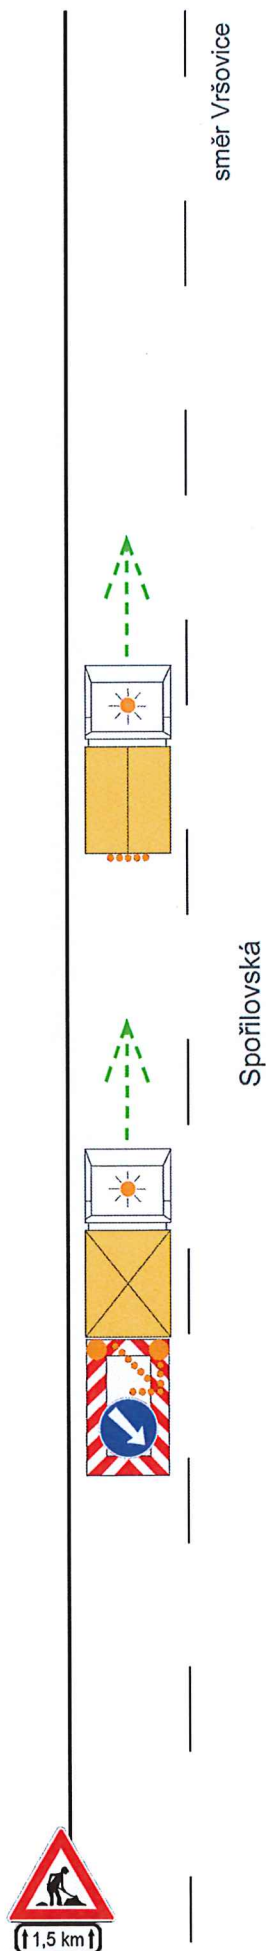

0 Pracovní vozidlo
světelná rampa

20 m Ochranné vozidlo + výstražný vozík

začátek úseku

A15
E4 (délka úseku)

