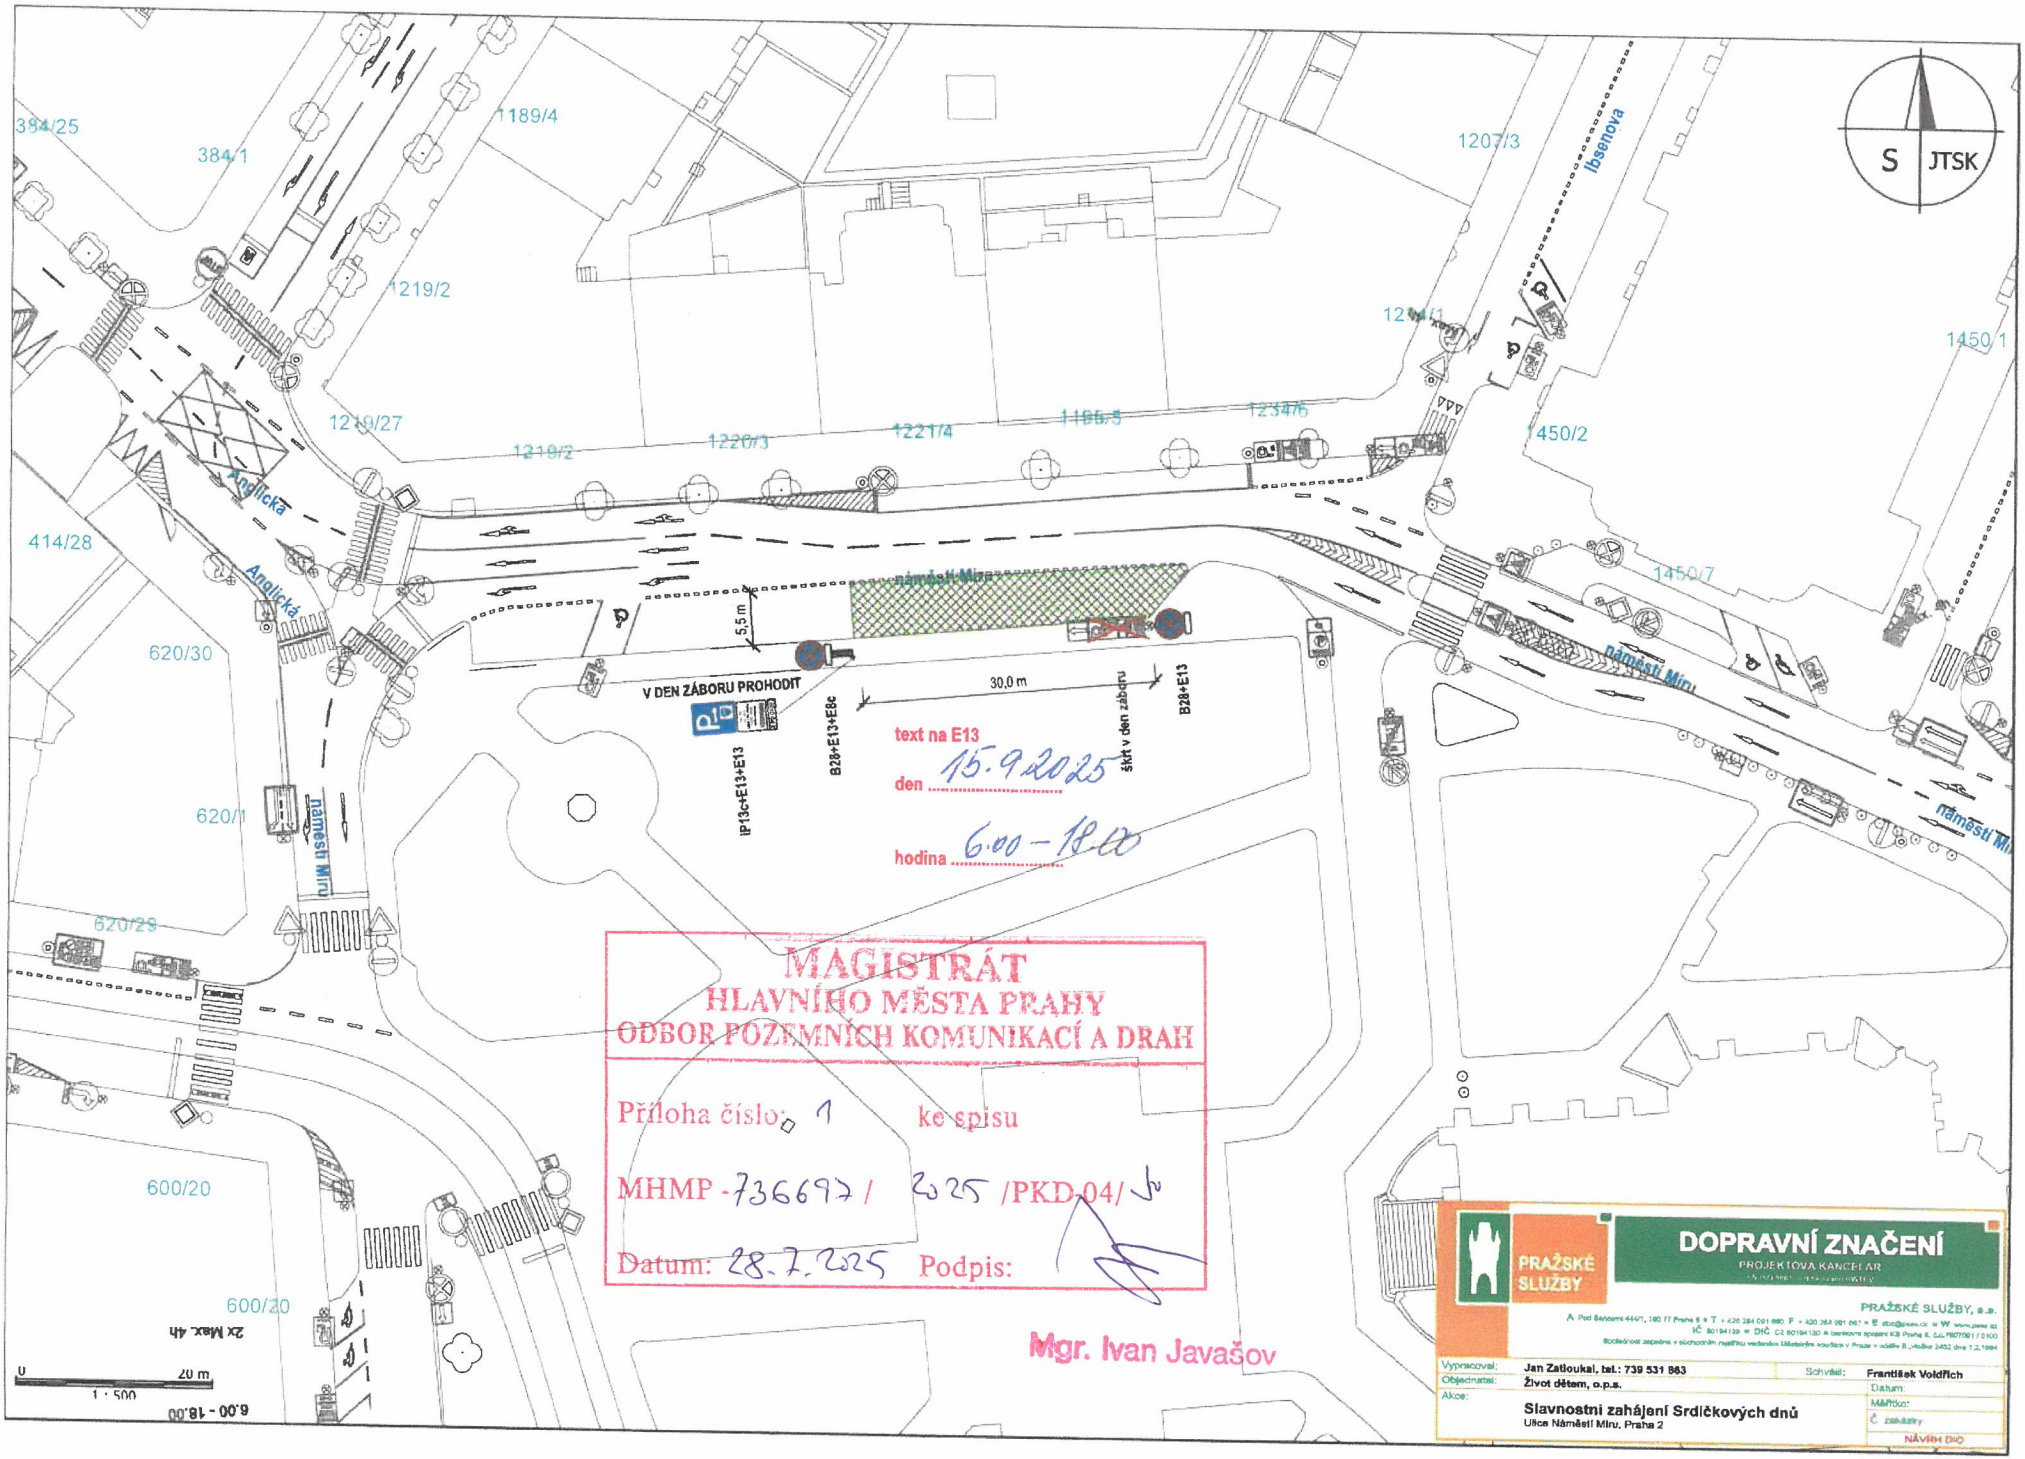
S
JTSK
394/25
384/1
1189/4
1207/3
Ibsenova
1219/2
1219/1
1450/1
1219/27
1220/2
1220/3
1221/4
1186/5
1234/6
1450/2
Anglická
414/28
Anglická
náměstí Míru
5,5 m
30,0 m
1450/7
620/30
V DEN ZÁBORU PROHODIT
B28+E13+E8c
B28+E13
text na E13
iP13c+E13+E13
text v den záboru
den 15.9.2025
hodina 6.00 – 18.00
náměstí Míru
620/1
náměstí Míru
620/29
600/20
600/20
2x Max. 4h
0
20 m
1 : 500
6.00 - 18.00
MAGISTRÁT
HLAVNÍHO MĚSTA PRAHY
ODBOR POZEMNÍCH KOMUNIKACÍ A DRAH
Příloha číslo: 1 ke spisu
MHMP - 736697 / 2025 /PKD-04/
Datum: 28.7.2025 Podpis:
Mgr. Ivan Javašov
PRAŽSKÉ SLUŽBY
DOPRAVNÍ ZNAČENÍ
PROJEKTOVÁ KANCELÁŘ
PRAŽSKÉ SLUŽBY, a.s.
Vypracoval: Jan Zatloukal, tel.: 739 531 863
Schválil: František Voldřich
Objednatel: Život dětem, o.p.s.
Akce: Slavnostní zahájení Srdíčkových dnů
Ulice Náměstí Míru, Praha 2
Datum:
Měřítko:
Č. zakázky
NÁVRH DIO