


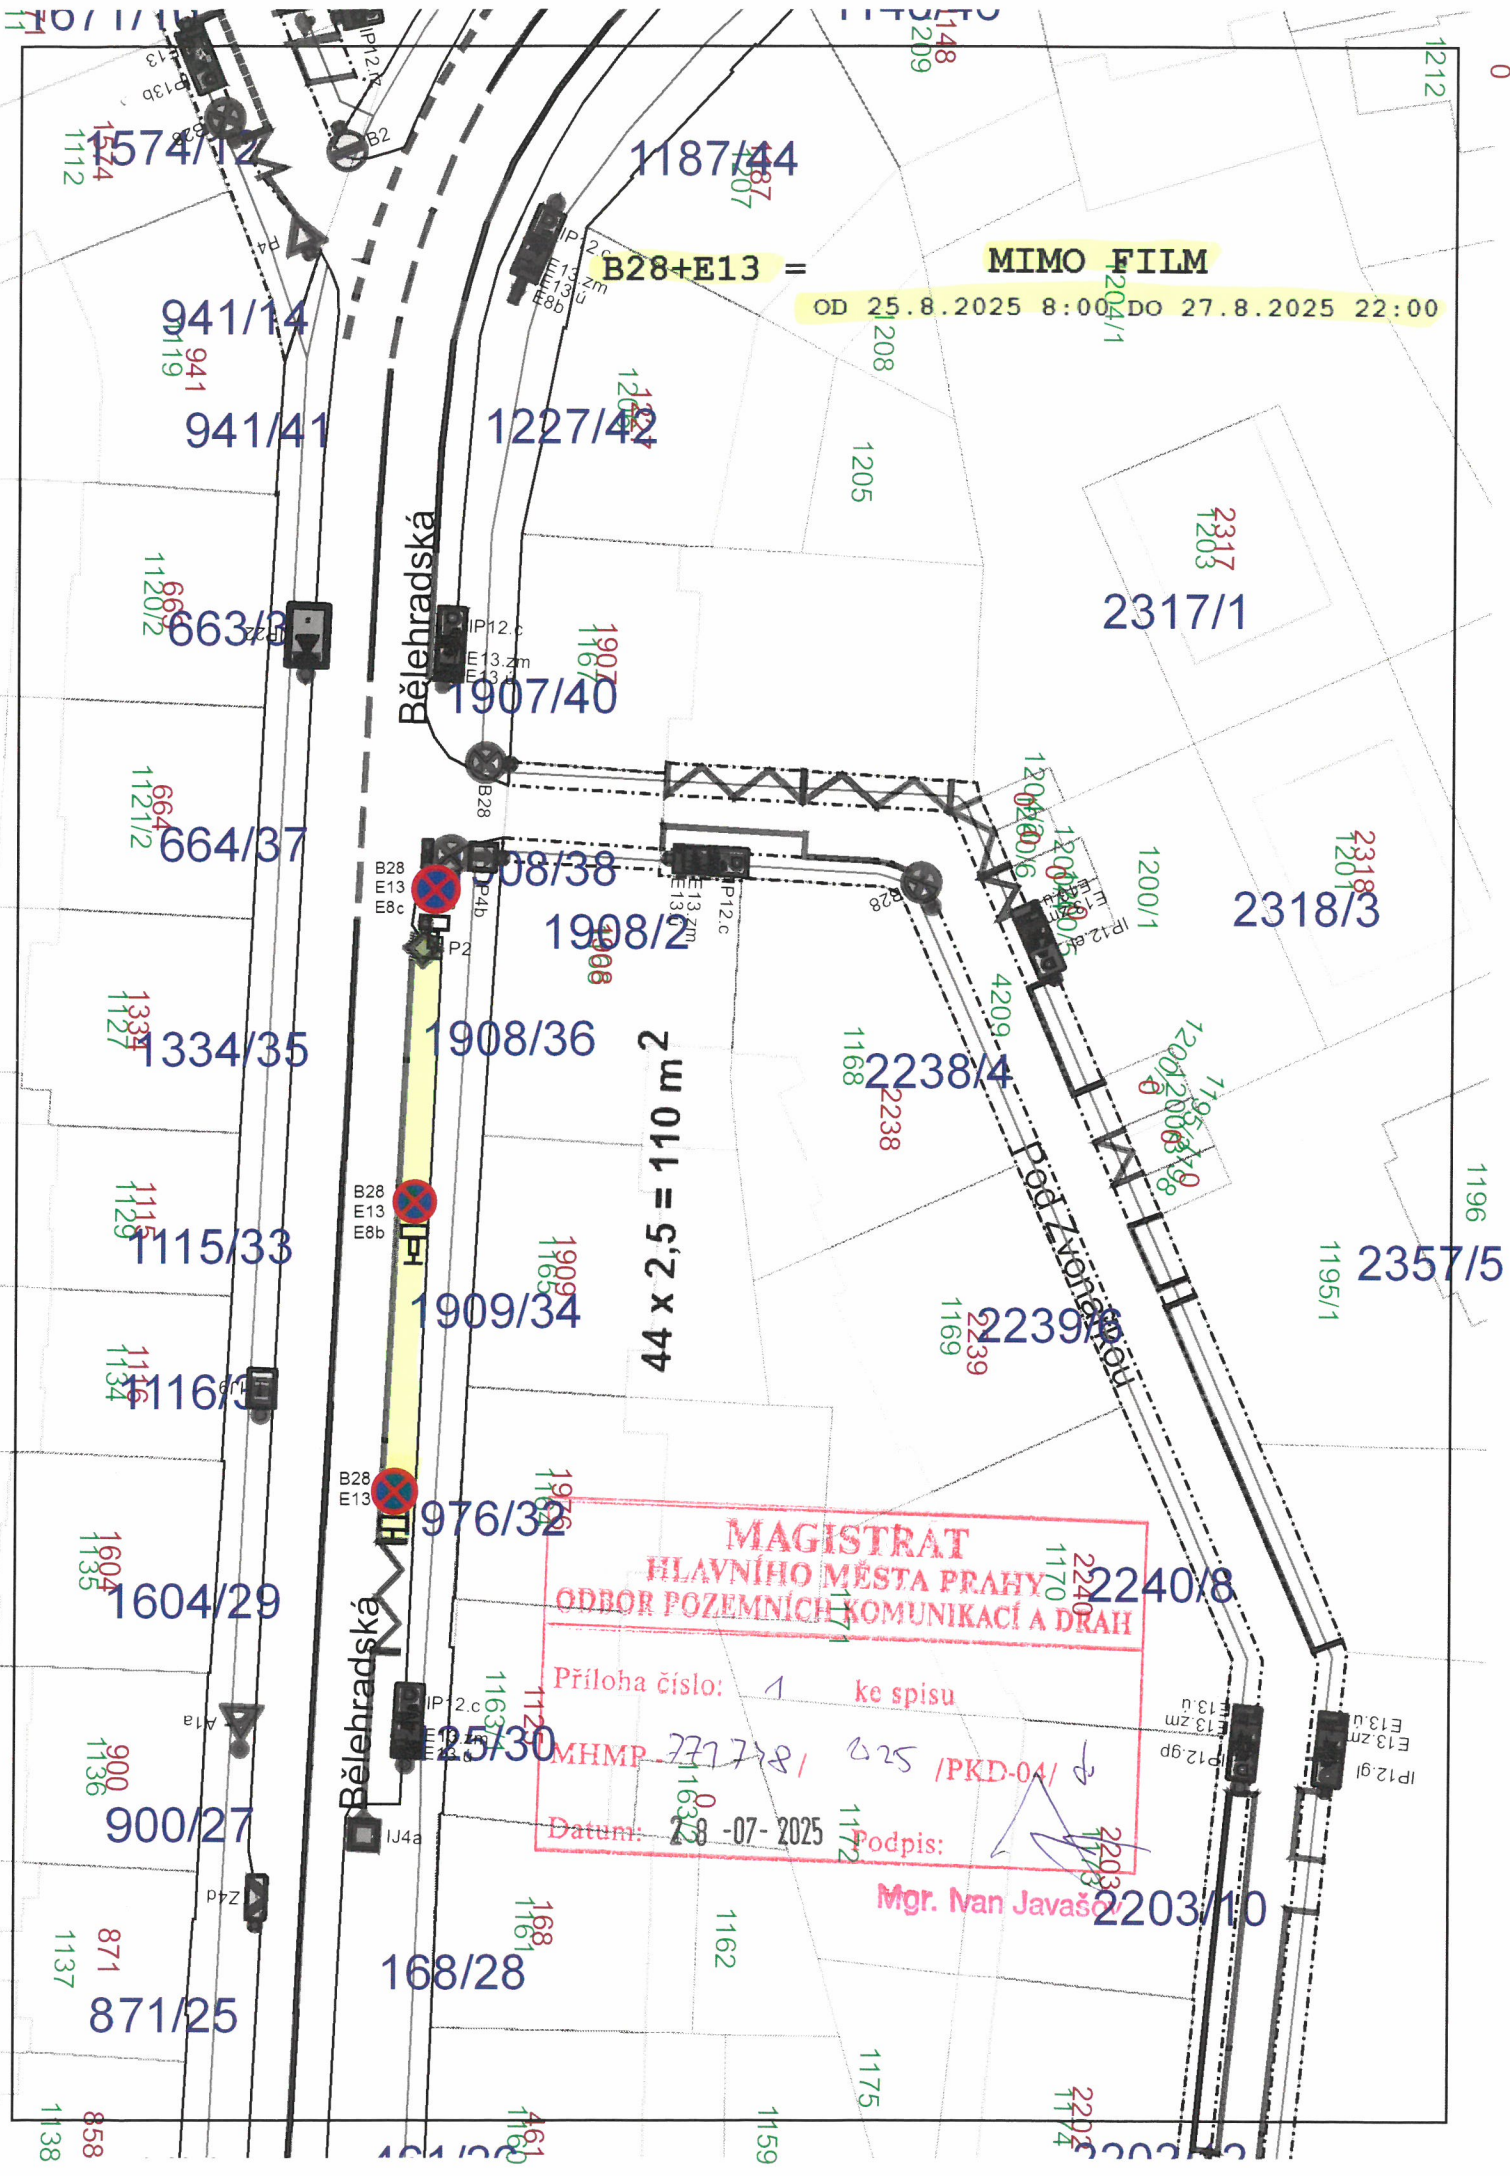

1187/44

B28+E13 =

MIMO FILM

OD 25.8.2025 8:00 DO 27.8.2025 22:00

941/14

941/41

1227/42

663/3

664/37

1334/35

1115/33

1116/3

1604/29

900/27

871/25

Bělehradská

Bělehradská

1907/40

1908/38

1908/2

1908/36

1909/34

1976/32

125/30

168/28

2 m 11 = 5,5 x 47

MAGISTRAT
HLAVNÍHO MĚSTA PRAHY
ODBOR POZEMNÍCH KOMUNIKACÍ A DRAH

Příloha číslo: 1 ke spisu

MHMP-77778/25 /PKD-04/

Datum: 28-07-2025

Podpis:

Mgr. Ivan Javáček

2203/10

2317/1

2318/3

2357/5

2239/1

2238/4

2240/8

2202/4

IP12.gi
E13.zm
E13.u
P12.gp

IP12.c
E13.zm
E13.u
P12.gp

B28
E13
E8b

B28
E13
E8b

IP12.c
E13.zm
E13.u
P12.gp

IP12.c
E13.zm
E13.u
P12.gp

IP12.c
E13.zm
E13.u
P12.gp