


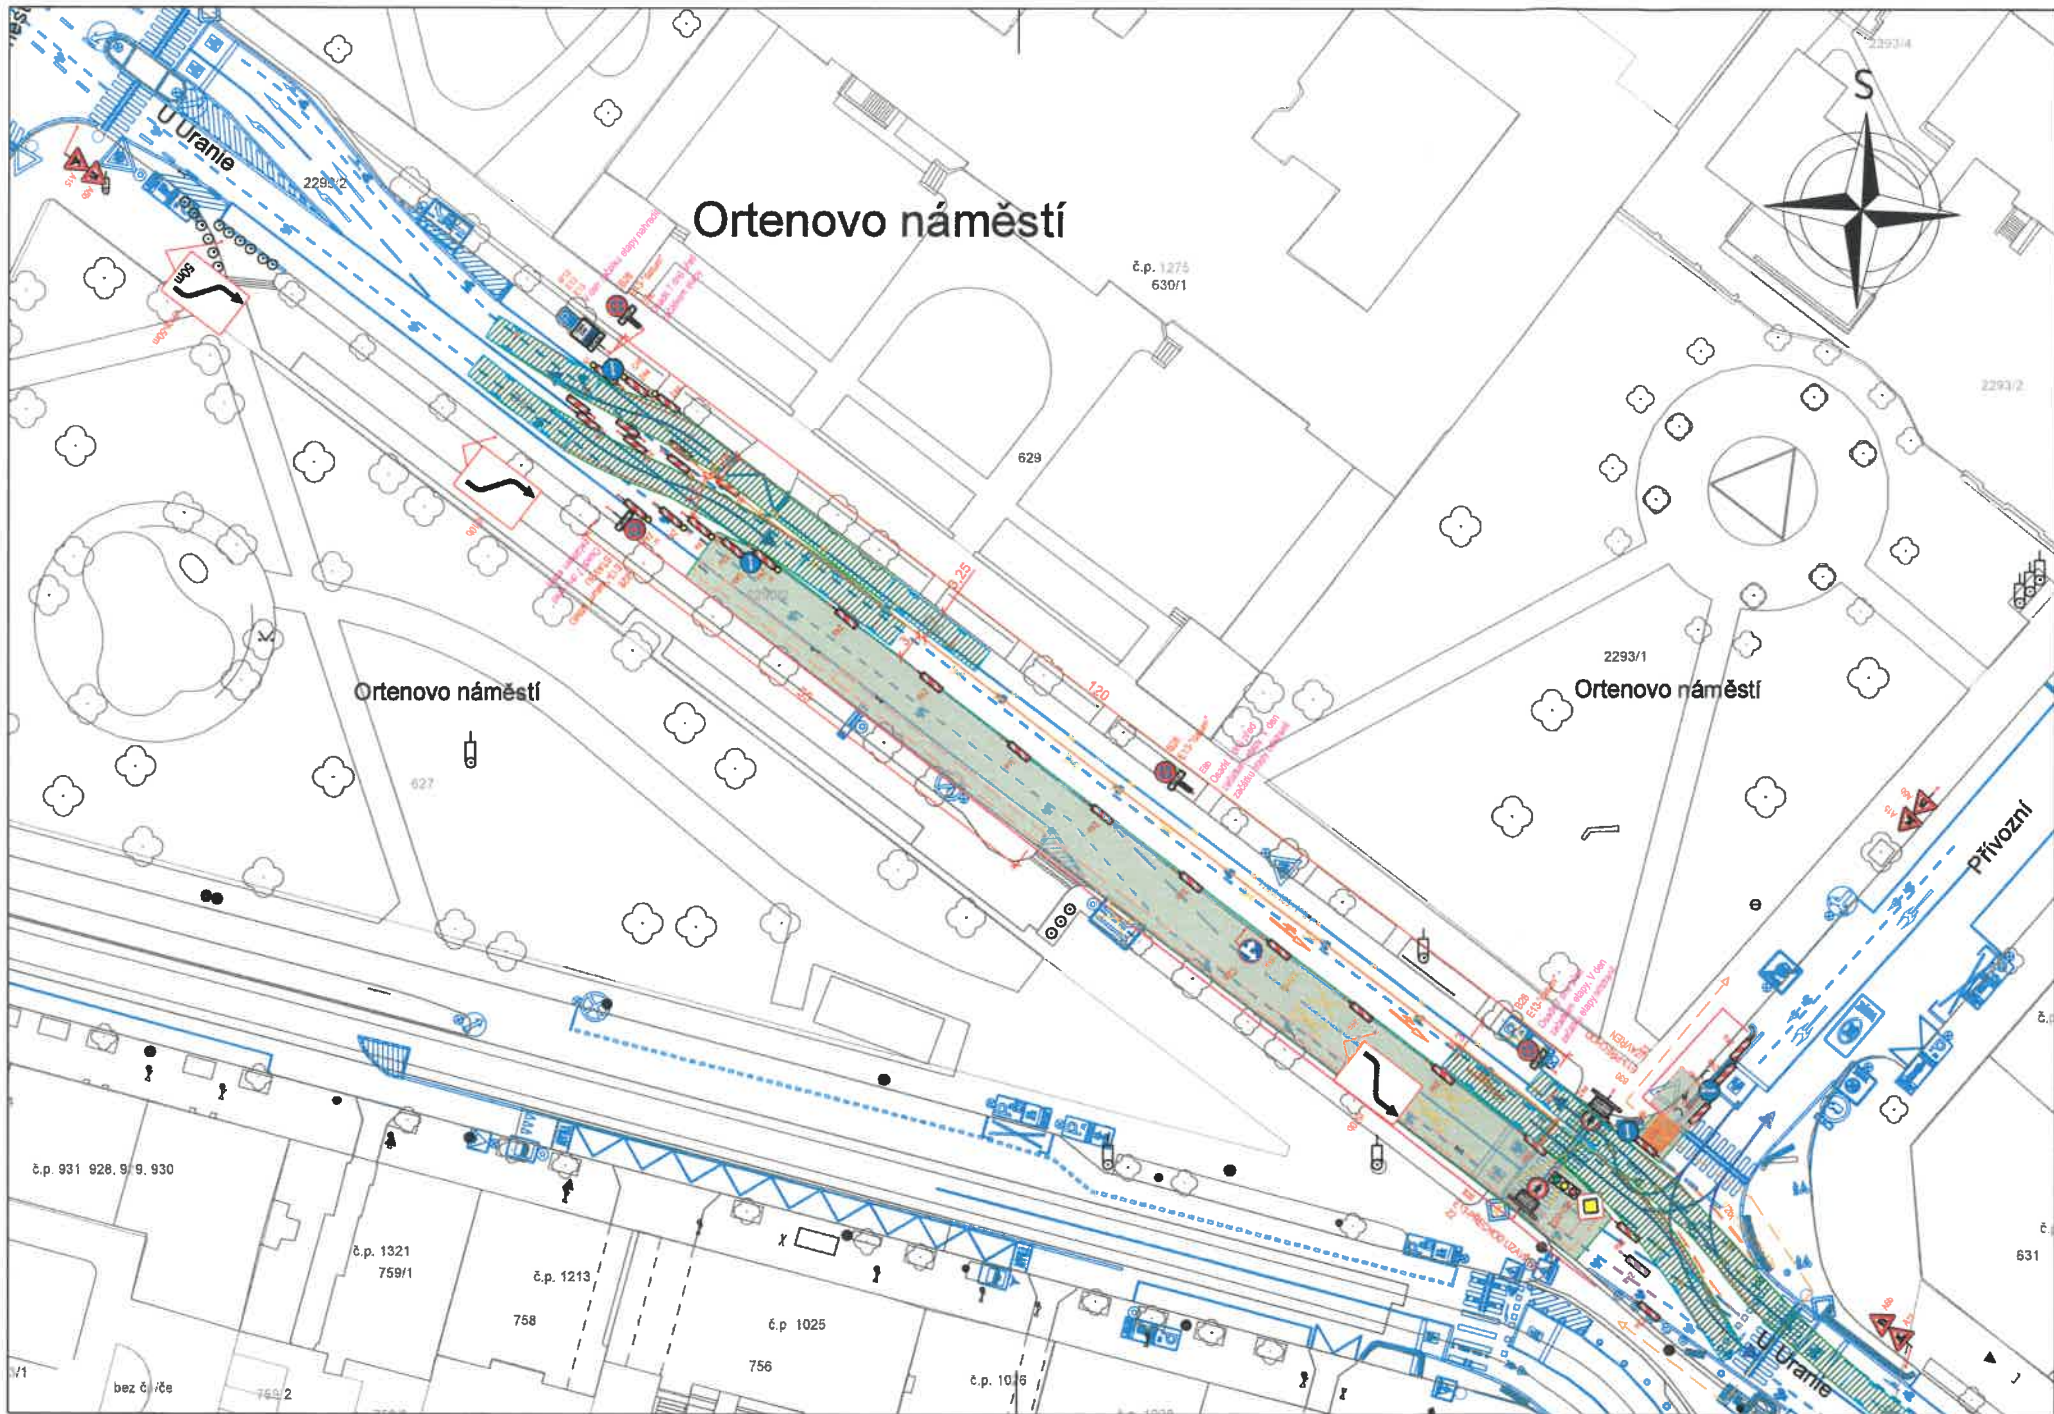

LEGENDA

- Přejezdy, přechody
- Stávající dopravní značení
- Trasa chodce
- Dočasně rušené značení
- Provizorní oplocení
- Dočasné VDZ - Nalepovací!
- Plocha prací
- Zařízení staveniště
- Hranice výkopu

**MAGISTRÁT
HLAVNÍHO MĚSTA PRAHY
ODBOR POZEMNÍCH KOMUNIKACÍ A DRAH**

Příloha číslo: 1 ke spisu 73790X/2015

MHMP - 811535 / 2015 / PKD-04 / V0


Datum: 28.4.2015 Podpis: [Signature]

POZNÁMKA

VÝKOPY BUDOU ŘÁDNĚ OHRAZENY PEVNÝMI ZÁBRANAMI. PŘES VÝKOPY BUDOU POLOŽENY LÁVKY SE ZÁBRADLÍM.
VSTUPY DO OBJEKTŮ BUDOU ZAJIŠTĚNY LÁVKAMI S PEVNÝM ZÁBRADLÍM.

ZNAČENÍ VYPARKOVÁNÍ OSADIT 7 DNŮ PŘED ZAČÁTKEM ETAPY

Projektant: DIO Consult Prague s.r.o. Ing. Ondřej Zidek U Smaltovny 245/16 170 00 Praha 7 tel.: +420 603 325 769 www.dio-consult.cz info@dio-consult.cz		Souprava č.:	
Investor: Pražská plynárenská distribuce, a.s. Člen koncernu Pražská plynárenská, a.s.		Název díla: STAVEBNÍ ÚPRAVY STL A NTL PLYNOVODŮ ORTENOVO NÁMĚSTÍ A OKOLÍ, PRAHA 7	
Stupeň: RDS		Název návrhu výkresu:	
Odpovědný projektant: Josef Holán		Podpis:	
Vyrovnal: Josef Holán		Podpis:	
M. číslo: 25		Datum: 01/2025	
Formát: 3x A4		Měřítko: 1:500	
		Vydáno: 18.07.2025	
		Číslo příl.: 34	

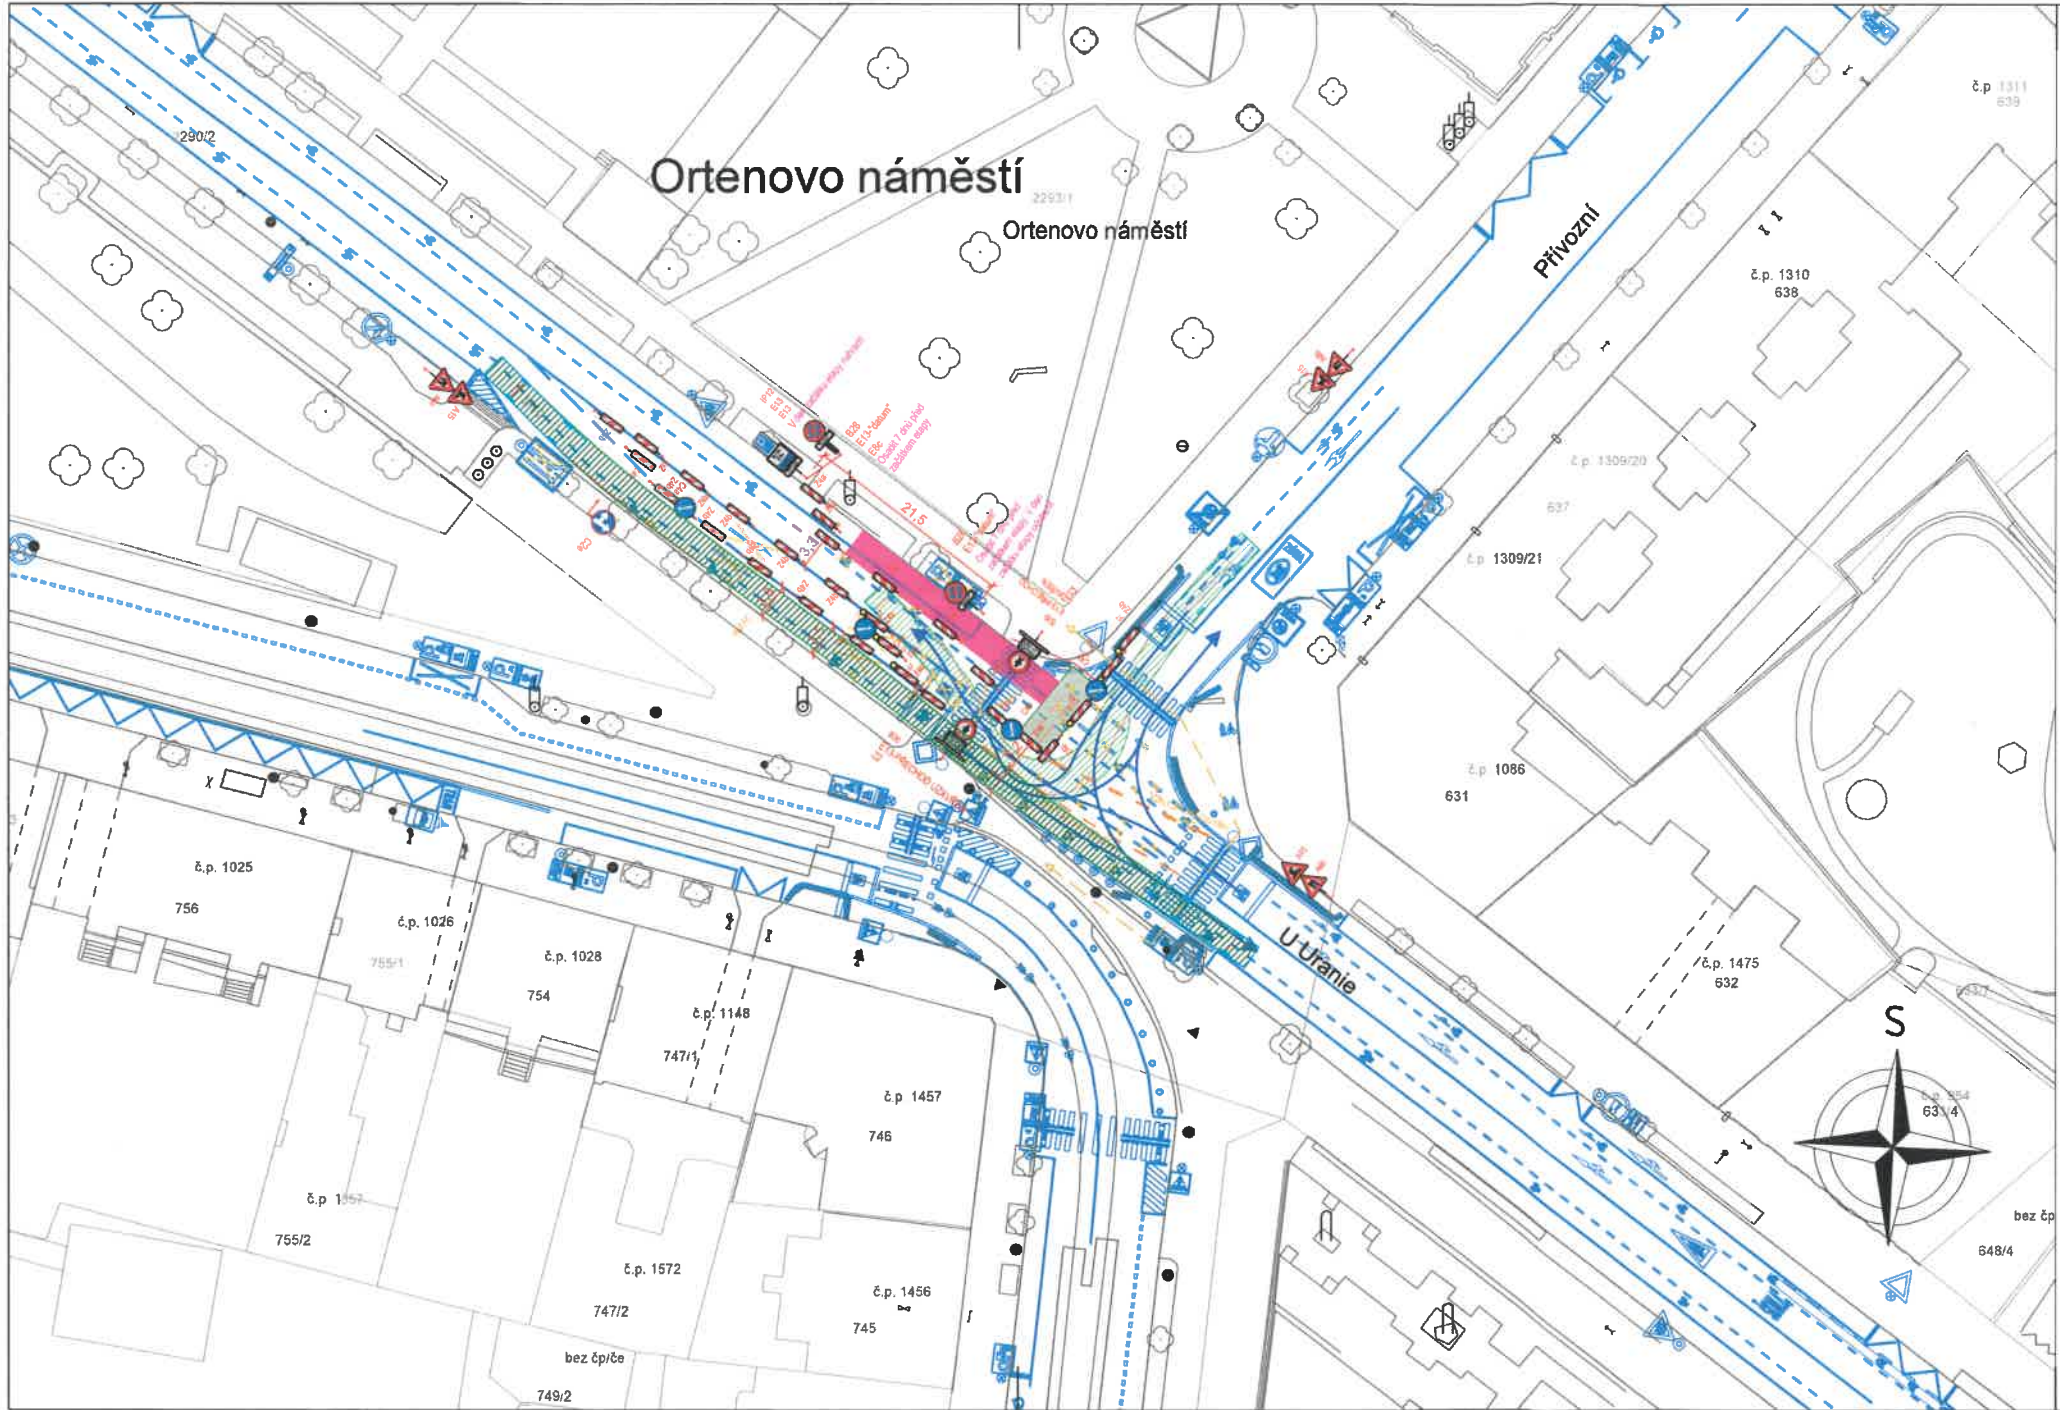

LEGENDA

- Přejezdy, přechody
- Stávající dopravní značení
- Trasa chodce
- Dočasně rušené značení
- Provizorní oplocení
- Dočasné VDZ - Nalepovací!
- Plocha prací
- Zařízení staveniště
- Hranice výkopu

MAGISTRÁT
HLAVNÍHO MĚSTA PRAHY
ODBOR POZEMNÍCH KOMUNIKACÍ A DRAH

Příloha číslo: 2 ke spisu 737904/2015

MHMP - 811535 / 2015 / PKD-04/16


Datum: 28.4.2015 Podpis: [Signature]

POZNÁMKA

VÝKOPY BUDOU ŘÁDNĚ OHRAZENY PEVNÝMI ZÁBRANAMI. PŘES VÝKOPY BUDOU POLOŽENY LÁVKY SE ZÁBRADLÍM.
VSTUPY DO OBJEKTŮ BUDOU ZAJIŠTĚNY LÁVKAMI S PEVNÝM ZÁBRADLÍM.

ZNAČENÍ VYPARKOVÁNÍ OSADIT 7 DNŮ PŘED ZAČÁTKEM ETAPY

Projektant: DIO Consult Prague s.r.o. Ing. Ondřej Zidek U Šmaltovny 245/16 170 00 Praha 7 tel.: +420 603 325 759 www.dio-consult.cz info@dio-consult.cz				Souprava č.:	
Investor: Pražská plynárenská distribuce, a.s. Člen koncernu Pražská plynárenská, a.s.		Název díla: STAVEBNÍ ÚPRAVY STL A NTL PLYNOVODŮ ORTENOVO NÁMĚSTÍ A OKOLÍ, PRAHA 7			
RDS					
Odpovědný projektant: Josef Holář		Název názvu výkresu:			Značka:
Výpracovatel: Josef Holář		ETAPA 12b			-
V. číslo: 25		Datum: 01/2025			Číslo příl.:
Formát: 3xA4		Měřítko: 1:500			35
Vydáno: 18.07.2025					

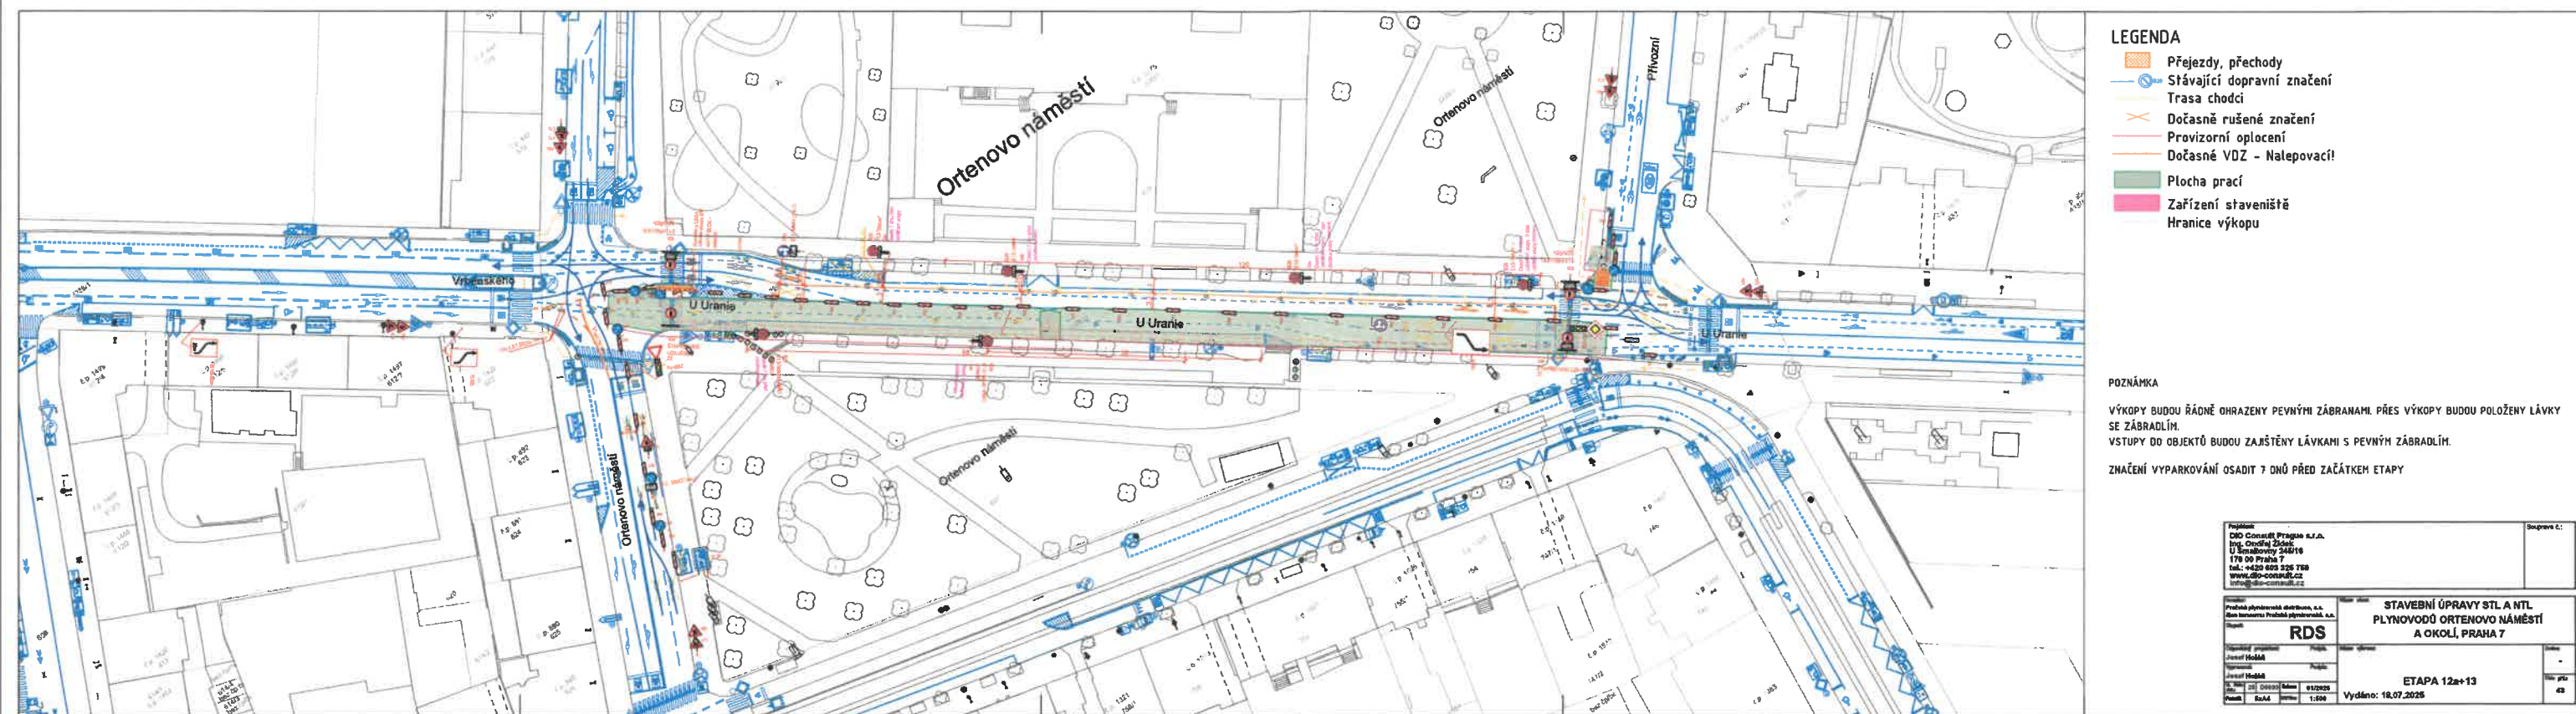


**MAGISTRÁT
HLAVNÍHO MĚSTA PRAHY
ODBOR POZEMNÍCH KOMUNIKACÍ A DRAH**

Příloha číslo: 3 ke spisu 734004/2004

MHMP - 811535/2005 /PKD-04/ 16

Datum: 28.7.2005 Podpis: [Signature]

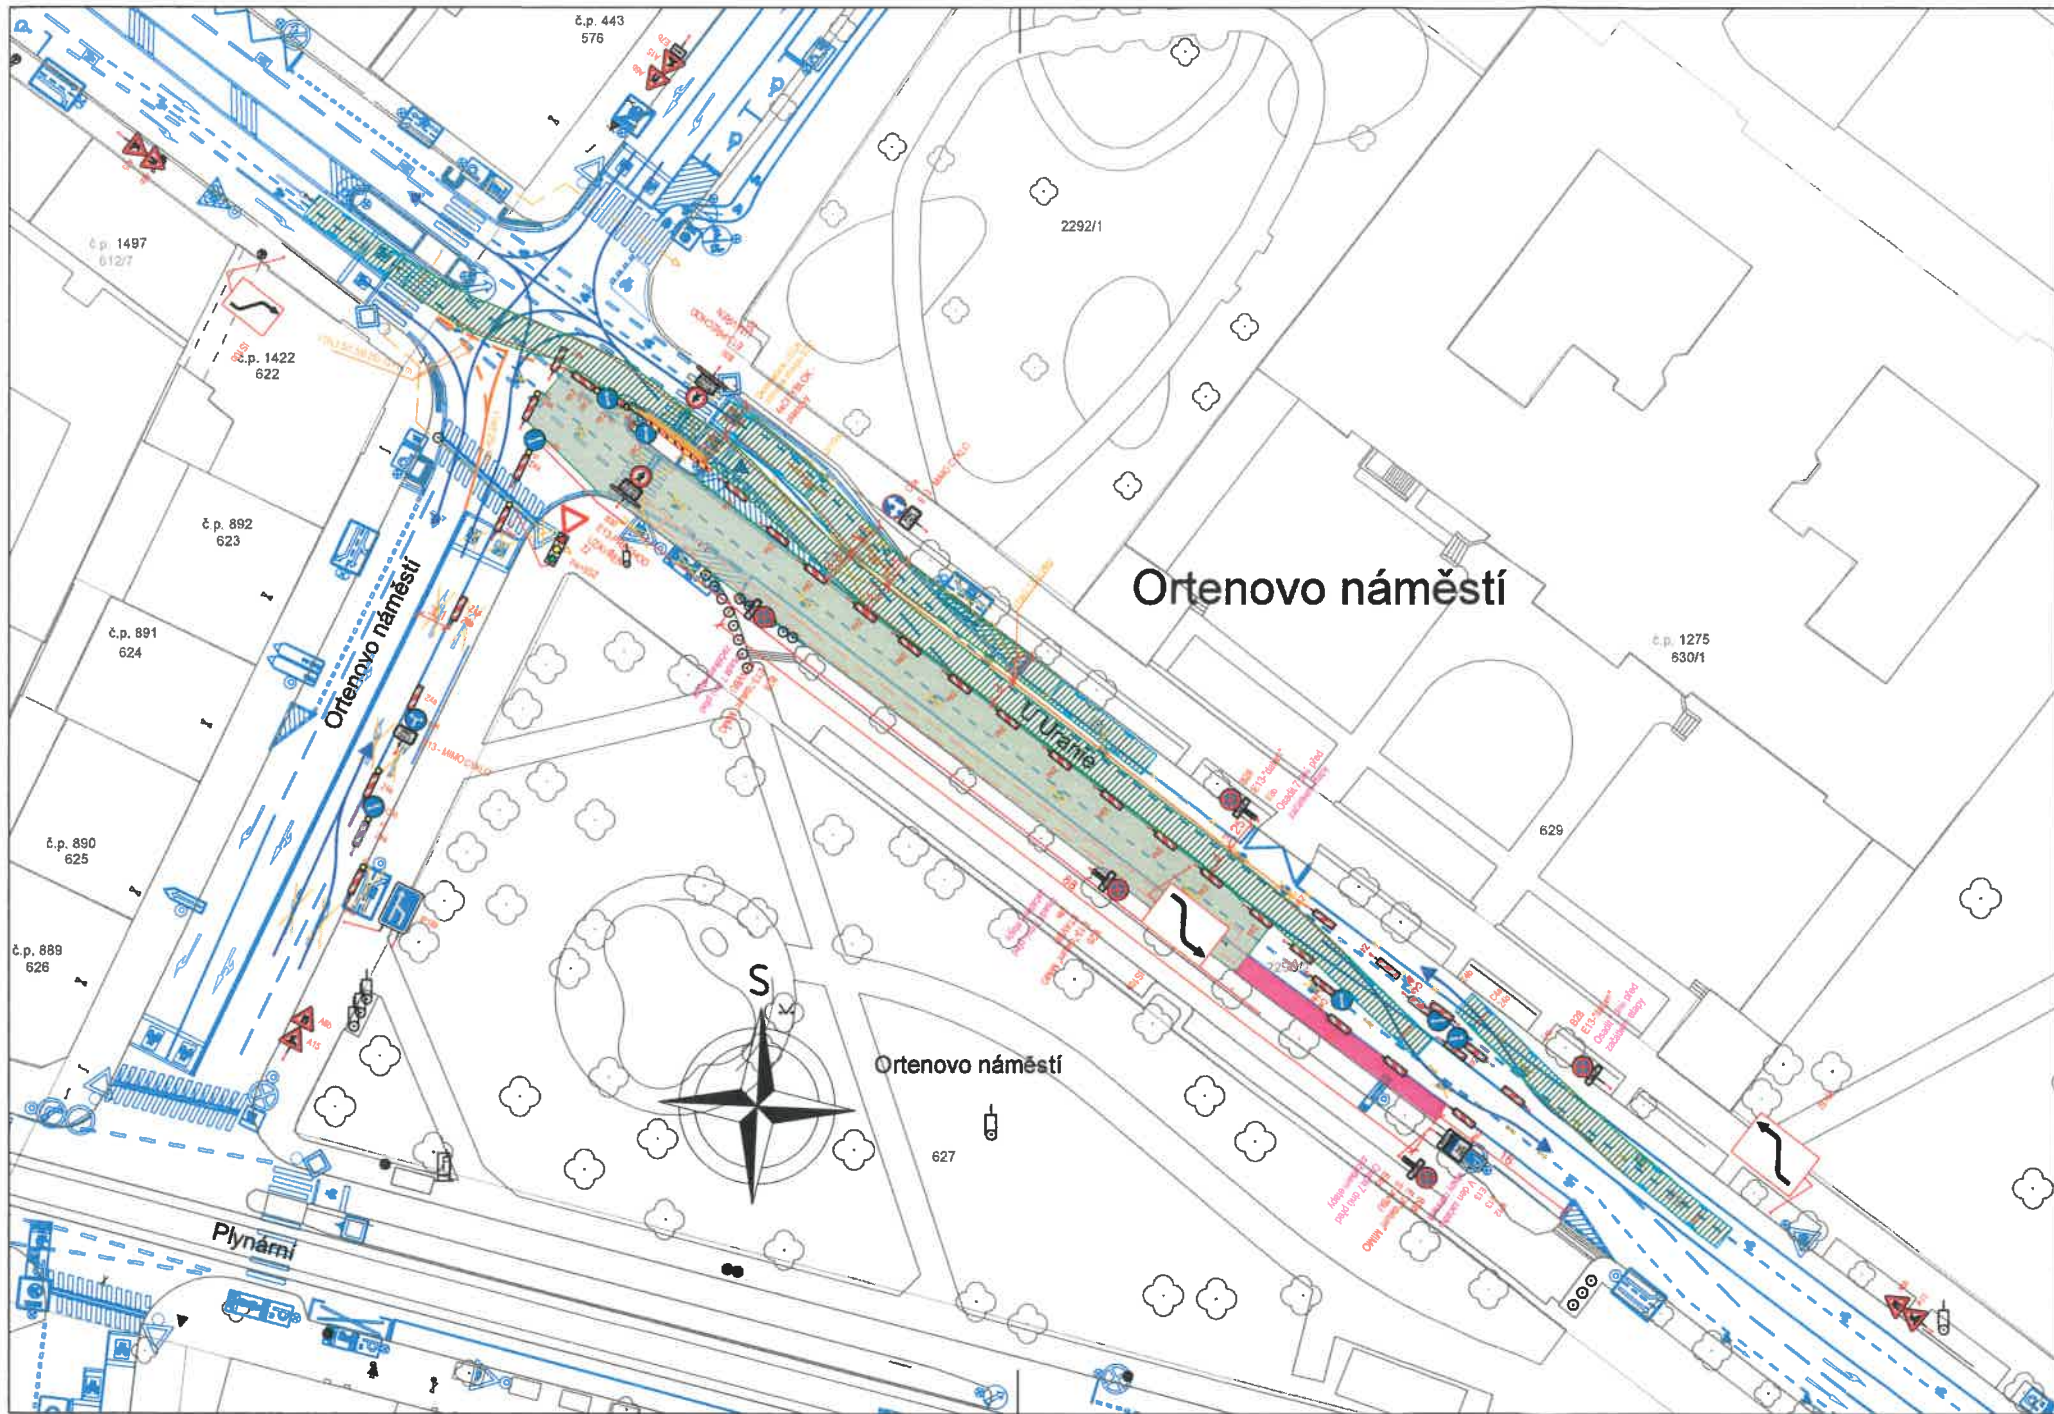

LEGENDA

- Přejezdy, přechody
- Stávající dopravní značení
- Trasa chodce
- Dočasně rušené značení
- Provizorní oplocení
- Dočasné VDZ - Nalepovací!
- Plocha prací
- Zařízení staveniště
- Hranice výkopu

MAGISTRÁT
HLAVNÍHO MĚSTA PRAHY
ODBOR POZEMNÍCH KOMUNIKACÍ A DRAH

Príloha číslo: 4 ko spisu 737904/2025
MHMP - 811535 / 2025 / PKD-04/15
Datum: 28.7.2025 Podpis: [signature]

POZNÁMKA

VÝKOPY BUDOU ŘÁDNĚ OHRAZENY PEVNÝMI ZÁBRANAMI. PŘES VÝKOPY BUDOU POLOŽENY LÁVKY SE ZÁBRADLÍM.
VSTUPY DO OBJEKTŮ BUDOU ZAJIŠTĚNY LÁVKAMI S PEVNÝM ZÁBRADLÍM.
ZNAČENÍ VYPARKOVÁNÍ OSADIT 7 DNŮ PŘED ZAČÁTKEM ETAPY

Projektant: DIO Consult Prague s.r.o. Ing. Ondřej Zidek U Smaltovny 246/16 170 00 Praha 7 tel.: +420 603 325 759 www.dio-consult.cz info@dio-consult.cz		Souprava č.:	
Investor: Pražská plynárenská distribuce, a.s. člen koncernu Pražská plynárenská, a.s.		Název akce: STAVEBNÍ ÚPRAVY STL A NTL PLYNOVODŮ ORTENOVO NÁMĚSTÍ A OKOLÍ, PRAHA 7	
Stupeň: RDS		Značka:	
Odpovědný projektant: Josef Holán		Podpis:	
Výpracoval: Josef Holán		Podpis:	
M. číslo dok.: 26 D0020 Datum: 01/2025		Vydáno: 18.07.2025	
Formát: 3x A4 Měřítko: 1:500		Číslo příl.: 36	