


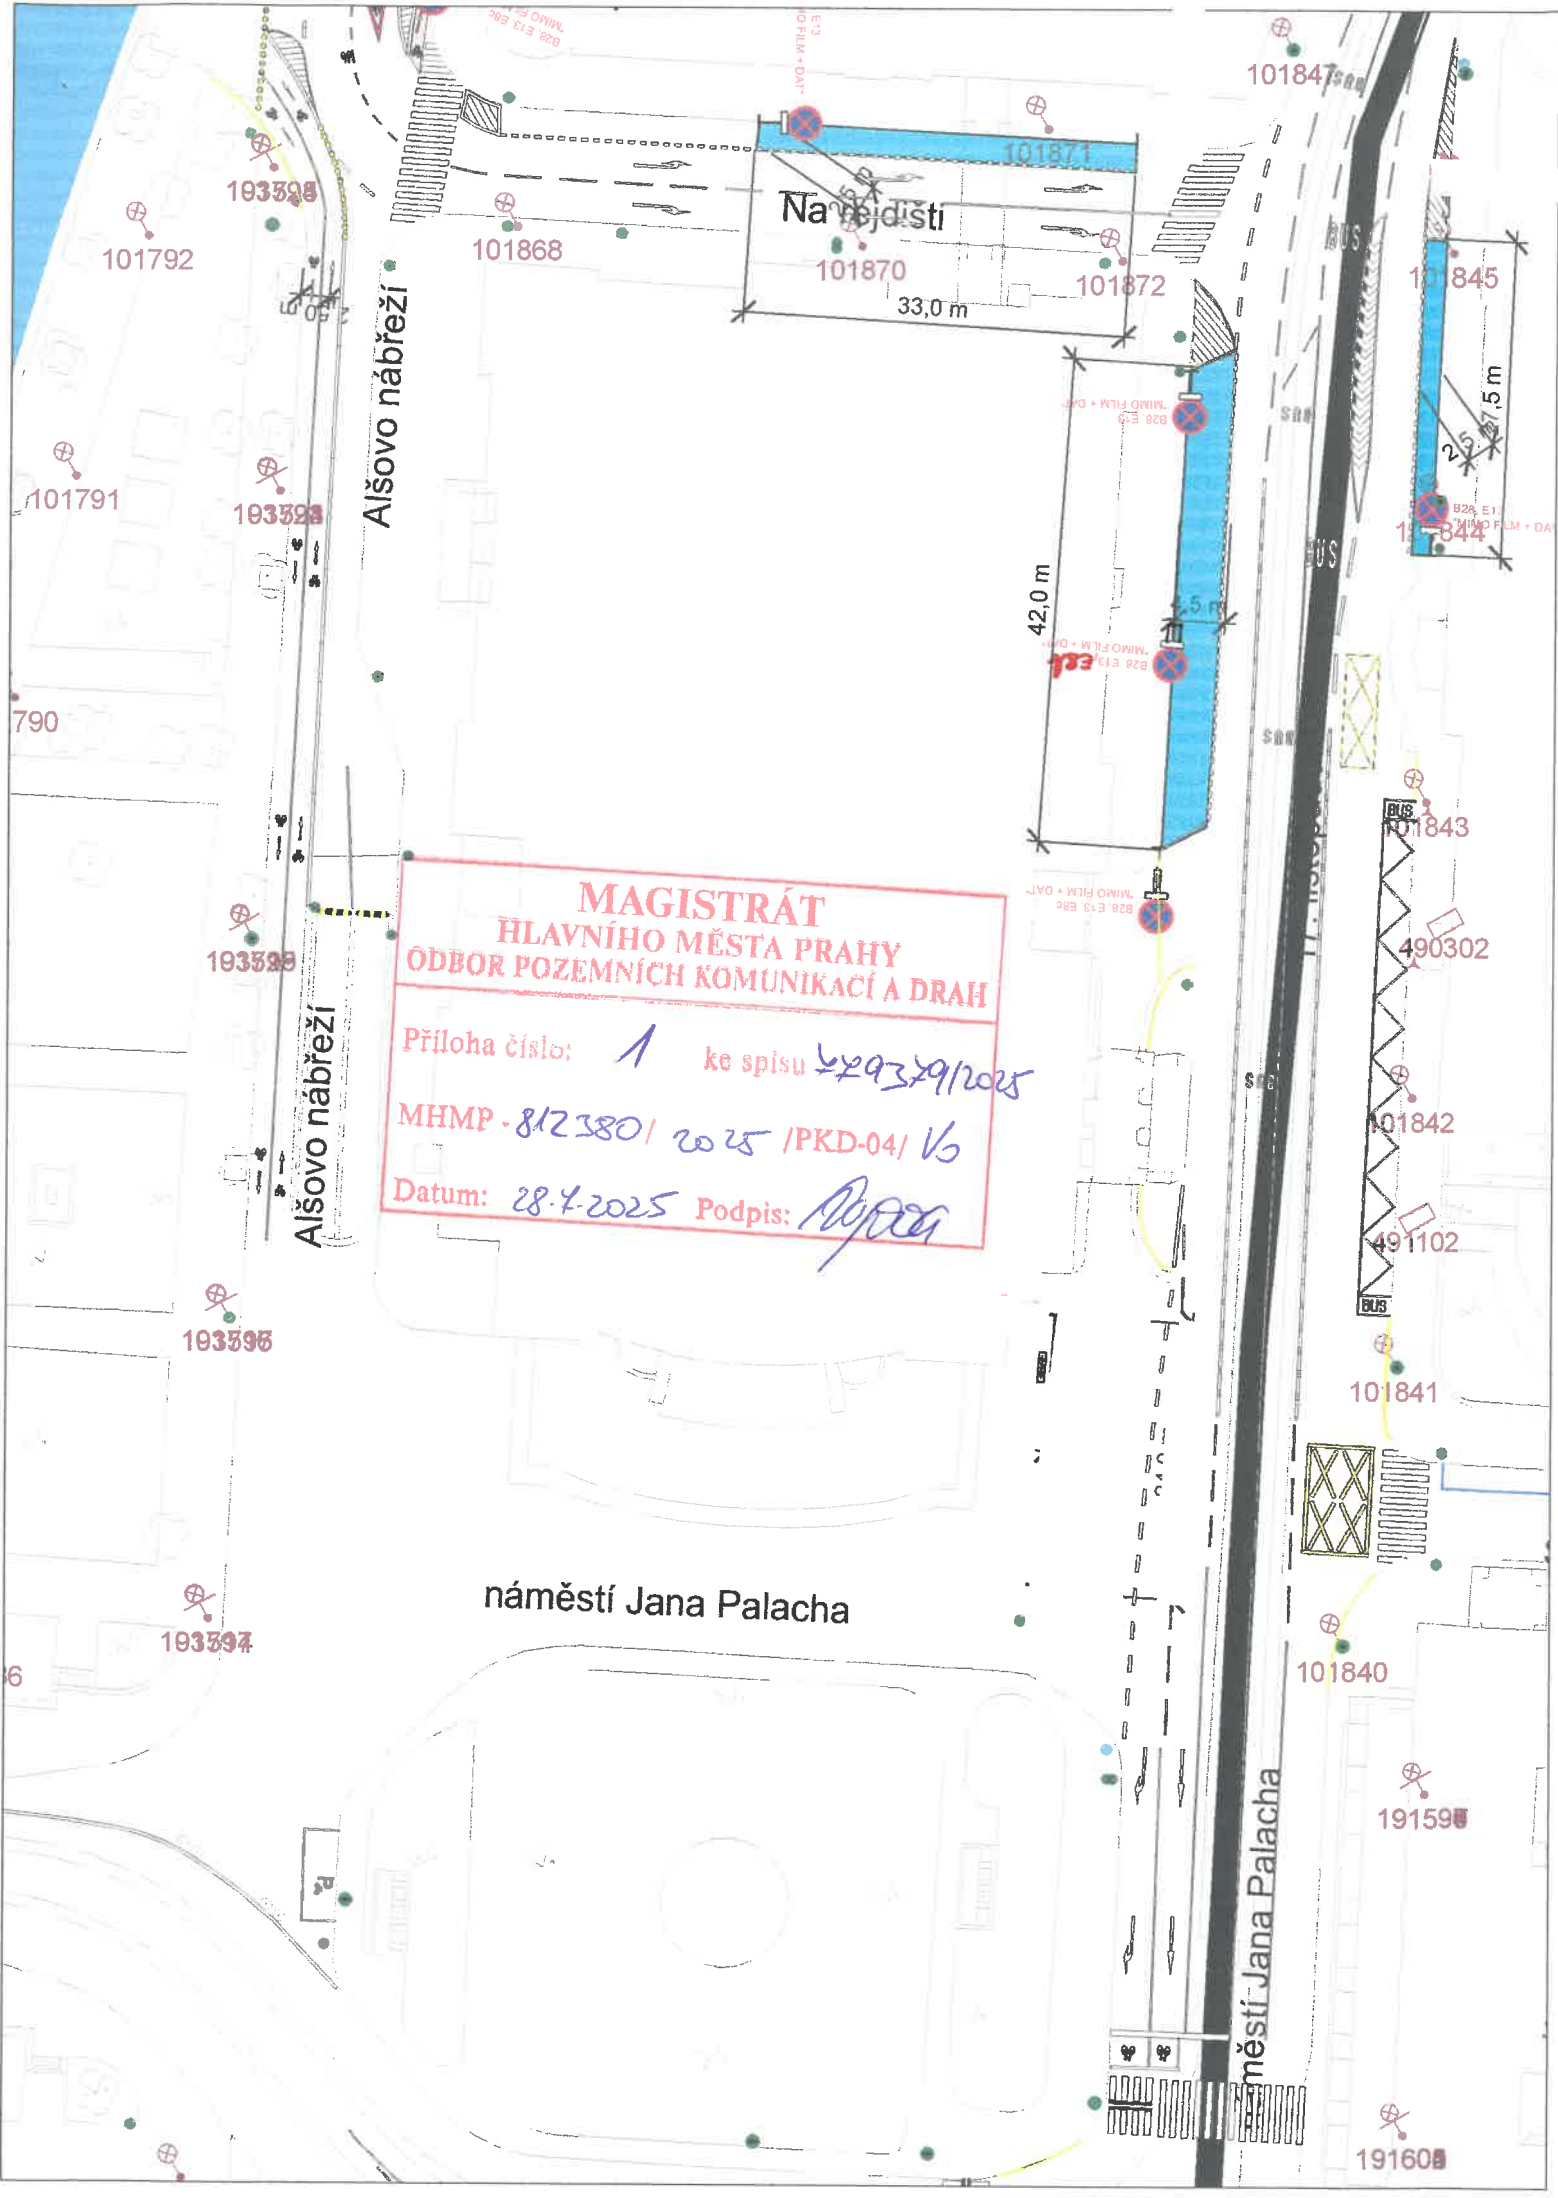

**MAGISTRÁT
HLAVNÍHO MĚSTA PRAHY
ODBOR POZEMNÍCH KOMUNIKACÍ A DRAH**

Příloha číslo: 1 ke spisu 429329/2025
MHMP - 812380 / 2025 / PKD-04 / 1/6
Datum: 28.4.2025 Podpis: [Signature]

Na místě

Alšovo nábřeží

Alšovo nábřeží

náměstí Jana Palacha

náměstí Jana Palacha