


MAGISTRÁT
HLAVNÍHO MĚSTA PRAHY
ODBOR POZEMNÍCH KOMUNIKACÍ A DRAH

Priloha číslo: 1 ke spisu 774574/225
MHMP - 817832 / 2025 / PKD-04/ 64

Datum: 30-07-2025 Podpis: 

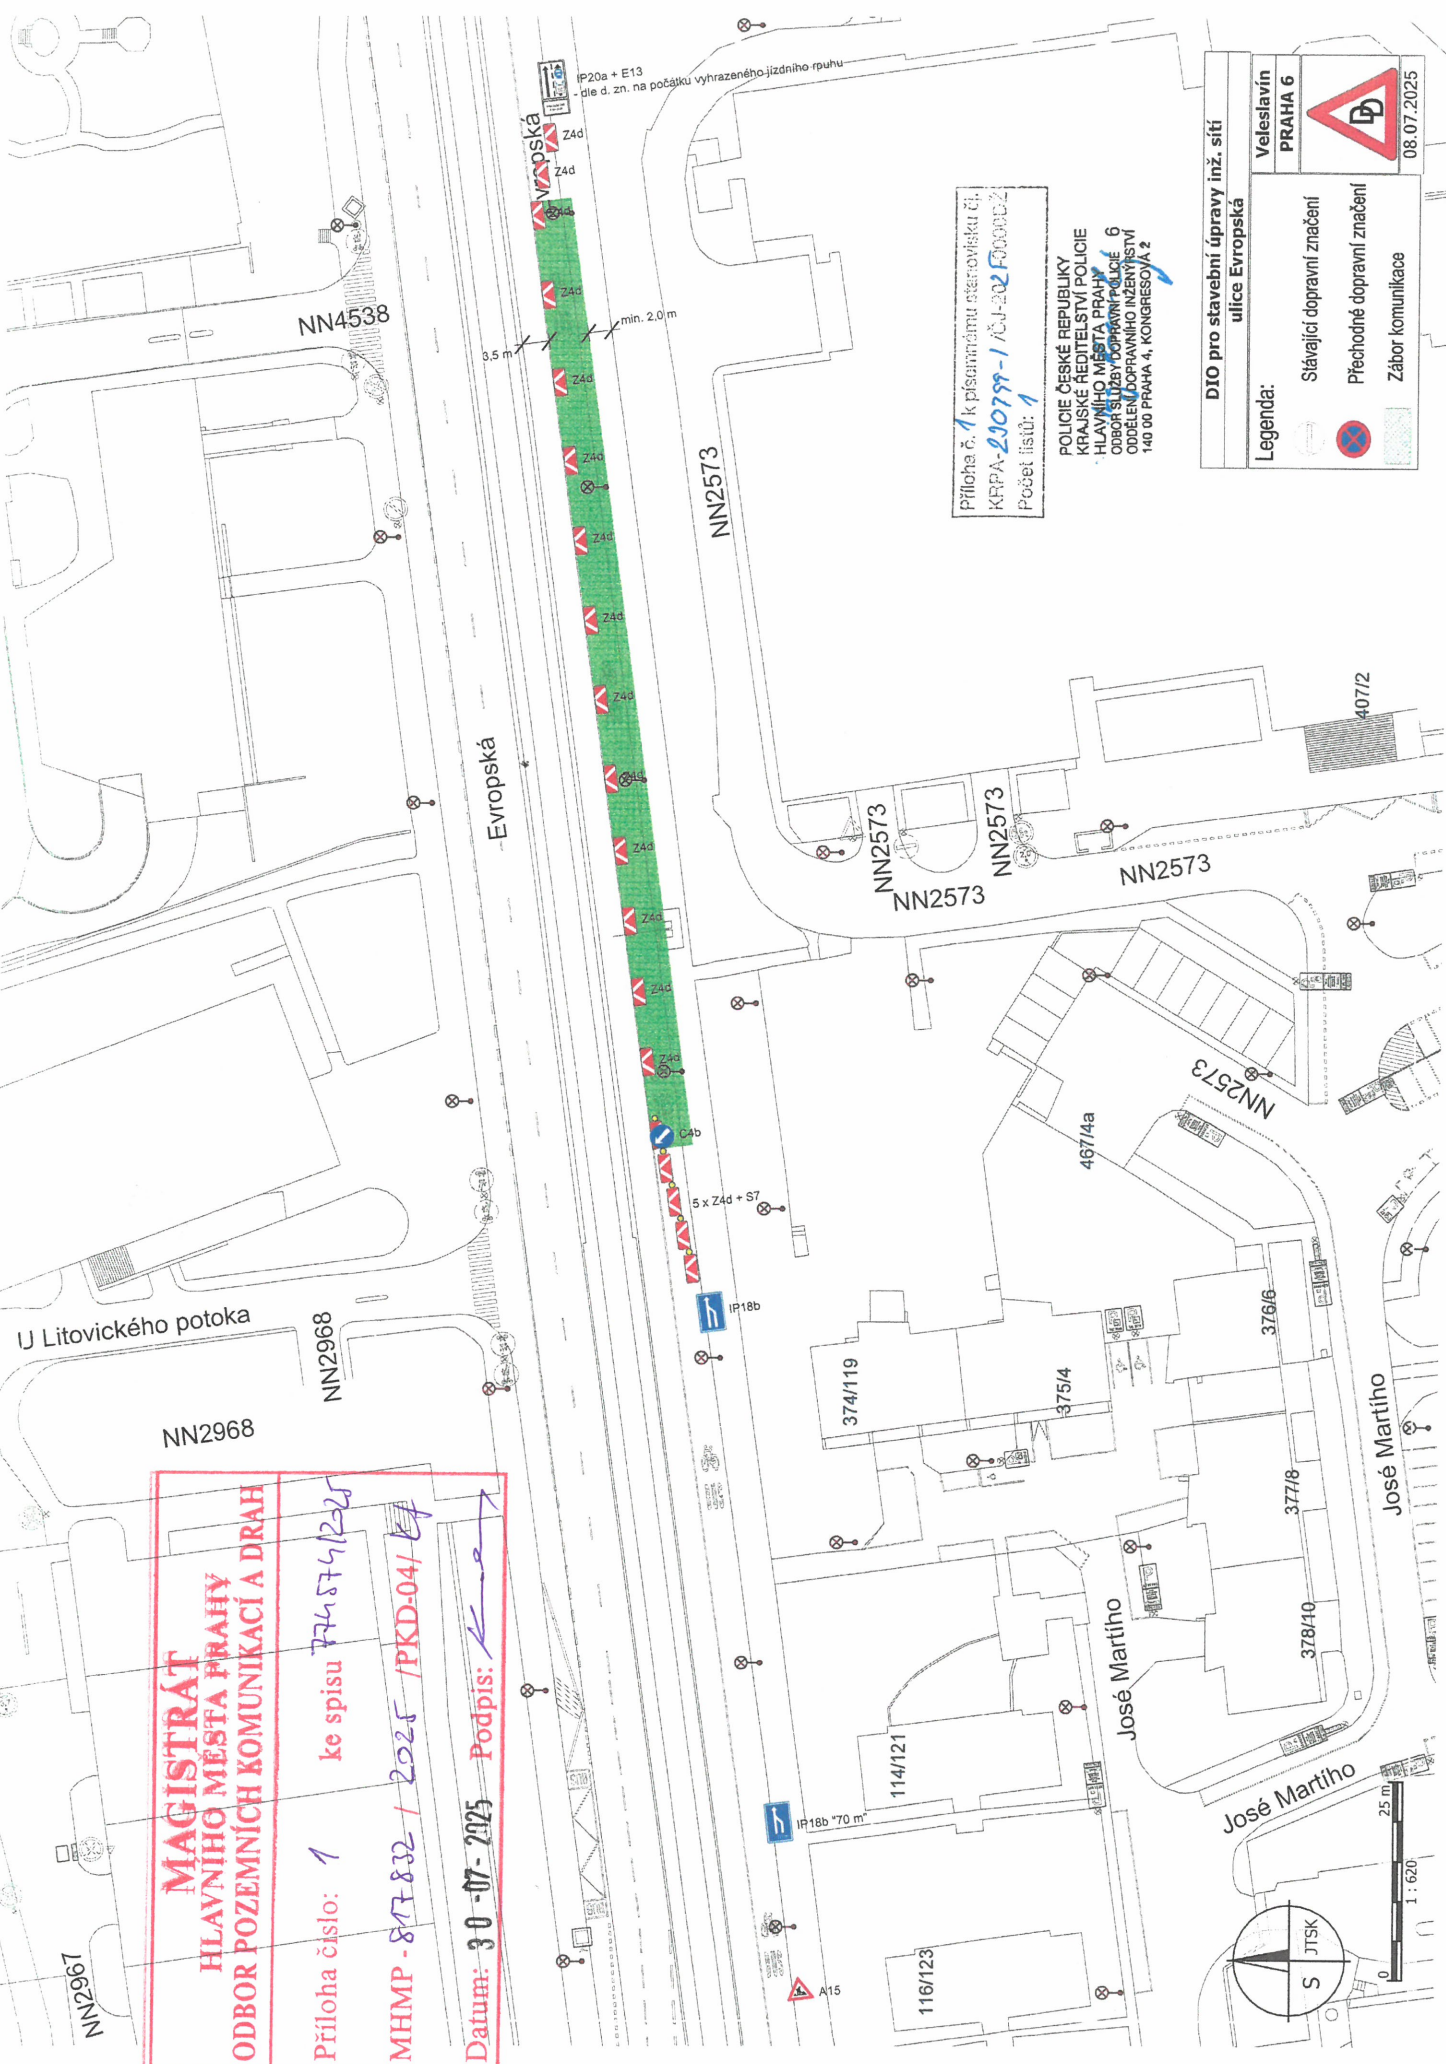

Příloha č. 1 k písemnému stanovisku č.
KRP-230799-1 / 2025 / 500002
Počet listů: 1

POLICIE ČESKÉ REPUBLIKY
KRAJSKÉ ŘEDITELSTVÍ POLICIE
HLAVNÍHO MĚSTA PRAHY
ODBOR SLUŽBY DOPRAVNÍ POLICIE 6
ODDĚLENÍ DOPRAVNÍHO INŽENÝRSTVÍ
140 00 PRAHA 4, KONGRESOVA 2

DIO pro stavební úpravy inž. sítě
ulice Evropská

Veleslavin PRAHA 6
Legenda:
Stávající dopravní značení
Přechodné dopravní značení
Zábor komunikace

08.07.2025

