

PODEBRADSKÁ

dopravní značení v místě prací při zatravňování tramvajové trati
včetně související úpravy SSZ - 9.217
(zatravňování tramvajové trati)


TERMÍN PRACÍ:

20. 08. 2025 (06:00 hod.) - 25. 09. 2025 (18:00 hod.)

Dopravní podnik
hlavního města Prahy

kreslí: Ing. Martin Němecek, DPP JDCT


15. 7. 2025

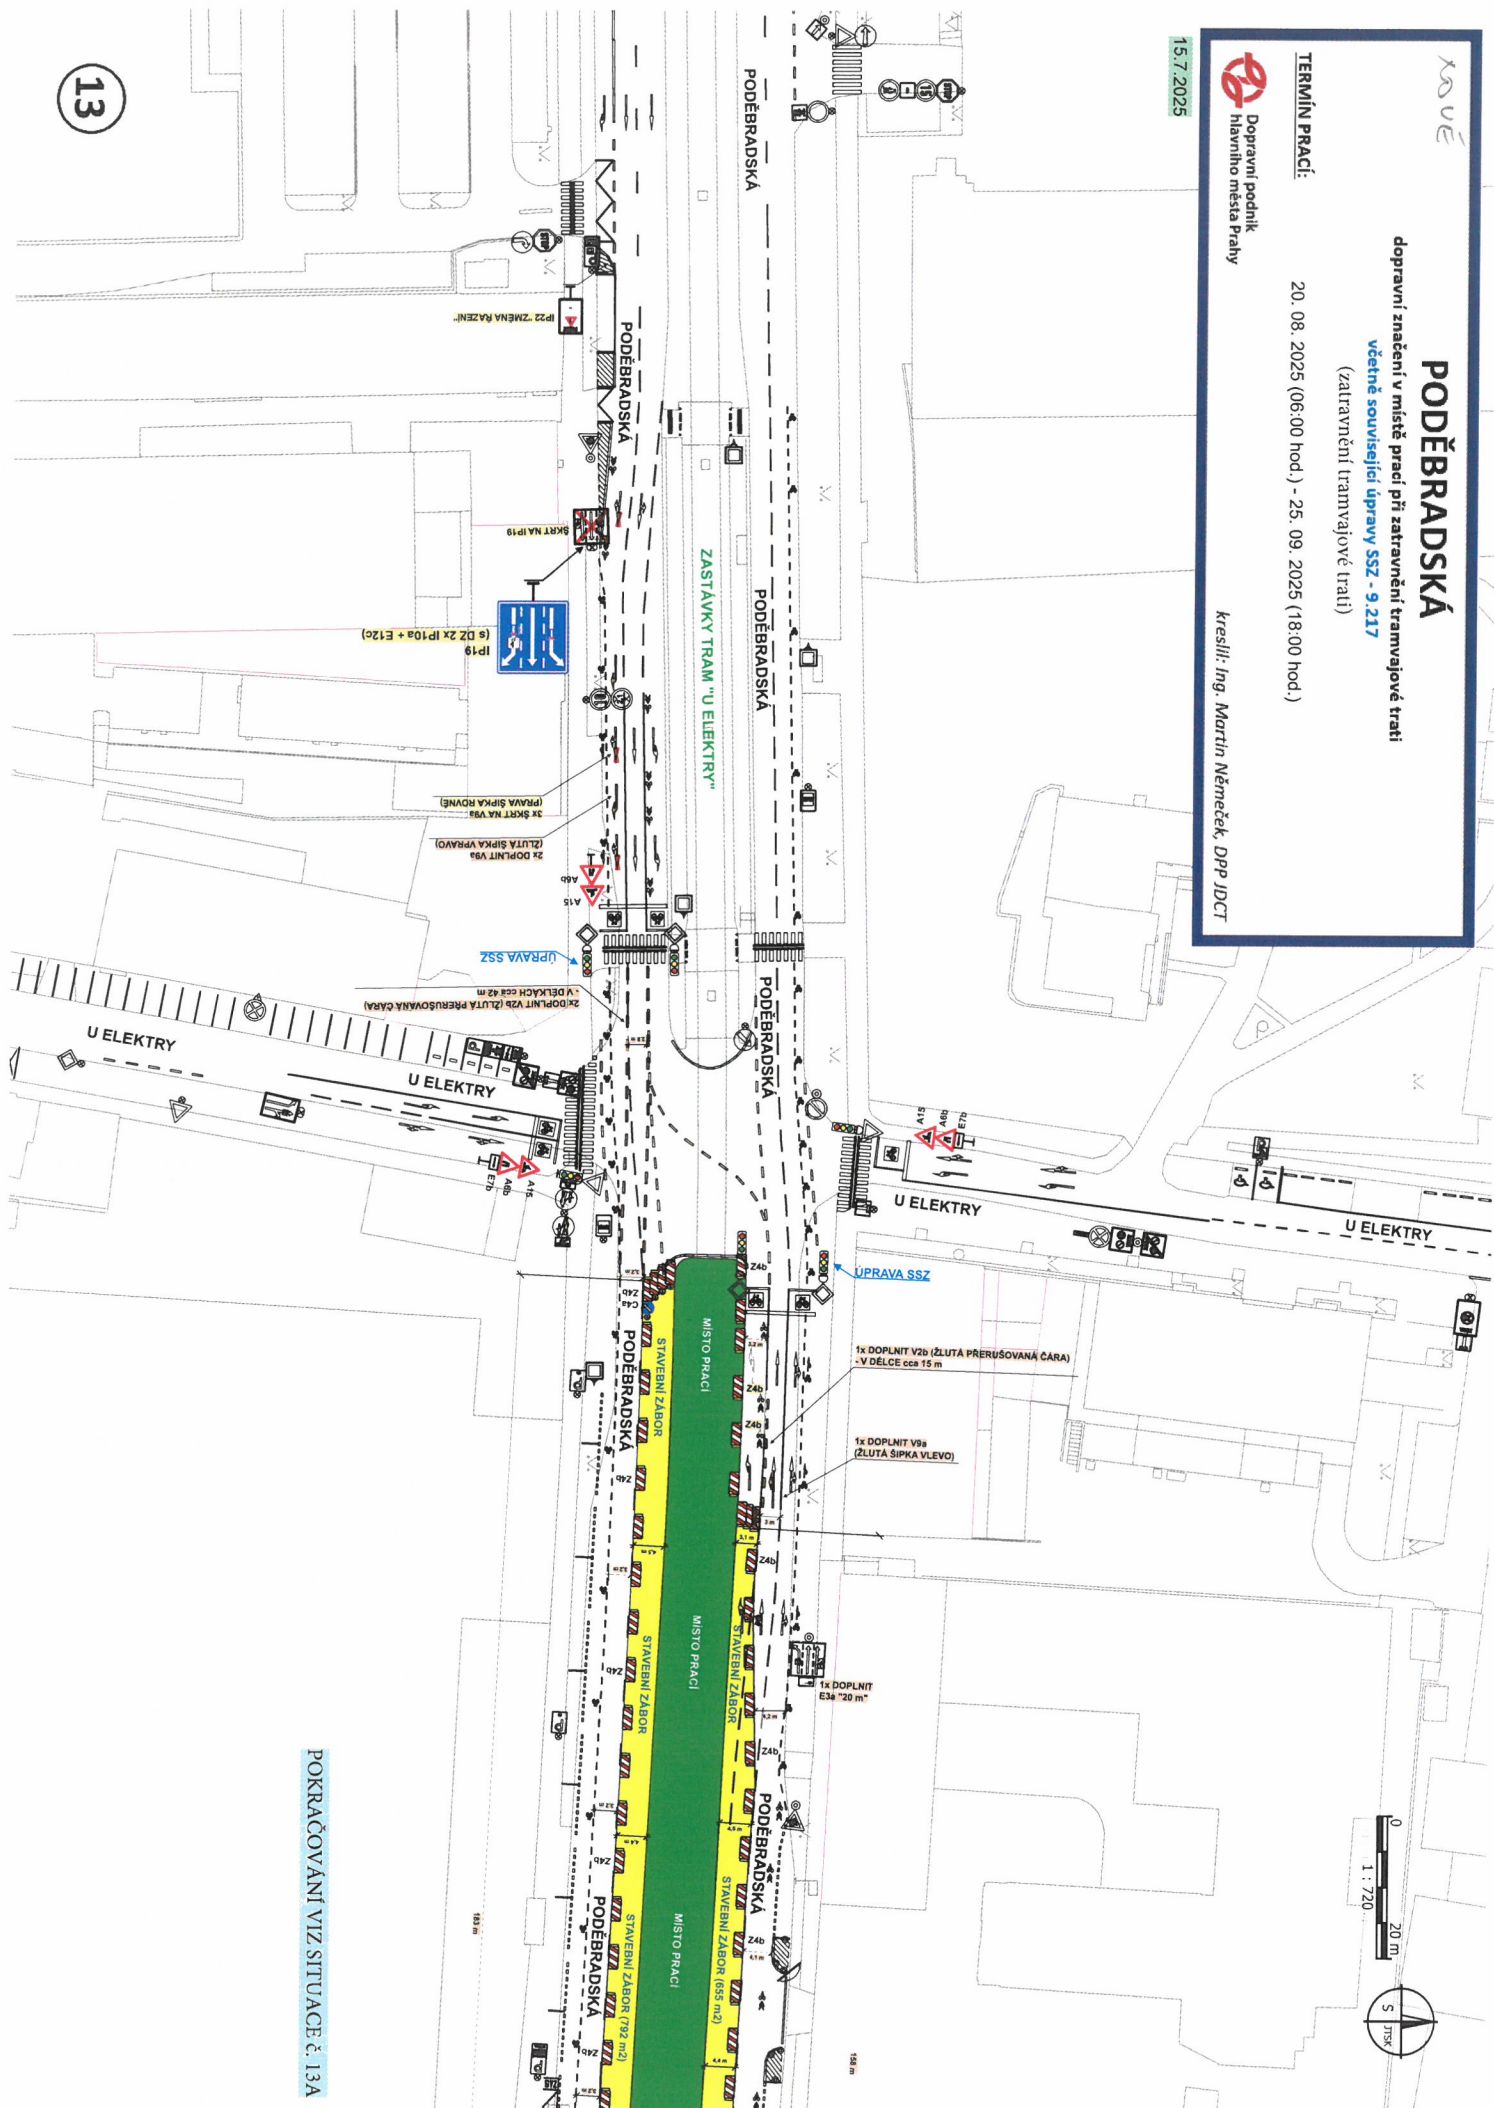

POKRAČOVÁNÍ VIZ SITUACE č. 13A



0 20 m
1 : 720

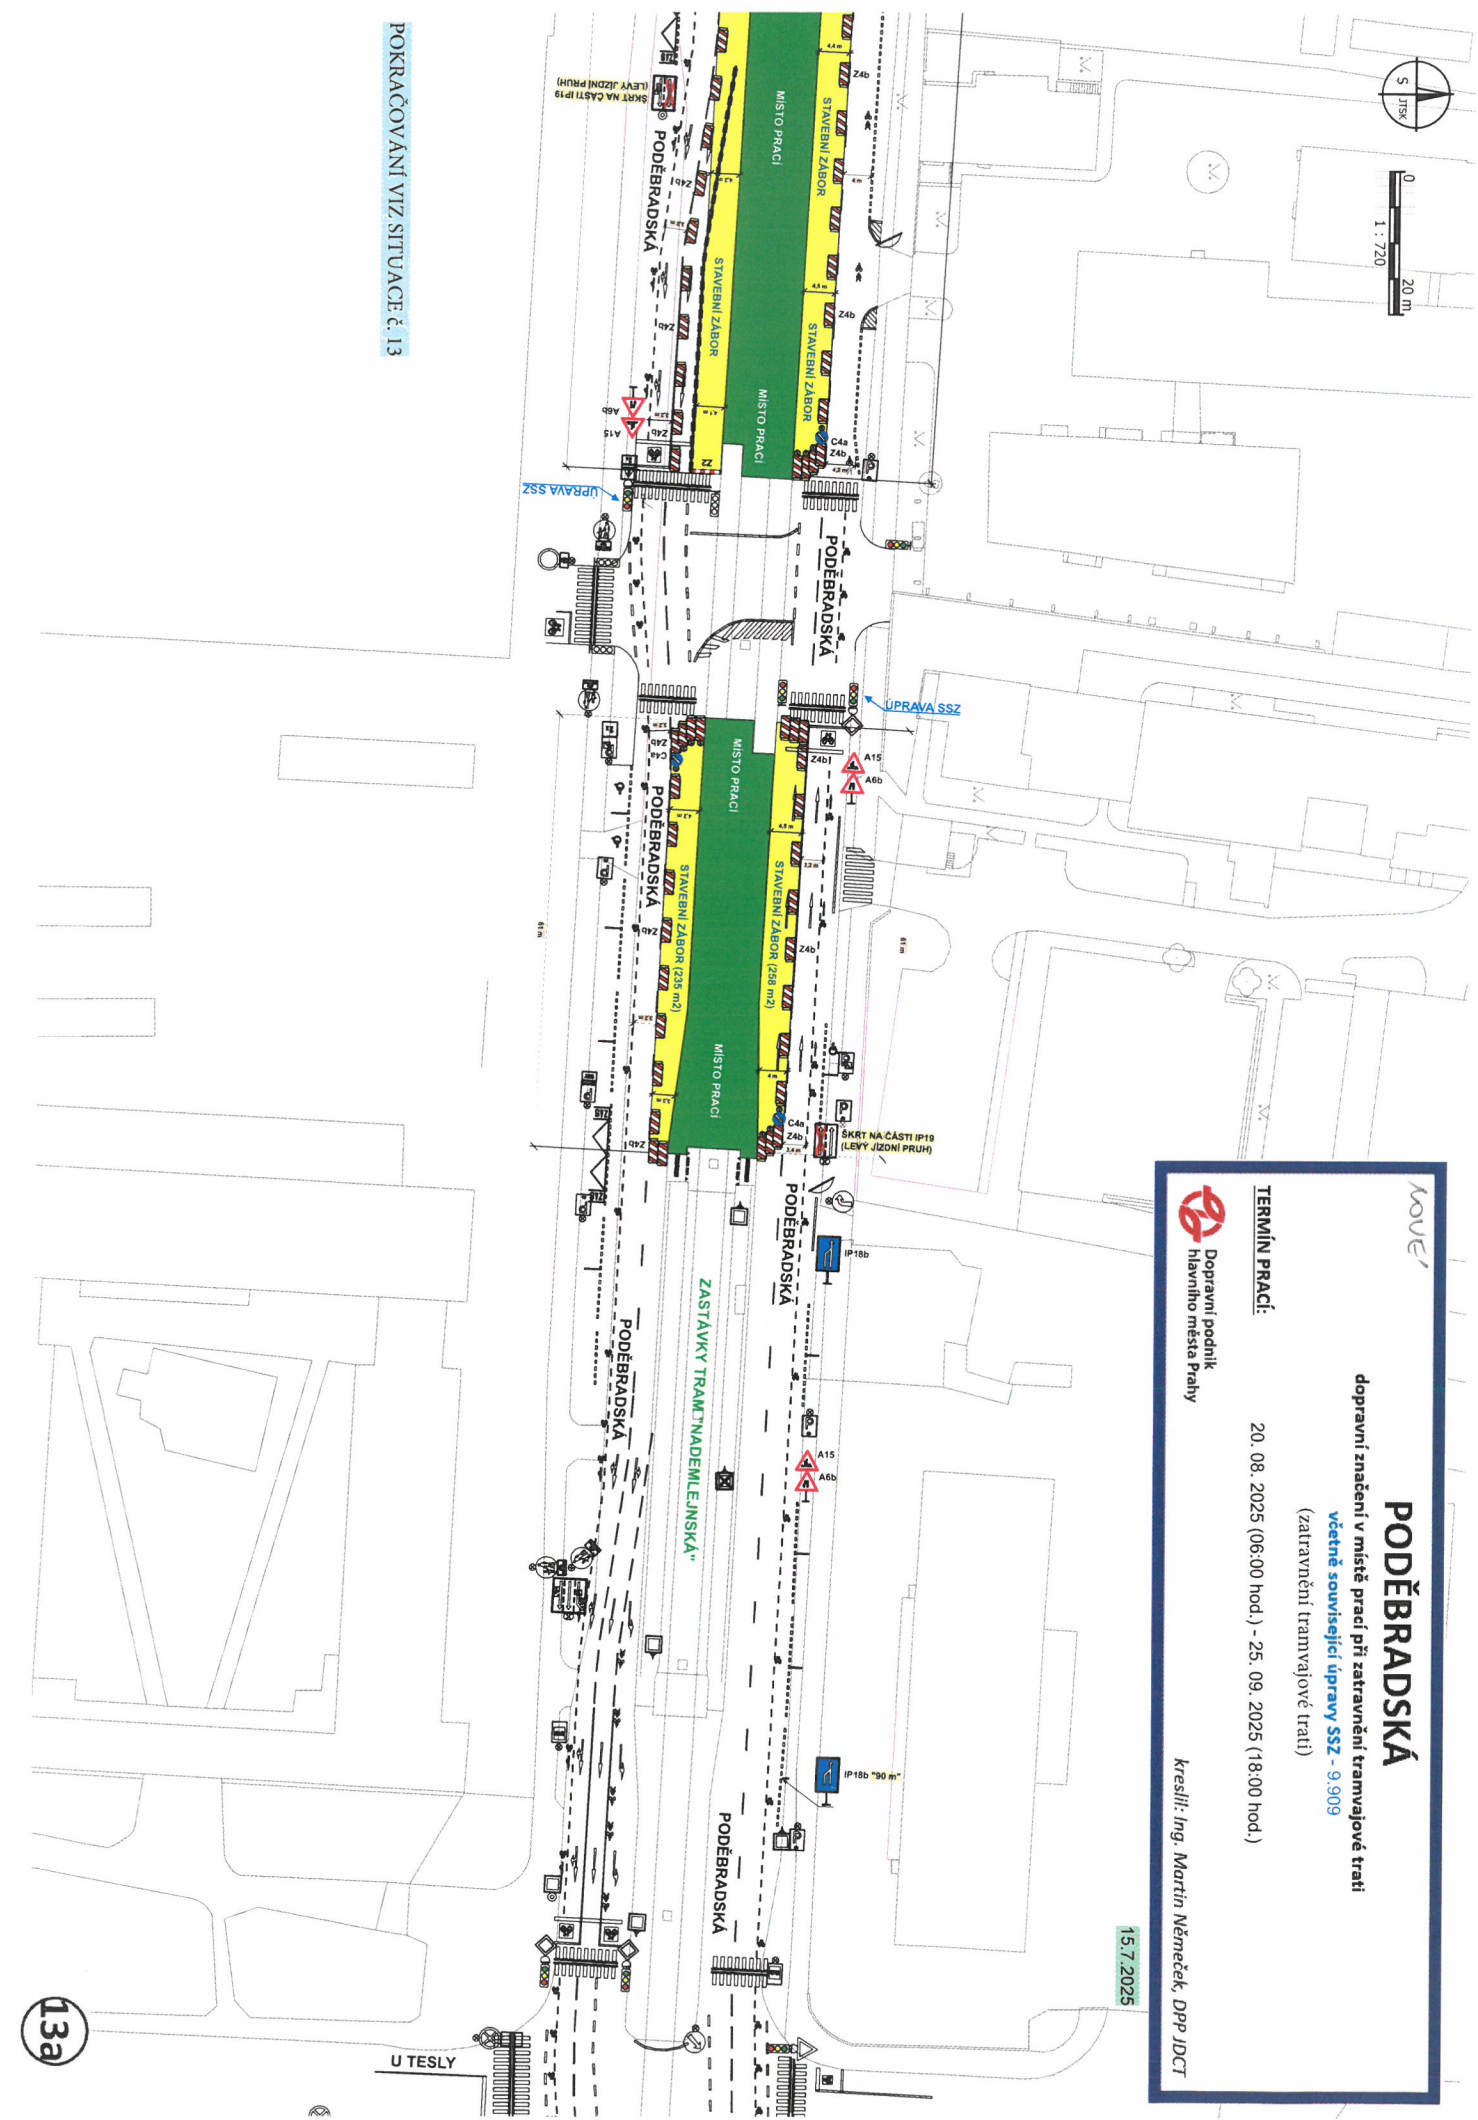

POKRAČOVÁNÍ VIZ. SITUACE č. 13

MOVE

PODĚBRADSKÁ

dopravní značení v místě prací při zatravňování tramvajové trati
včetně související úpravy SSZ - 9.909
(zatravnění tramvajové trati)

TERMIN PRACÍ: 20. 08. 2025 (06:00 hod.) - 25. 09. 2025 (18:00 hod.)

 Dopravní podnik hlavního města Prahy

kreslil: Ing. Martin Němecel, DPP JDCT

15.7.2025

13a