


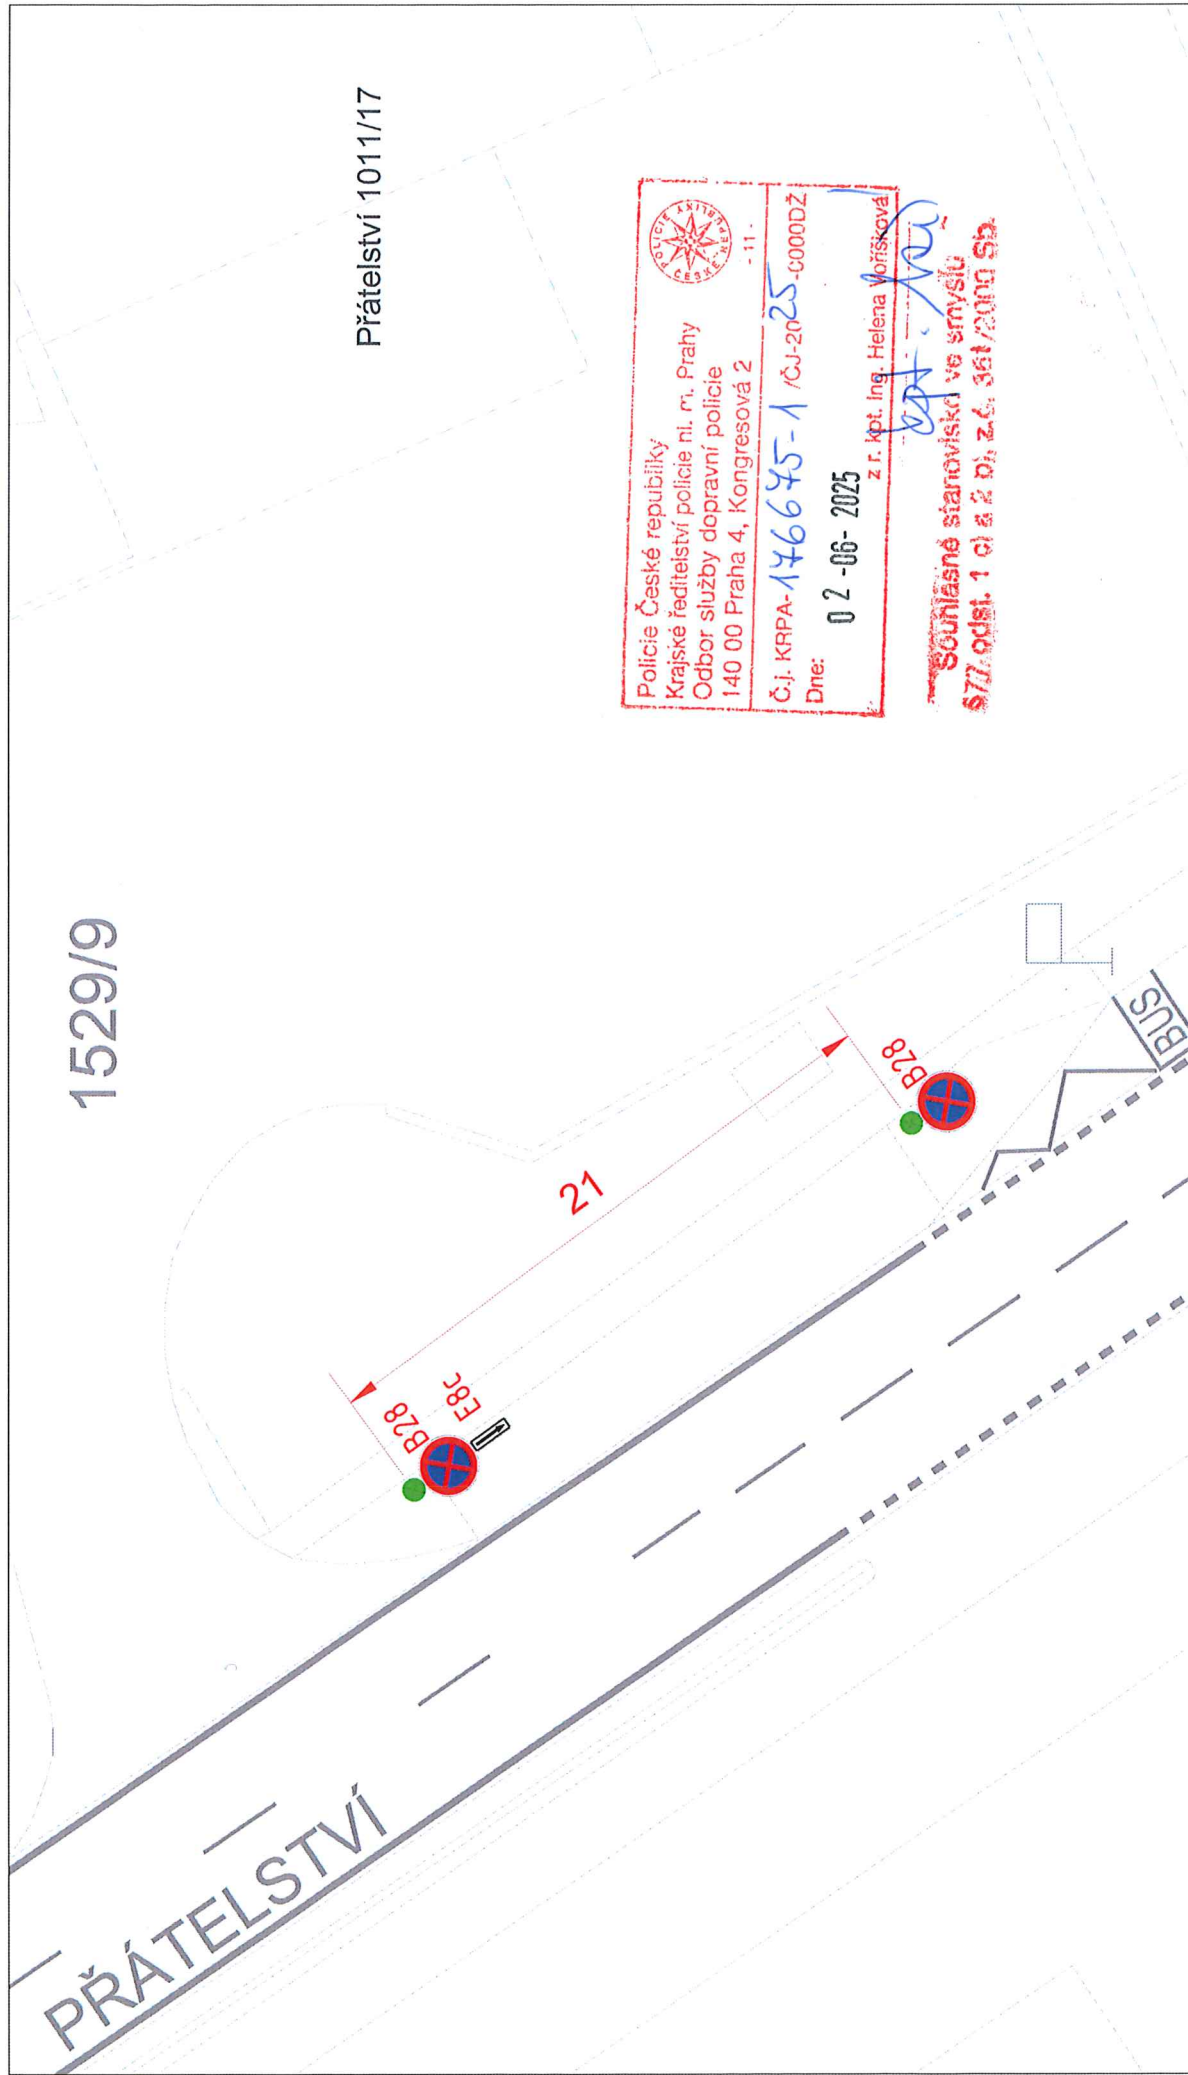

Přátelství 1011/17

Police České republiky
Krajské ředitelství policie hl. m. Prahy
Odbor služby dopravní policie
140 00 Praha 4, Kongresová 2

Č.j. KRPA-146645-1 /ČJ-2025-0000DŽ
Dne: 02-06-2025


z r. kpt. Ing. Helena Votříšková

Souhlasné stanovisko ve smyslu
§77 odst. 1 a 2 OŘ, Z.č. 361/2009 Sb.



Technická správa komunikací hl. m. Prahy, a.s.

Veletřní 1623/24, 170 00 Praha 7
<http://www.tsk-praha.cz>

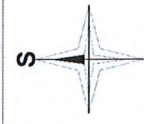

PŘÁTELSTVÍ (č.p. 1011/17) - zajištění rozhledových poměrů	Formát:	1:250/A4
	Datum:	5/2025