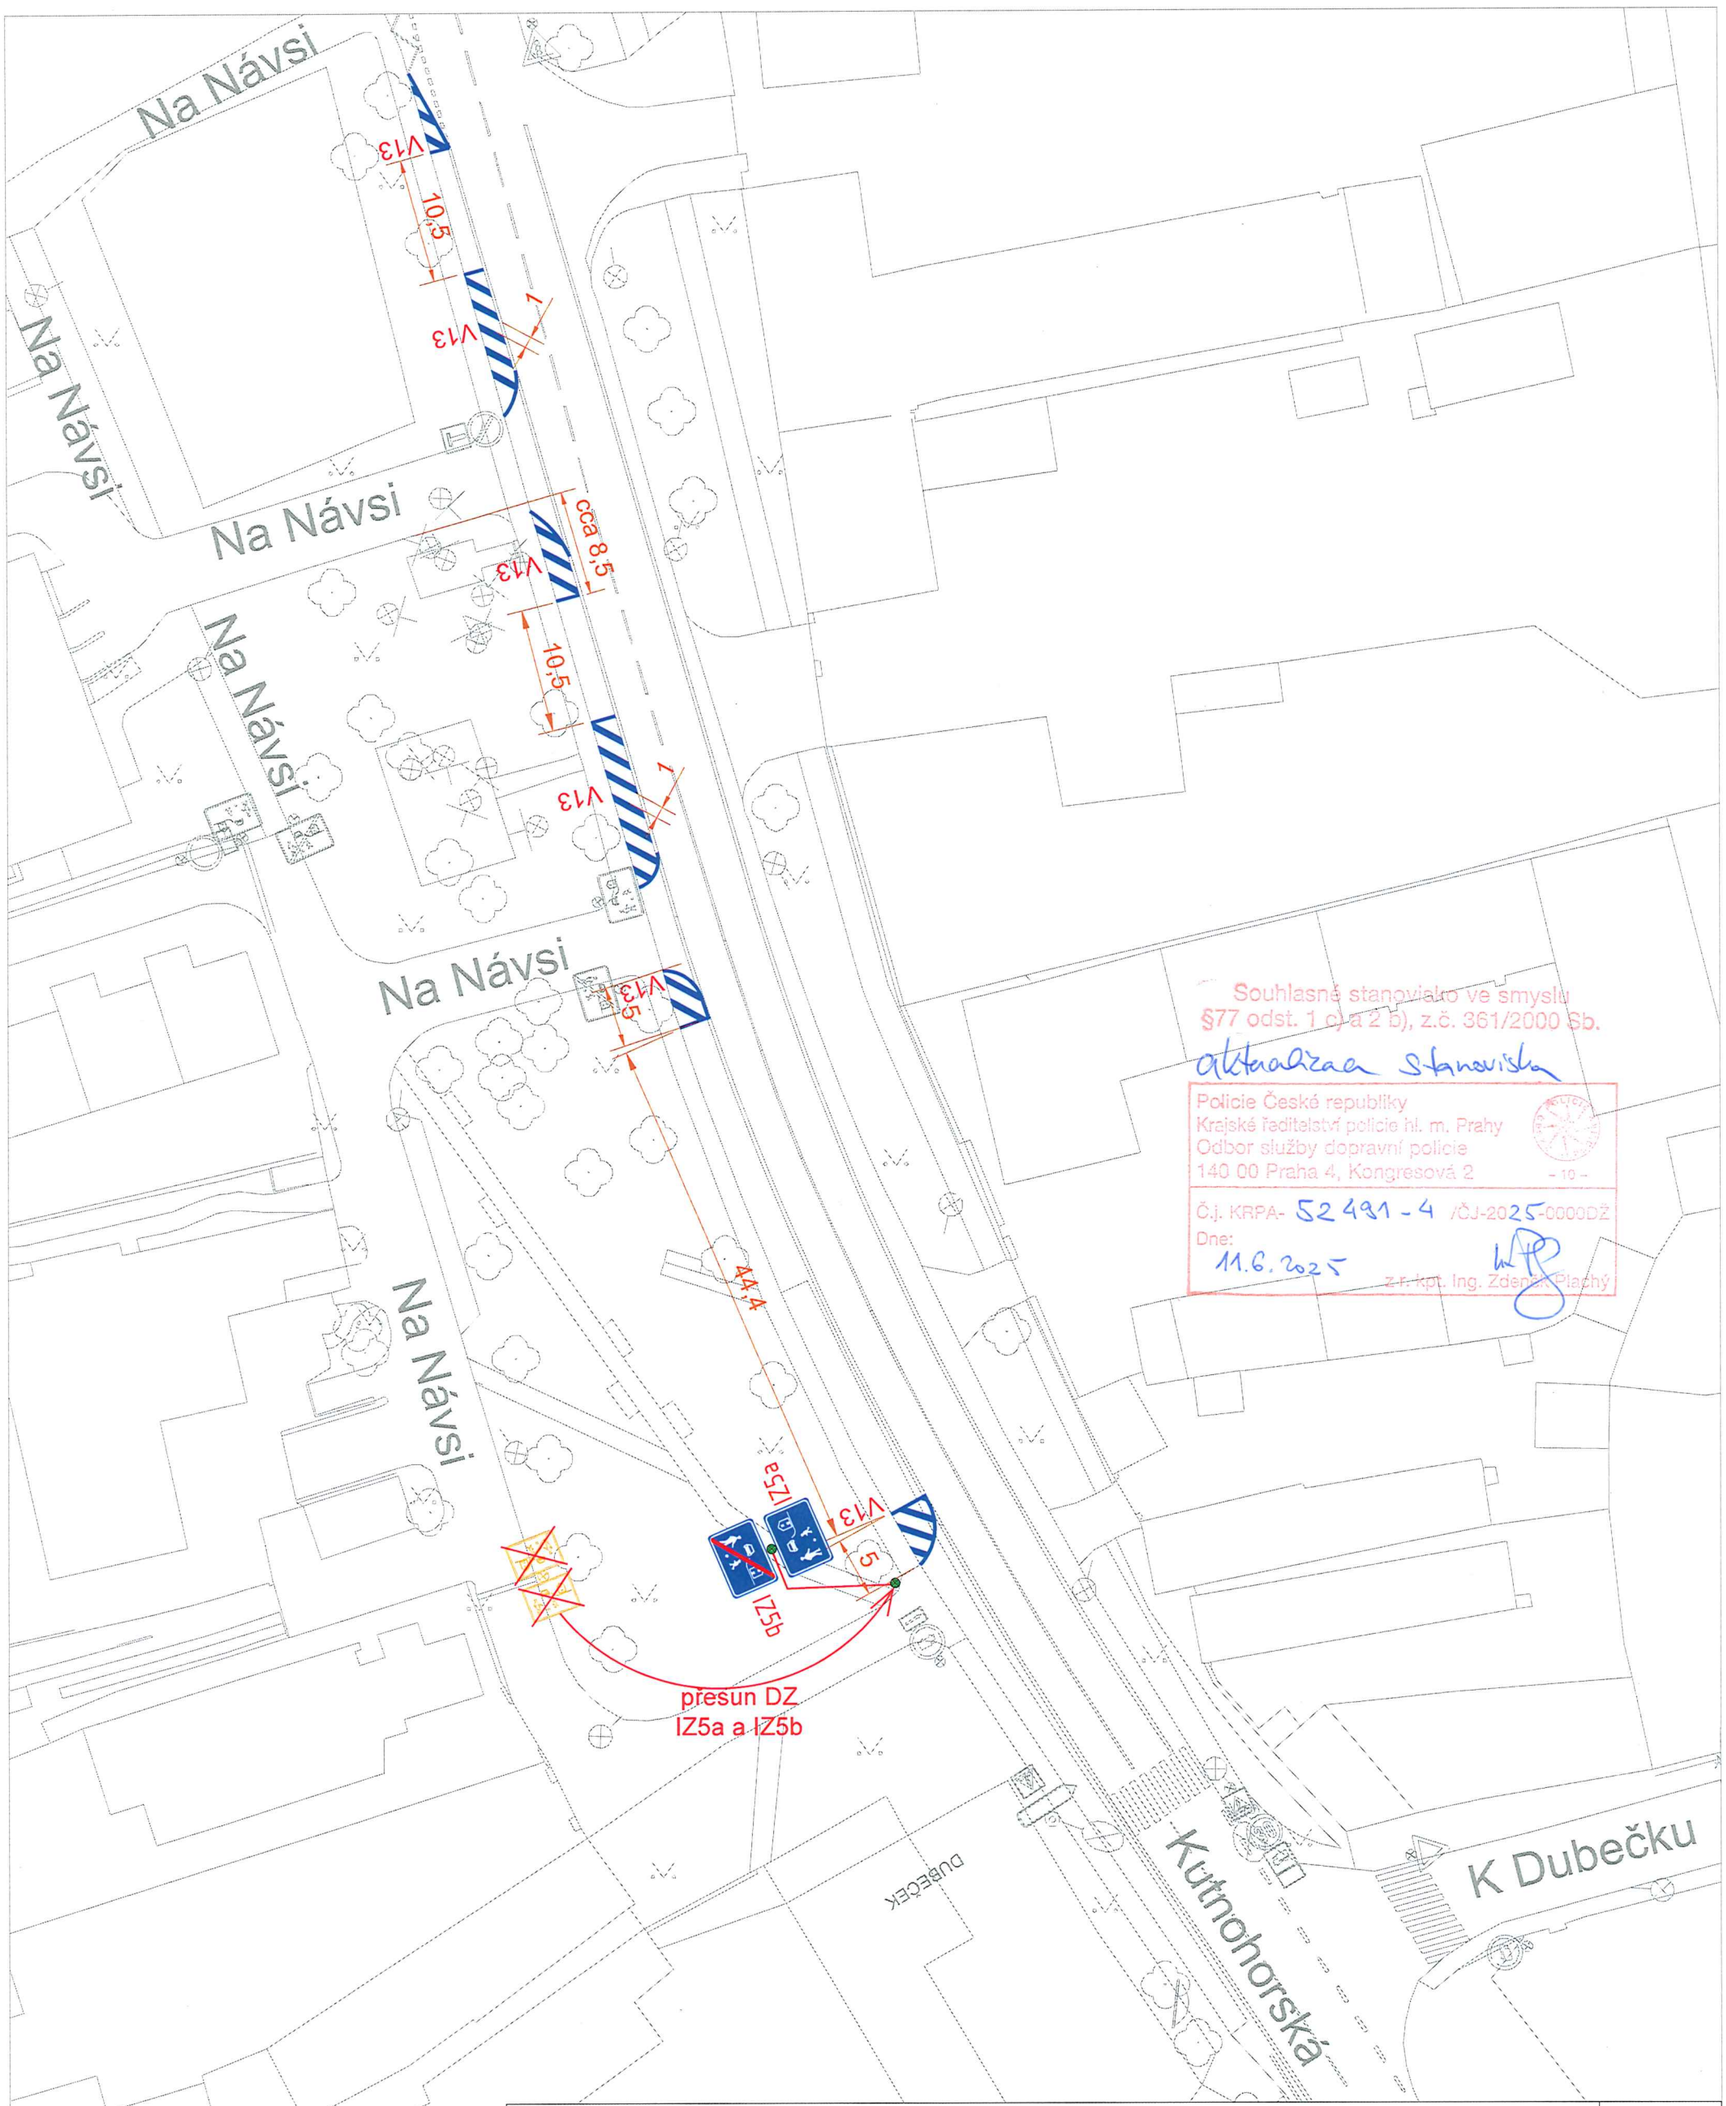

Souhlasné stanovisko ve smyslu
§77 odst. 1 c) a 2 b), z.č. 361/2000 Sb.
aktualizace stanoviska

Policie České republiky
Krajské ředitelství policie hl. m. Prahy
Odbor služby dopravní policie
140 00 Praha 4, Kongresová 2
- 10 -

Č.j. KRPA- 52491-4 /ČJ-2025-0000DŽ
Dne: 11.6.2025
z.r. kpt. Ing. Zdeněk Plachý

Technická správa komunikací hl. m. Prahy, a.s.
Veletržní 1623/24, 170 00 Praha 7
http://www.tsk-praha.cz

S

Kutnohorská x Na Návsi - zvýšení bezpečnosti dopravy návrh	Formát:	A3
	Datum:	6/2025