


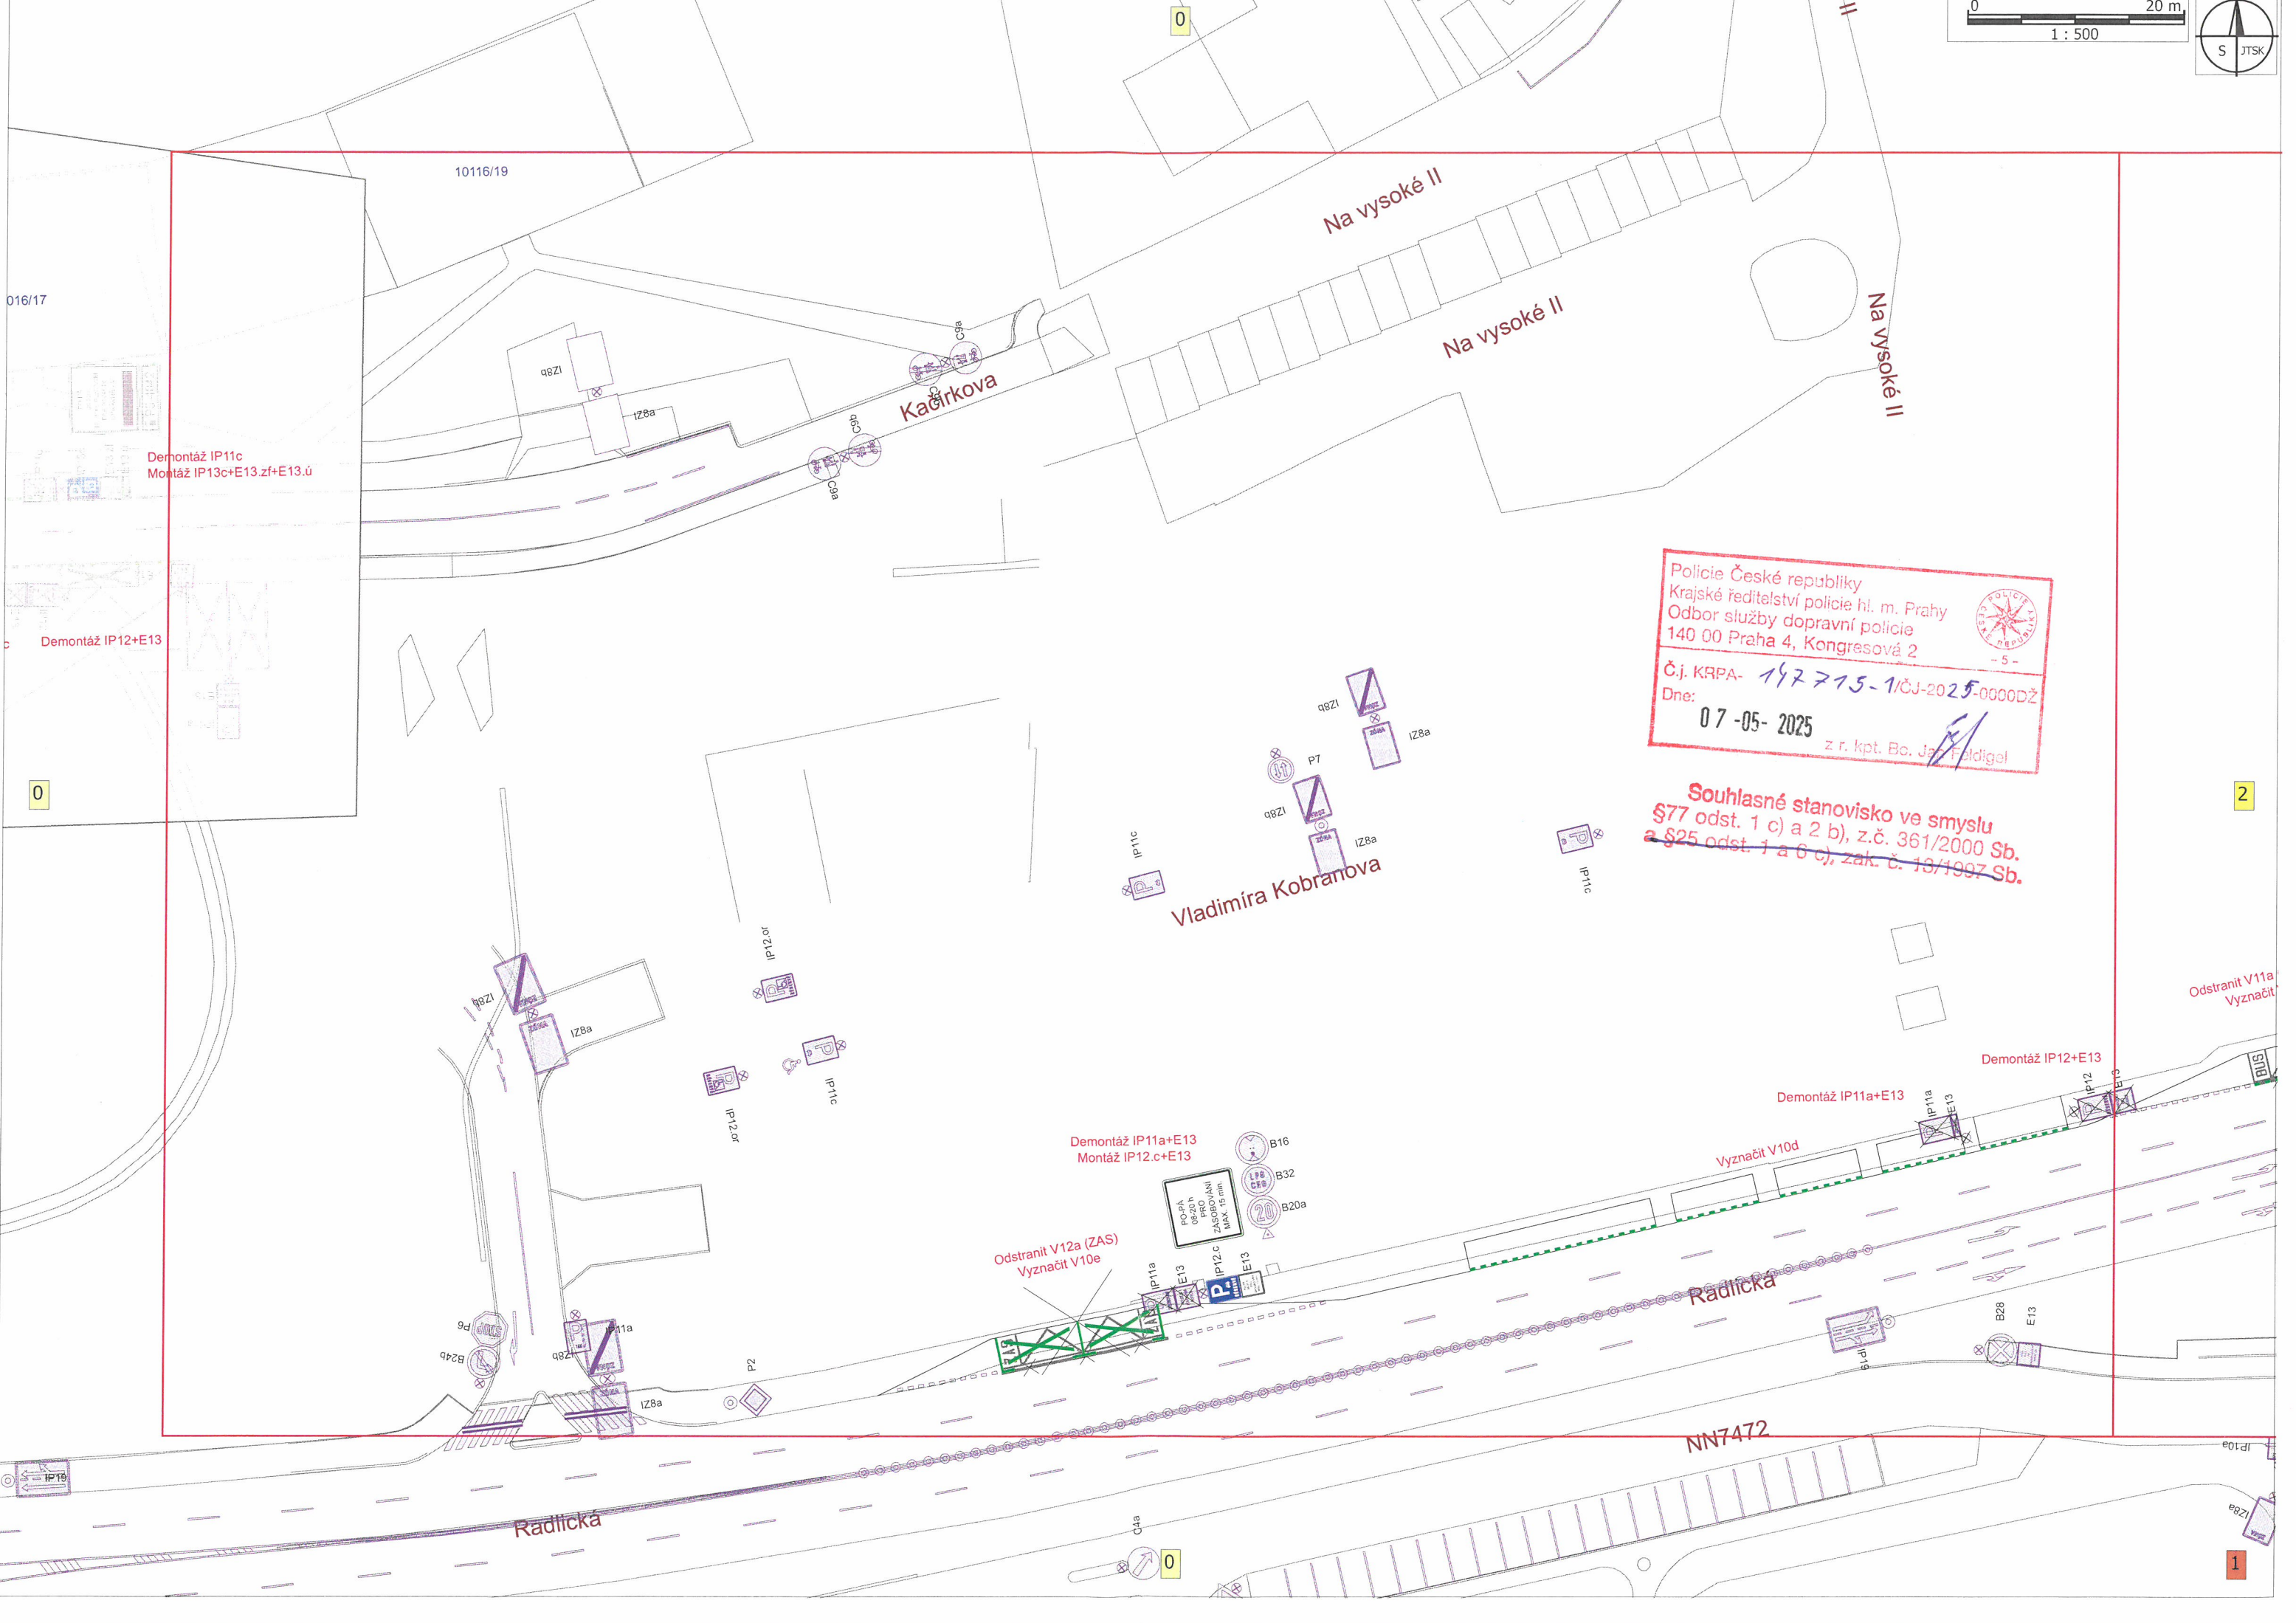

Policie České republiky
Krajské ředitelství policie hl. m. Prahy
Odbor služby dopravní policie
140 00 Praha 4, Kongresová 2
Č.j. KRPA- 197715-1/ČJ-2025-0000DŽ
Dne: 07-05-2025
z r. kpt. Bo. J. Feldigel

Souhlasné stanovisko ve smyslu
§77 odst. 1 c) a 2 b), z.č. 361/2000 Sb.
a §25 odst. 1 a 6 c), zák. č. 18/1997 Sb.

Odstranit V11a
Vyznačit

Demontáž IP12+E13

Demontáž IP11a+E13

Vyznačit V10d

Radlická

NN7472

Radlická

Demontáž IP11a+E13
Montáž IP12.c+E13

Odstranit V12a (ZAS)
Vyznačit V10e

Demontáž IP11c
Montáž IP13c+E13.zf+E13.ú

Demontáž IP12+E13



3


0

0

2

Police České republiky
Krajské ředitelství policie hl. m. Prahy
Odbor služby dopravní policie
140 00 Praha 4, Kongresová 2
- 5 -
Č. j. KŘPA- 147 715 - 1 /ČJ-20 25 -0000DŽ
0 7 -05- 2025 z r. kpt. Bo. Jan Goldigel

Souhlasné stanovisko ve smyslu
§77 odst. 1 c) a 2 b), z.č. 361/2000 Sb.
a §25 odst. 1 a 6 c), zak. č. 13/1997 Sb.

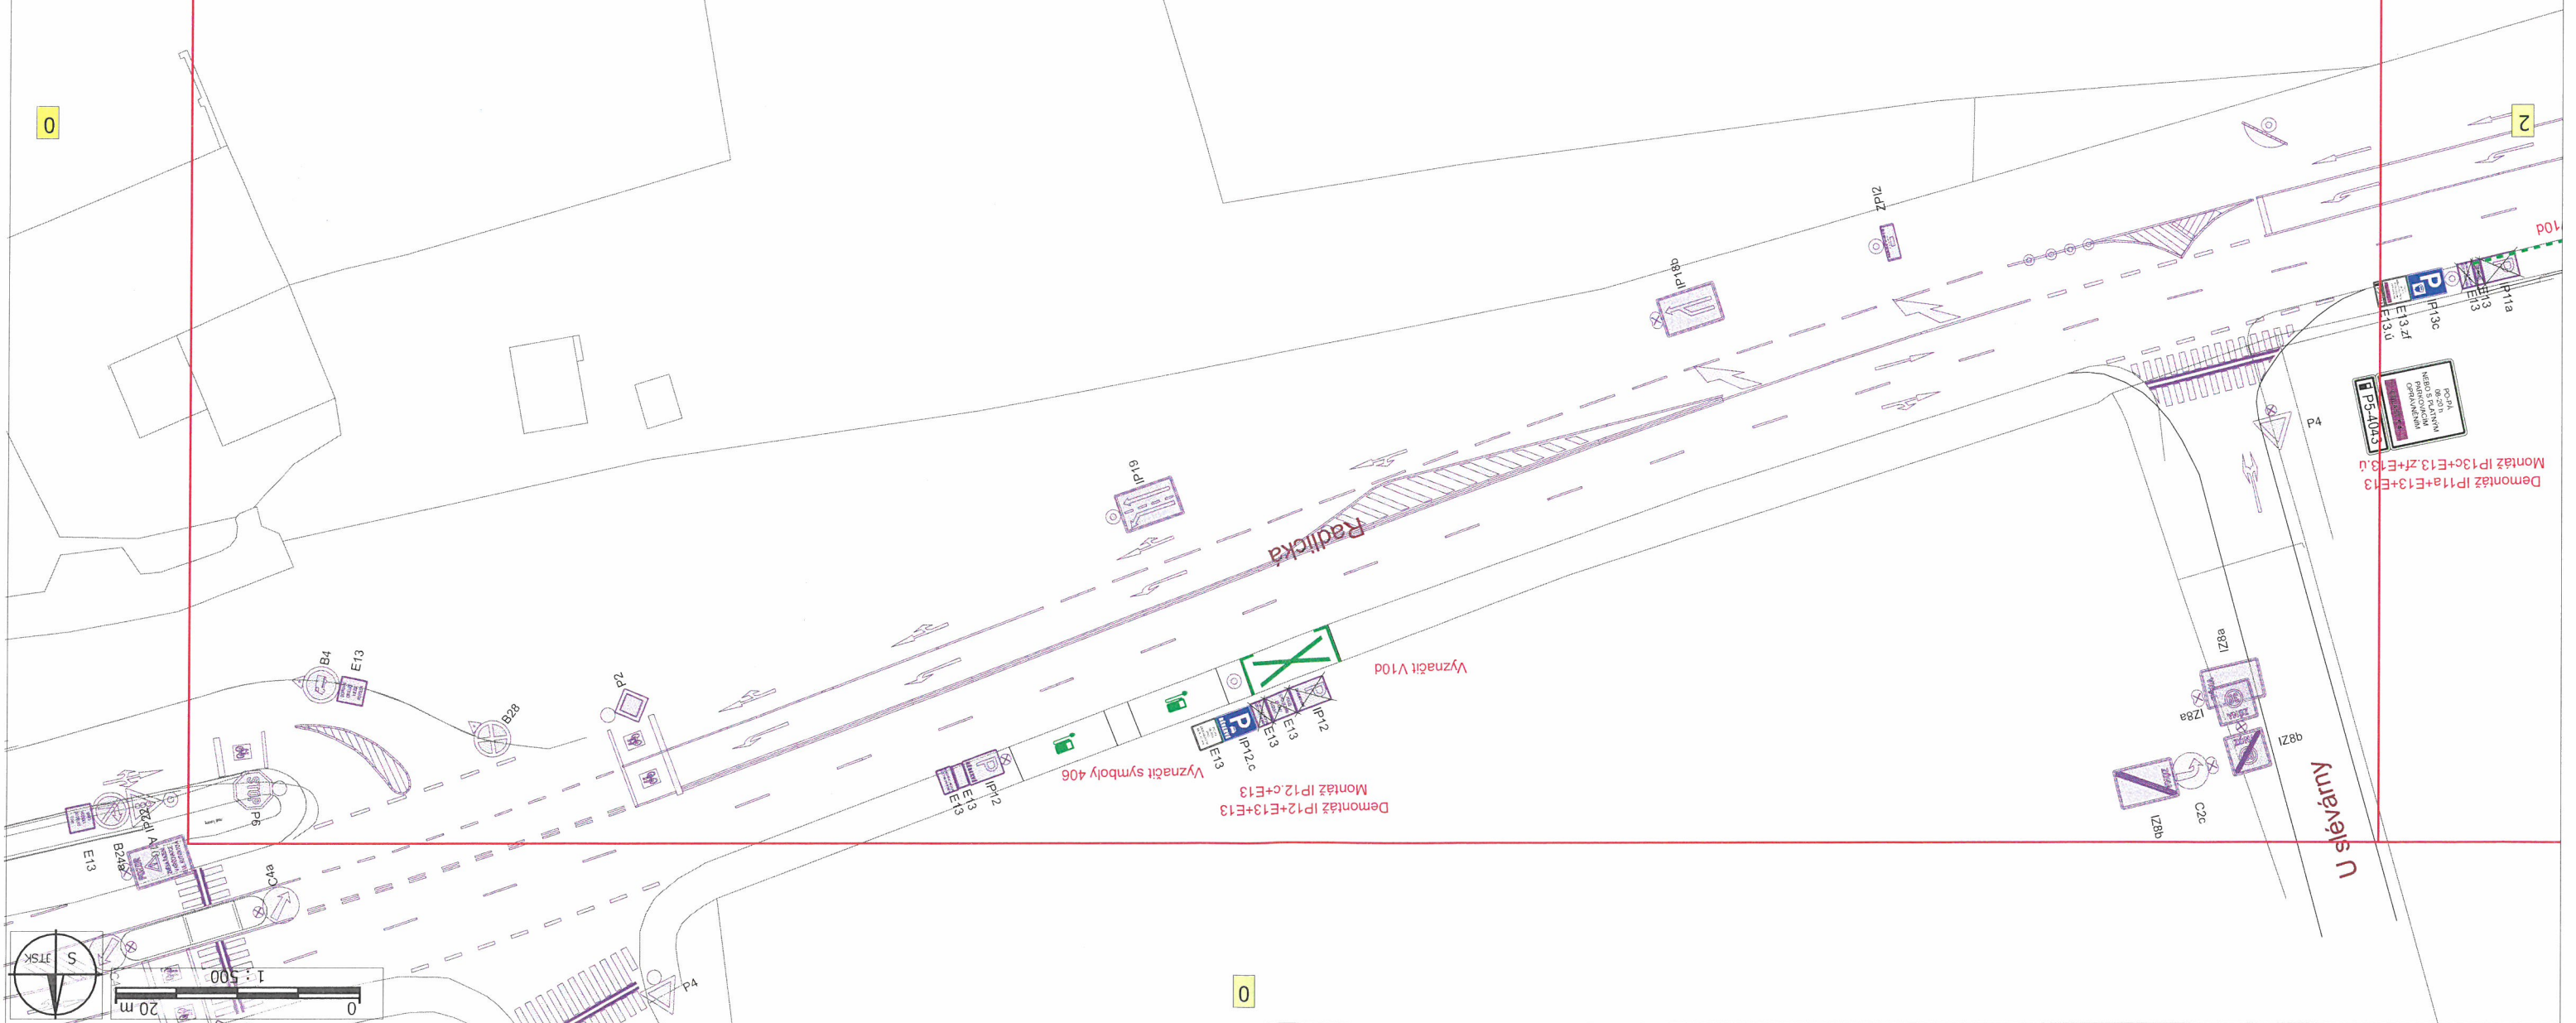

0