
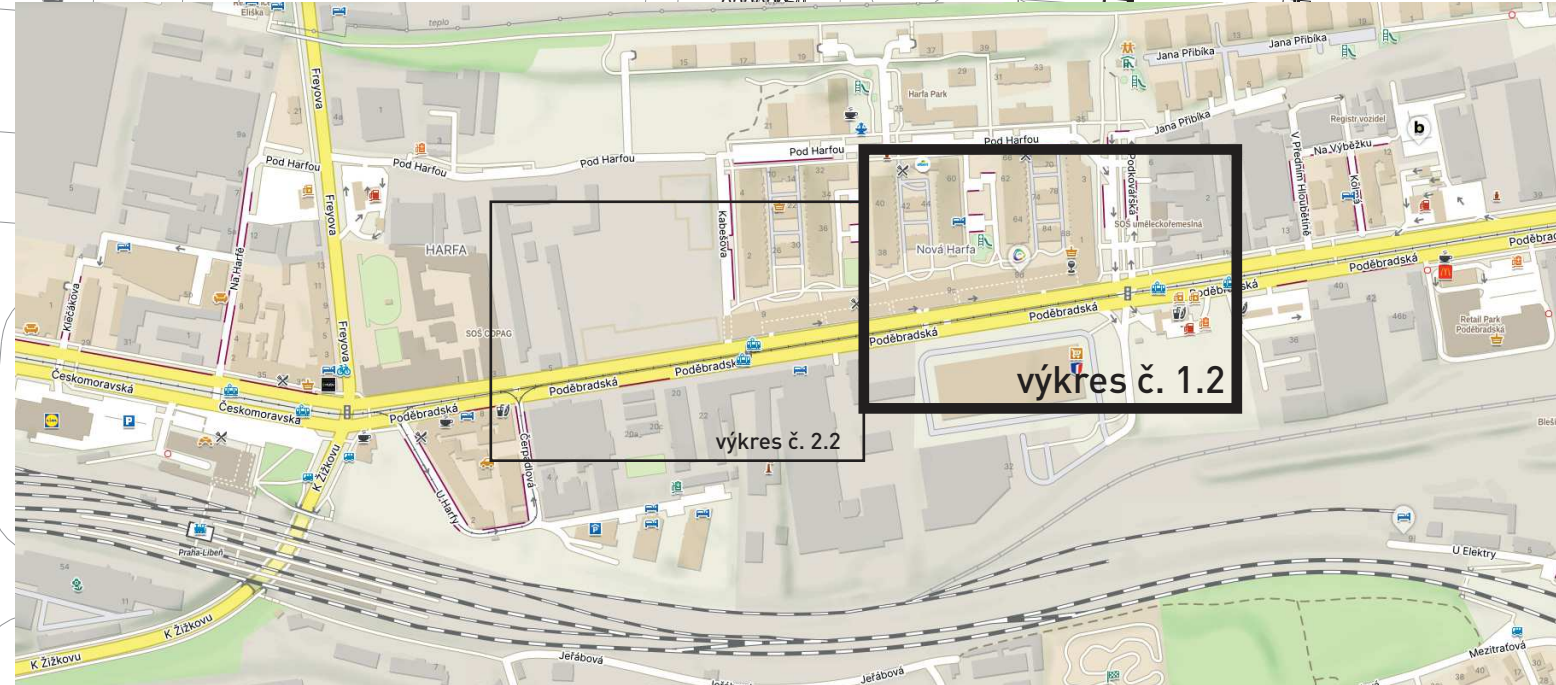



výkres č. 2.2

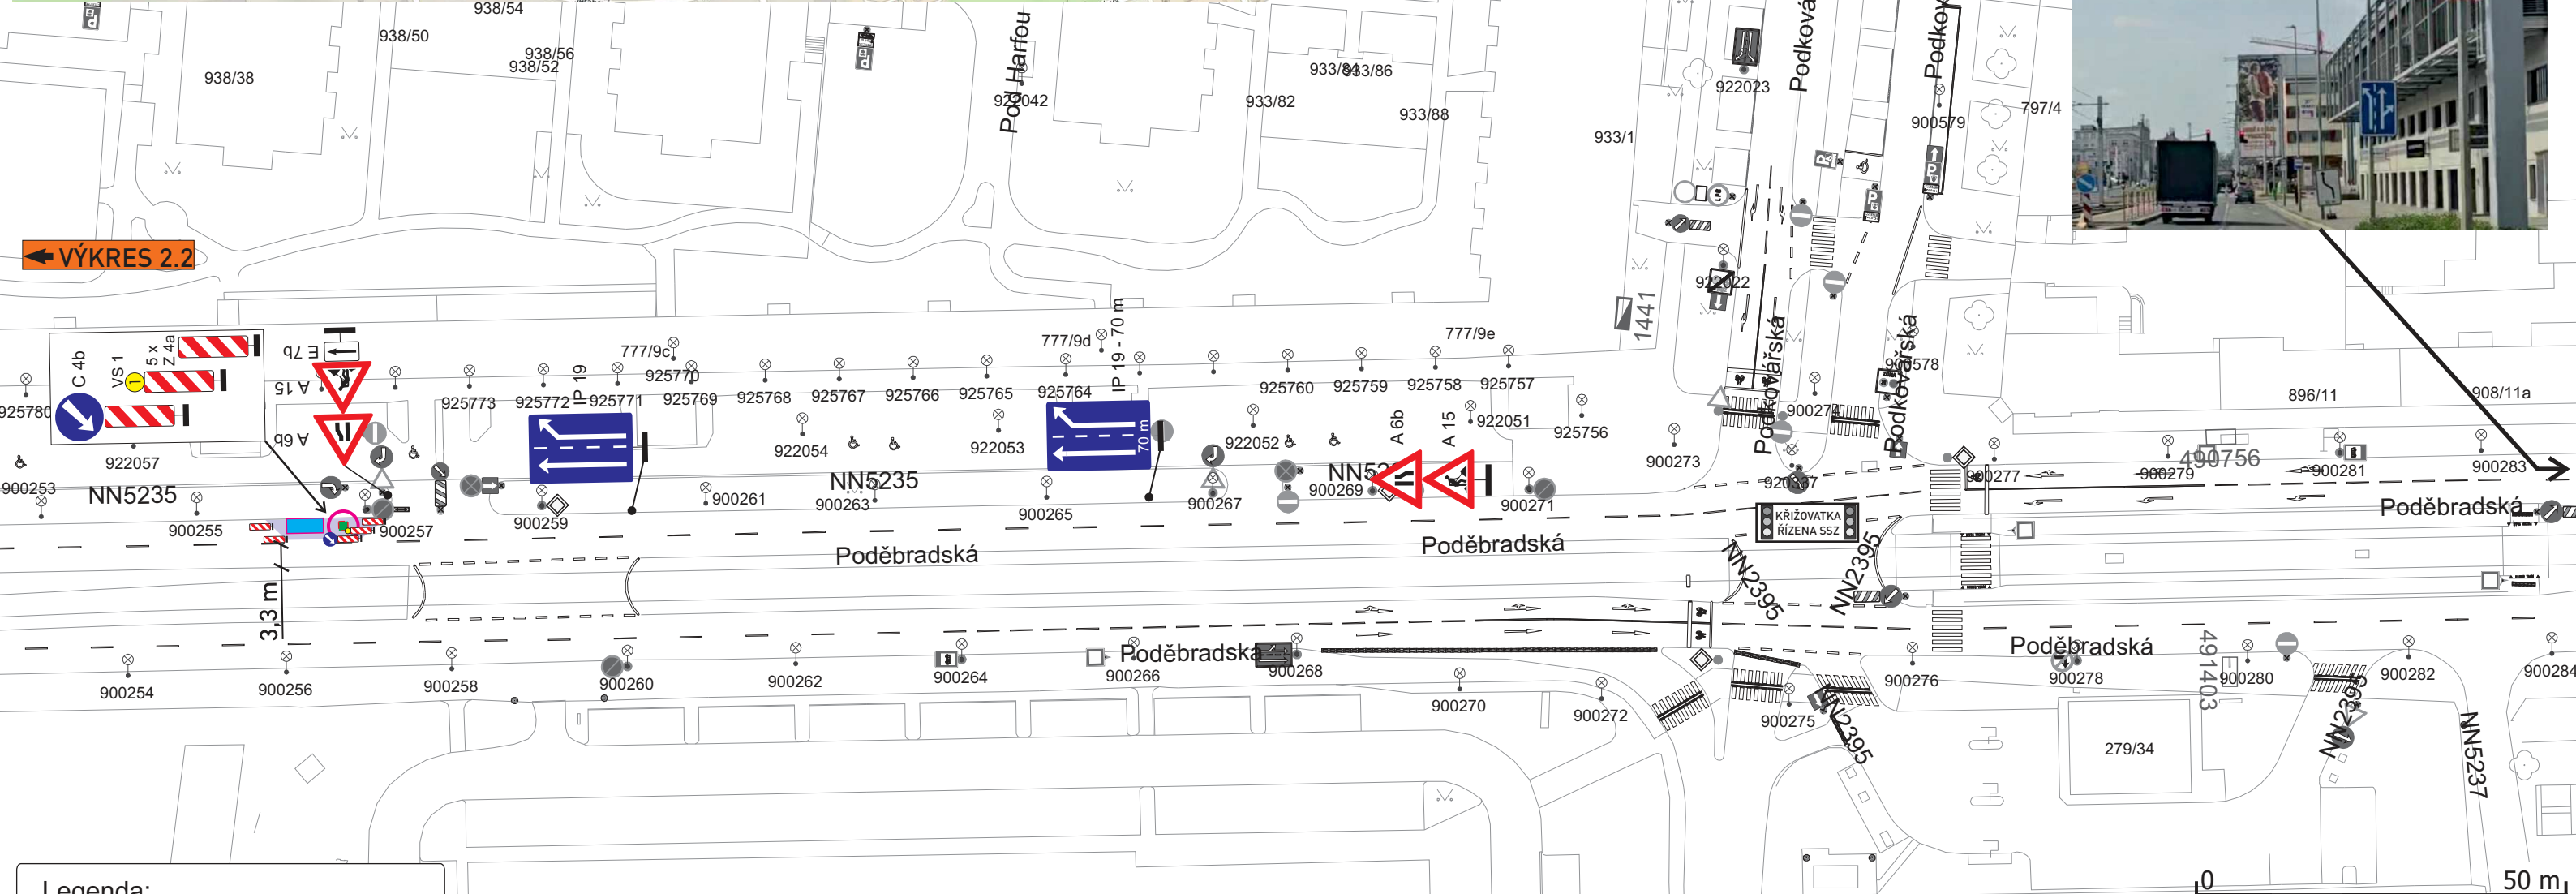

← VÝKRES 2.2

Legenda:

- Stávající dopravní značení
- Provizorní dopravní značení
- Kabelová komora
- Vozidlo stavby 5 x 2 m
- Zabraná část
- Oplocení
- Sloup veřejného osvětlení

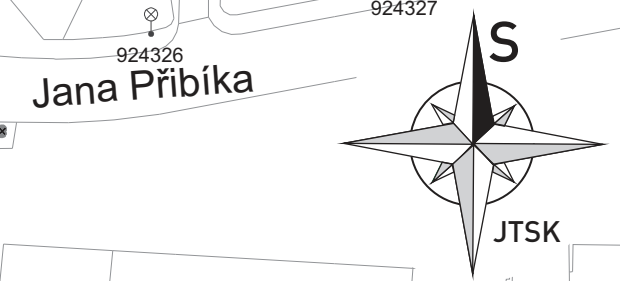

NA SVĚTELNÉ TABULI MŮŽE BÝT
ZNÁZORNĚN SYMBOL A15



VYPRACOVAL: Milan Huňát Poradenství v oblasti dopravy www.projektydio.cz 736 647 956 info@projektydio.cz		OBJEDNATEL (INVESTOR, STAVBU PROVÁDÍ) : TEMO-TELEKOMUNIKACE a.s. Andrea Murdychová - 775 962 050		PŘEDPOKLÁDANÝ ZHOTOVITEL DOPRAVNÍHO ZNAČENÍ : ADOZ Praha - dopravní značení s.r.o. Armádního sboru 15 , PRAHA 1 Tel : 602 226 027 Tel : 272 700 103 www.adoz-znacení.cz e-mail: adoz@adozpraha.cz	
MĚSTO: Praha 9		ČÁST: Vysočany			
STAVBA: PODĚBRADSKÁ					
AKCE: VSTUP DO KK A ZÁBOR VOZIDEL STAVBY V ULICI PODĚBRADSKÁ					
OBJEKT / ČÁST: SITUACE DIO				FORMÁT: A3 DATUM: 24.06.2025 STUPEŇ: DIR	
VÝKRES Č.: 1.2					