



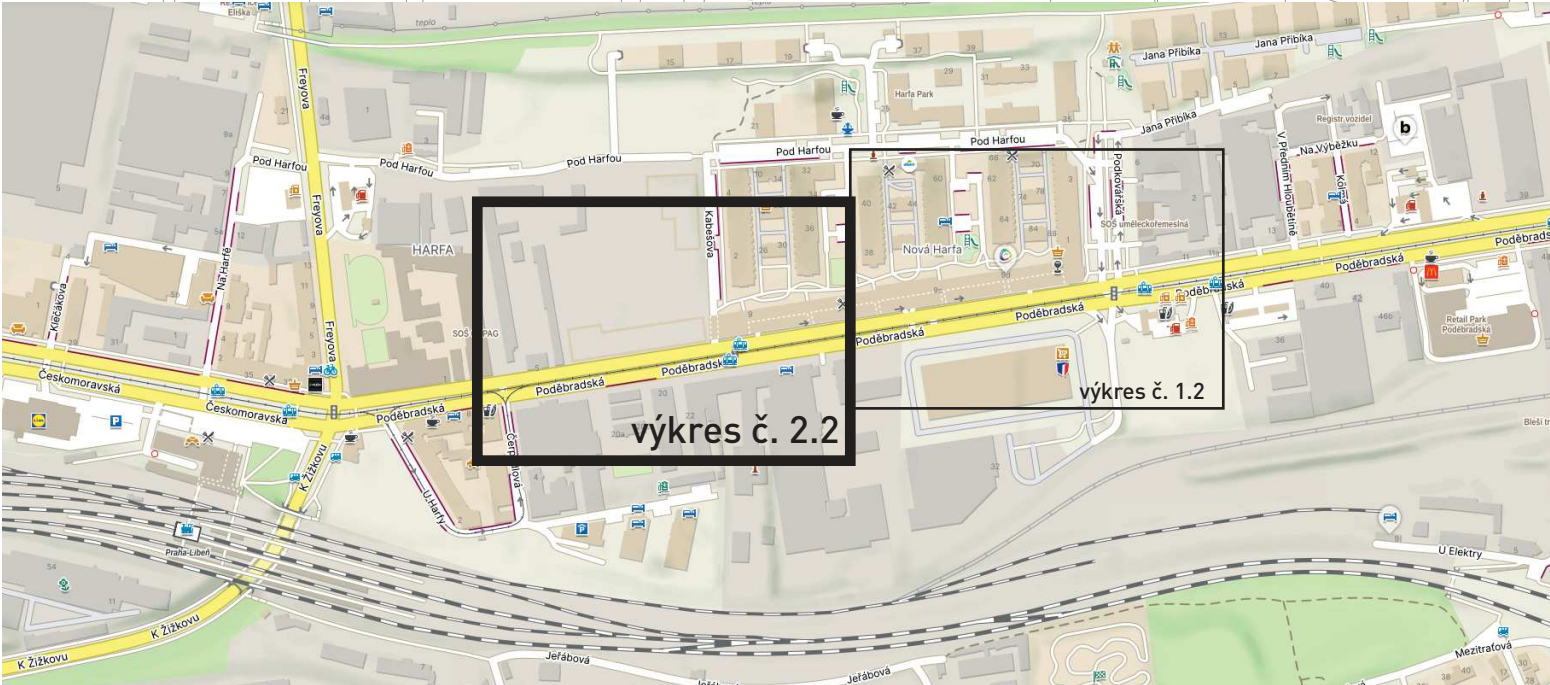


výkres č. 2.2

výkres č. 1.2

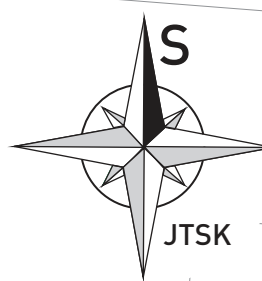

VÝKRES 1.2

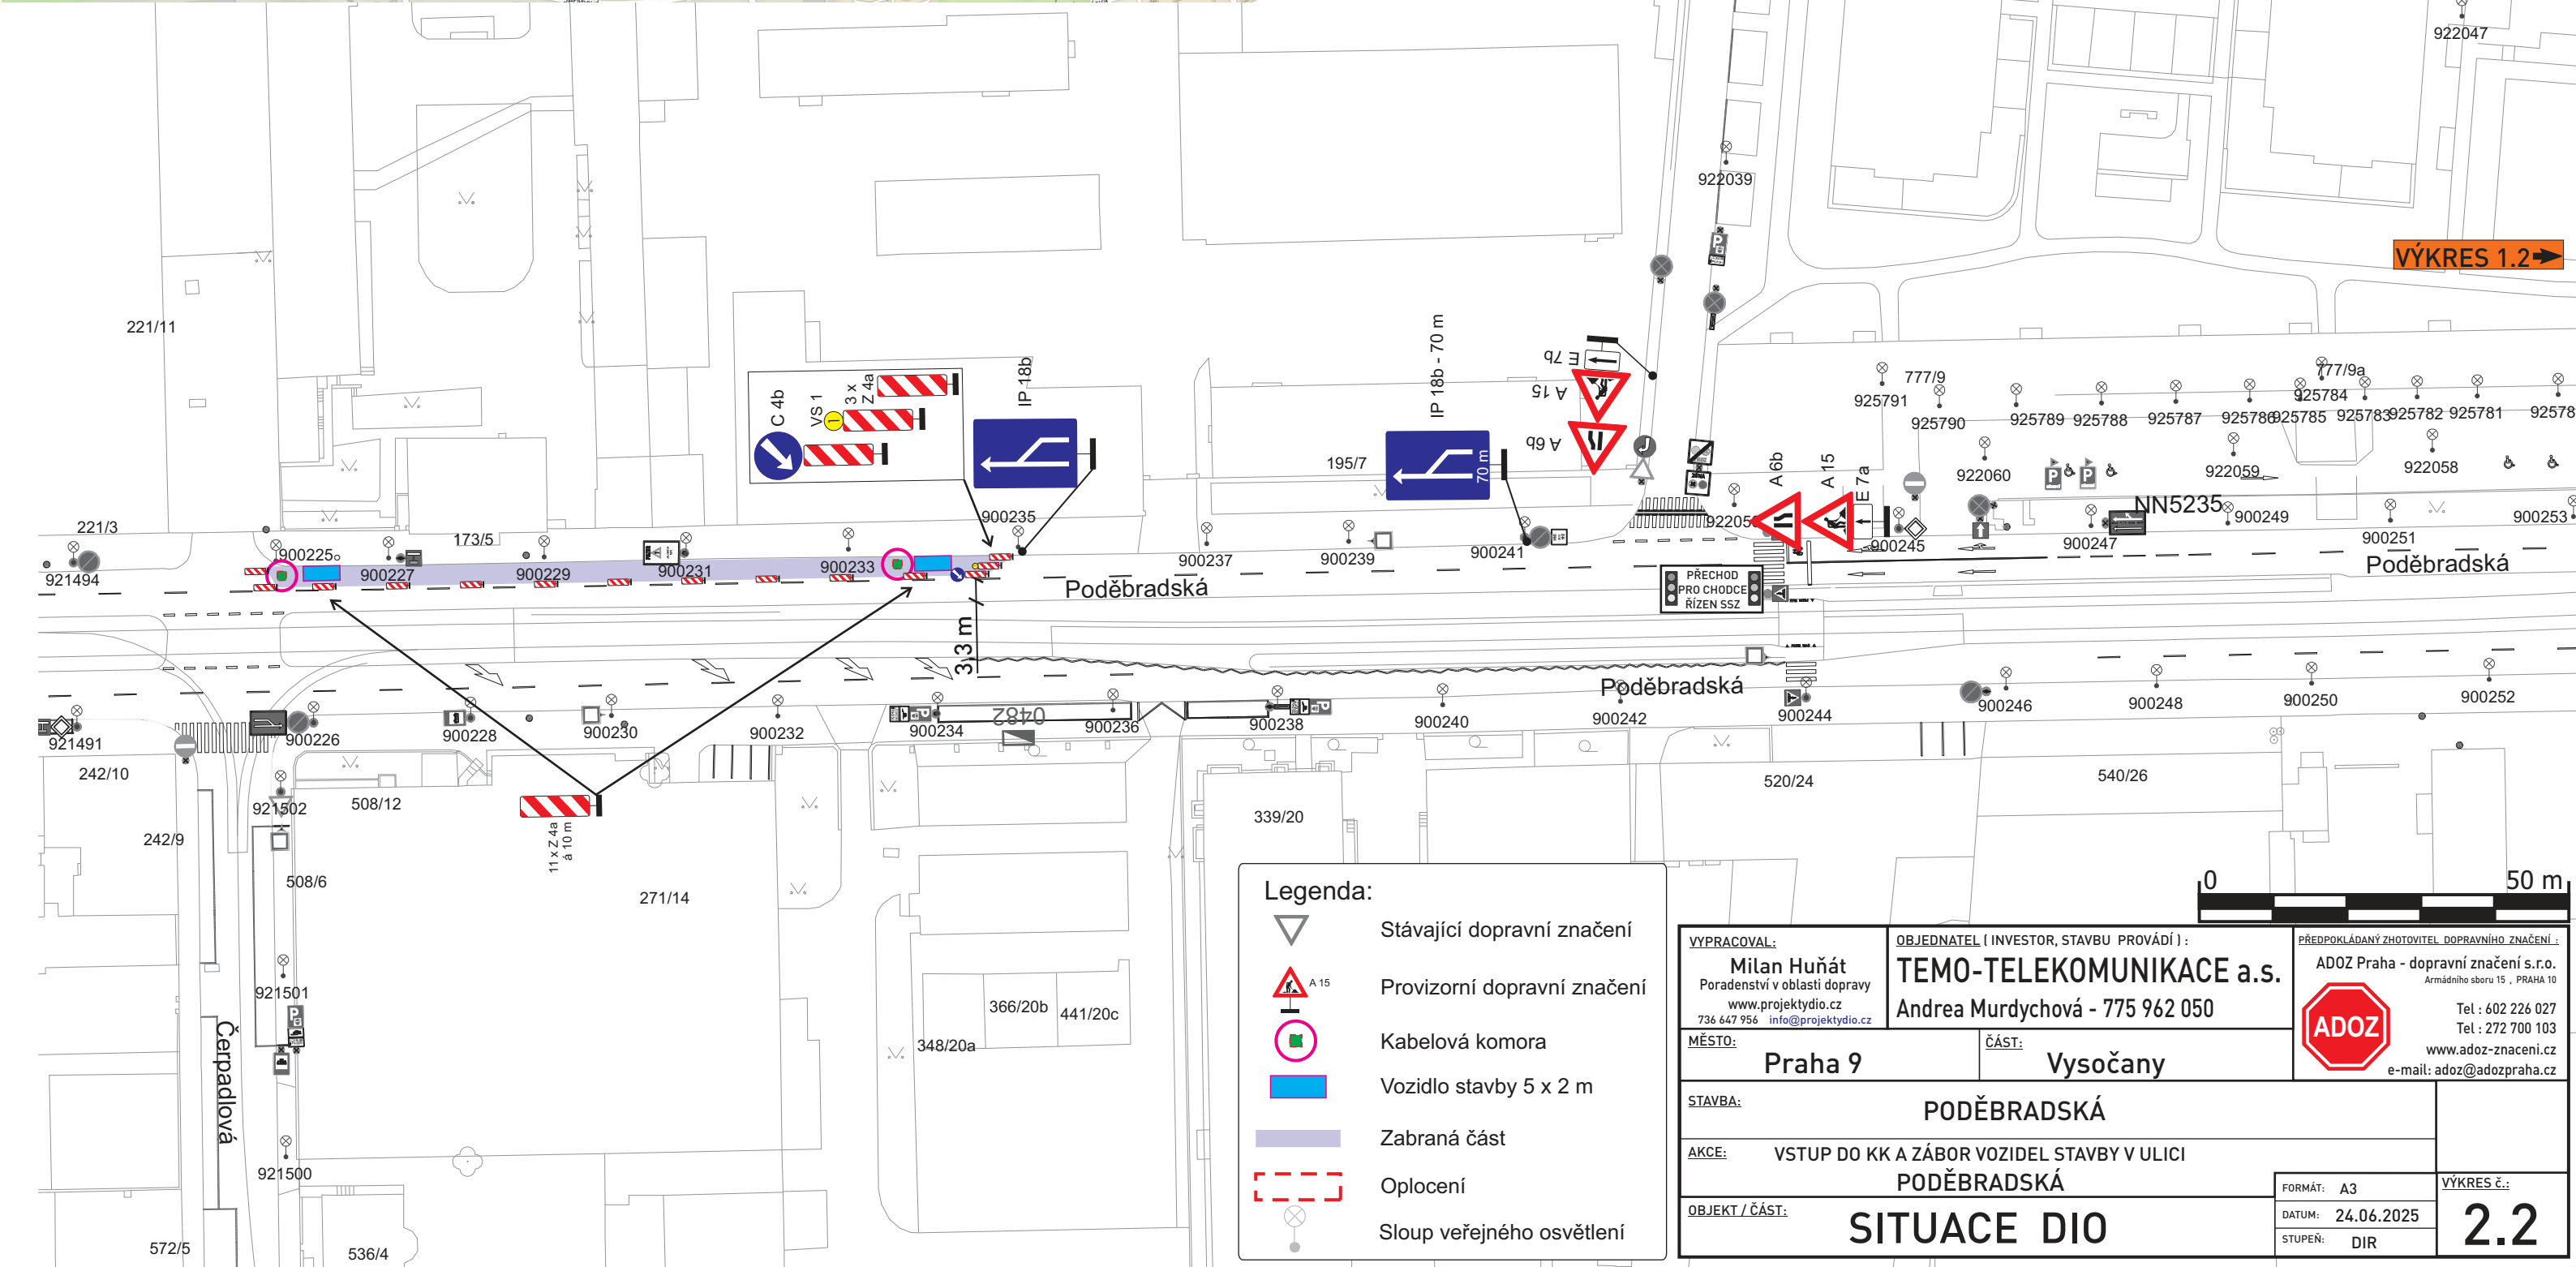

Legenda:

- Stávající dopravní značení
- Provizorní dopravní značení
- Kabelová komora
- Vozidlo stavby 5 x 2 m
- Zabraná část
- Oplocení
- Sloup veřejného osvětlení

VYPRACOVAL: Milan Huňát Poradenství v oblasti dopravy www.projektydio.cz 736 647 956 info@projektydio.cz	OBJEDNATEL (INVESTOR, STAVBU PROVÁDÍ): TEMO-TELEKOMUNIKACE a.s. Andrea Murdychová - 775 962 050	PŘEDPOKLÁDANÝ ZHOTOVITEL DOPRAVNÍHO ZNAČENÍ: ADOZ Praha - dopravní značení s.r.o. Armádního sboru 15, PRAHA 10 Tel : 602 226 027 Tel : 272 700 103 www.adoz-znacení.cz e-mail: adoz@adozpraha.cz
MĚSTO: Praha 9	ČÁST: Vysočany	
STAVBA: PODĚBRADSKÁ		
AKCE: VSTUP DO KK A ZÁBOR VOZIDEL STAVBY V ULICI PODĚBRADSKÁ		
OBJEKT / ČÁST: SITUACE DIO		VÝKRES č.: 2.2
FORMÁT: A3 DATUM: 24.06.2025 STUPEŇ: DIR		