


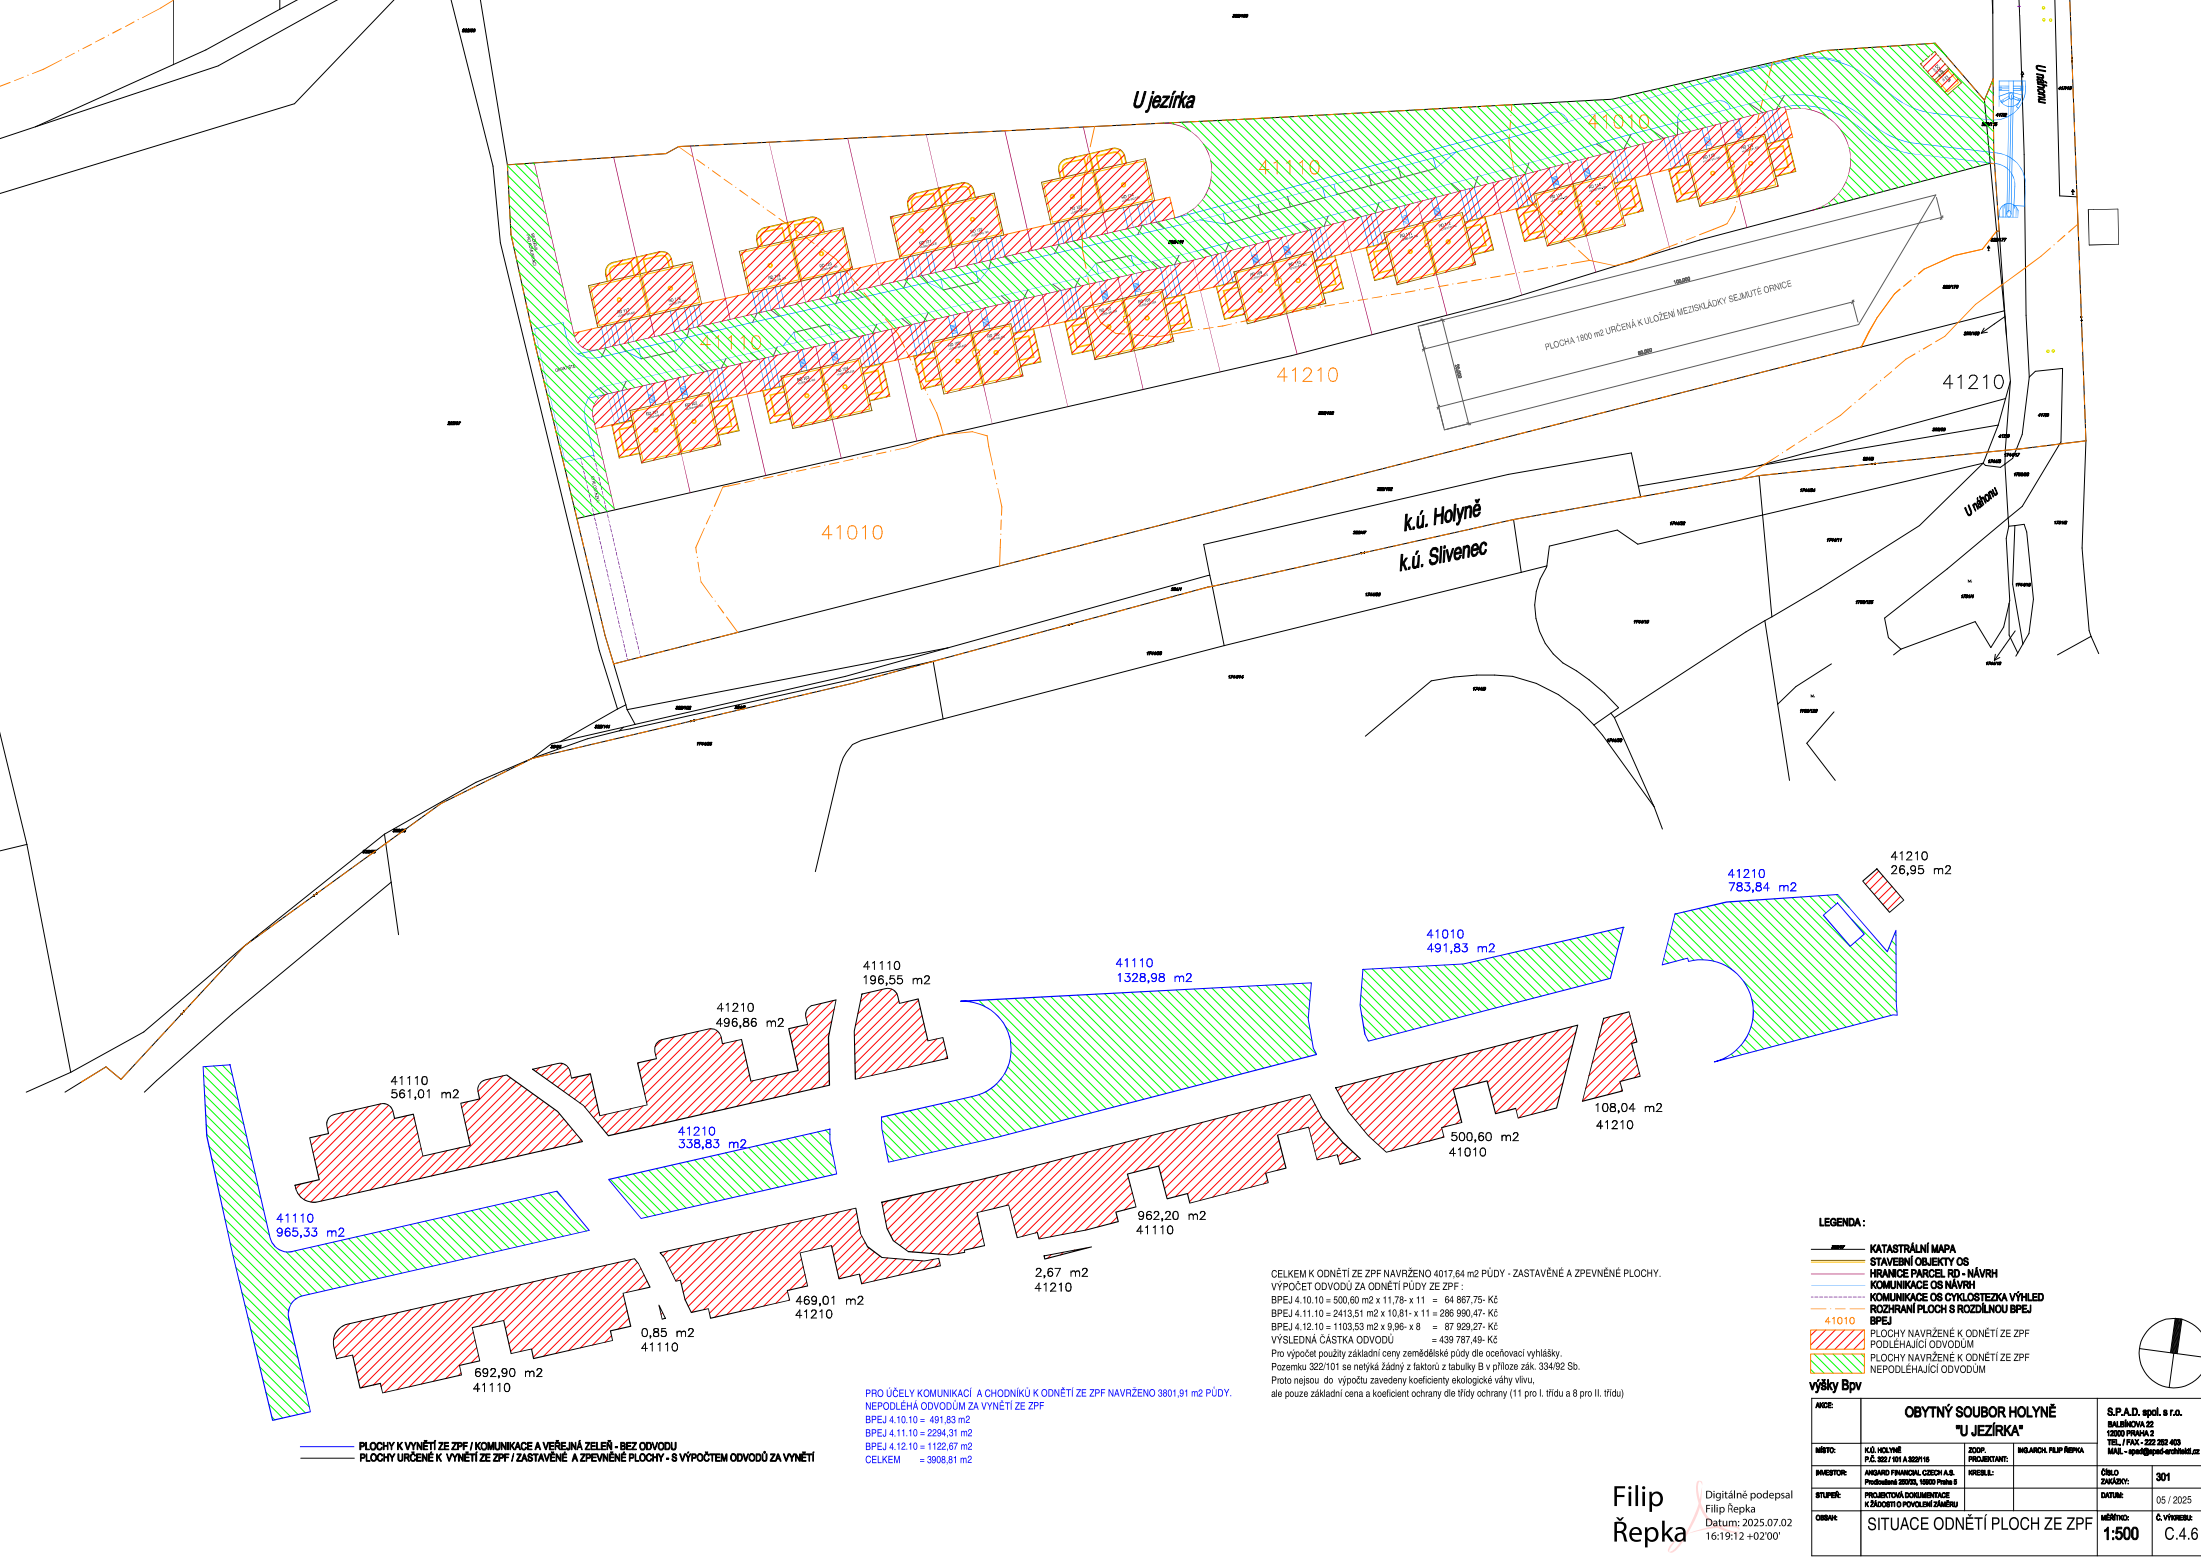

— PLOCHY K VYNĚTÍ ZE ZPF / KOMUNIKACE A VEŘEJNÁ ZELEŇ - BEZ ODVODU
— PLOCHY URČENÉ K VYNĚTÍ ZE ZPF / ZASTAVĚNÉ A ZPEVNĚNÉ PLOCHY - S VÝPOČTEM ODVODŮ ZA VYNĚTÍ

PRO ÚČELY KOMUNIKACÍ A CHODNÍKŮ K ODNĚTÍ ZE ZPF NAVRŽENO 3801,91 m2 PŮDY.
NEPODLÉHA ODVODŮM ZA VYNĚTÍ ZE ZPF
BPEJ 4.10.10 = 491,83 m2
BPEJ 4.11.10 = 2294,31 m2
BPEJ 4.12.10 = 1122,67 m2
CELKEM = 3808,81 m2

CELKEM K ODNĚTÍ ZE ZPF NAVRŽENO 4017,64 m2 PŮDY - ZASTAVĚNÉ A ZPEVNĚNÉ PLOCHY.
VÝPOČET ODVODŮ ZA ODNĚTÍ PŮDY ZE ZPF:
BPEJ 4.10.10 = 500,60 m2 x 11,78 x 11 = 64 867,75 Kč
BPEJ 4.11.10 = 2413,51 m2 x 10,81 x 11 = 286 990,47 Kč
BPEJ 4.12.10 = 1103,53 m2 x 9,96 x 8 = 87 929,27 Kč
VÝSLEDNÁ ČÁSTKA ODVODŮ = 439 787,49 Kč
Pro výpočet použity základní ceny zemědělské půdy dle opořovací vyhlášky.
Pozemku 322/101 se netýká žádný z faktorů z tabulky B v příloze zák. 334/92 Sb.
Proto nejsou do výpočtu zavedeny koeficienty ekologické výšky vltku,
ale pouze základní cena a koeficient ochrany dle třídy ochrany (11 pro I. třídu a 8 pro II. třídu)

LEGENDA :

- KATASTRÁLNÍ MAPA
- STAVEBNÍ OBJEKTY OS
- HRANICE PARCEL RD - NÁVRH
- KOMUNIKACE OS NÁVRH
- KOMUNIKACE OS NÁVRH
- ROZHRANÍ PLOCH S ROZDÍLNOU BPEJ
- 41010
- PLOCHY NAVRŽENÉ K ODNĚTÍ ZE ZPF
- PODLÉHAJÍCÍ ODVODŮM
- PLOCHY NAVRŽENÉ K ODNĚTÍ ZE ZPF
- NEPODLÉHAJÍCÍ ODVODŮM

výšky Bpv

AKCE:	OBYTNÝ SOUBOR HOLYNĚ "U JEZÍRKA"		S.P.A.D. spol. s r.o. BALUBKOVÁ 22 13200 PRAHA 3 TEL./FAX: +22 233 403 MAIL: spad@spad-architekt.cz
NÁSTOJ:	K.Ú. HOLYNĚ P.Ú. 322/101 A 322/116	ZODP. PROJEKTANT:	ING. ALOIS FILIP REPKA
INVESTOR:	ANGLAD FARMAL, CZECH A.S. Provozovna 322/101, 1800 Praha 5	OBJEKT:	
STUPŇ:	PROJEKTOVÁ DOKUMENTACE K ŽADOSTI O VYLOUČENÍ JAHODY	ČÍSLO ZÁKAZNÍ:	301
OBRAZ:	SITUACE ODNĚTÍ PLOCH ZE ZPF	DATUM:	05 / 2025
		MĚŘÍTKO:	1:500
		Č. VÝKRESU:	C.4.6

Filip
Řepka

Digitálně podepsal
Filip Řepka
Datum: 2025.07.02
16:19:12 +02'00'