


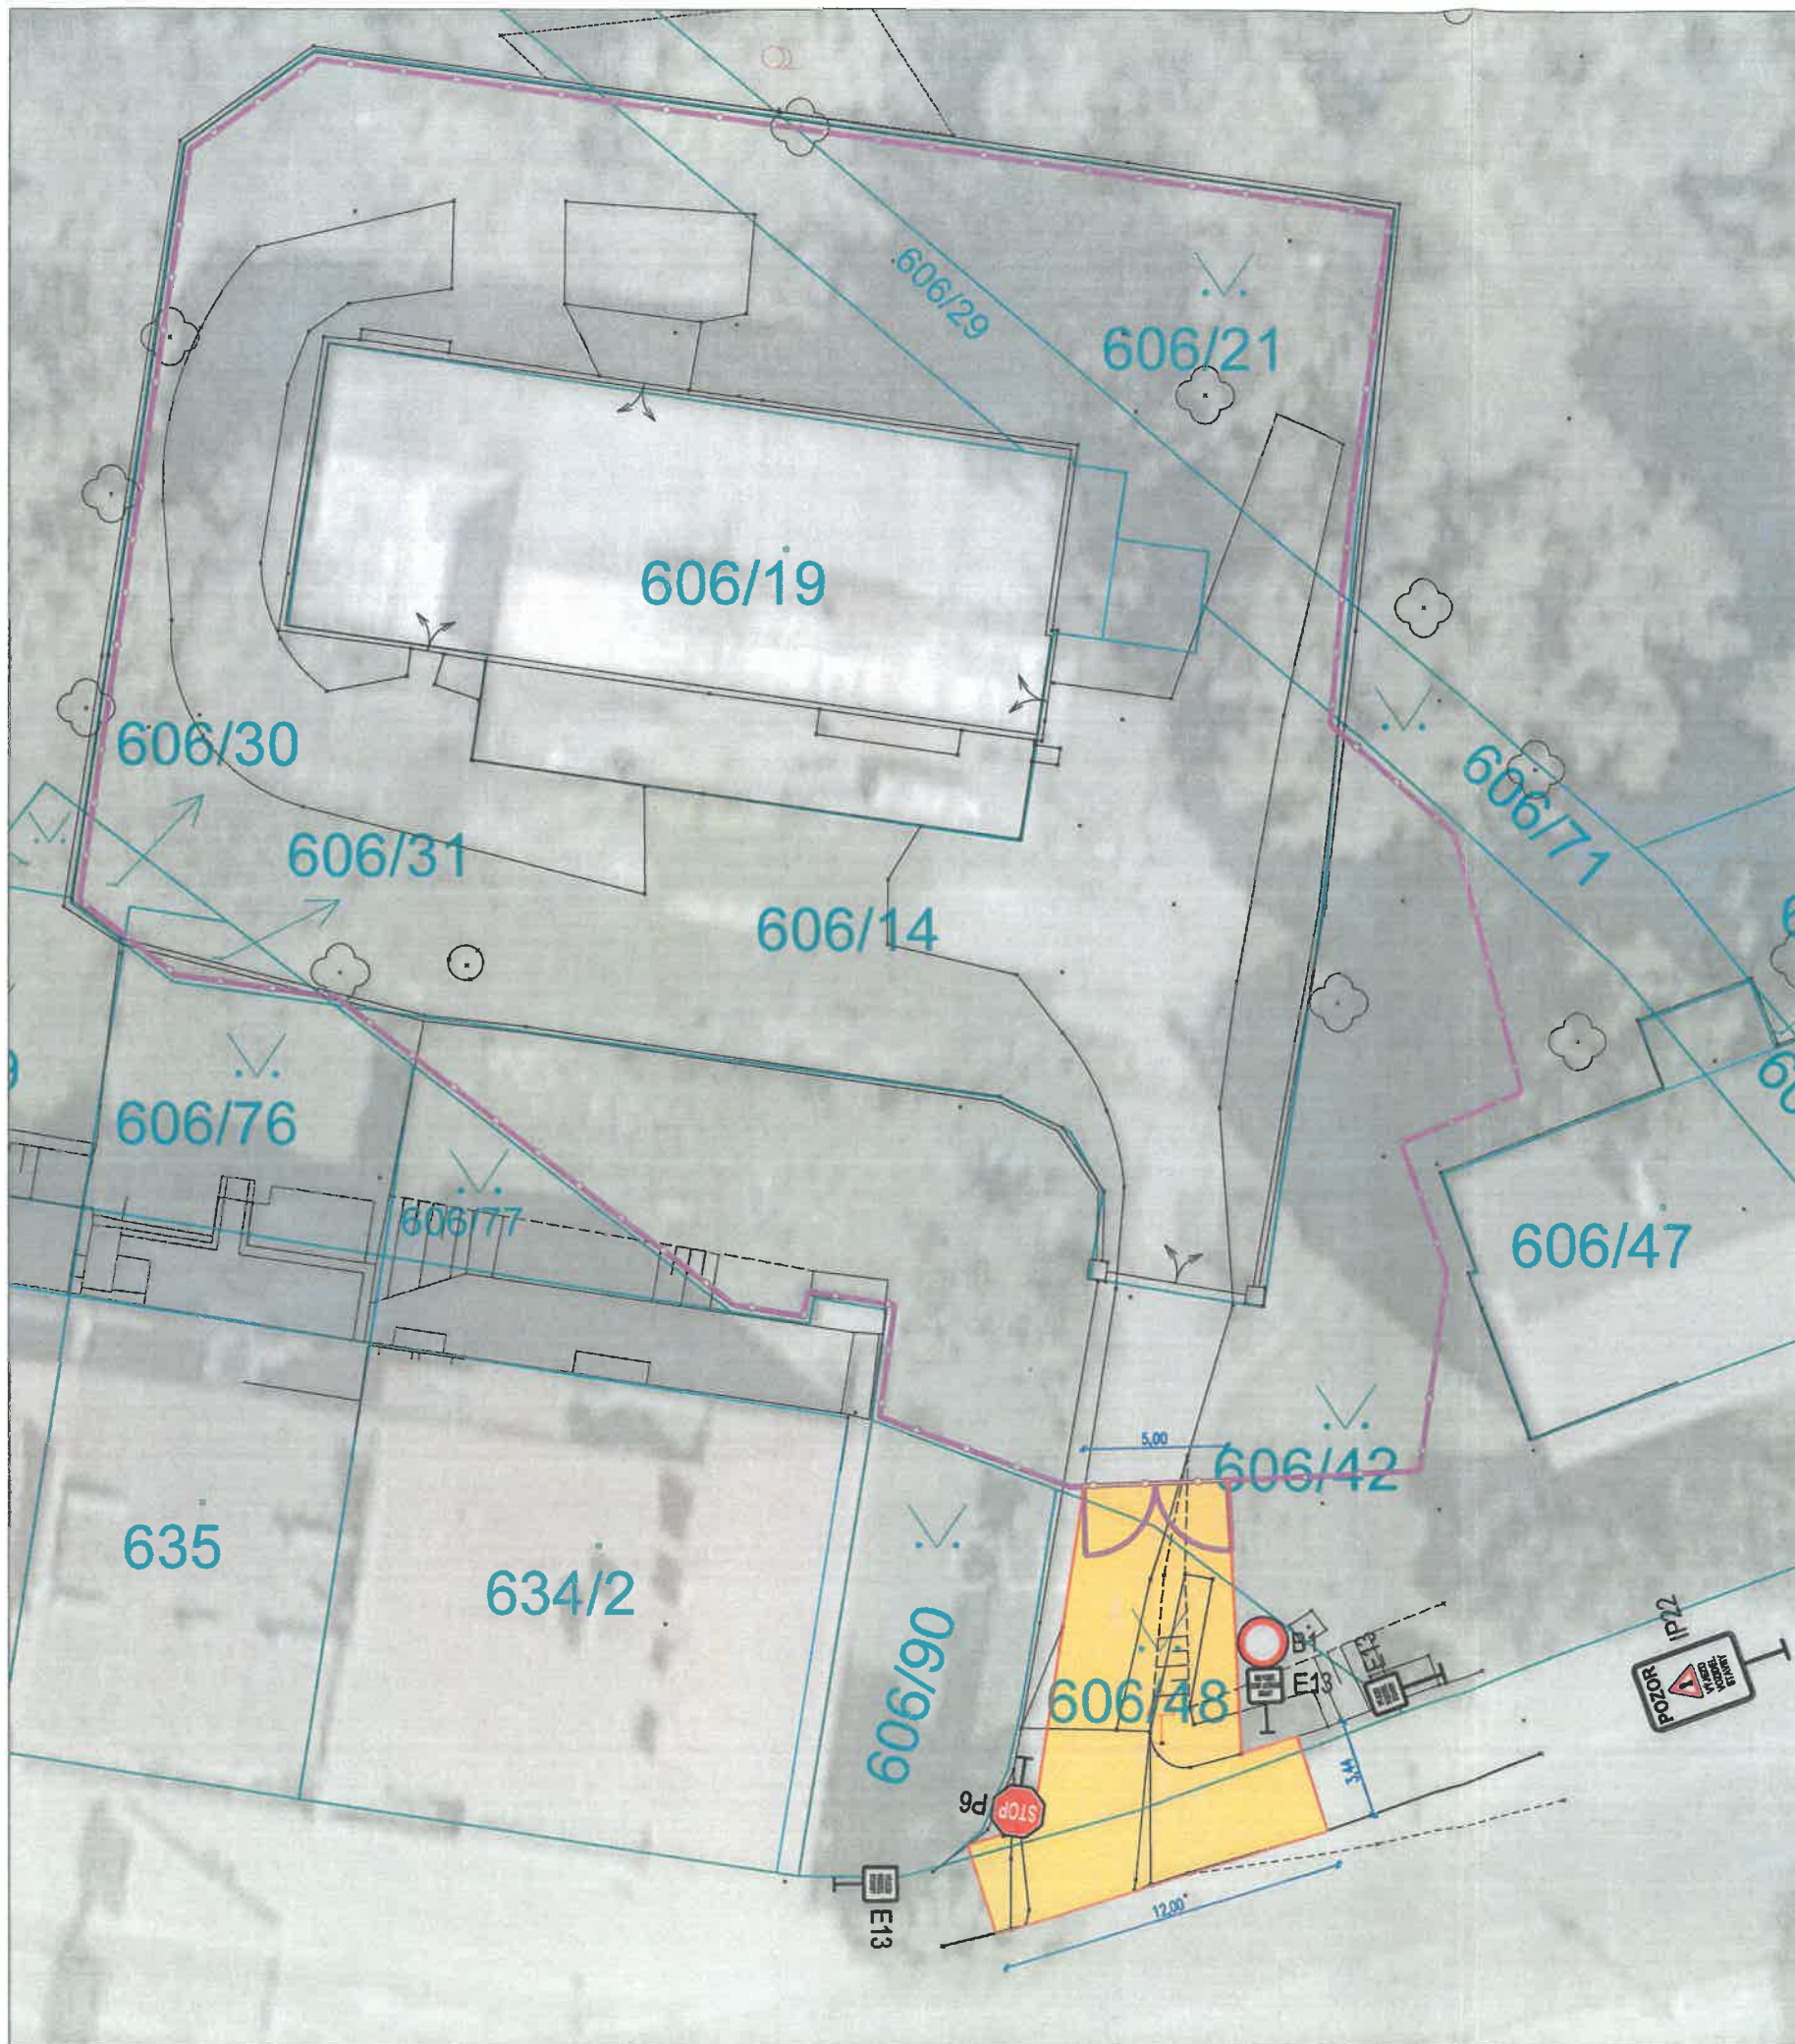

LEGENDA:

- STÁVAJÍCÍ STAV
- PARCELNÍ HRANICE
- 606/19 PARCELNÍ ČÍSLO
- OPLOCENÍ STAVENIŠTĚ - PROTIHLUKOVÁ STĚNA, VÝŠKA 3m
- KOMUNIKACE - NÁVRH
- VJEZD NA STAVENIŠTĚ - BETON
- P6 STOP NAVRŽENÉ SVISLÉ DOPRAVNÍ ZNAČENÍ

MAGISTRÁT HLAVNÍHO MĚSTA PRAHY ODBOR POZEMNÍCH KOMUNIKACÍ A DRAH

Příloha číslo: 1 ke spisu 695729/2025

MHMP - 819348 / 2025 / PKD-04 / V6

Datum: 30.7.2025 Podpis: [Signature]

±0,000=286,450 m n.m. (Bpv)

Revize:		Číslo zakázky:	
Investor:	Kobylisy PD s.r.o., IČO 04305469 Walterovo náměstí 329/3, 158 00 Praha 5		
Projekt:	Bytový dům Kobylisy ul. Pod sídlištěm, Praha 8 - Kobylisy parc.č. 606/14, 606/19, 606/21, 606/29, 606/30, 606/31, 606/42, k.ú. Kobylisy [730475]		
Projektový stupeň:	Dokumentace pro žádost o povolení dočasného připojení		
Autor:	QARTA ARCHITEKTURA		
HIP:	ARKÁDA a t e l i e r spol. s r.o. Na Baště sv. Jiří 262/15, 160 00 Praha 6 - Hradčany IČ: 05888182, DIČ: CZ 05888182 tel: 737333781, e-mail: machulka@atelierarkada.cz		Projektant části:
			PPU spol. s r.o. INŽENÝRSKÝ ATELIER PORADENSTVÍ - PROJEKCE - URBANISMUS
Část:	ZOV - PŘIPOJENÍ STAVENIŠTĚ		
Výkres:	SITUACE		
Vypracoval:	Datum:	Měřítko:	Výkres číslo:
ing. Tomáš Vejražka ing. Alice Mantlíková	05/2025	1:250	01