


**MAGISTRÁT
HLAVNÍHO MĚSTA PRAHY
ODBOR POZEMNÍCH KOMUNIKACÍ A DRAH**

Příloha číslo: **1** ke spisu **469/160/2025**

MHMP - 819231 / 2025 / PKD-04/V6

Datum: **30.4.2025** Podpis: **[Signature]**

LUSMIA DZ, s.r.o. v dolině 1515/1b, 101 00 Praha 10		
Korespondenční adresa : Cyprichova 701/11, 149 00 Praha 4		
investor : Technická správa komunikací hl.m.Prahy s.a Veletržní 1623/24, 170 00 Praha 7	dodavatel : BM Construction s.r.o. U Klubu 1741/6, 143 00 Praha 4	
akce : Most V010, V011 Hlávkův most oprava výtluků, Hlávkův most, Praha 7 a 8	č.zak. : 25046	1.Etapa PD DIO
datum : 09.07.2023	vypracoval : Lukáš Balcárek	

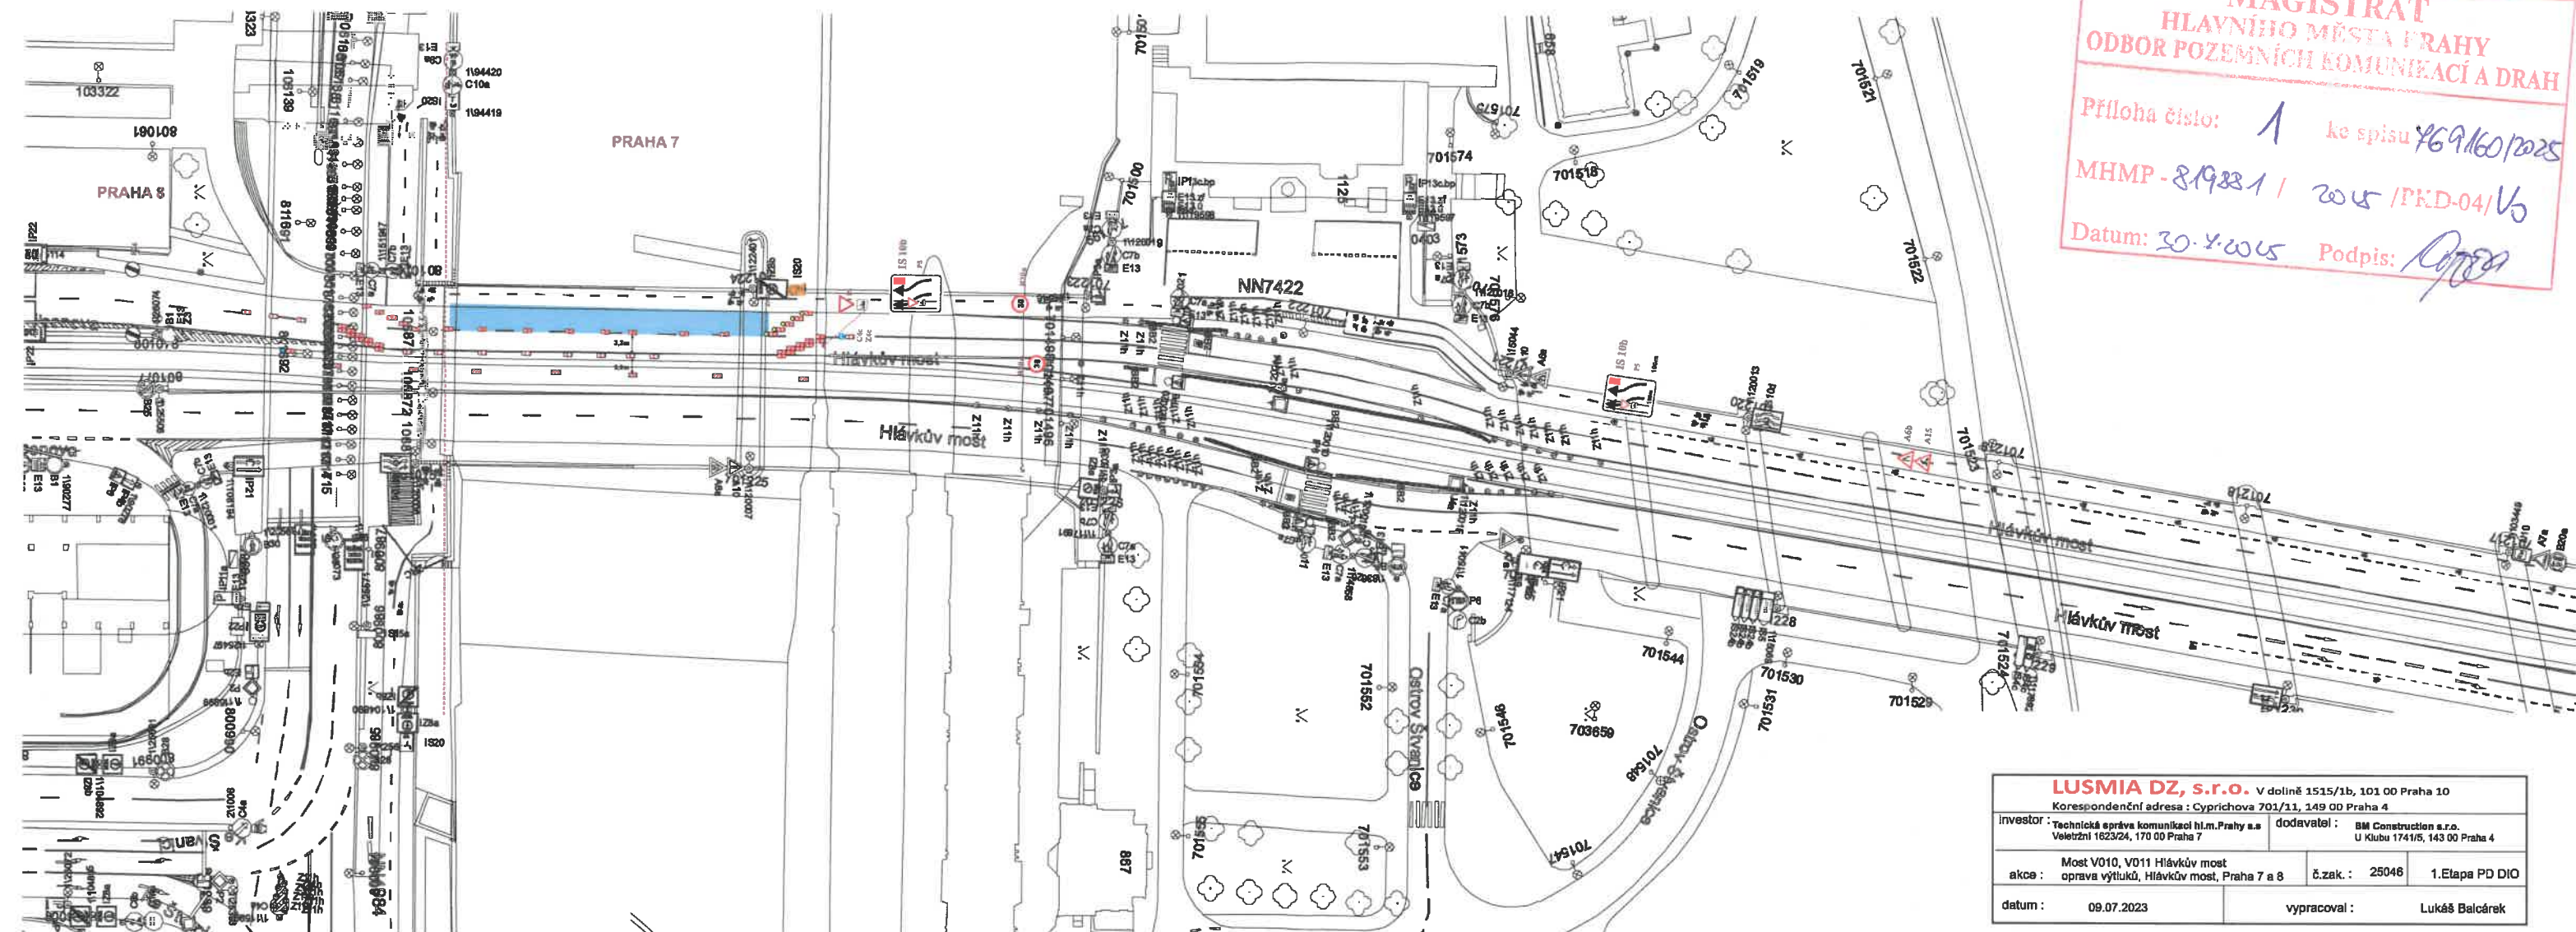

**MAGISTRÁT
HLAVNÍHO MĚSTA PRAHY
ODBOR POZEMNÍCH KOMUNIKACÍ A DRAH**

Príloha číslo: 2 ke spisu 769/60/2005
MHMP-8/19881 / 2005 / PKD-04/ V0
Datum: 30.7.2005 Podpis: [signature]

LUSMIA DZ, s.r.o. V dolní 1515/1b, 101 00 Praha 10		
Korespondenční adresa : Cyprichova 701/11, 149 00 Praha 4		
Investor : Technická správa komunikací hl.m.Prahy a.s. Veletržní 1623/24, 170 00 Praha 7	dodavatel : BM Construction s.r.o. U Klubu 1741/5, 143 00 Praha 4	
akce : Most V010, V011 Hlávkův most oprava výtluků, Hlávkův most, Praha 7 a 8	č.zak. : 25046	2.Etapa PD DIO
datum : 09.07.2023	vypracoval : Lukáš Balcárek	

