



Příloha číslo: 1 ke spisu 769 705/2025
MHMP - 820236 / 2025 / PKD-04 / 16
Datum: 30.8.2025 Podpis: [signature]

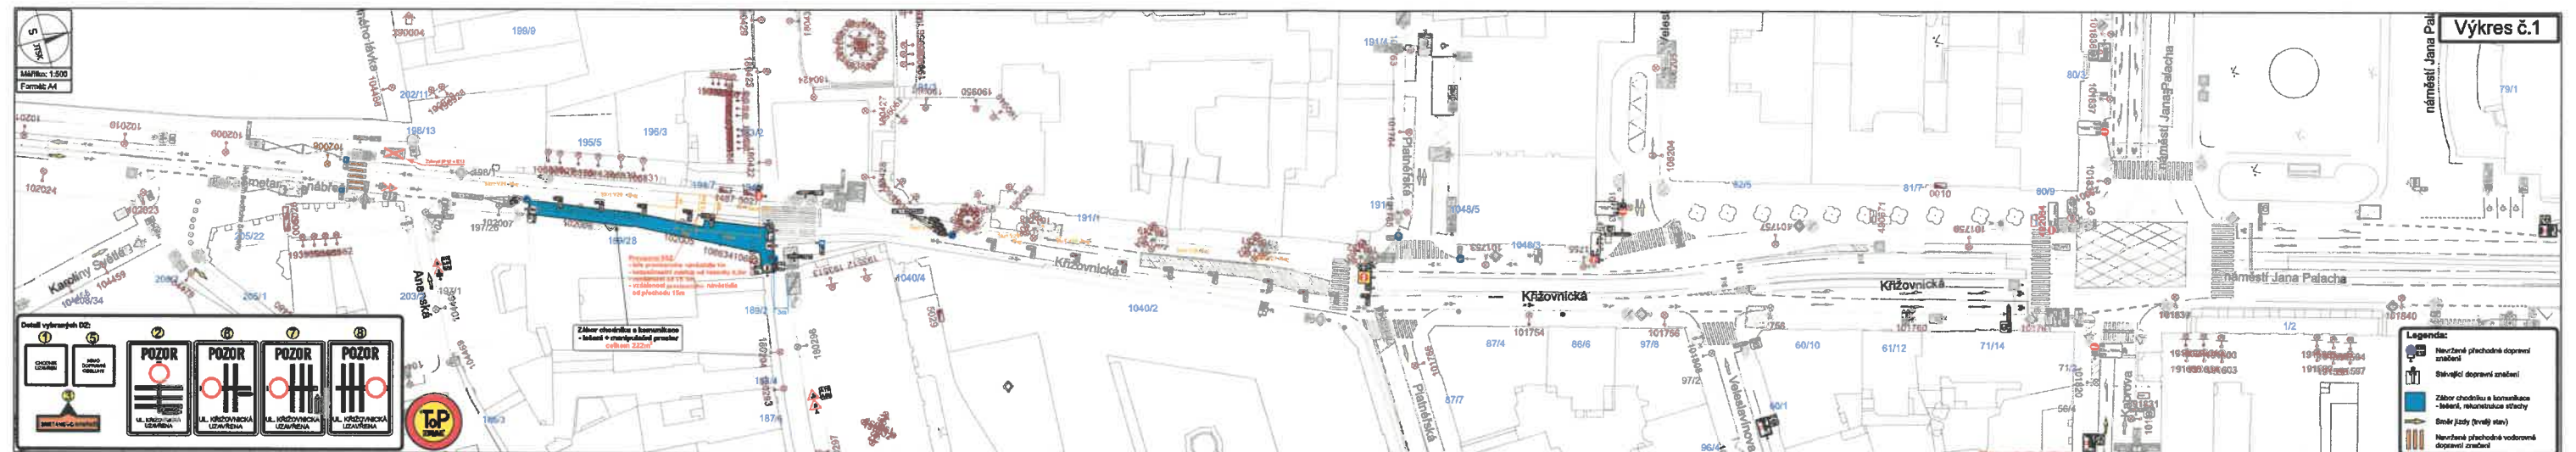

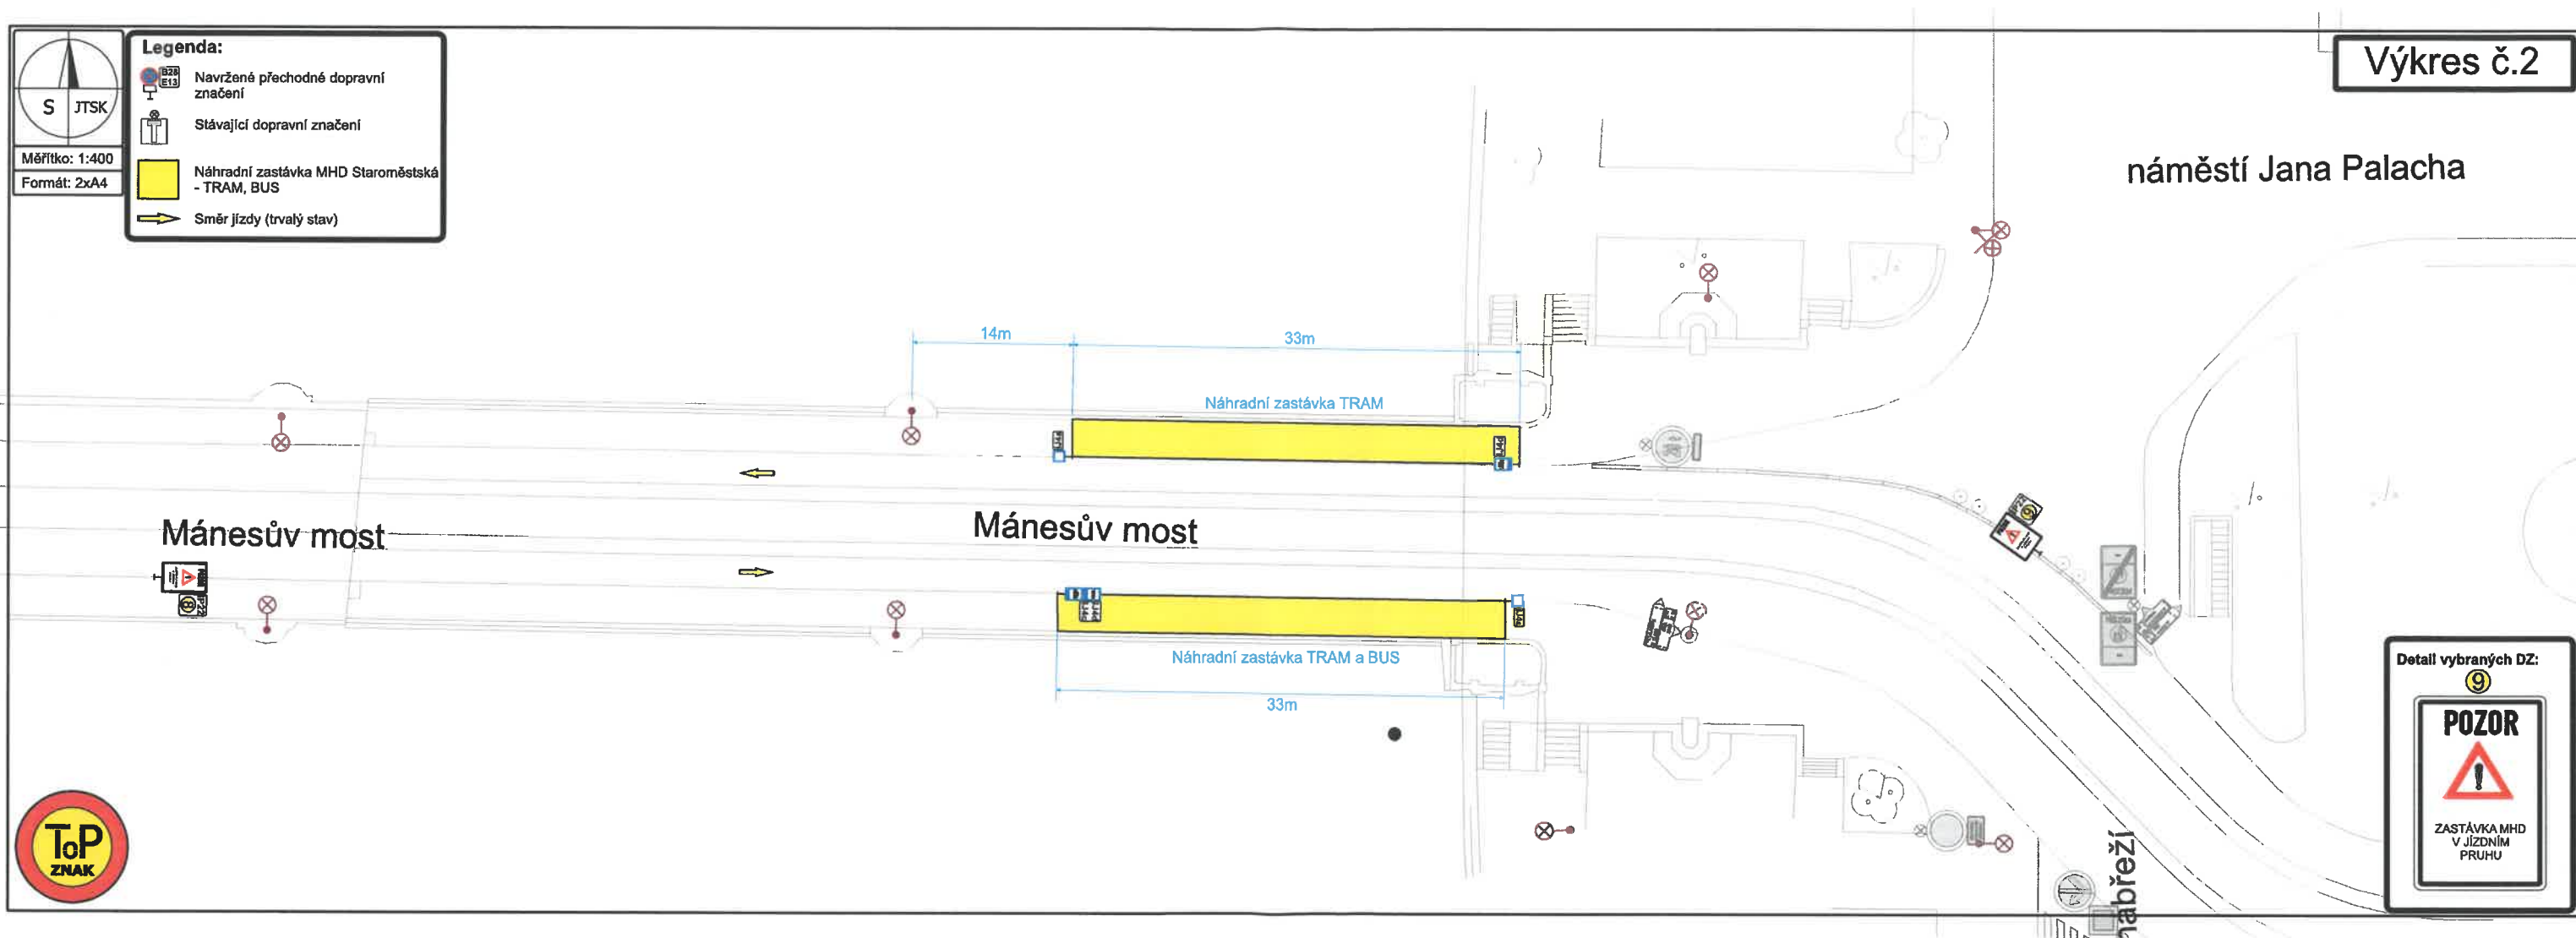

MAGISTRÁT
HLAVNÍHO MĚSTA PRAHY
ODĚR POZEMNÍCH KOMUNIKACÍ A DRAH

Príloha číslo: 2 ke spisu 469405/2015

MHMP-80236 / 2015 / PKD-04 / V0

Datum: 30.4.2015 Podpis: [signature]

MAJSTRAT
HLAVNÍHO MĚSTA PRAHY
ODBOR POZEMNÍCH KOMUNIKACÍ AORAH
Priloha č. 3
MHMP - 820 286 / 2015 / PKD-04 / 16
Datum: 30.4.2015 Podpis: [signature]



Legenda:
Naučené předchodné dopravní
značení
Stávající dopravní značení
Štít stávajícího dopravního značení

POZOR
U Křižovnické
SMĚR NABŘEŽÍ
NEPRŮJEZDNÁ
Detail vybraných DZ:
3
4
SMETANOVÉ NABŘEŽÍ