





Legenda:

- Stávající dopravní značení
- Provizorní dopravní značení
- Kabelová komora
- Vozidlo stavby 5 x 2 m
- Zabraná část
- Oplocení
- Sloup veřejného osvětlení


Souhlasné stanovisko ve smyslu §77 odst. 1 c) a 2 b), z.č. 361/2000 Sb.



Policejní Česká republiky
Krajské ředitelství policie hl. m. Prahy
Odbor služby dopravní policie
140 00 Praha 4, Konečnickova 2
Č. j. KRPA-139060-7 /ČJ-20-1-00000DŽ
Dne: 29-07-2025
T. kot. Ing. Martin Hovorka

VYPRACOVAL: Milan Huňát Především v oblasti dopravy www.priejstevy.cz 726 47 795 - info@priejstevy.cz		DOJEDEMELE, INVESTOR, STAVBU PROVADÍ: TEMU-TELEKOMUNIKACE a.s. Andrea Murdychová - 775 942 050	
MÍSTO: Praha 9	ČÁST: Vysočany	FIDERNÍ KONTAKT ZNAČENÍ, DOPRAVNÍ ZNAČENÍ: ADOT Praha - dopravní značení s.r.o. Jednotlivci: 1. úroveň Tel: 462 226 027 Tel: 272 700 103 www.adot-zaizeni.cz e-mail: adot@adoprha.cz	
STAVBA: PODĚBRADSKÁ	AKCE: VSTUP DO K.A. ZABOR VOZIDEL STAVBY V ULICI PODĚBRADSKÁ	FORMÁT: A3 DATUM: 24.06.2025 STUPEŇ: DIR	
OBJEKT/ČÁST: SITUACE DIO		VÝKRES: 1.2	

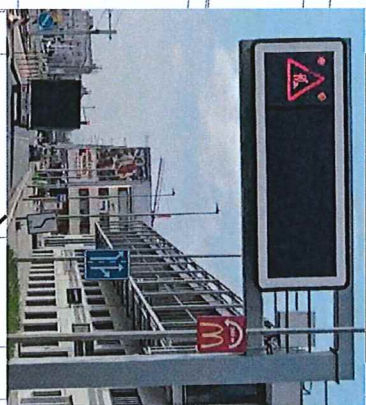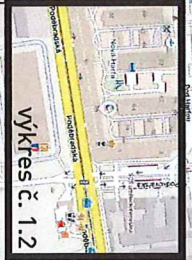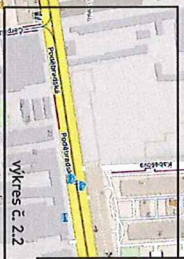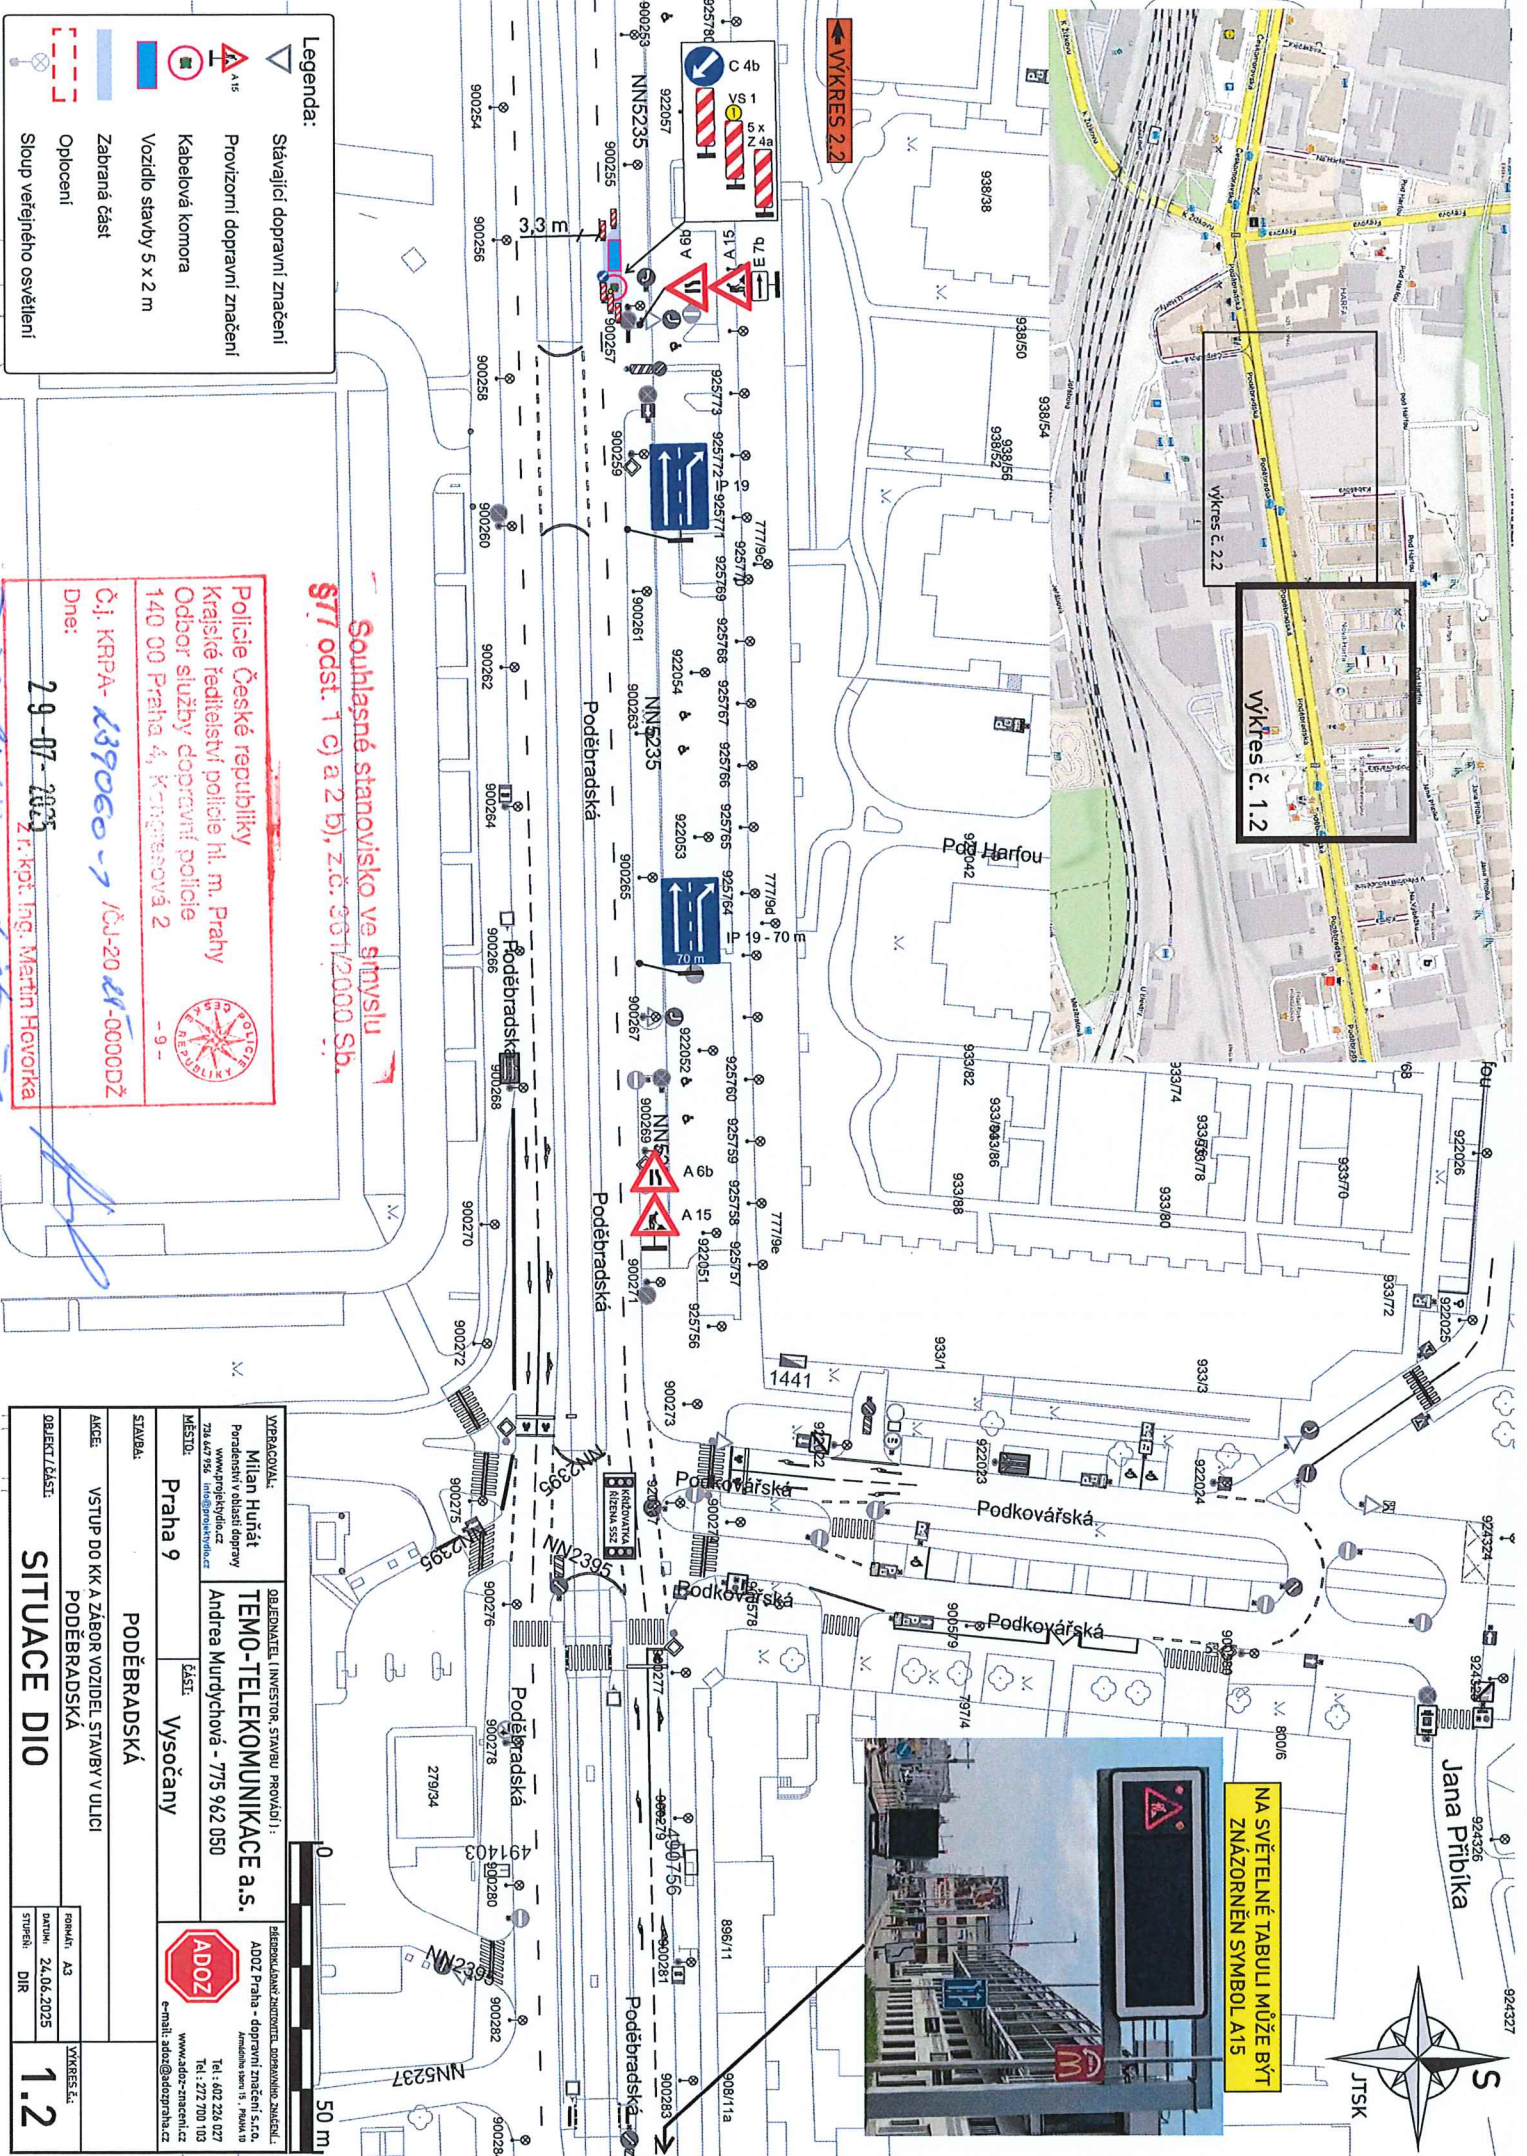

NA SVĚTELNÉ TABULI MŮŽE BÝT
ZNÁKOVNÝ SYMBOL A15

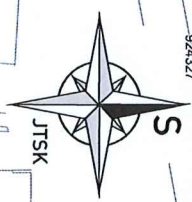

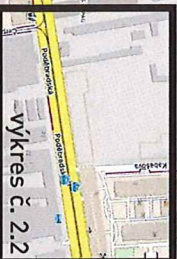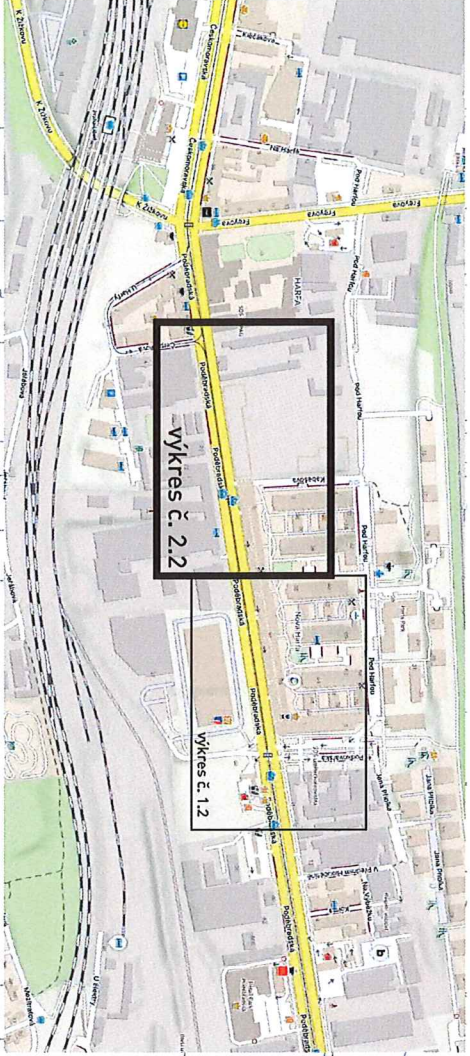


Souhlasné stanovisko ve smyslu § 77 odst. 1 a 2 b), z.č. 361/2000 Sb.

Police České republiky
Krajské ředitelství policie hl. m. Prahy
Odbor silniční policie
140 00 Praha 2
Č.j. KRA-
Dne: 29-07-2025

Poděbradská

z.r. kpt. Ing. Martin Hovotka

VÝKRES 1.2

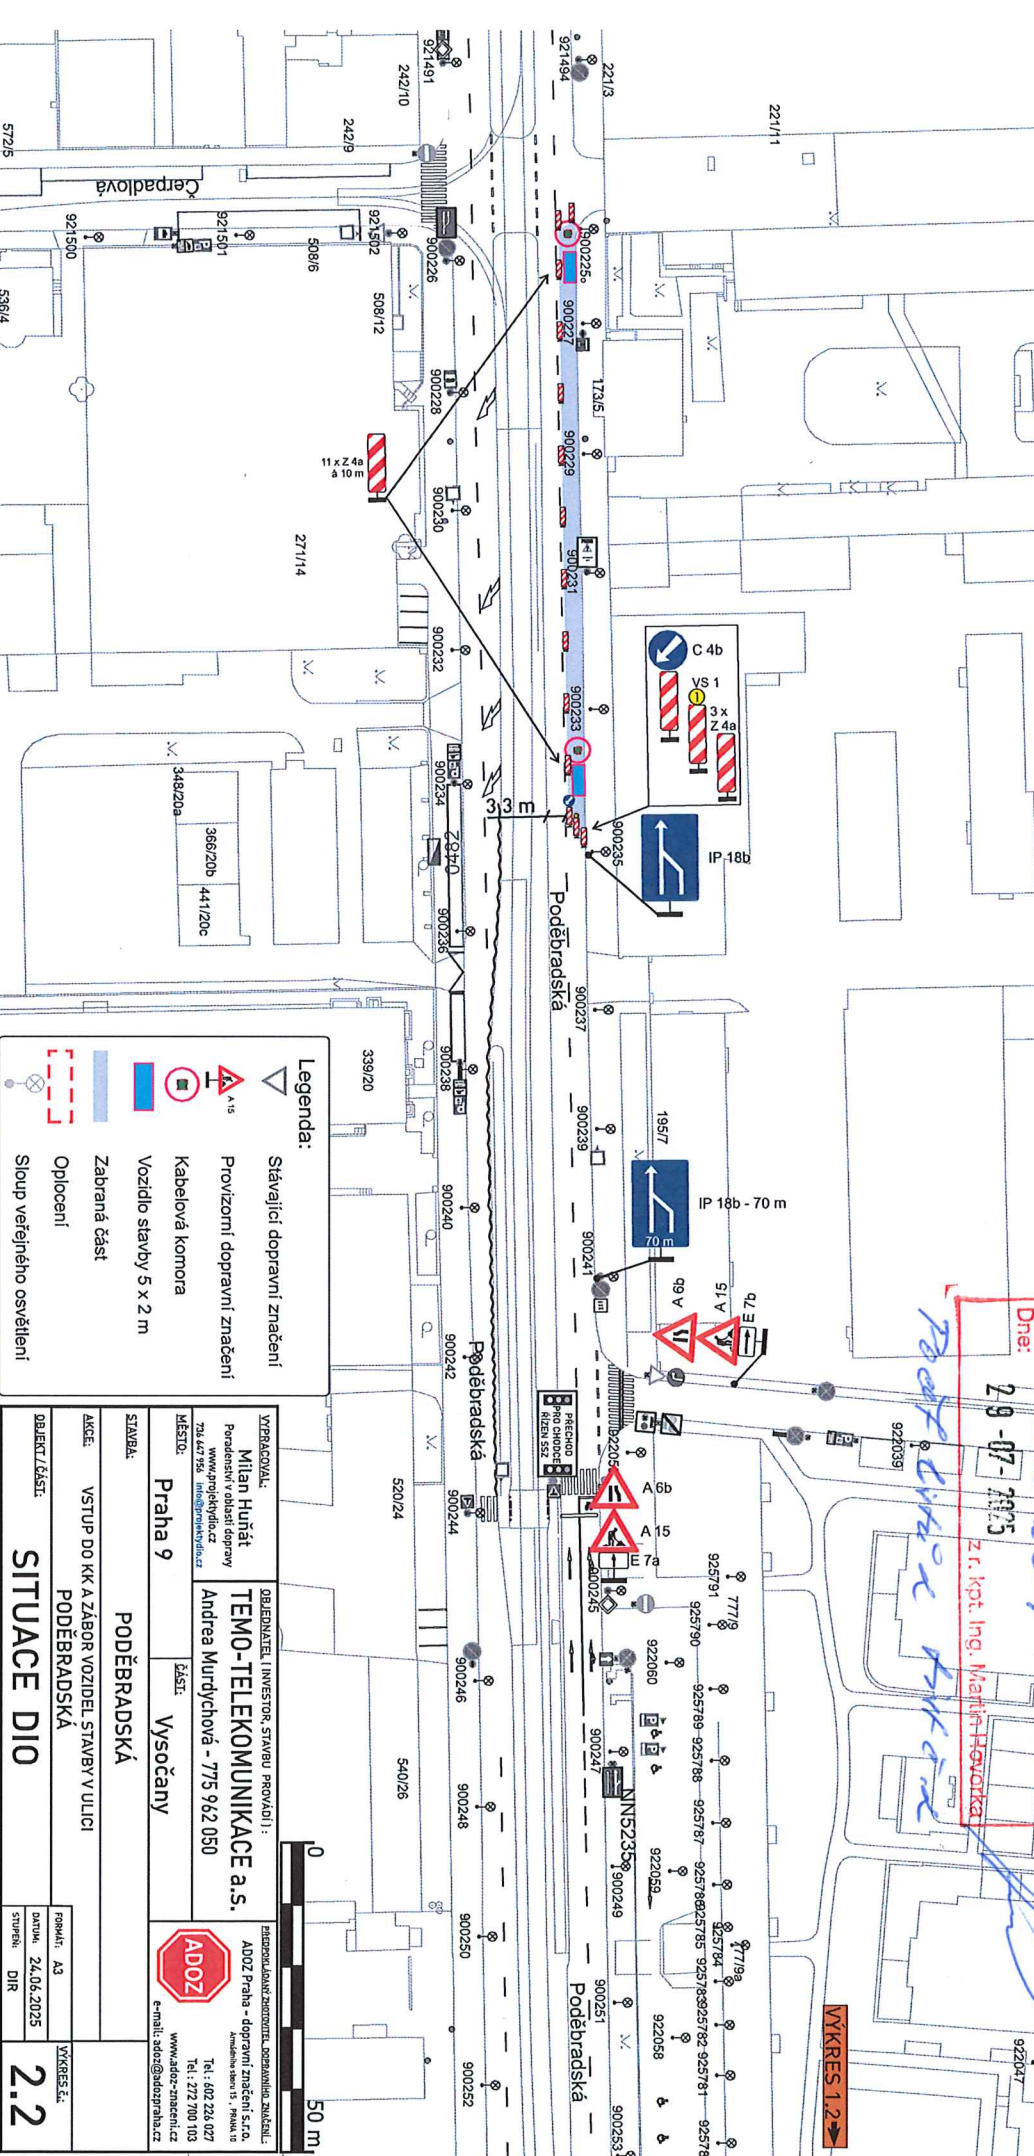

- Legenda:**
- Stávající dopravní značení
 - Provizorní dopravní značení
 - Kabelová komora
 - Vozidlo stavby 5 x 2 m
 - Zabraná část
 - Optocení
 - Stoup veřejného osvětlení

VYPRÁVOVAL: Milan Huňat Představitel v oblasti dopravy www.praha9.cz	OBJEDNATEL (INVESTOR, STAVBU PROVÁDÍ): TEMU-TELEKOMUNIKACE a.s. Andreea Murdychová - 775 962 050	EDICIONALNÍ ZODPOVĚDNÝ: AD02 AD02 Praha - dopravní značení s.r.o. Zaškrtnutí: AD02 Tel.: 480 226 022 Tel.: 272 700 103 www.ad02-praha.cz e-mail: ad02@ad02praha.cz
MÍSTO: Praha 9	ČÁST: Vysocany	
STAVBA: PODĚBRADSKÁ		
AKCE: VSTUP DO KK A ZÁBOR VOZIDEL, STAVBY V ULICI		
OBJEKT/ČÁST: SITUACE DIO		
PRŮBĚH: A3		
DATA: 24.06.2025		
STRUŽKA: DIR		
		VÝKRES 2.2