


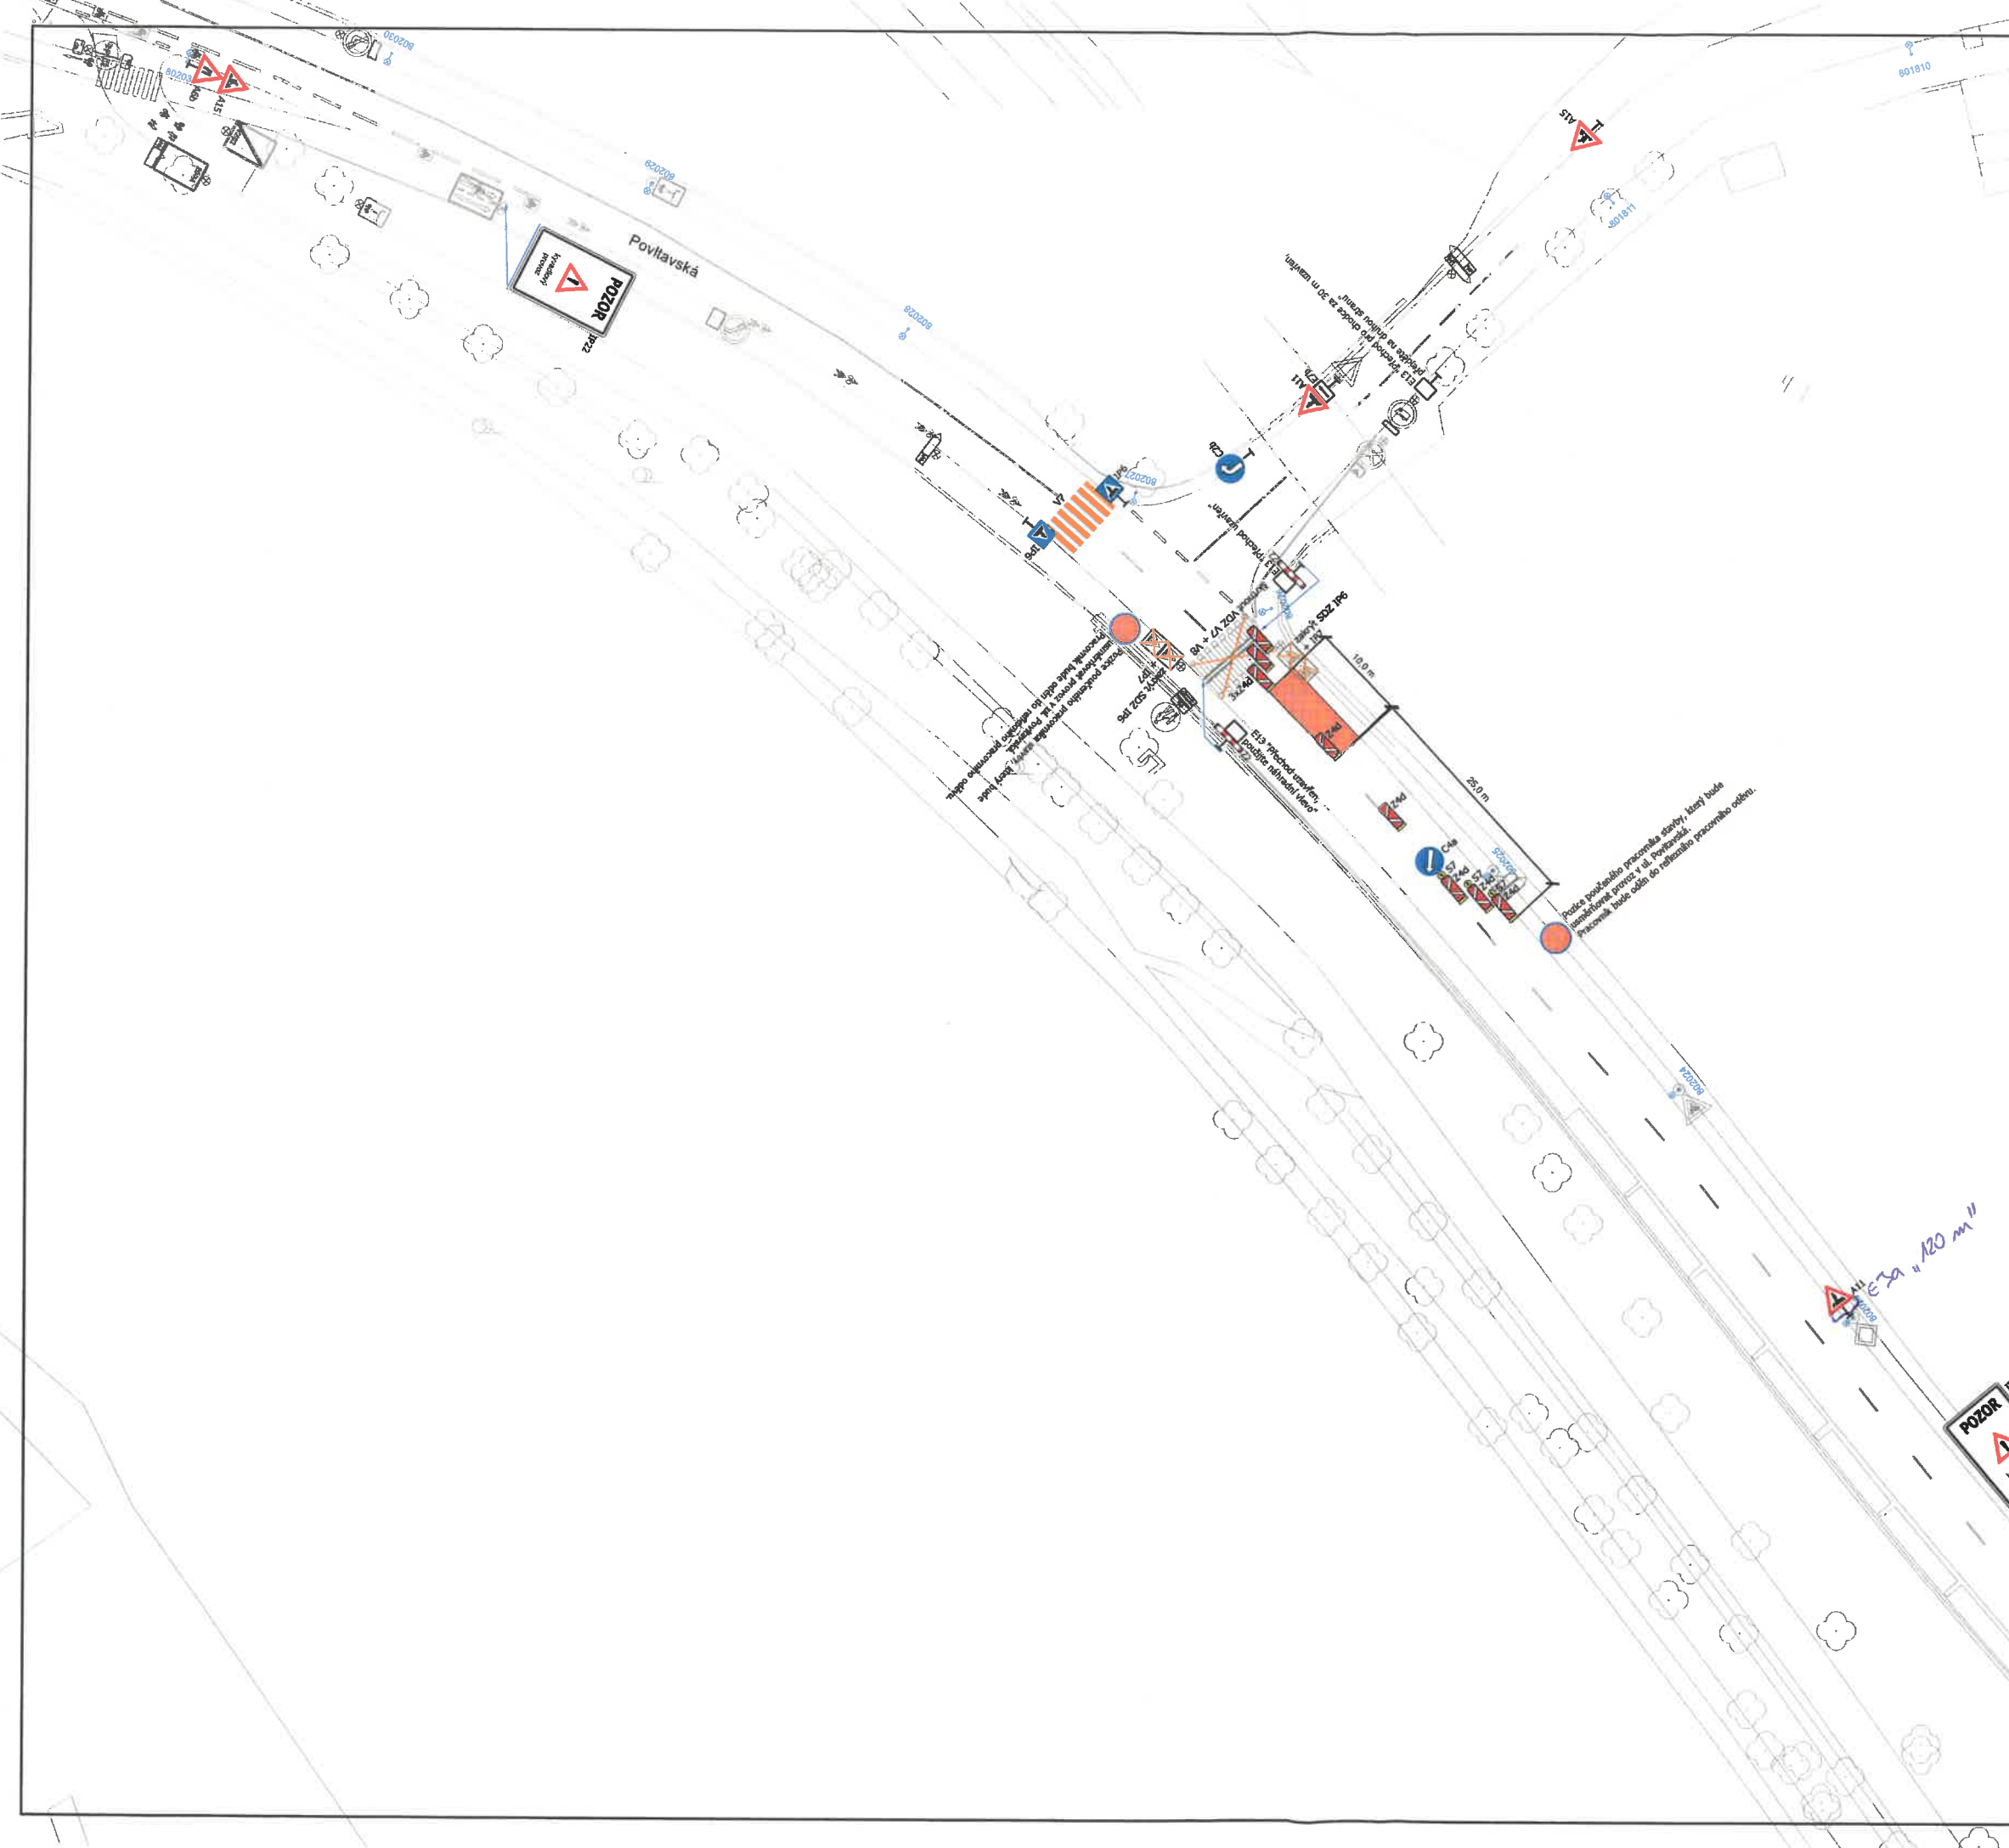

Výškový systém BpV Souřadnicový systém S-JTSK		
JMCC s.r.o.		
Spořička 360/8, 104 00 Praha 8		IČ: 09390111
Investor:	Pražská vodohospodářská společnost a.s. Bořislavka Centrum, 3. budova Evropská 866/67, 160 00 Praha 6	Vypracoval: Ing. Michal, Ph.D. Odp. proj.: Ing. Michal, Ph.D. Ved. projektu: Ing. Michal, Ph.D.
Místo stavby:	Praha 8	Kontrola: Zak. číslo: 039_2025 Datum vyprac.: 07/2025
Stavba:	POVLTAVSKÁ x BULOVA, oprava povrchu komunikace, Praha 8	Stupeň: POPS Měřítko: 1:650 - A3
Výřez:	DIO - fáze den - kyvadlové řízení provozu	Číslo výřezu: DIO - 1 B Stan: 01. 01.

**MAGISTRÁT
HLAVNÍHO MĚSTA PRAHY
ODBOR POZEMNÍCH KOMUNIKACÍ A DRAH**

Příloha číslo: 1 ke spisu 296155/2025

MHMP-838584 / 2025 /PKD-04/ V6

Datum: 6.8.2025 Podpis: [Signature]

